


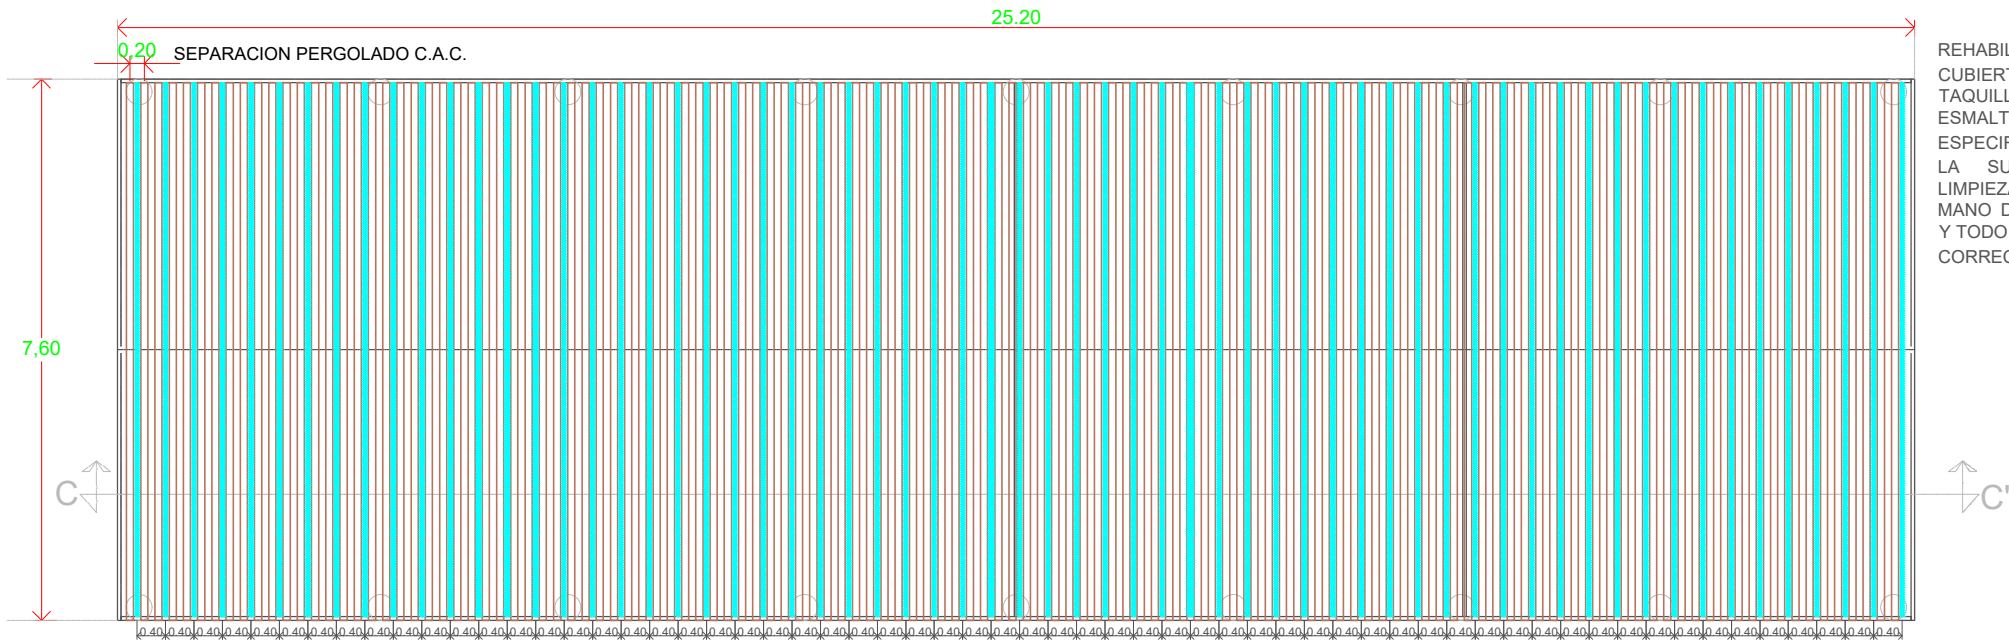


Planta pergolado

Esc. 1: 100

Simbología:

- TIRA LED TLED-COB-10W-FC
- VIGAS DE MONTEN DE 4" x 2" CAL. 12


REHABILITACIÓN DE PINTURA EN CUBIERTA DE LÁMINA EN TAQUILLA DE ACCESO PINTURA ESMALTE A 2 MANOS (TONO A ESPECIFICACIÓN POR PARTE DE LA SUPERVISIÓN), INCLUYE: LIMPIEZA, EQUIPO, MATERIAL, MANO DE OBRA, HERRAMIENTA Y TODO LO NECESARIO PARA SU CORRECTA EJECUCIÓN.

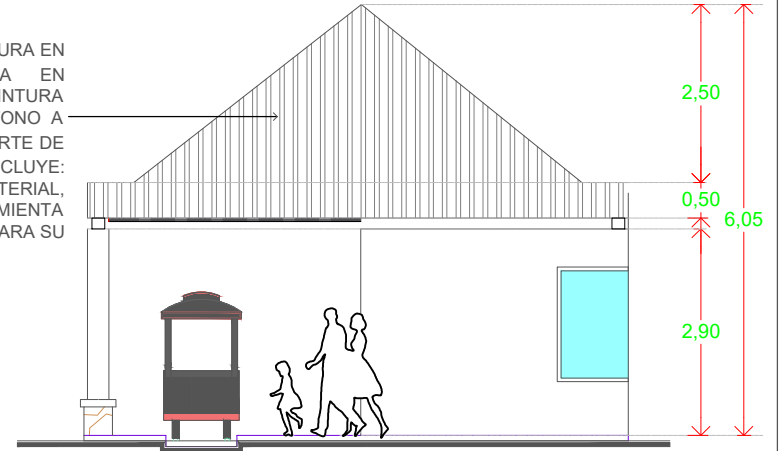

Alzado Sur

Esc. 1: 100


SUMINISTRO Y COLOCACIÓN DE LUMINARIA ULTRA-LINE LED DE SUSPENDER EN TECHO TL-8128.SUS MARCA ILLUX O SIMILAR, INCLUYE: EQUIPO, MATERIAL, MANO DE OBRA, ALIMENTACIÓN, CABLEADO CALIBRE 12, HERRAMIENTA Y TODO LO NECESARIO PARA SU CORRECTA EJECUCIÓN.

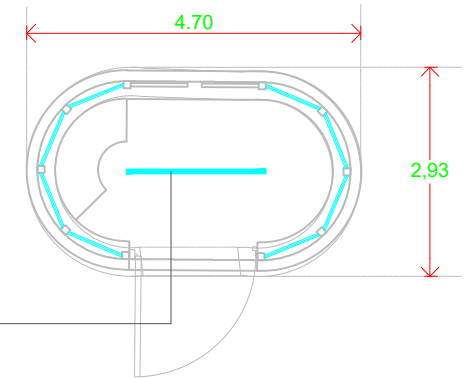

Planta taquilla


Iluminación

Esc. 1: 100

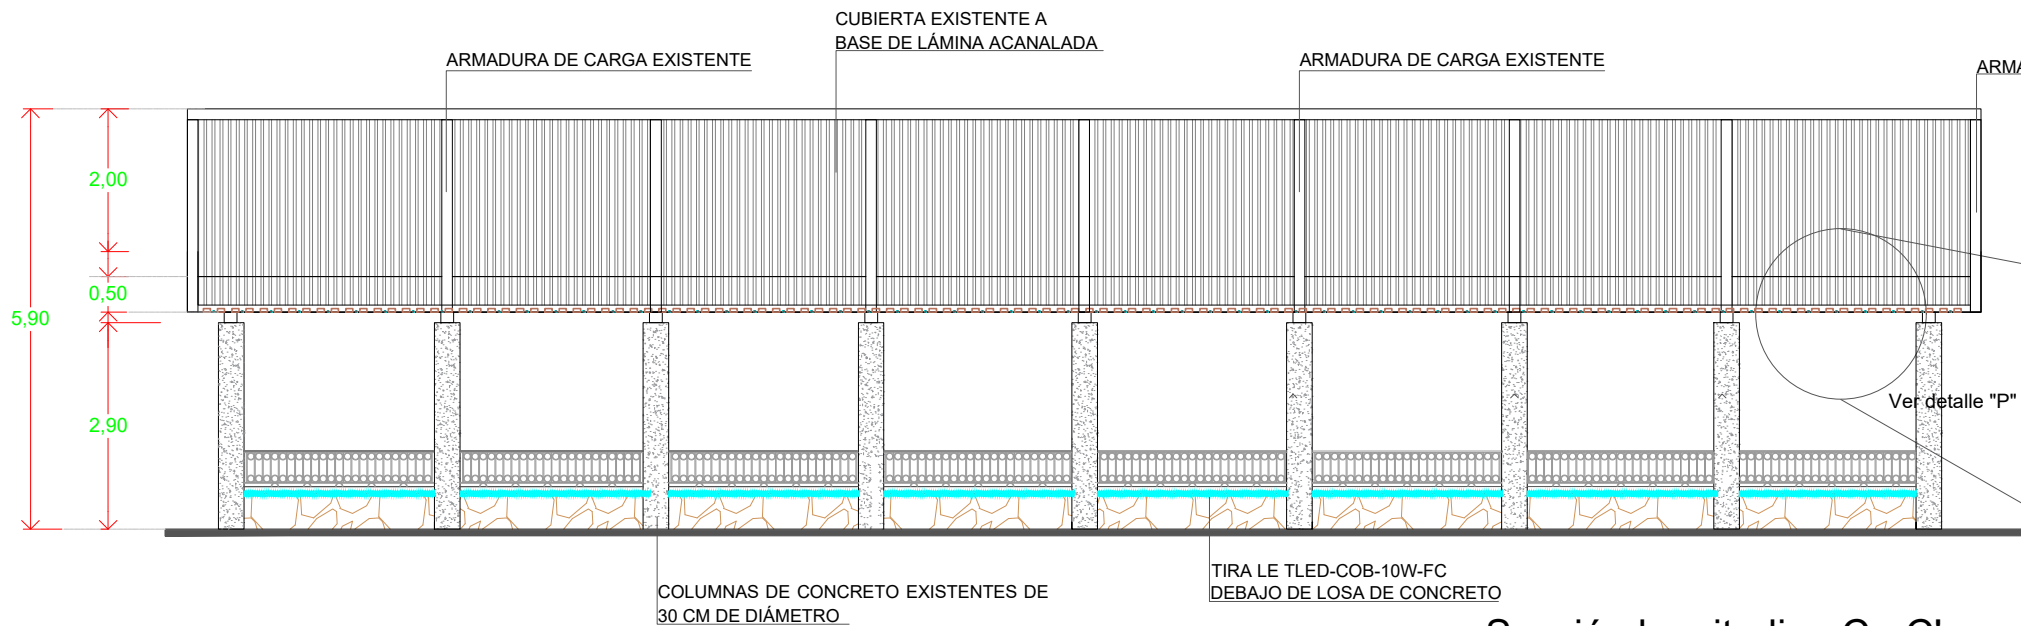

Sección longitudinal C - C'

Esc. 1: 100

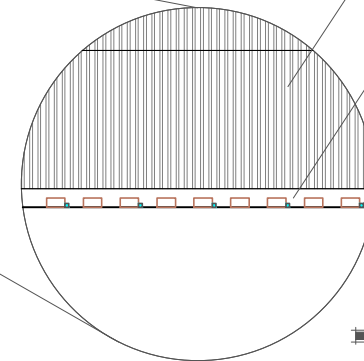

Detalle "P"

S/E

E:\Downloads\WhatsApp Image 2026-06-30 at 11:39:18 (1).jpeg

Imagen objetivo

Autorización:

Arq. Enrique Berumen Murillo
Subsecretario de Desarrollo Urbano y Vivienda

Norte en plano:



Zacatecas
Lic. David Morales Ávila
Secretaría de Desarrollo Urbano, Vivienda y Ordenamiento Territorial
Arq. Luz Eugenia Pérez Hano
Arq. Enrique Berumen Murillo
Subsecretario de Desarrollo Urbano y Vivienda

Proyecto: REHABILITACIÓN DE INFRAESTRUCTURA FERROVIARIA Y MODERNIZACIÓN DEL TREN RECREATIVO EN EL PARQUE LA ENCANTADA.
Plan: CUBIERTA ESTACION
Contenido: PERGOLADO E ILUMINACION
Cadenamiento:
Aprobó: Revisó: Ejecutó:
Fecha: 1 de Junio de 2025 Escala: 1:100 Dibujo: L.V.L.

RU26-01

Ce-01