

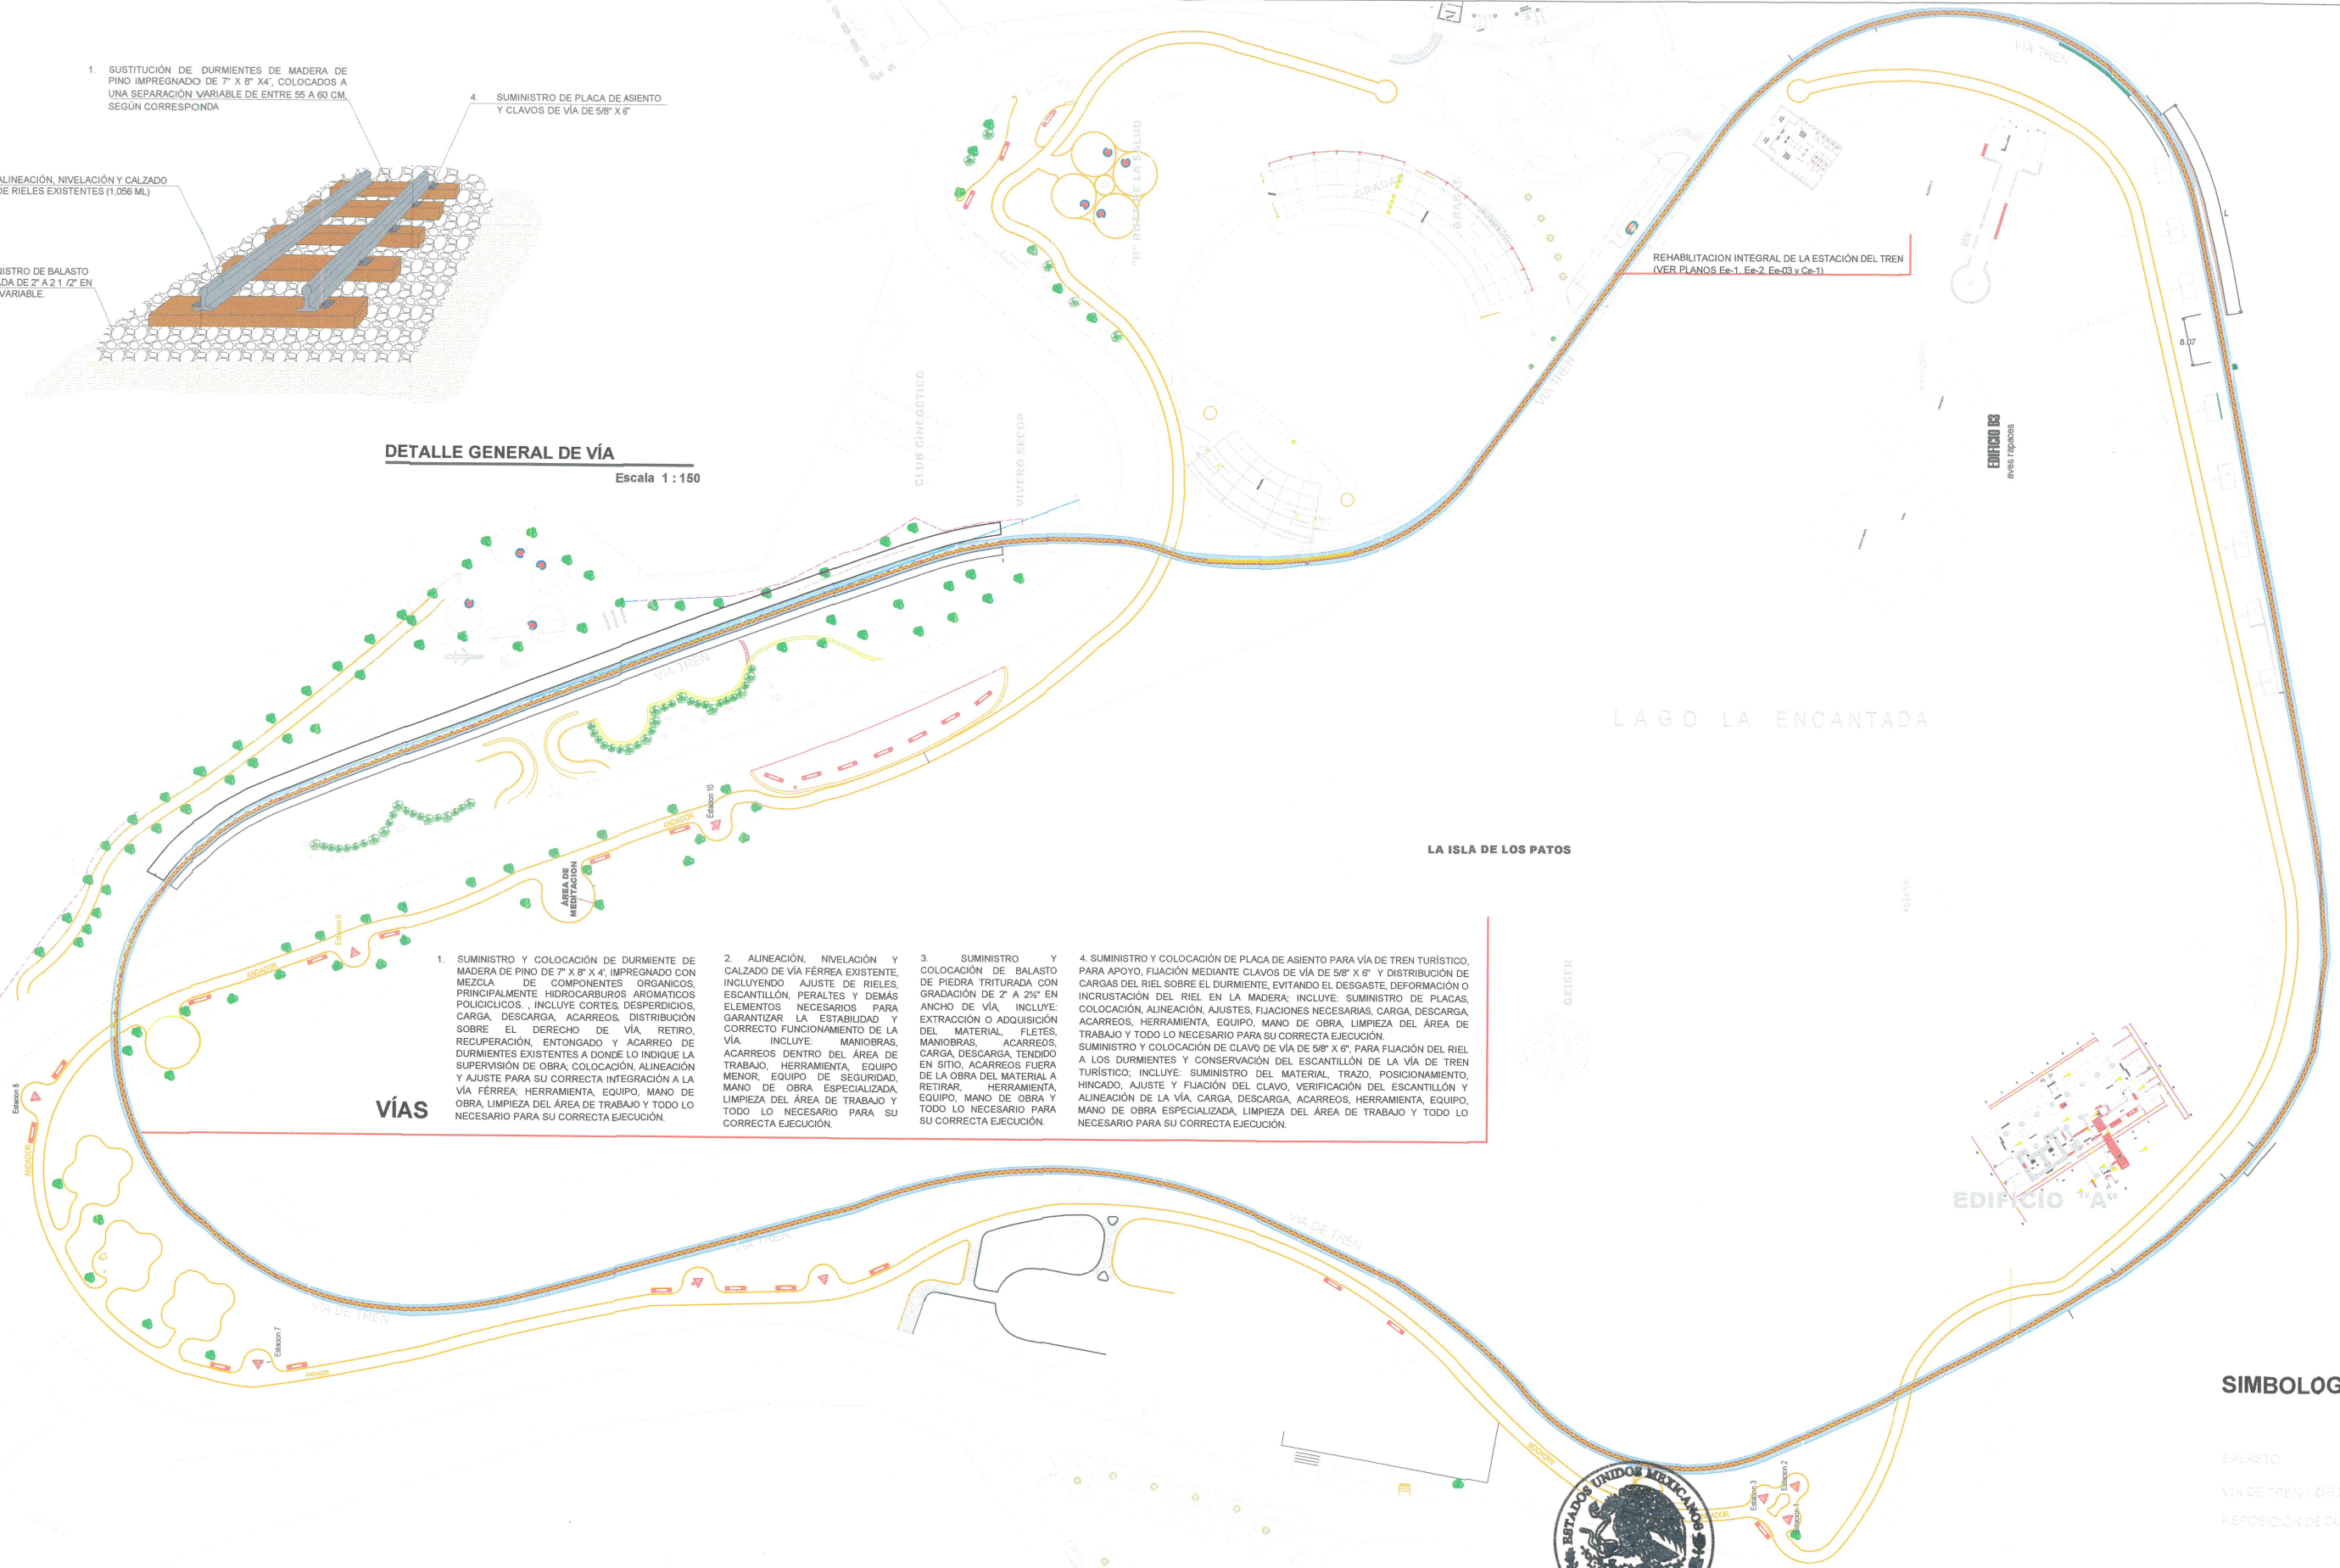


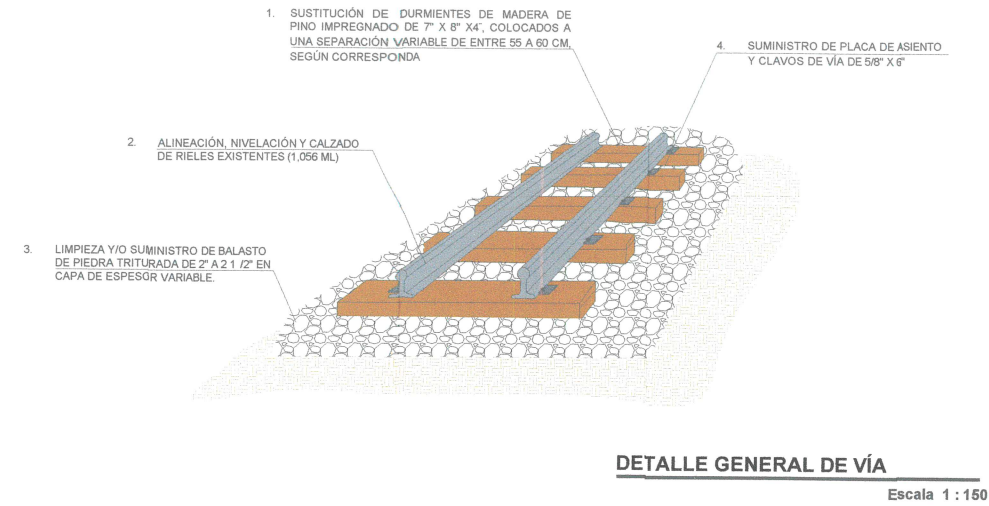

PLANTA DE CONJUNTO VÍA
Escala 1:500

Autorizó:

Arq. Enrique Berumen Murillo.
Subsecretario de Desarrollo Urbano y Vivienda.

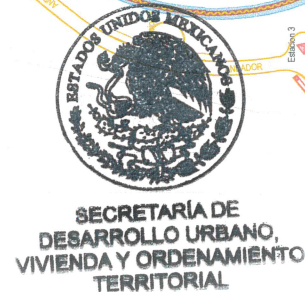

Norte en plano:

SIMBOLOGÍA:

BALASTO

VÍA DE TREN 1:056 ML

REPOSICIÓN DE DURMIENTES

Zacatecas
Lic. David Monreal Ávila
Gobernador Constitucional del Estado
Secretaría de Desarrollo Urbano, Vivienda y Ordenamiento Territorial

Proyecto: Rehabilitación de infraestructura ferroviaria y modernización del tren relativo en el Parque La Encantada

Plano: PLANTA GENERAL VÍA DEL TREN

Contenido: INTERVENCIÓN EN VÍA

Calendario: RU26-01

Aprobó: E.B.M.

Revisó: 1 de Junio de 2025

Escaló: 1:500

Diseñó: L.V.L.

Arq-01