

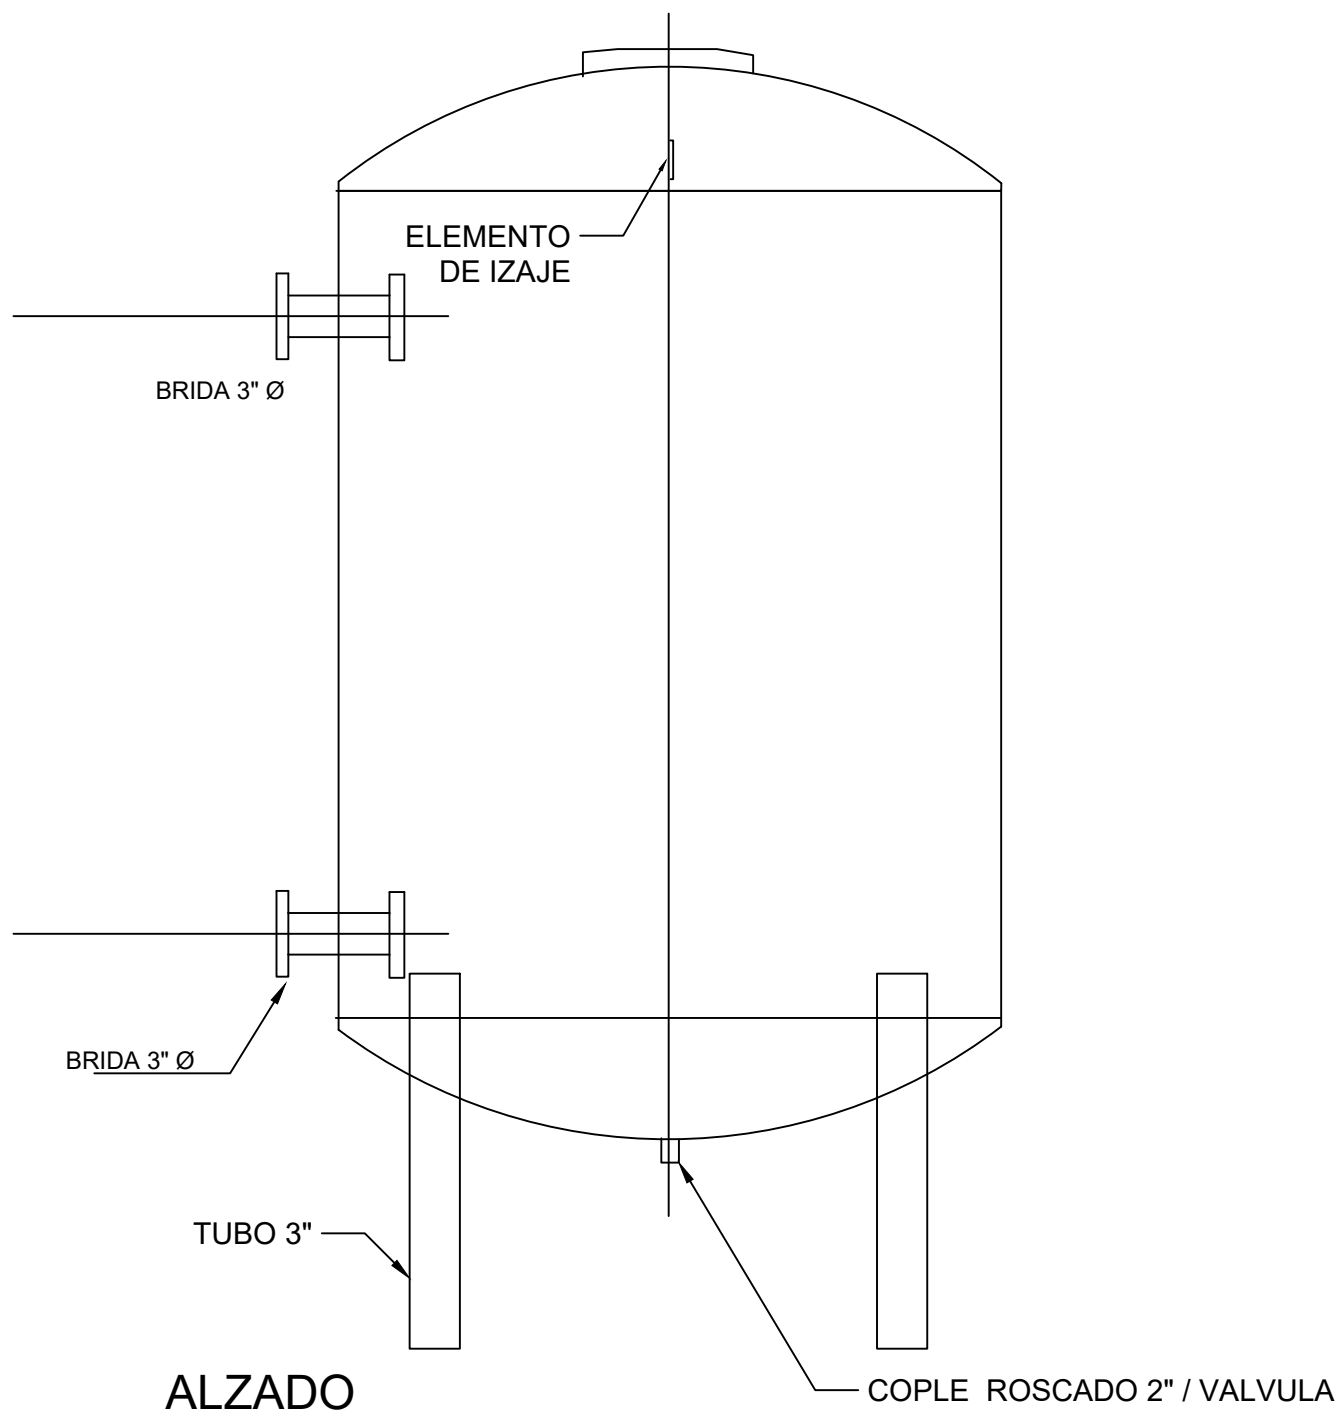
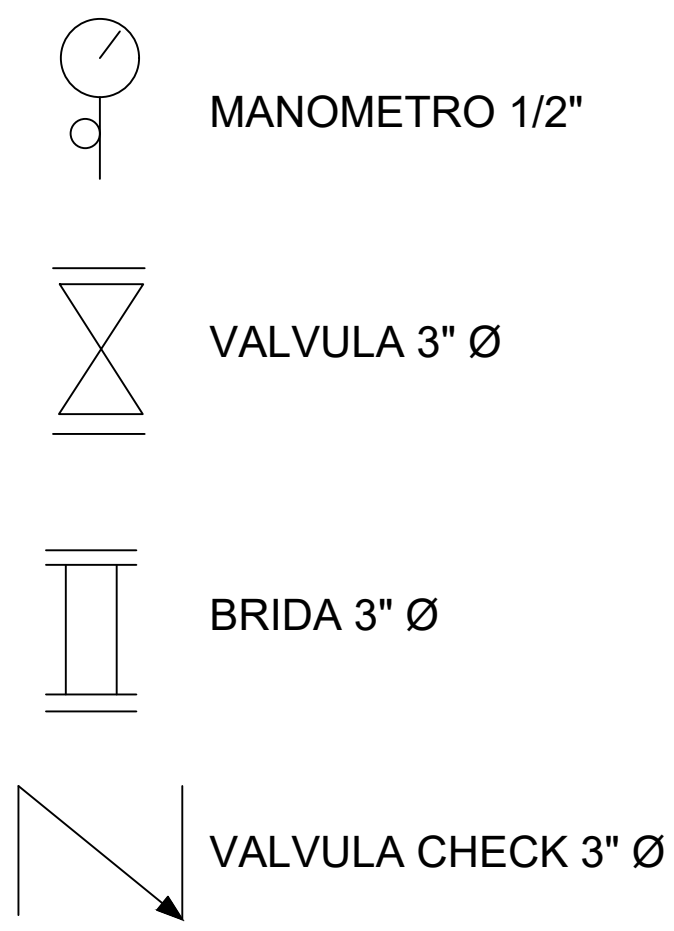
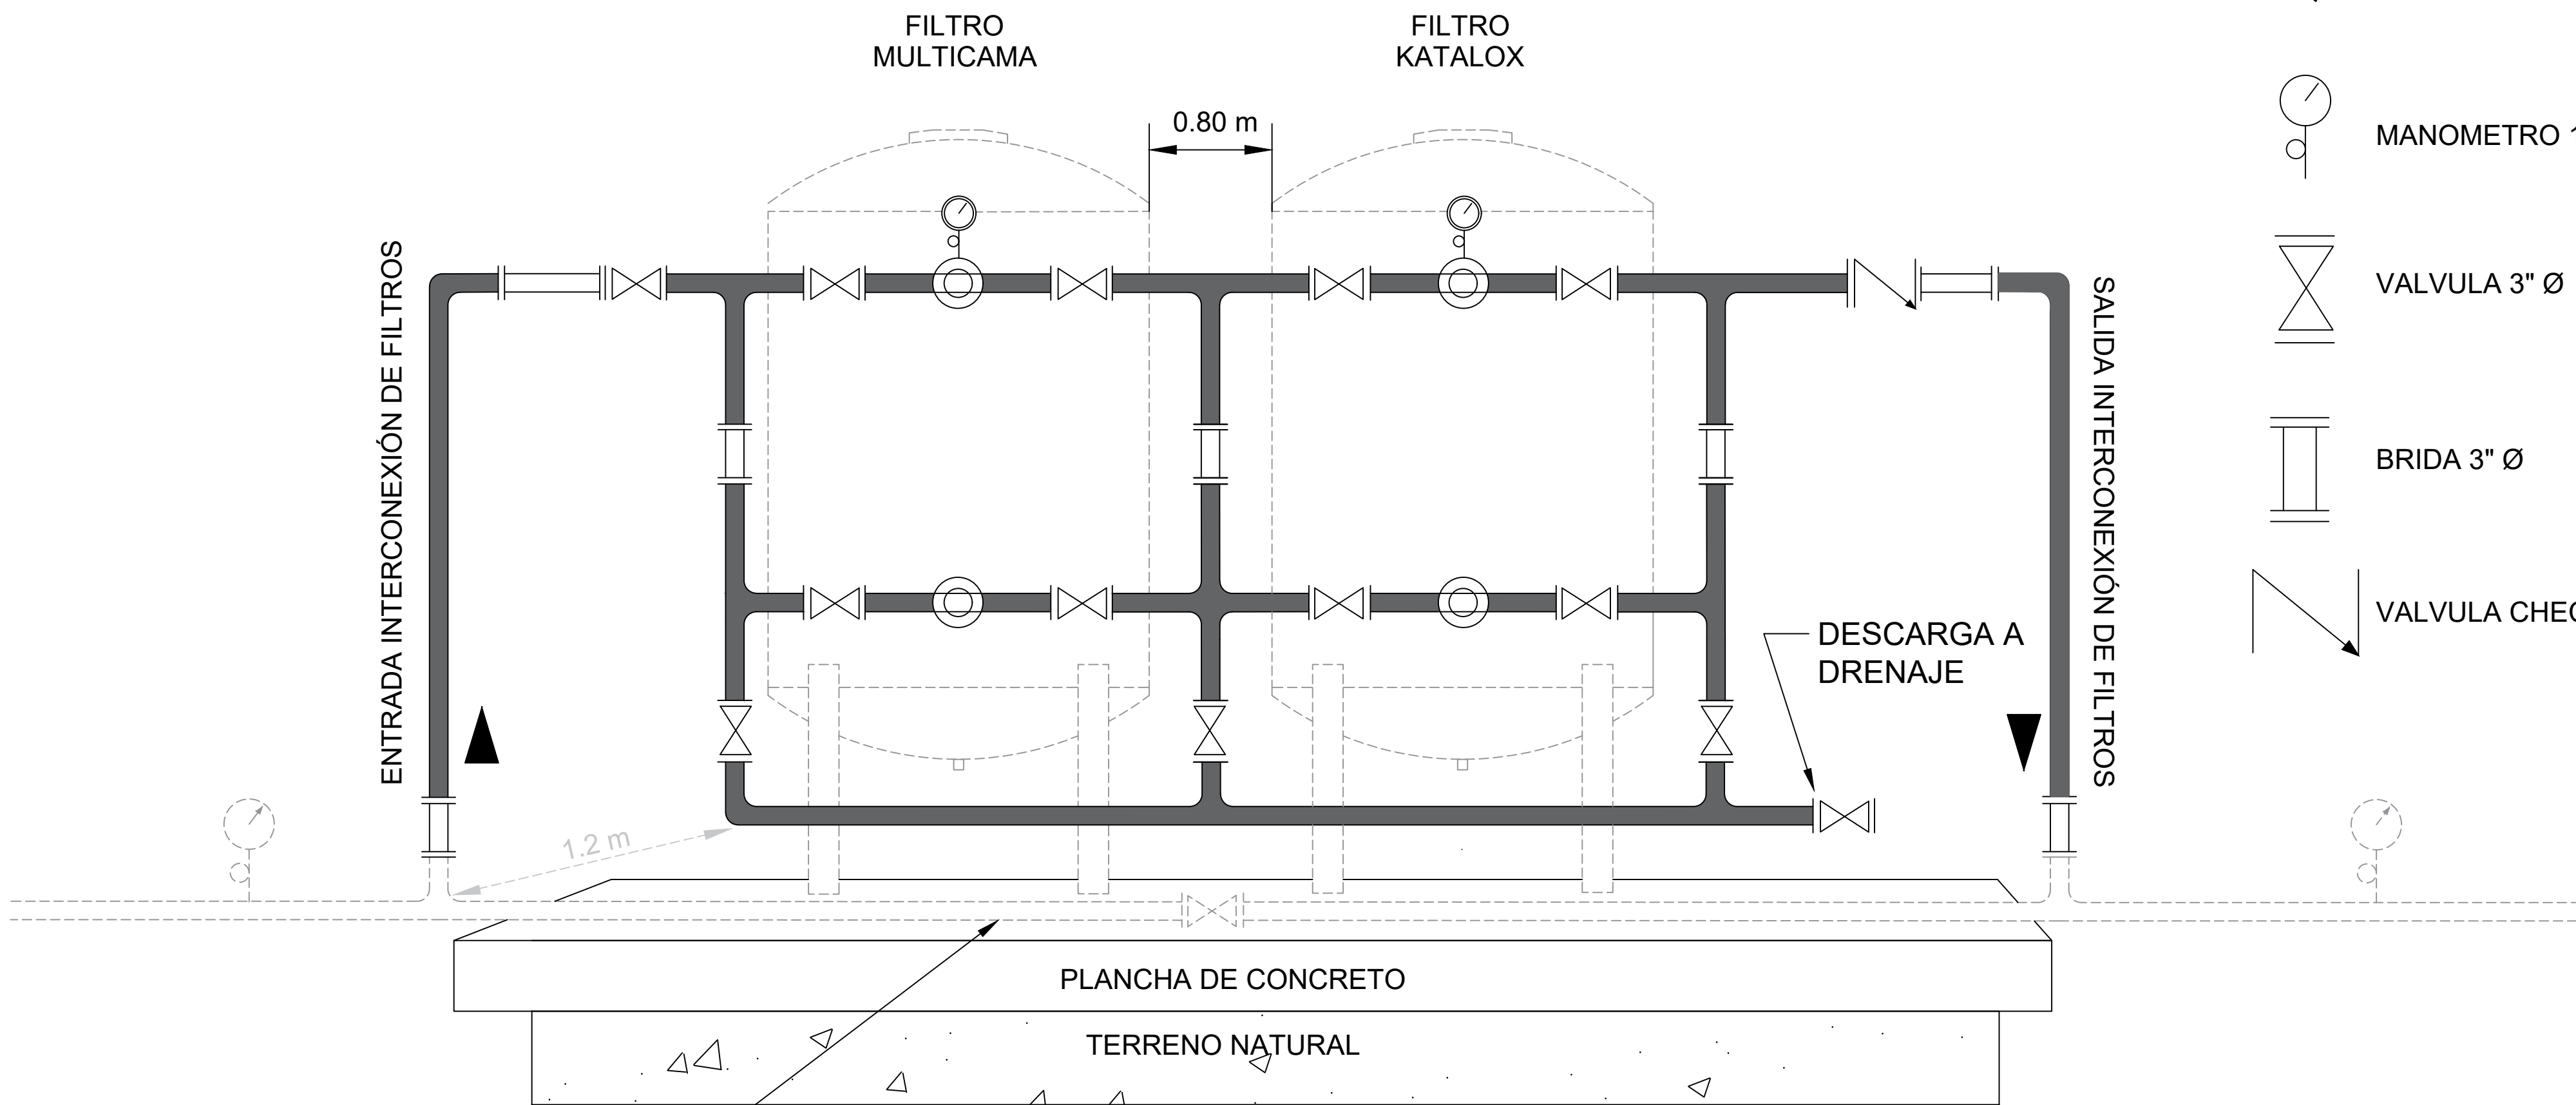



FILTRO DUPLEX

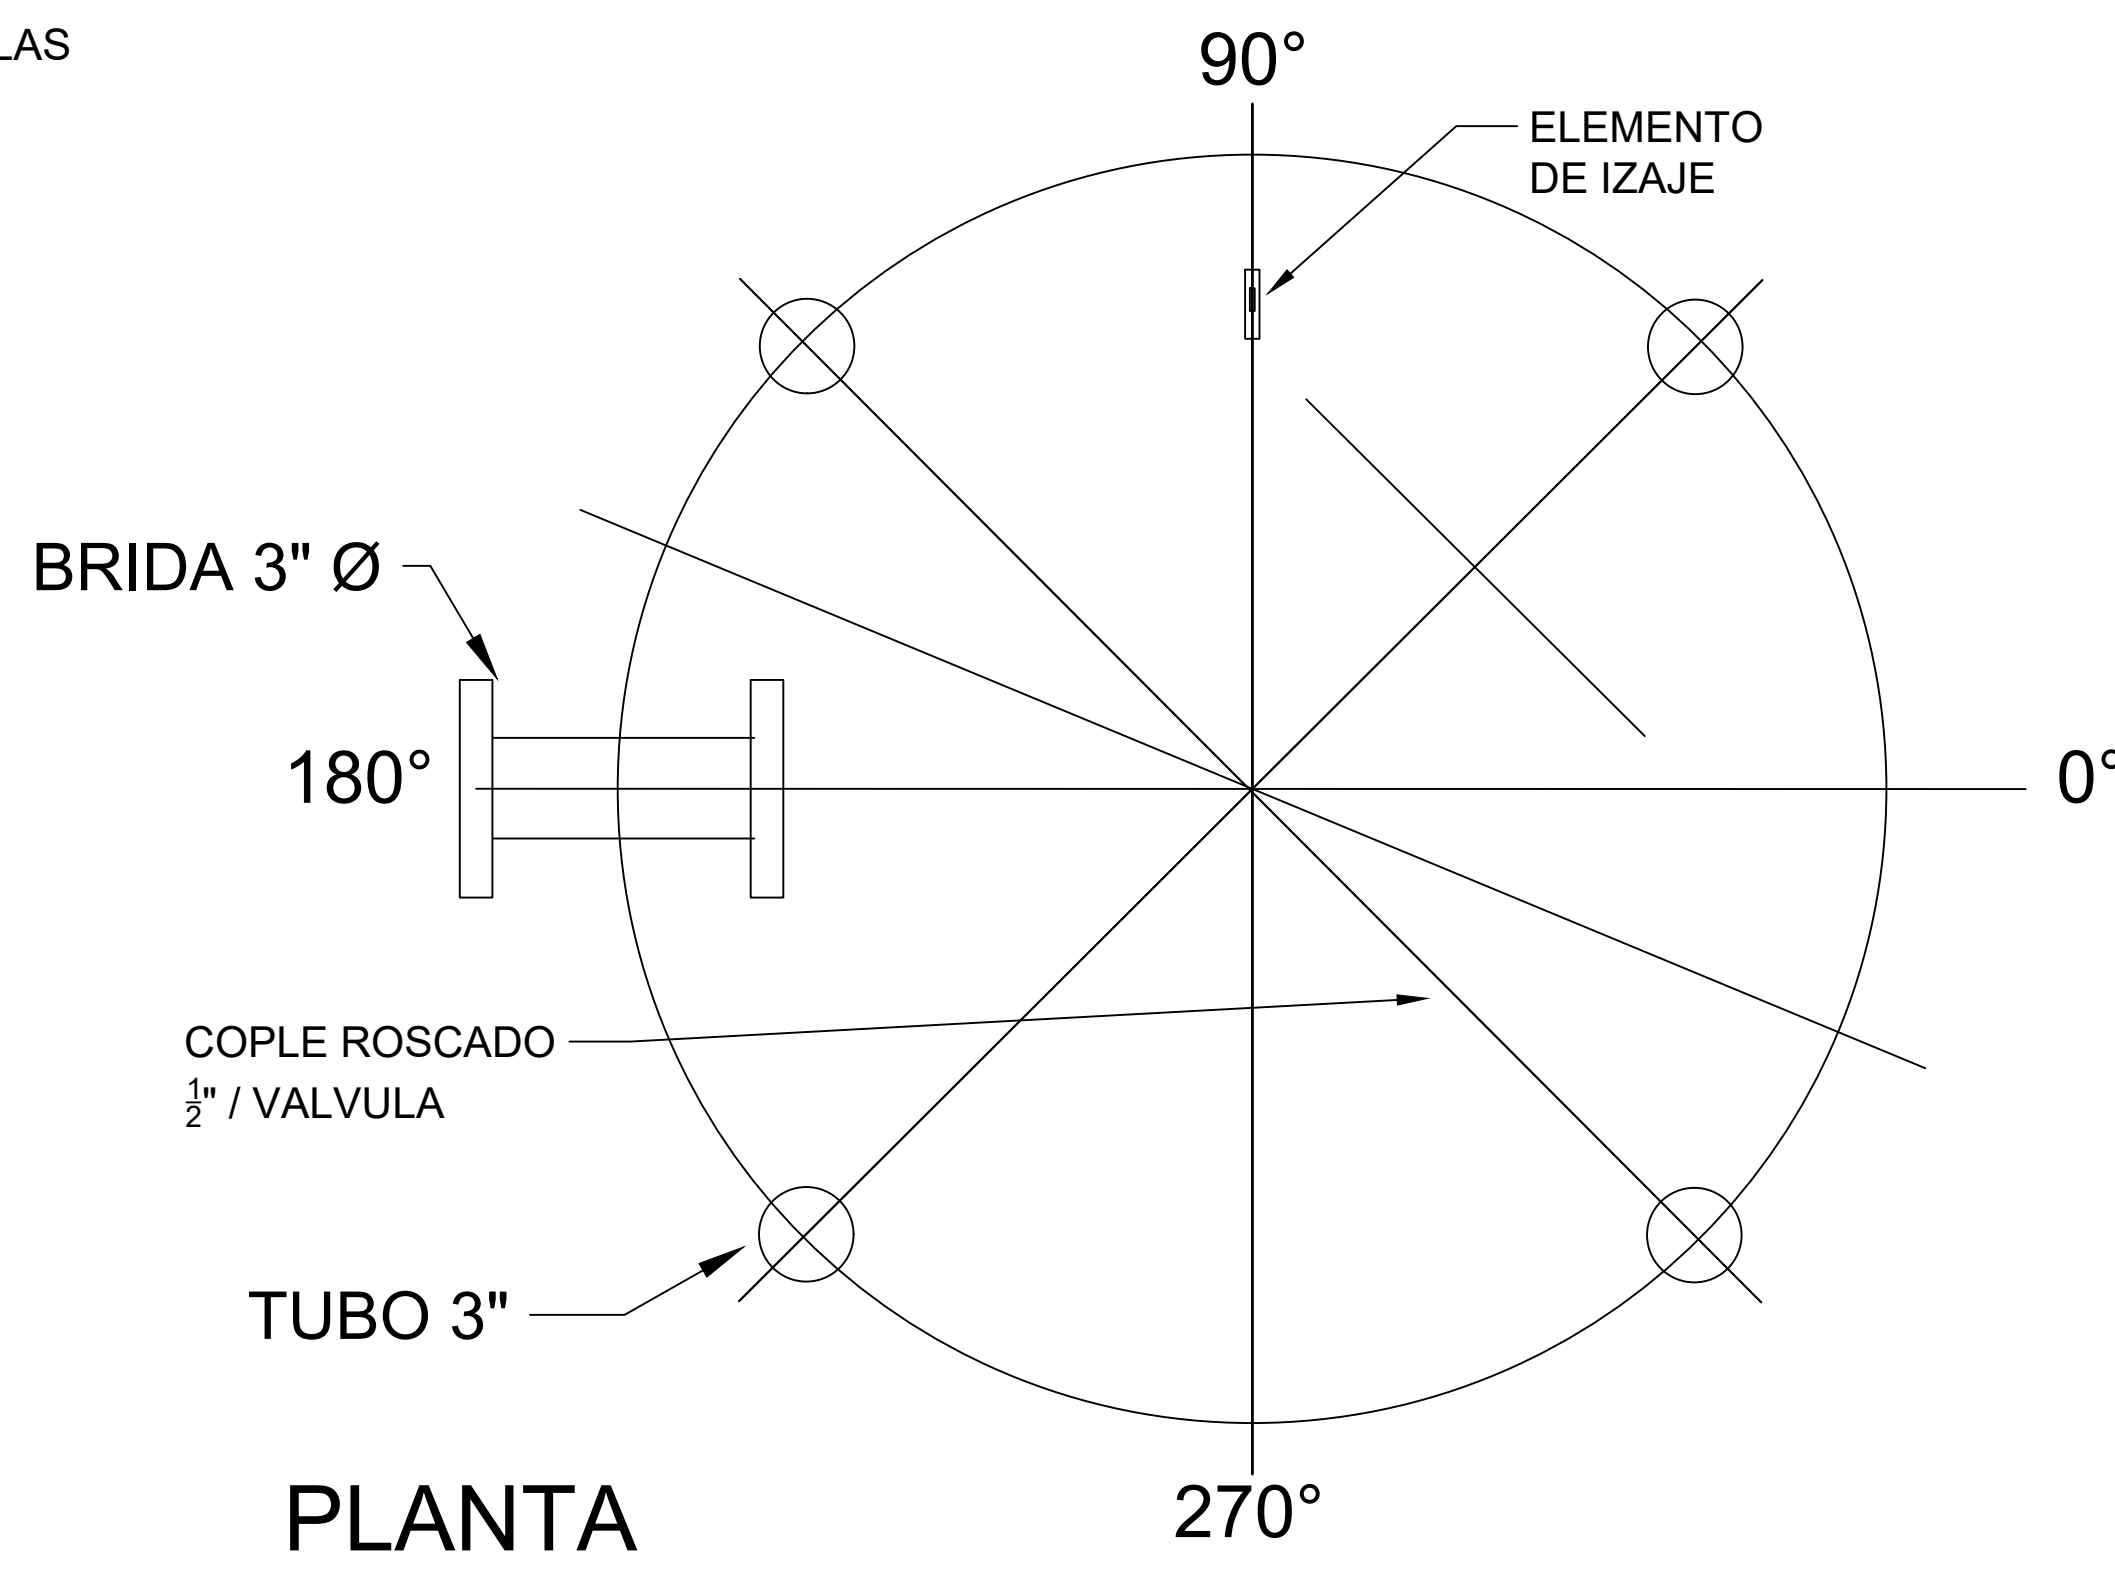

LINEA DE BYPASS

NOTA: LA LINEA DE INTERCONEXIÓN BYPASS QUEDARA A LA ALTURA DE TREN DE VALVULAS

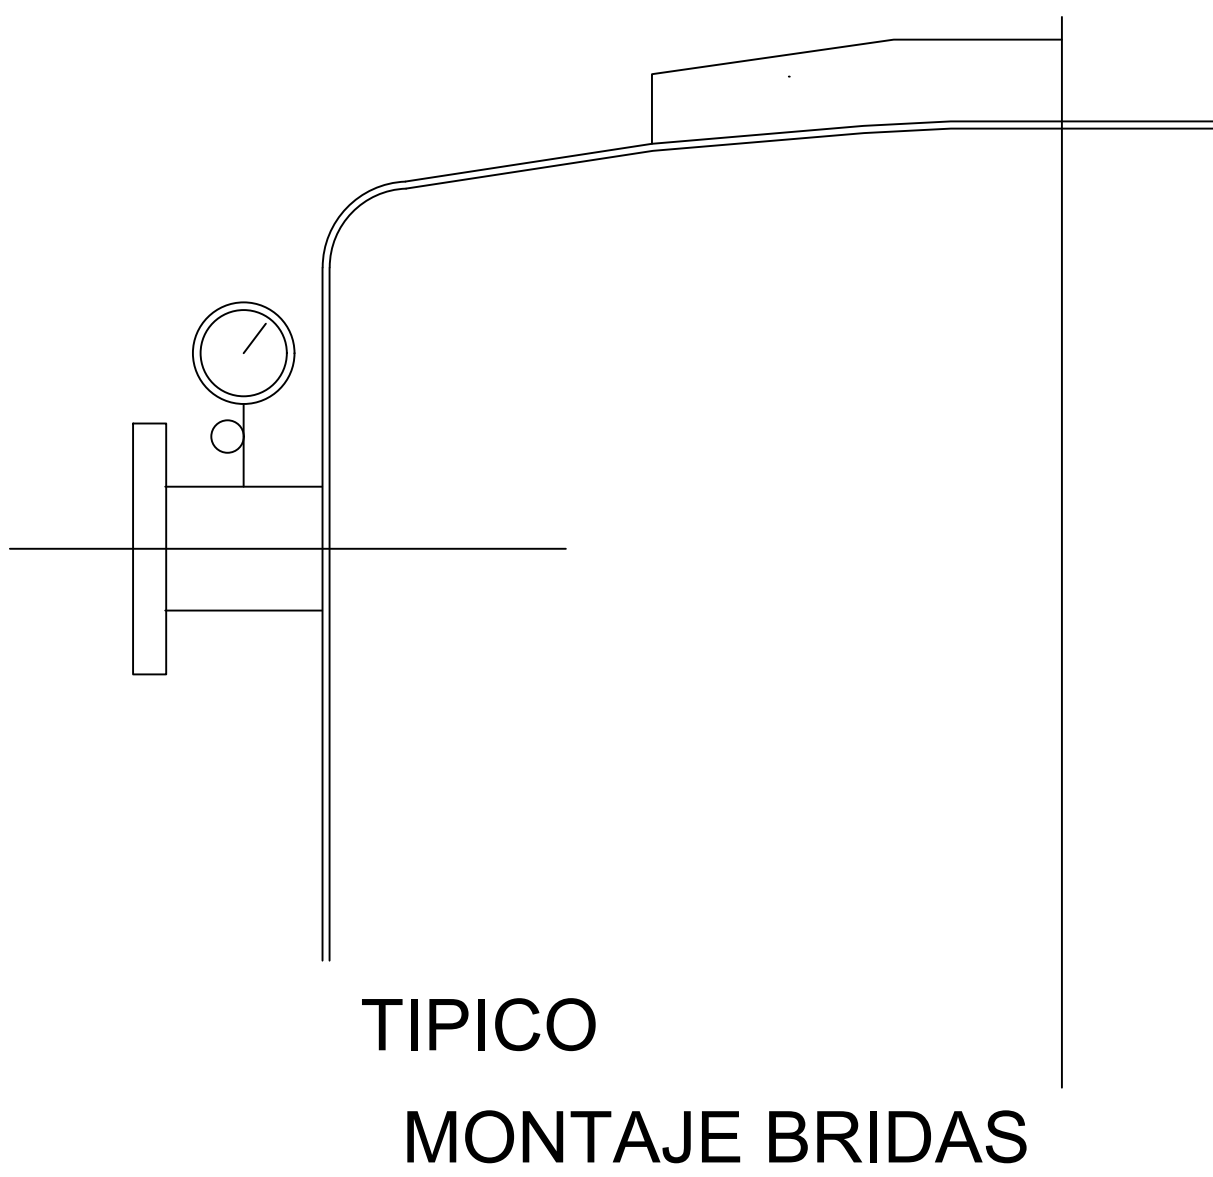

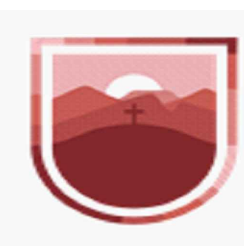

SECRETARÍA DEL
**Agua y
Medio Ambiente**
ESTADO DE ZACATECAS

LOCALIDAD:
**POZO DE GAMBOA, PUÁNUCO,
ZACATECAS.**

CONTENIDO:
**DETALLE DE INTERCONEXION A FILTROS
DUPLEX.**

DRA. SUSANA RODRÍGUEZ MÁRQUEZ
SECRETARIA DEL AGUA Y MEDIO AMBIENTE

ING. ROBERTO DURÁN RUÍZ
TITULAR DE LA UNIDAD DE PLANEACIÓN

FECHA	ESCALA	ESTACIONES
ENERO 2026	S/E	EN METROS

ZACATECAS, ZACATECAS.