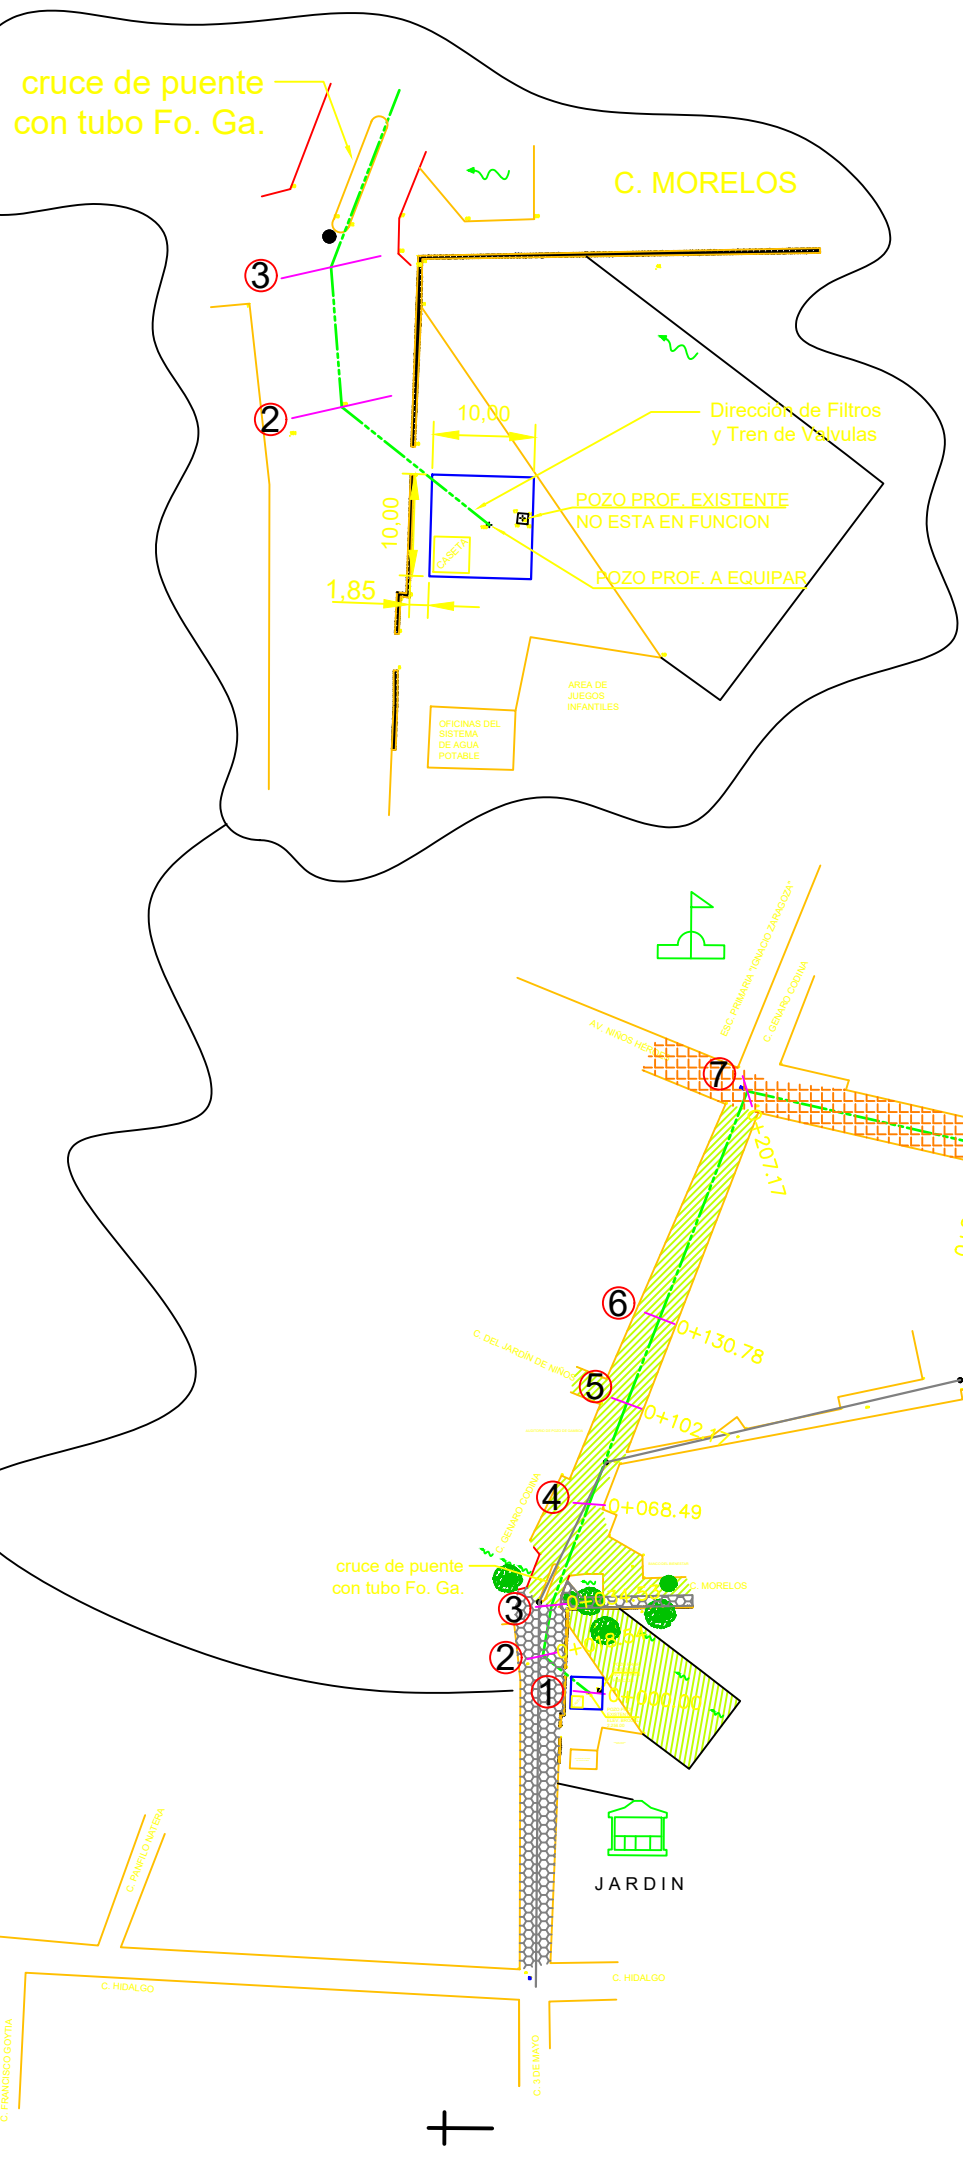
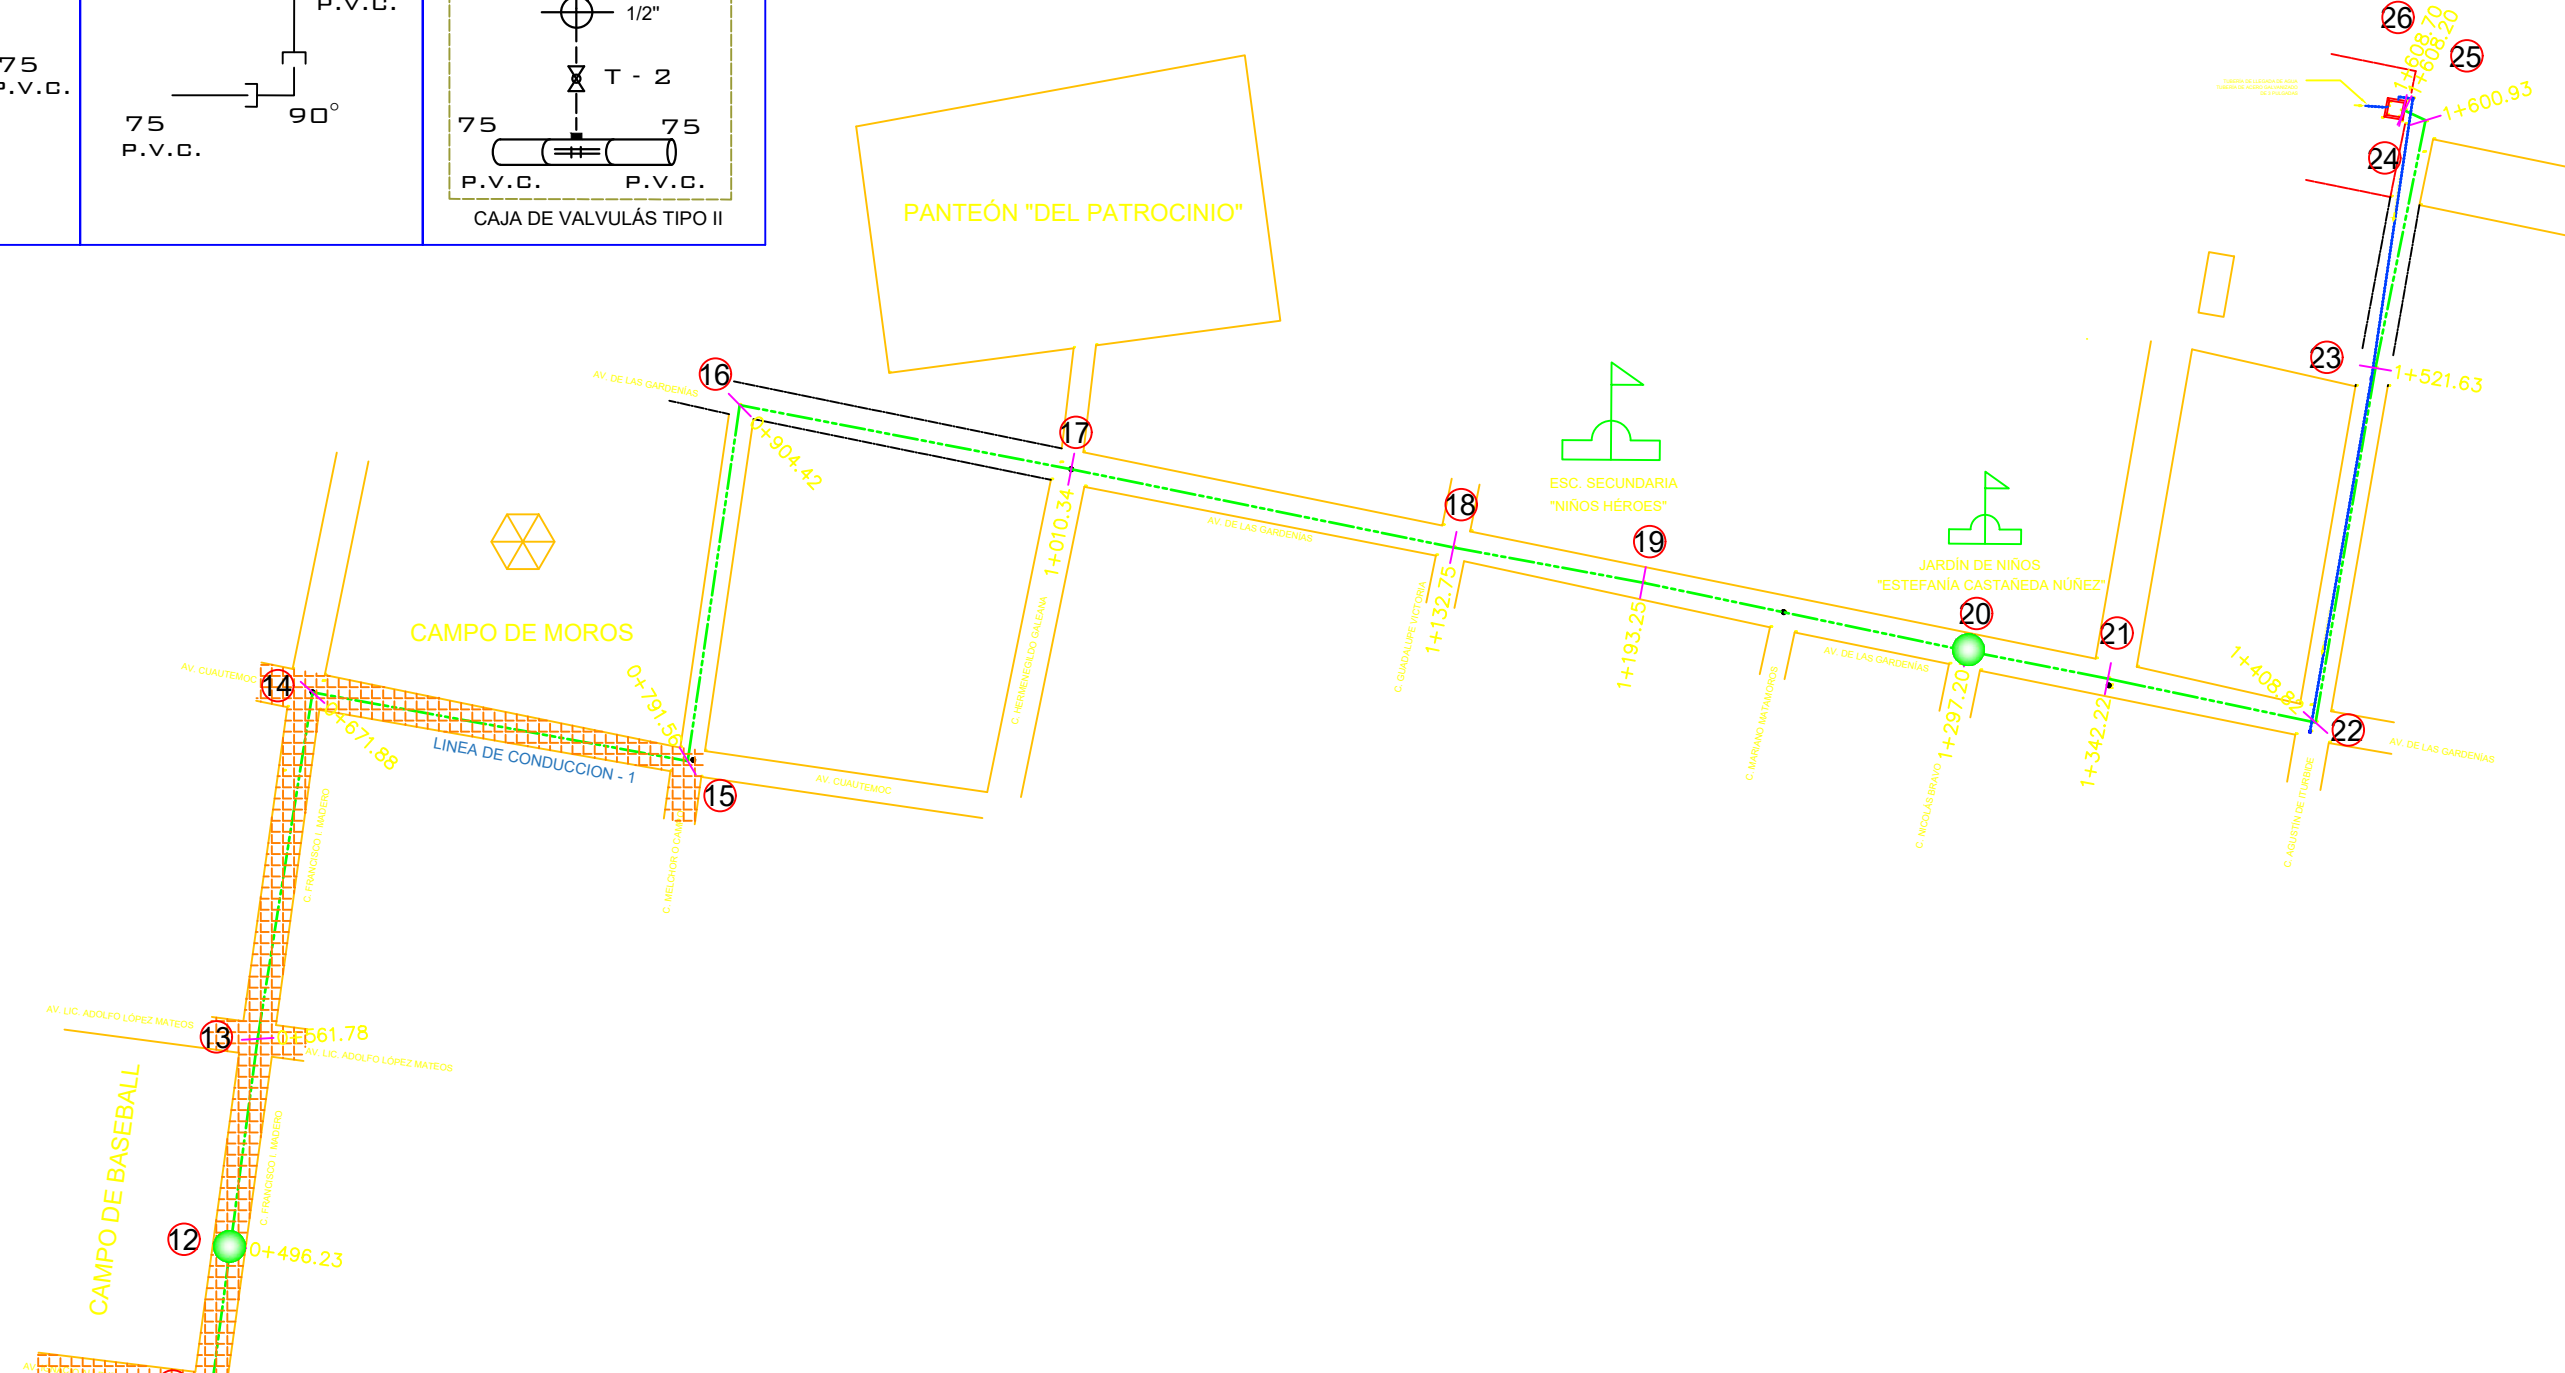



[illegible]

LISTA DE PIEZAS ESPECIALES LÍNEA DE CONDUCCIÓN

Notas:

- La caja tipo II indicada se instalara en la interconexión del tren de descarga a la línea de conducción, ya que en este punto se deberá realizar la incineración de la cloración.
- Los nodos no mencionados en el despiece solo son indicativos para el cálculo.
- Todos los codos llevarán atraques de concreto simple $f'c=150 \text{ kgs/cm}^2$

EL CAMBIO PARCIAL O TOTAL DEL
PROYECTO, QUEDA A JUICIO Y BAJO LA
RESPONSABILIDAD DEL SUPERVISOR

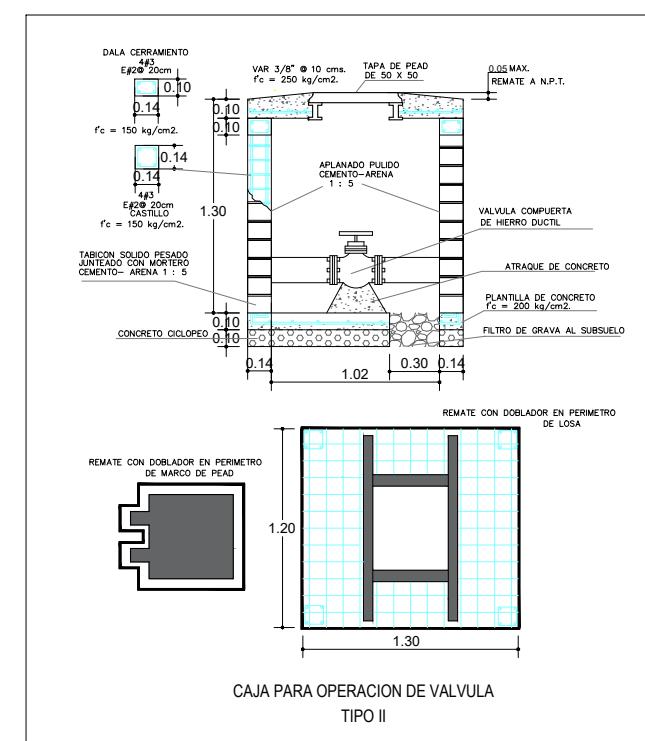

<u>DATOS DE PROYECTO</u>	
POBLACIÓN (CENSO 2020)	5,082 HABITANTES
POBLACIÓN PROYECTO	1,441 HABITANTES
DOTACIÓN	2000 LTS/HAB.DIA
 <u>COEFICIENTES DE VARIACIÓN</u>	
DIARIA = 1.20	
HORARIA = 1.50	
 <u>GASTOS DE DISEÑO</u>	
GASTO MEDIO ANUAL	3.34 (L.P.S.)
GASTO MÁXIMO DIARIO	4.00 (L.P.S.)
GASTO MÁXIMO HORARIO	6.00 (L.P.S.)
 <u>COMPONENTES HIDRÁULICOS</u>	
FUENTE DE ABASTECIMIENTO	AGUAS SUBTERRÁNEAS
ORÍGEN DE CAPTACIÓN	POZO PROF. (EXIST.)
REGULACIÓN	TANQUE DE MANTEN. (EXIST.) CAP = 2.00
SISTEMA	BOMBEO AL TANQUE - GRAVEDAD A LA RED

<u>CANTIDADES DE OBRA</u>		
	<u>EXISTENTE</u>	<u>PROYECTO</u>
LÍNEA DE CONDUCCIÓN:		
TUBERÍA DE P.V.C., DE: 75 mm (3")Ø RD-32.5	————	1,590.70 M.L.
TUBERÍA DE Fo.Ga. DE: 75 mm (3")Ø C-40	————	18.00 M.L.

SIMBOLOGIA	
TUBERIA DE 75 mm (3") PROYECTO	
VÁLVULA DE ADM. Y EXP. DE AIRE	 

TÍTULO

LOCALIDAD :
POZO DE GAMBOA



GOBERNADOR DEL ESTADO DE ZACATECAS

LIC. DAVID MONREAL ÁVILA

MUNICIPIO : PÁNUCO

LÍNEA DE CONDUCCIÓN

DRA. SUSANA RODRÍGUEZ MÁRQUEZ
SECRETARIA DEL AGUA Y MEDIO AMBIENTE

ING. ROBERTO DURÁN RUÍZ
TITULAR DE LA UNIDAD DE PLANEACIÓN

FOLIO	FECHA	ESCALA	ACOTACIONES
1 DE 1	ENERO 2026		METROS

ZACATECAS, ZACATECAS.