


DATOS

- POSTE DE CONCRETO PC 12-750 - 1
- POSTE DE CONCRETO PC 11-700 - 1
- REGISTRO DE MEDIA TENSIÓN TN-RMTA-3 (TAPA REDONDA) - 2
- LONG. DE LA LÍNEA PRIMARIA SUBTERRANEA 1/0-13.2 KV 0 + 018 Km
3F AL (1/0) - XPL 15 KV
- LONG. DE LA LÍNEA DE NEUTRO CORRIDO 0 + 018 Km
1H - 2 - Cu DESNUDO
- CIRCUITO: _____

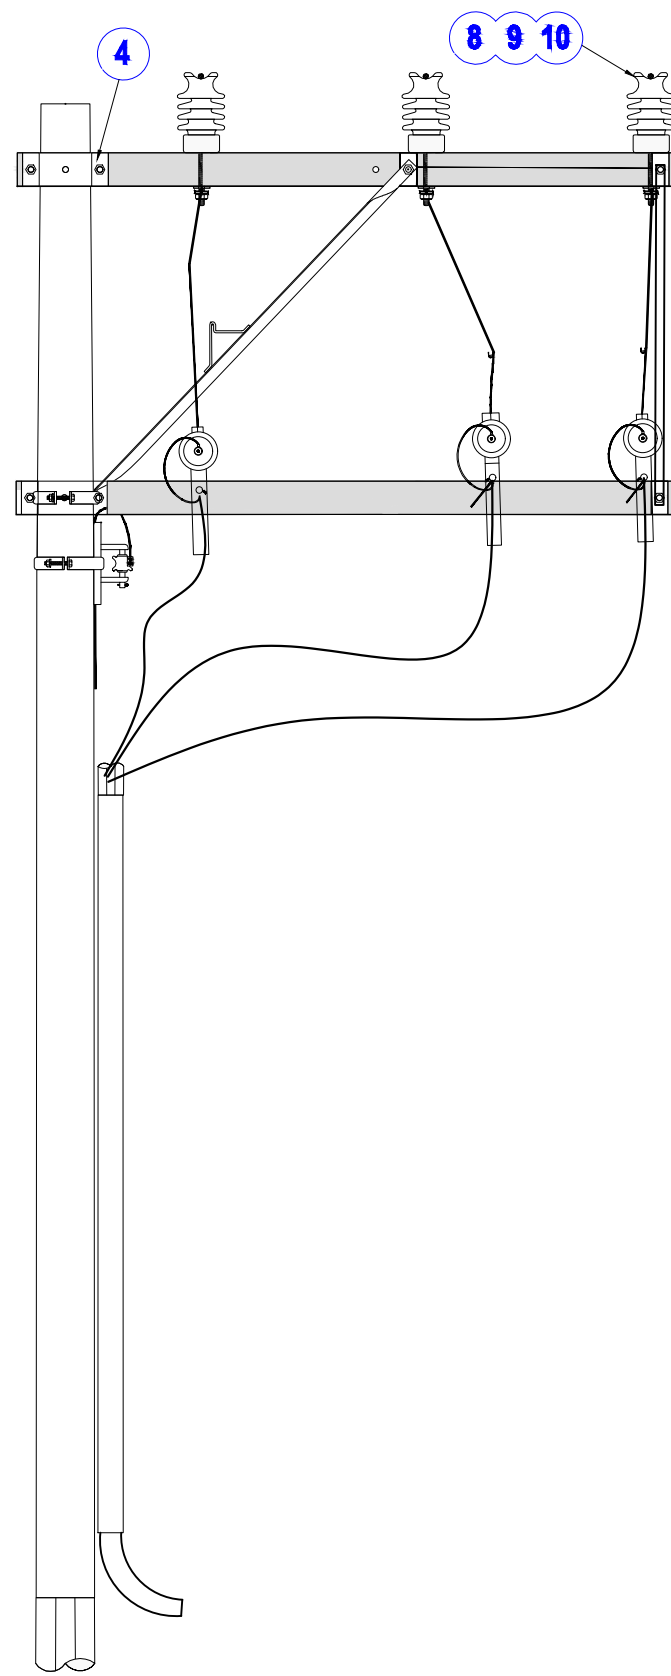


SIMBOLOGÍA

- POSTERÍA EXISTENTE
- POSTERÍA DE PROYECTO
- TORRE DOBLE O TRIPLE 12m
- TRANSFORMADOR EXISTENTE
- TRANSFORMADOR PROYECTO
- RETENIDA DE ANCLA
- RETENIDA DE BANQUETA
- LÍNEA MEDIA TENSIÓN EXSISTENTE
- LÍNEA DE MEDIA TENSIÓN DE PROYECTO
- LÍNEA DE MEDIA TENSIÓN SUBTERRANEA PROYECTO
- RETENIDA DE ESTACA - ANCLA
- RETENIDA DE POSTE A POSTE
- CORTACIRCUITO FUSIBLE
- SISTEMA DE TIERRAS
- APARTARRAYOS DE OXIDO DE ZINC 12 KV
- CARRETERA
- REGISTRO MEDIA TENSIÓN EN BANQUETA TIPO 3 o 4
- TRANSICIÓN DE MEDIA TENSIÓN AEREA A SUBTERRANEA CORTACIRCUITOS
- CONDUCTOR NEUTRANEL

CUADRO DE CANALIZACIONES

Tipo	Tuberias	Conductores
"A"	P3A PAD 76 mm	Cable AL-XLP (1/0) 15 KV 3F + 1N Cu No. 2 Desnudo
		RESERVA

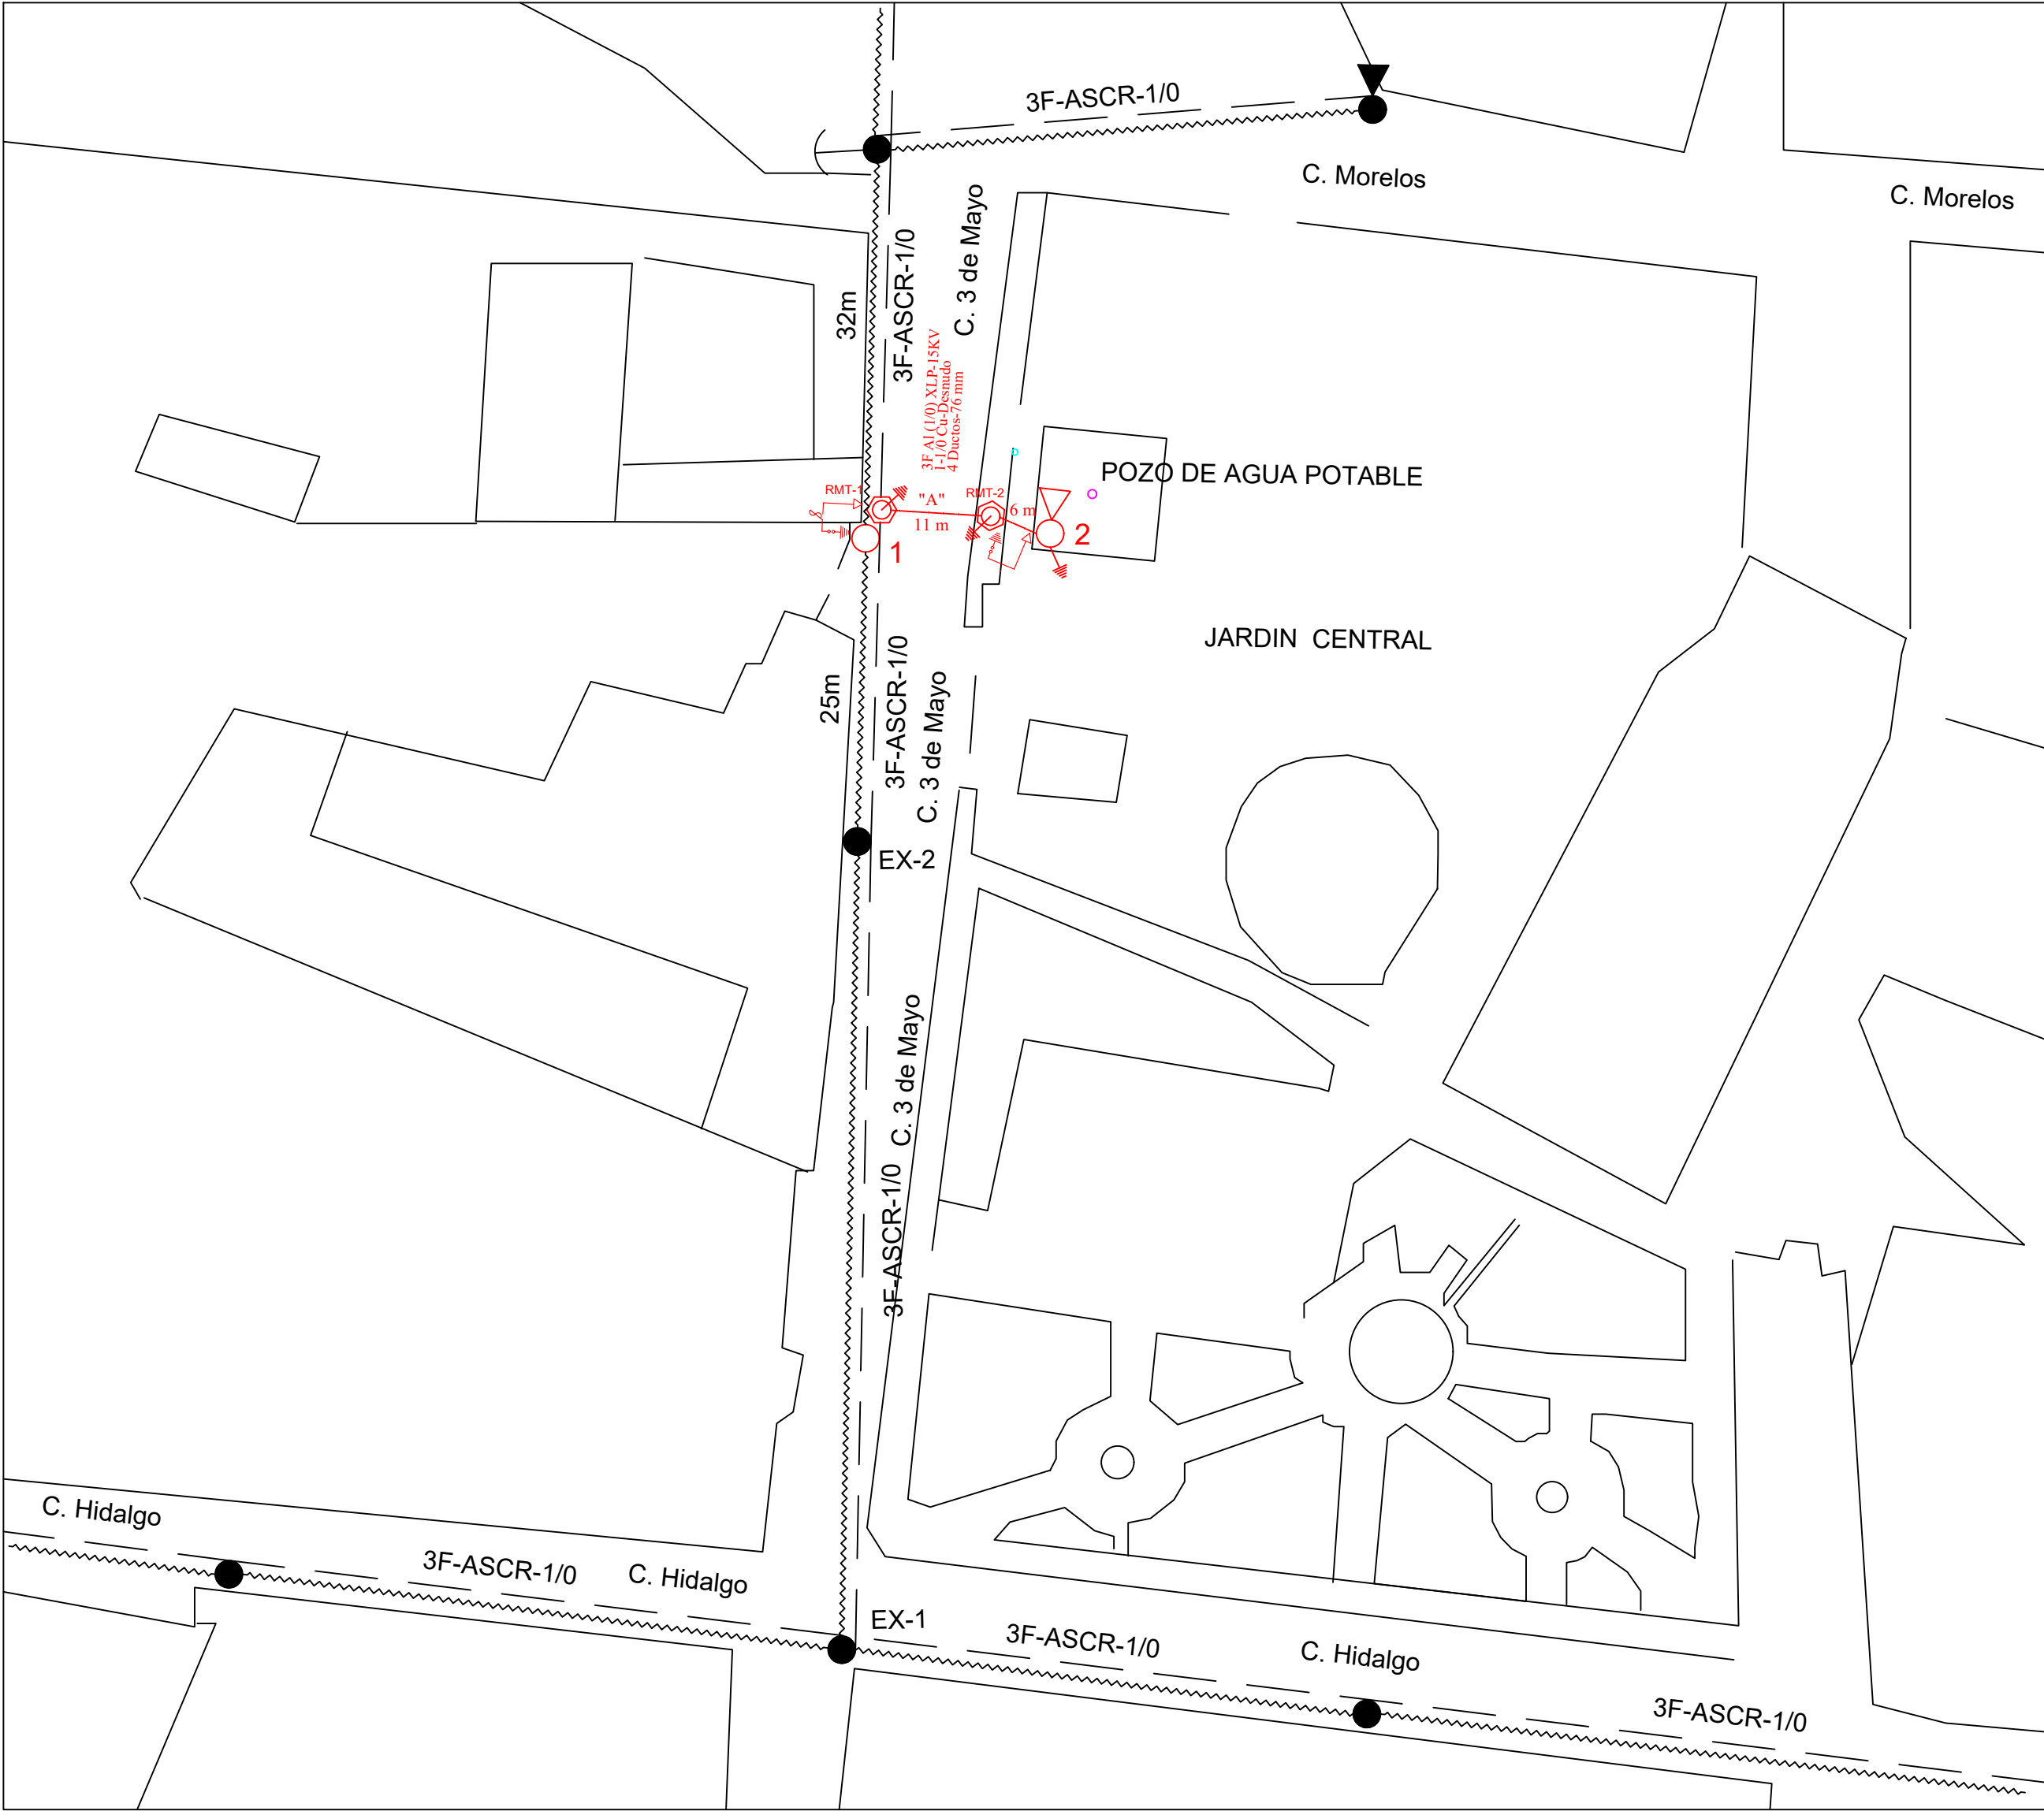


CUADRO DE ESTRUCTURAS

No.	POSTE	No. DE POSTE	PRIMARIO	SECUNDARIO
EX-1	PC-12-750 (EXIST)	---	VS3N / RD3	1B1
EX-2	PC-12-750 (EXIST)	---	VS3N	1B1
1	PC-12-750	---	VS3N / TRANSICION, CCF'S, APTY	1B1
2	PC-11-700	---	TS3N / APTY, TRANSFOR.	

CUADRO DE CARGA


1 TD	TENSIÓN NOMINAL	FASES	SERVICIO	CARGA EN KW	BASE SOCKET	DEMANDA UTIL
15 KVA	13200V-440/254V	3	1	9 KW	7-100	60.00 %

LOCALIZACIÓN:

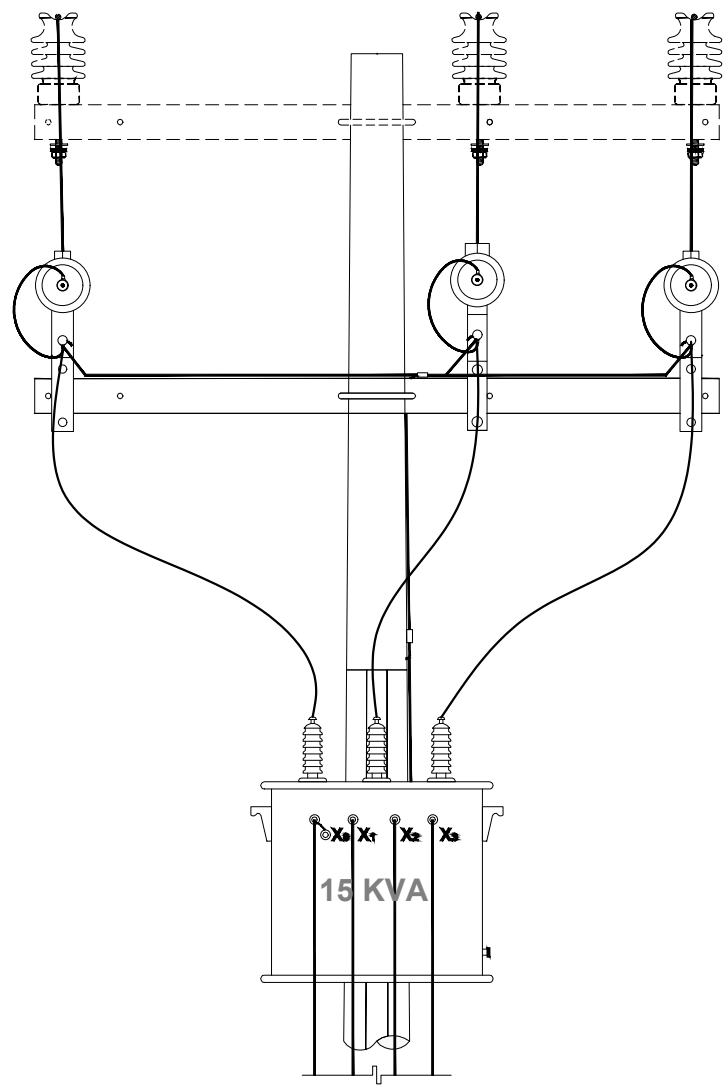

CÓDIGO DE COLORES

EL COLOR :	SIGNIFICA :
8 ROJO	INSTALAR
13 VERDE HOJA	RETIRAR
18 AZUL OSCURO	RELOCALIZAR
17 AMARILLO	CONVERTIR
10 NARANJA	DATOS DE REFERENCIA

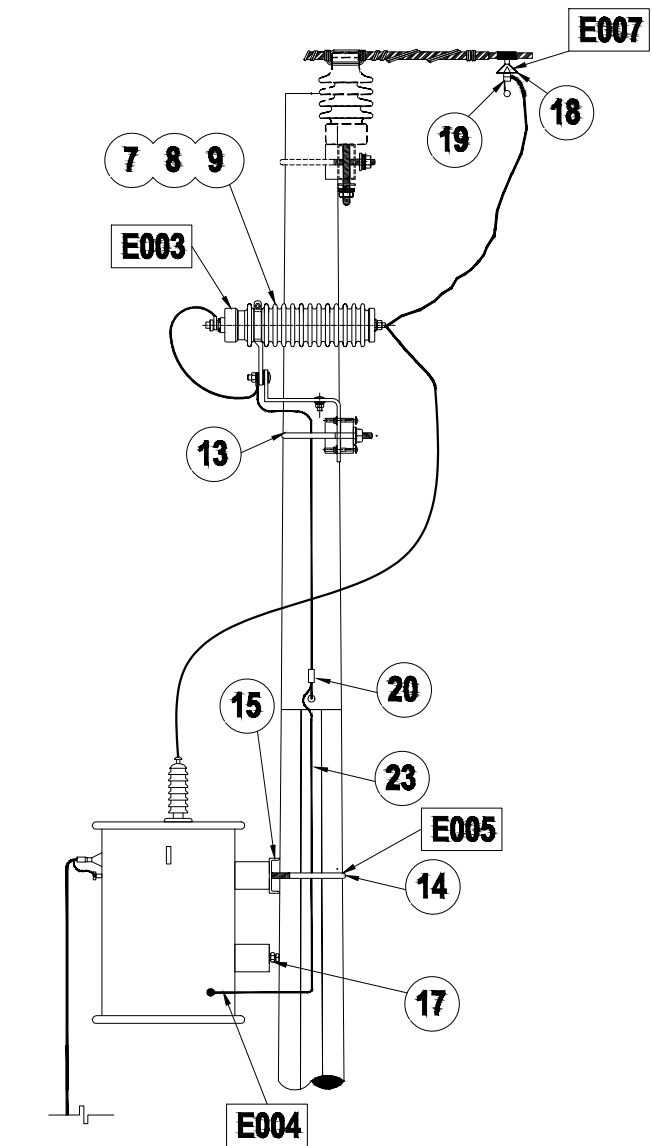

EL CAMBIO PARCIAL O TOTAL DEL PROYECTO, QUEDA A JUICIO Y BAJO LA RESPONSABILIDAD DEL SUPERVISOR



LIC. DAVID MONREAL ÁVILA

POZO DE GAMBOA,
PÁNUCO, ZACATECAS.

LÍNEA DE ALIMENTACIÓN ELÉCTRICA

DRA. SUSANA RODRÍGUEZ MÁRQUEZ
SECRETARÍA DEL AGUA Y MEDIO AMBIENTE

ING. ROBERTO DURÁN RUIZ
TITULAR DE LA UNIDAD DE PLANEACIÓN

PLANO	FECHA	ESCALA	ACOTACIONES
MT-01	ENERO 2026		EN METROS

ZACATECAS, ZACATECAS.