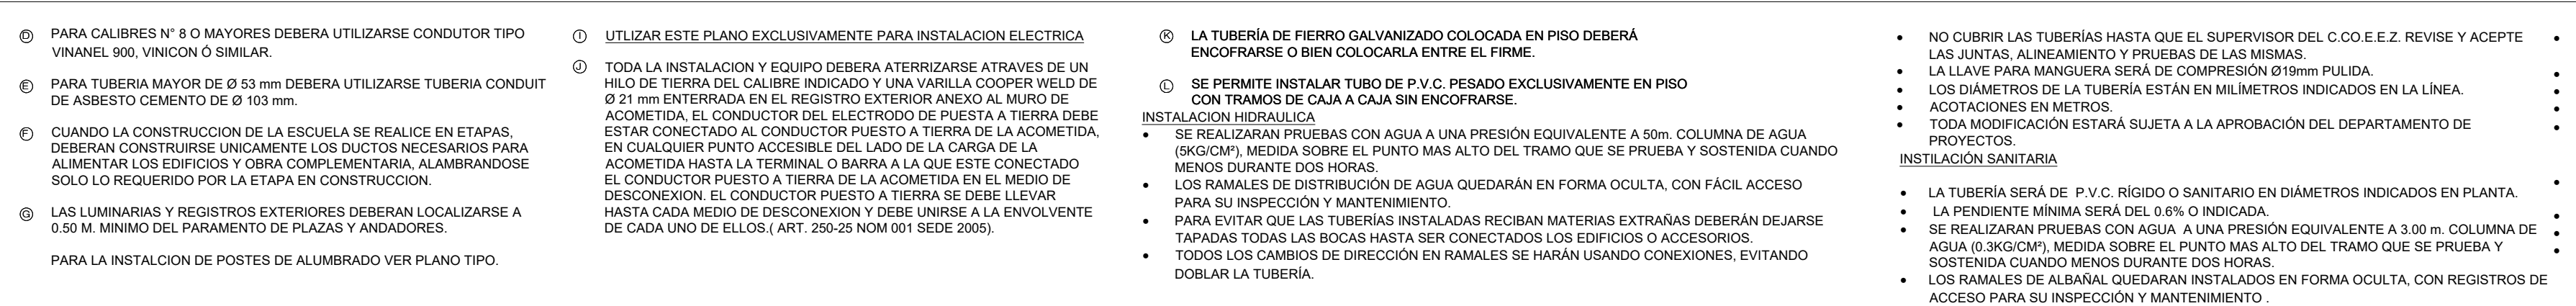


ESPECIFICACIONES:

- Ⓐ PARA CALIBRES N°8 Y N°10 DEBERAN UTILIZARSE EMPALMES MANUALES SENCILLOS Y ESTANDARIZ, Y PARA CALIBRES N°6 O MAYORES, EMPALMES CON CONECTORES DE FIERRO PARTIDO (PIERRO), EN AMBOS CASOS SE UTILIZARAN TRES CAPAS DE CINTA DE HULE, 3 CAPAS DE CINTA SCOTCH Y UN BAÑO DE BARNIZ ROJO.
- Ⓑ LA ALTURA DE LOS TABLEROS DE CENTRO SERA DE 1.70M DE N.P.T. A CENTRO DE LOS MISMOS, A MENOS QUE SE INDIQUE OTRA ALTURA DIFERENTE Y PARA SU INSTALACION VER PLANO TIPO C-74 Y ESPECIFICACIONES CAPFCE.
- Ⓒ DEBERA UTILIZARSE TUBERIA CONDUIT PVC TIPO PESADO DE LOS DIAMETROS INDICADOS.



PLANOS COMPLEMENTARIOS:

PARA EVITAR QUE LAS TUBERÍAS INSTALADAS RECIBAN MATERIAS EXTRAÑAS DEBERÁN DEJARSE TAPADAS TODA LA BOCAS HASTA QUE LA INSTALACIÓN SEA PUESTA EN FUNCIONAMIENTO.

TODOS LOS CAMBIOS DE DIRECCIÓN DE LAS BOMBAS SE HARÁN USANDO REGISTROS.

PLANAR EL INTERIOR DE LOS REGISTROS, REDONDEANDO LAS ARISTAS.

LOS REGISTROS CON OBTURACIÓN HIDRÁULICA NO RECIBIRÁN DESCARGAS DE AGUAS NEGRAS.

NO QUIBRIR LAS TUBERÍAS HASTA QUE EL SUPERVISOR DEL C.O.E.E. REVIEW Y ACEPTÉ LAS JUNTAS.

ALINEAMIENTO Y PENDIENTE Y PRUEBA DE LAS MISMAS LA FOSEA SEPTICA Y EL POZO DE ABSORCIÓN SE LOCALIZARÁN A UNA DISTANCIA HORIZONTAL MÍNIMA DE 3.00 metros, DE CUALQUIER CONSTRUCCIÓN.

EL POZO DE ABSORCIÓN SE LOCALIZARÁN A UNA DISTANCIA HORIZONTAL MÍNIMA DE 15.00 metros, DE CUALQUIER FUENTE DE CONTAMINACIÓN.

LOS DIÁMETROS ESTÁN EN MILÍMETROS INDICADOS EN LA LÍNEA.

ACOTACIONES EN METROS

TODA MODIFICACIÓN ESTÁ SUJETA A LA APROBACIÓN DEL DEPARTAMENTO DE PROYECTOS.

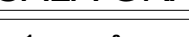
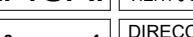
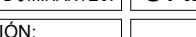
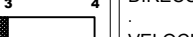
 ETAPA 2026
-REHABILITACIÓN DE EDIFICIO "A" Y "B"

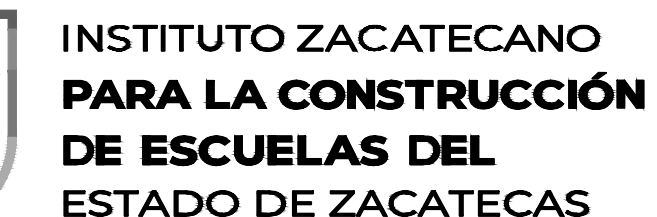
	LUMINARIA INTERPERME DE VAPOR DE SODIO A.P. DE 250W, 220 V PARA PUNTA DE POSTE, CON DISFUSOR MARCA HOLOPHANE
	TABLERO DE CONTROL TIPO EMPOTRAR 10000 AMPS, CAPACIDAD INTERRUPTIVA NEMA-1 220/127V, H=1, MARCA SQUARED
	REGISTRO EN PISO DE 6.80X6.00,085M. CONSTRUIDO EN TABIQUE ROJO PROVISTO CON TAPA DE CONCRETO ARMADO, MARCO Y CONTRAMARCO DE ANGULO UTILIZAR EL TIPO ADECUADO SEGUN CARACTERISTICAS DEL TERRENO, VER PLANO TIPO.
	NUMERO DE ALIMENTADOR CORRESPONDIENTE.
	NUMERO DE CIRCUITO CORRESPONDIENTE PARA ALUMBRADO EXTERIOR.
	MEIDODOR DE C.F.E. CON BASE SQUARED MARCA CUTLER HAMMER
	ACOMETIDA DE LA COMPAÑIA SUMINISTRADORA 3F 4H B.T. 220 V.C.A.
	TOMA DE TIERRA VARILLA COPPERWELD DE 3.00 MTS MARCA IUSA

	SUMINISTRO DE AGUA FRIA
	VÁLVULA DE COMPUERTA
	VÁLVULA DE RETENCION
	MEDIDOR
	LLAVE PARA MANGUERA
	TAPON MACHO
	REGISTRO HIDRAULICO 30X30

	AGUAS JABONOSAS
	SENTIDO DEL FLUJO
	REGISTRO DE ALBAÑAL
	POZO DE ABSORCIÓN
	FOSA SÉPTICA
RE	REGISTRO EXISTENTE

[illegible]

ESCALA GRÁFICA. 		VIENTOS DOMINANTES. DIRECCIÓN: VELOCIDAD: 		ORIENTACIÓN. 	
MATERIALES DE LA REGIÓN. PISOS: MUROS: CUBIERTAS:		ZONA SÍSMICA. 		CAPACIDAD DE CARGA SUGERIDA: 	



ING. MARIO JESÚS ORTÍZ AGUILAR.
proyecto:
DPTO. DE PROYECTOS InZaCe.
dibujo:
ARO. ESTEFANIA PIRA DELGADO/ARO. ANDREA MARTÍNEZ ESPARZA.

PLANTA DE CONJUNTO.
PRIMARIA "MIGUEL HIDALGO".
C.C.T. 32DPRI0174F.

SANTIAGO.
PINOS, ZACATECAS.

FECHA: 15 JULIO 2020