

Y=2,570,990

Y=2,570,980

Y=2,570,970

Y=2,570,960

Y=2,570,950

Y=2,570,940

Y=2,570,930

Y=2,570,920

Y=2,570,910

Y=2,570,900

X=720,530

X=720,540

X=720,550


X=720,560

X=720,570

X=720,580

X=720,590

X=720,600

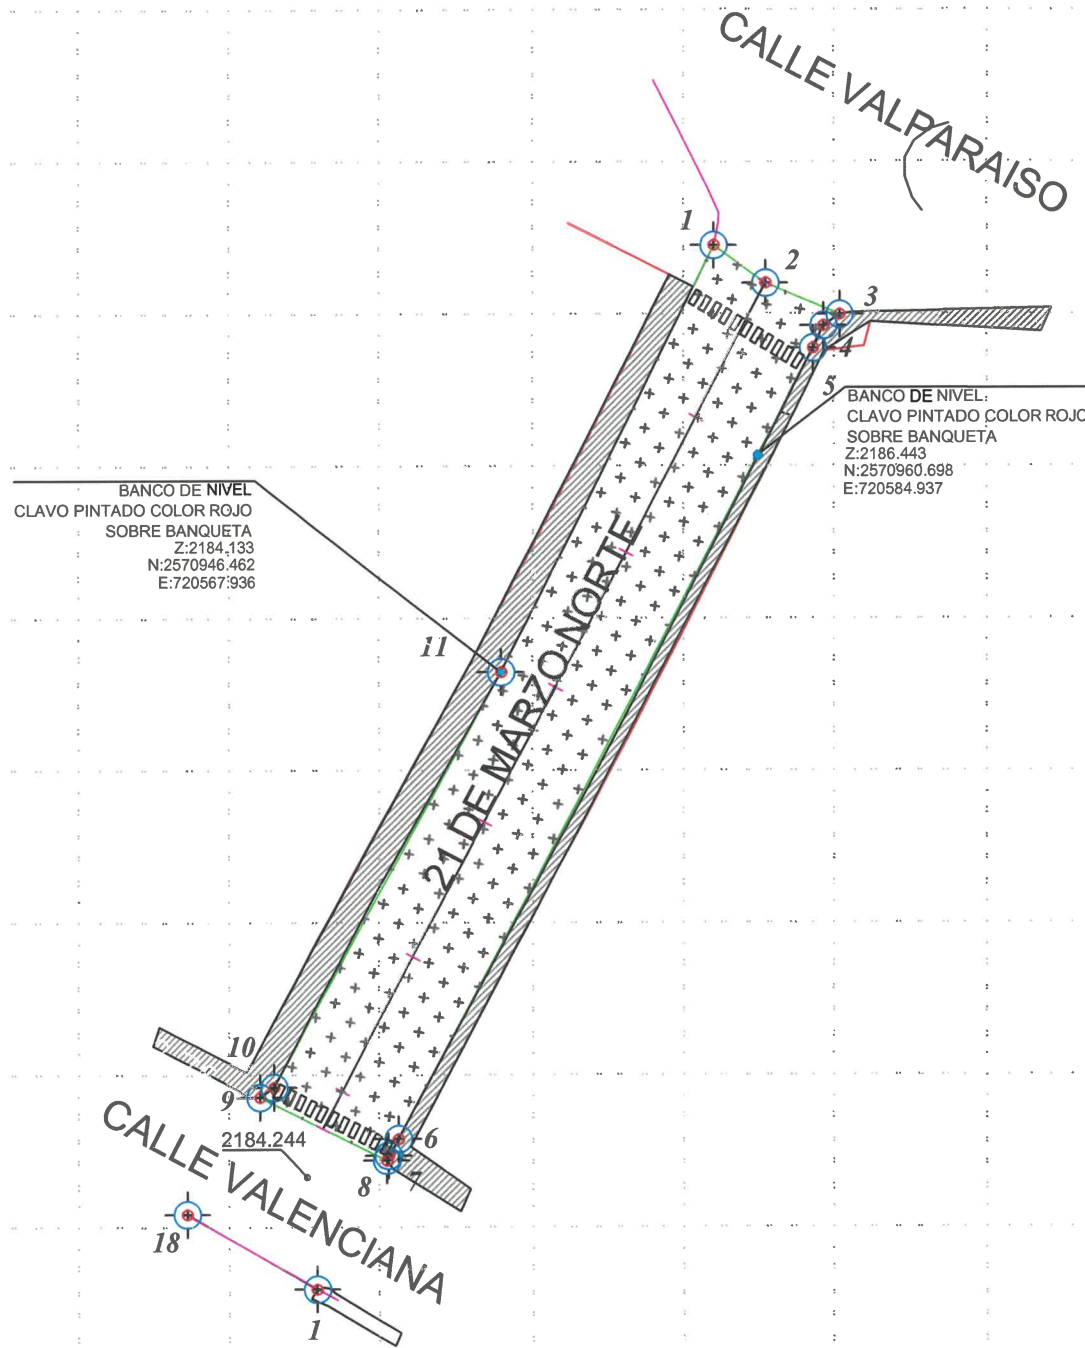


CUADRO DE CONSTRUCCION

LADO	EST	PV	RUMBO	DISTANCIA	V	COORDENADAS	
						Y	X
					1	2,570,974.5040	720,582.0020
1	2		S 54°05'01.91" E	4.241	2	2,570,972.0180	720,585.4370
2	3		S 67°32'29.82" E	5.377	3	2,570,969.9620	720,590.4080
3	4		S 55°22'23.85" W	1.323	4	2,570,969.2100	720,589.3170
4	5		S 25°04'56.48" W	1.625	5	2,570,967.7380	720,588.6280
5	6		S 27°48'32.24" W	58.754	6	2,570,915.7700	720,581.2180
6	7		S 30°47'05.91" W	1.284	7	2,570,914.6840	720,580.5710
7	8		S 19°56'16.77" W	0.326	8	2,570,914.3780	720,580.4800
8	9		N 63°49'10.58" W	9.383	9	2,570,918.5220	720,552.0310
9	10		N 55°00'43.41" E	1.151	10	2,570,919.1820	720,552.9740
10	11		N 28°44'34.89" E	31.114	11	2,570,946.4820	720,567.9360
11	1		N 26°38'18.81" E	31.372	1	2,570,974.5040	720,582.0020

SUPERFICIE = 546.450 m2
LONGITUD = 62.76 m2

NOTAS:	
SERVICIOS EXISTENTES:	INFRAESTRUCTURA EXISTENTE:
-AGUA POTABLE:	-BANQUETAS:
-ALCANTARILLADO SANITARIO:	-GUARNICIONES:
-ALUMBRADO PUBLICO:	ESTADO DE BASE HORIZONTAL:
	BUENO O REGULAR O MALO O
OBSERVACIONES SERVICIOS:	OBSERVACIONES INFRAESTRUCTURA:
LOS BOCALES DE LOS POZOS DE VENTA EXISTENTES, SE TENDRAN QUE REPARAR, DESDE A QUE SE PROTEJAN NUEVAS INUNDACIONES.	

INSUMOS		
CONCEPTO	UNIDAD	CANTIDAD
1.PAVIMENTACION DE CALLE		
EMISION CANTONERA DE ROMPIMIENTO RAPIDO	LTS	546.45
MEZCLA DE CONCRETO ASFALTICO	M3	35.82
PINTURA DE TRAFICO COLOR AMARILLO EN GUARNICIONES	LTS	19.00
PINTURA DE TRAFICO COLOR AMARILLO EN RAYA CENTRAL	LTS	3.00

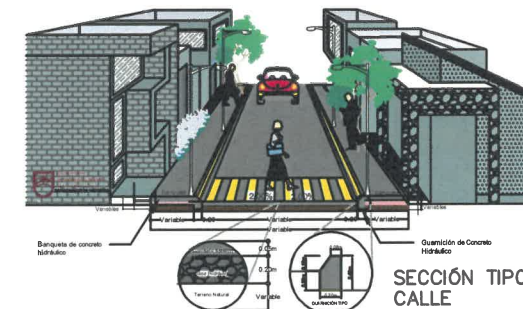

SIMBOLOGIA:	
ARBOLES	37.00 30.25
ARBOTANTE	37.00 30.25
ARBOTANTE 1 EXTENSION	37.00 30.25
POZO DE VENTA	37.00 30.25
POZO DE LUZ	37.00 30.25
POSTE DE TELEFONOS	37.00 30.25
POSTE RETENIDA	37.00 30.25
POZO DE ENERGIA ELECTRICA	37.00 30.25
CAJA DE AGUA POTABLE	37.00 30.25
CAJA DE TELEFONOS	37.00 30.25
CASITA TELEFONICA	37.00 30.25
ESPECTACULAR	37.00 30.25
VERTICE DE POLIGONO	37.00 30.25
PUNTO DE REFERENCIA	37.00 30.25
REGISTRO	37.00 30.25
MAQUEY	37.00 30.25
BANCO DE NIVEL	37.00 30.25
POZO DE VENTA	37.00 30.25
DIRECCION DEL FLUJO	37.00 30.25
ELEV. BROCAL	37.00 30.25
ELEV. PLANTILLA	37.00 30.25
ELEV. CADA	37.00 30.25
SEMAFORO	37.00 30.25
PARQUEO	37.00 30.25
GUARNICION	37.00 30.25
CARPETA	37.00 30.25
EJE DE PROYECTO	37.00 30.25
BANQUETA EXISTENTE	37.00 30.25
BANQUETA DE PROYECTO	37.00 30.25
CARPETA ASFALTICA: 0.05 M	37.00 30.25
DRENAJE EXISTENTE	37.00 30.25
RED DE AGUA POTABLE EXISTENTE	37.00 30.25
GUARNICIONES Y BANQUETAS EXISTENTES	37.00 30.25
NIVEL DE CARPETA:	37.00 30.25
NIVEL DE BASE	37.00 30.25
NIVEL DE SUPERFACIE	37.00 30.25
NIVEL DE DESPLANTE	37.00 30.25
NIVEL DE TERRENO NATURAL	37.00 30.25



SECRETARIA DE
DESARROLLO SOCIAL
SUBSECRETARIA DE
BIENESTAR SOCIAL
Y ATENCION A LA
POBREZA



SECRETARIA DE
DESARROLLO SOCIAL
ESTADO DE ZACATECAS

DEPARTAMENTO DE PROYECTOS
DE IPB

LIC. DAVID MONREAL ÁVILA
GOBERNADOR DEL ESTADO DE ZACATECAS

MR. PENNANY JOACABETH
HERNANDEZ RUEDAS
SECRETARIA DE BIENESTAR SOCIAL Y
ATENCION A LA POBREZA

ING. ARNOLFO MARTINEZ VILLANUEVA
DIRECTOR DE INFRAESTRUCTURA SOCIAL
PARA EL BIENESTAR

ING. NADIA CRISTINA DELGADO CELI
JEFA DE DEPARTAMENTO DE PROYECTOS DE
IPB

LOCALIZACIÓN



MUNICIPIO:
FRESNILLO
ZACATECAS

NOMBRE:
REHABILITACIÓN DE PAVIMENTACIÓN CON
CONCRETO ASFALTICO EN EL MUNICIPIO
DE FRESNILLO, LOCALIDAD PLATEROS,
CALLE 21 DE MARZO, ZAP 1185.

TIPO DE PLANO:
PLANO DE CONJUNTO

CONTENIDO:
REHABILITACIÓN DE CALLE



SECRETARIA DE
OBRAS PUBLICAS
ESTADO DE ZACATECAS

ING. ALONSO REYES VILLEGAS
SUBSECRETARIO DE COMUNICACIONES

C. ING. RICARDO HERRERA VILLAGAS
DIRECTOR DE OBRAS PUBLICAS

C. ARQ. OSWALDO JESUS ROCHA AGUIRRE
JEFE DEL DEPARTAMENTO DE PROYECTOS DE
OBRAS PUBLICAS

ESCALA:

1:500

LEVANTO:

ING. P.J.A.

PROCESO:

ARQ. Y.C.A.A.

CLAVE:

FLLO-CONJ-02

FOLIO:

ISPB-DP-059/2026

FECHA:

MARZO DE 2026



SECRETARIA DE
OBRAS PUBLICAS