


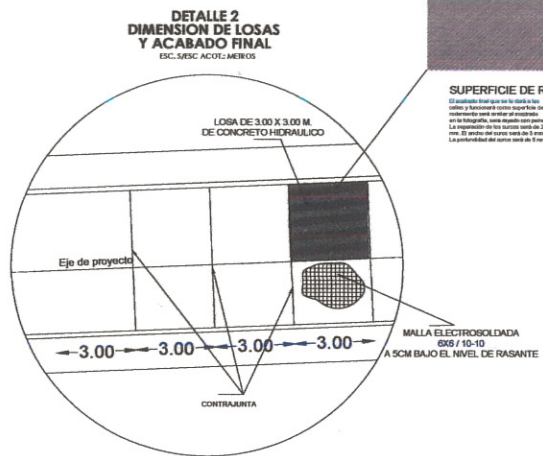
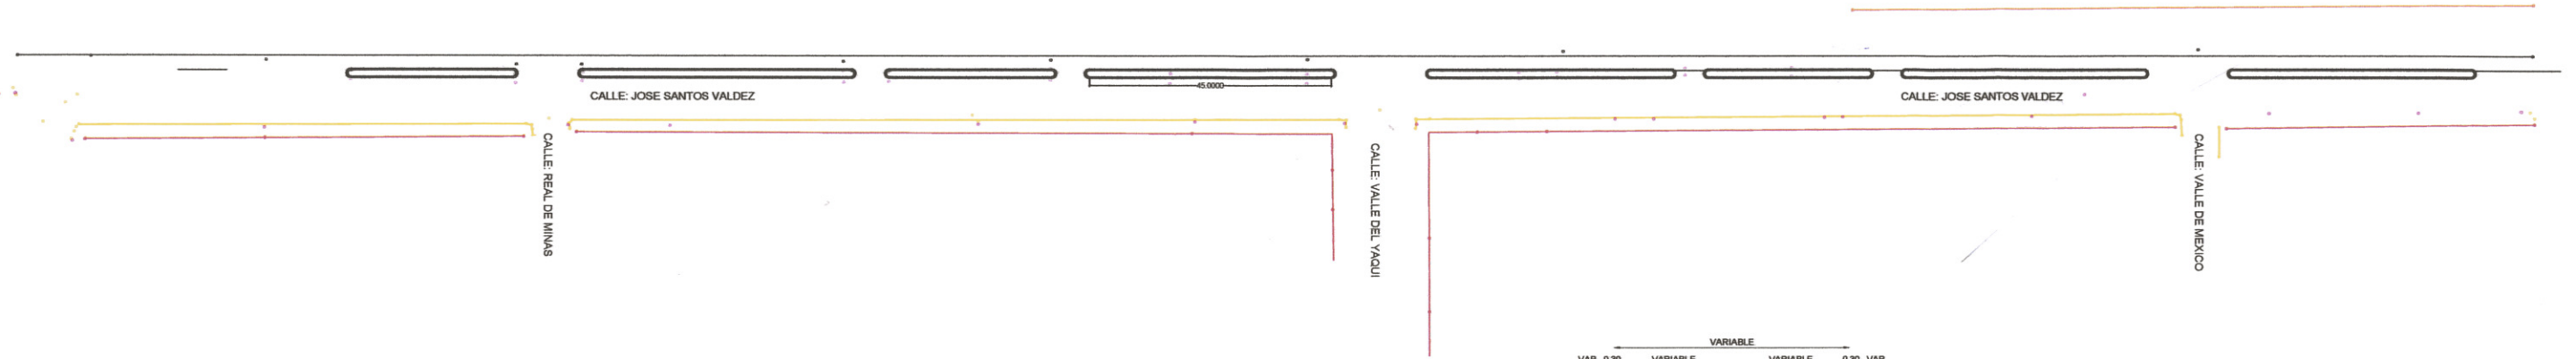


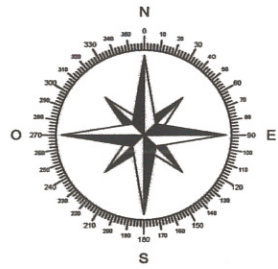

SUPERFICIE DE RODAMIENTO
El acabado final que se le da a las
calles y banquetas como parte de
su mantenimiento para mejorar el tránsito.
Se le otorga una textura con granito
La profundidad de los huecos debe ser de 25
cm. Se evita el uso de arena de río.
La profundidad del hueco debe ser de 5 mm

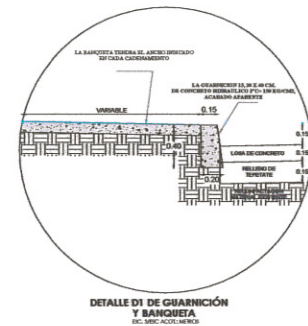

DETALLE D1 DE GUARNICIÓN
Y BANQUETA
ESC. 1/500 ACOT.: METROS

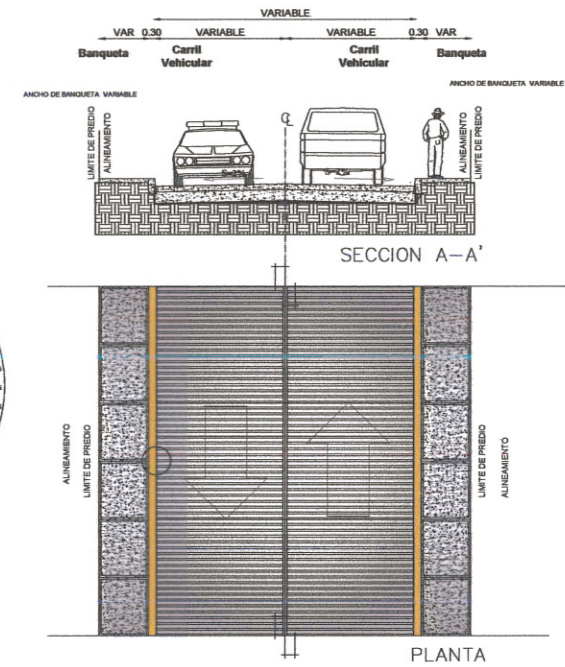

DETALLE 1
DISTRIBUCION DE ARROYO VEHICULAR
ESC. 1/500 ACOT.: METROS

SIMBOLOGIA

- TOPE DE CONSTRUCCION EN TRAMOS DE 3.00 MTS DE LARGO 1.10 MTS DE ANCHO Y 10 CMT DE ALTO Y UNA SEPARACION DE 20 CM; CON TERMINADO EN FORMA CORRUGADA
- GUARNICIÓN A BASE DE CONCRETO HIDRÁULICO F'C=250 KG/CM2, COLADAS EN EL LUGAR TIPO TRAPESOIDAL DE 0.20X0.15X0.40 TERMINADO PULIDO
- PAVIMENTO A BASE DE CONCRETO HIDRÁULICO F'C=250 KG/CM2 PREMEZCLADO DE 15 CM DE ESPESOR, TERMINADO RAYADO
- BANQUETA A BASE DE CONCRETO PREMEZCLADO F'C=150 KG/CM2 DE 10 CM DE ESPESOR TERMINADO RAYADO GRUESO Y CON DOBLADOR EN PERIMETRO Y A CADA 2 METROS
- RAMPA A BASE DE CONCRETO PREMEZCLADO F'C=150 KG/CM2 DE 10 CM DE ESPESOR TERMINADO RAYADO GRUESO
- BANQUETA EXISTENTE
- DENTELLONES DE 15X30 A BASE DE CONCRETO HIDRÁULICO F'C=250KG/CM2
- 0+030.00 CADENAMIENTO
- JUNTA CONSTRUCTIVA A BASE DE CELOTEX/FOAM TECH (1/2"x6") * 30 MTS LINEALES DE CADENAMIENTO

H. AYUNTAMIENTO

2024 - 2027

CONSTRUCCION DE PAVIMENTO A BASE DE CONCRETO HIDRAULICO EN CALLE JOSE SANTOS VALDEZ, LORETO, ZACATECAS.

LEVANTAMIENTO TOPOGRAFICO

PROYECTO DE OBRAS PUBLICAS

REVISOR: DOMINICAMENTO DE OBRAS PUBLICAS

PROYECTO: PAV-01

FECHA: ABRIL/2026

ESCALA: S/E

UNIDAD: METROS

PROYECTO: PAV-01

FECHA: ABRIL/2026

ESCALA: S/E

UNIDAD: METROS

