
SIMBOLOGÍA:			
ÁRBOL / VEGETACIÓN		LIMITE DE PROPIEDAD	
POZO DE VISITA		LÍNEA DE CFE	
POSTE DE ALUMBRADO		MALLA O CERCA	
POSTE DE TELÉFONOS		BANQUETA PROYECTO	
POSTE DE ENERGÍA ELÉCTRICA		BANQUETA EXISTENTE	
REGISTRO EN PISO		CONCRETO O ADOQUÍN	
SEÑAL / ANUNCIO		PAVIMENTO	
VÉRTICE DE POLÍGONO		BANCO DE NIVEL	
SEMAFORO		OBRA DE DRENAJE	
GASODUCTO		JARDINERA	
FIBRA OPTICA		GUARNICIÓN	
		REFERENCIA DE TRAZO	

CUADRO DE CONSTRUCCIÓN		
PUNTO	X	Y
1	688,110.9273	2,479,869.8883
2	688,094.9998	2,479,865.9999
3	688,097.7680	2,479,837.7810
4	688,075.6515	2,479,831.0863
5	688,011.1528	2,479,848.1315
6	688,009.1887	2,479,844.3890
7	687,999.3869	2,479,780.9349
8	687,984.3807	2,479,787.6437

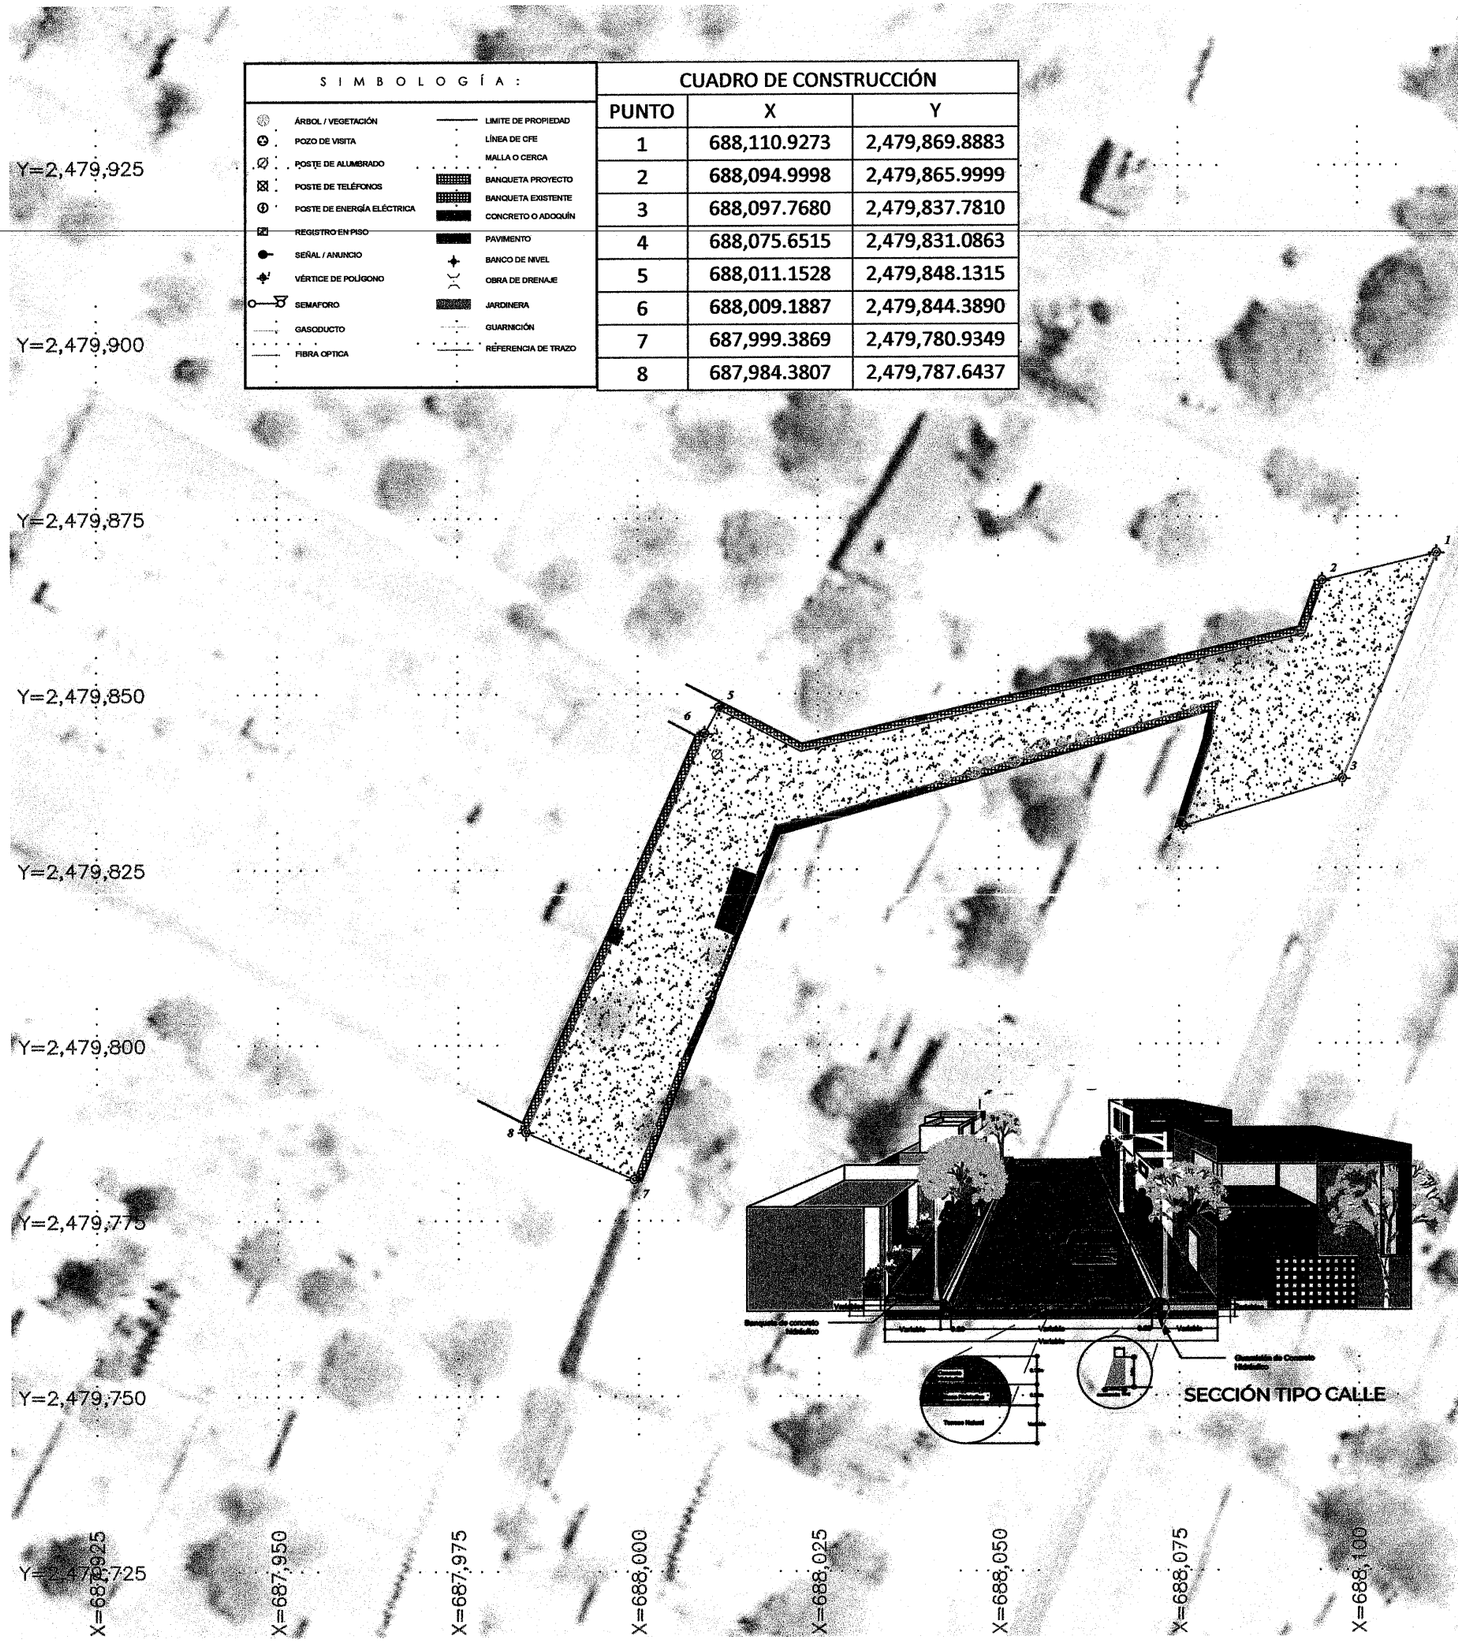

SECCIÓN TIPO CALLE

Código	Concepto	Unidad	Cantidad
	CONSTRUCCIÓN DE CALLE		
	PRELIMINARES		
108LETRE	SUMINISTRO Y COLOCACIÓN DE LETRERO ALUSIVO DE OBRA HECHO A BASE DE PERFIL ESTRUCTURAL PTR DE 2" X 2" SECCIÓN DE 1.5 M DE ANCHO X 2.2 M DE ALTO Y EMPOTRADO A PISO 0.5 M., REFUERZO POSTERIOR EN FORMA DE CRUZ A BASE DE PERFIL ESTRUCTURAL PTR 1" X 1" Y LAMINA LISA CALIBRE 18. EN SECCIÓN DE 1.5 M X 0.9 M. PINTADO CON PINTURA DE ESMALTE COMEX 100 UNA MANO DE ANTICORROSIVO Y DOS MANO DE PINTURA ACABADO UNIFORME, ROTULO DE VINIL CON DISEÑO SEGUN LO INDIQUE LA SECRETARÍA. INCLUYE EXCAVACIÓN, ANCLAJE A BASE DE CONCRETO F'C 150 KG/CM2 DE 0.2 X0.2 X 0.5 M, MANO DE OBRA, HERRAMIENTA MENOR Y TODO LO NECESARIO PARA SU CORRECTA EJECUCIÓN.	PZA	1.0000
	TERRACERÍAS		
21000017F	EXCAVACIONES EN CORTES POR UNIDAD DE OBRA TERMINADA (INCISO N.CTR.CAR.1.01.003/11 DE LAS NORMAS DE CONSTRUCCION DE SCT).	M3	747.32
210001170	CONFORMACIÓN Y COMPACTACIÓN DE TERRENO NATURAL AL 90% PARA DESPLANTE DE TERRAPLEN Y/O EN ZONA DE CORTE, INCLUYE: ESCARIFICADO, TENDIDO, AFINE, COMPACTACIÓN, NIVELACIÓN, ACARREOS, EQUIPO, MANO DE OBRA Y TODO LO NECESARIO PARA SU CORRECTA EJECUCIÓN.	M3	320.28
	PAVIMENTOS		
230001005B	BASES P.U.O.T. (INCISO N-CTR-CAR-1-04-002/11) COMPACTADA AL CIEN PORCIENTO (100%), CUYO MATERIAL CUMPLA CON LAS ESPECIFICACIONES PARA SER UTILIZADO EN CAPAS DE BASE.	M3	427.04
	PAVIMENTO DE 15 CM. DE ESPESOR A BASE DE CONCRETO HIDRAULICO DE F'C= 250 KG/CM2 CON T.M.A. DE 19 MM. PREMEZCLADO Y ARMADO CON MALLA ELECTROSOLDADA 6X6/10-10. ELABORADO EN LOSAS DE 3.00 X 3.00 M.CON JUNTAS DE DILATACIÓN A BASE DE RELLENO PREMOLDEADO DE 10 CM DE ANCHO, UNA CAPA DE SELLADOR ASFALTADO PREVIA APLICACIÓN DE HIDROPRIMER O SIMILAR EN CALIDAD Y ESPECIFICACIONES TÉCNICAS, ACABADO DE SUPERFICIE CONFORME A PROYECTO. INCLUYE: ADITIVOS, MATERIALES, DESPERDICIOS, VIBRADO, EQUIPO, CURADO A BASE DE CUBIERTA DE PELICULA DE POLIETILENO, MANO DE OBRA, HERRAMIENTA Y TODO LO NECESARIO PARA SU EJECUCION.	M2	2,135.21
	BANQUETAS Y GUARNICIONES		
17000216ZC	GUARNICION A BASE DE CONCRETO PREMEZCLADO R.N. DE F'C= 150KG, COLADAS EN EL LUGAR EN SECCION TRAPEZOIDAL DE 20 A 15 X 40 CM. DE ALTURA ARISTAS REMATADAS CON VOLTEADOR. INCLUYE: EXCAVACION, CIMBRADO (CIMBRA METÁLICA), DESCIMBRADO, CURADO, MATERIALES, DESPERDICIOS, MANO DE OBRA, HERRAMIENTA, EQUIPO Y TODO LO NECESARIO PARA SU EJECUCION. (JUNTAS CONSTRUCTIVAS A CADA 3.00 MTS.)	M	225.76
17000250	BANQUETA A BASE DE CONCRETO DE F'C= 150 KG/CM2 INCLUYE, NIVELES, MATERIALES, DESPERDICIOS, MUESTRAS, MANO DE OBRA, EQUIPO HERRAMIENTA, APLICACION DE VOLTEADOR, CURADO, Y TODO LO NECESARIO PARA SU EJECUCION. TERMINADO COSTALEADO O ESCOBILLADO CON BROCHA DE PELO FINO DE 10 CMS DE ESP.	M2	172.70
	SEÑALAMIENTO HORZONTAL		
21112015B	MARCAS EN GUARNICIONES A 2 CARAS POR UNIDAD DE OBRA TERMINADA DE ACUERDO AL INCISO N.CTR.CAR.1.07.02/00 DE LA NORMA DE CONSTRUCCION DE LA SICT Y SEDATU.	M	289.03

SECRETARÍA DE
OBRAS PÚBLICAS
ESTADO DE ZACATECAS

LIC. DAVID MONREAL ÁVILA
GOBERNADOR CONSTITUCIONAL DEL ESTAD

I. S. C. KARLA MILDRET MONTES INCHÁURREGU
SECRETARIA DE OBRAS PÚBLICA

TEPETONGO
ZACATECAS

ESPECIFICACIONES GENERALES DEL PROYECTO

CONCEPTOS	DEL TRAMO	EN ESTE PLANO	UNIDAD
CAMINO TIPO	"CALLE"	"CALLE"	
VELOCIDAD DE PROYECTO	10-30	10-30	KM / HR
ANCHO DE CORONA	VARIBLE	VARIBLE	M
ANCHO DE CALZADA	VARIBLE	VARIBLE	M
ESPESOR DE CONCRETO	15	15	CM
ESPESOR DE LA BASE	20	20	CM
ESPESOR DE LA SUBRASANTE	-	-	CM
GRADO MAXIMO DE CURVATURA	-	-	GRADOS
PENDIENTE MAXIMA	-	-	%

C. ING. ALONSO REYES VILLEGAS
SUBSECRETARIO DE COMUNICACIONES

C. ING. RICARDO HERRERA VIELMAS
DIRECTORA DE OBRAS POR CONTRATO

C. ARQ. OSVALDO JESUS ROCHA AGUIRR
JEFE DEL DEPARTAMENTO DE PROYECTOS CARRETEROS

DEPARTAMENTO DE PROYECTOS CARRETER



LOCALIZACIÓN | ORIENTACIÓ

NOMBRE OFICIAL DEL PROYECTO:	"PROGRAMA MUNICIPAL DE PAVIMENTACIÓN DE CALLES" PAVIMENTACIÓN CON CONCRETO HIDRÁULICO DE LA CALLE REVOLUCIÓN, EN LA LOCALIDAD DE VIBORAS, EN EL MUNICIPIO DE TEPETONGO. PARA FORTALECER EL DESARROLLO URBANO Y LA CONECTIVIDAD MUNICIPAL.
PROYECTO:	**CALLE REVOLUCIÓN, VIBORAS.**
UBICACIÓN:	**TEPETONGO, ZAC.**
PLANO:	**DE CONJUNTO**
CADENAMIENTO:	**META DE PROYECTO: 2,135.21 M2**

CLAV
PC-C

APROBÓ	REVISÓ	DIBUJÓ	LEVANTÓ	FECHA	ESCALA	FOLI
ING. A. R. V.	ARQ. O. J. R. A	ING. A. O. R. M.	ING. L. F. V. O.	27/05/2026	1:400	2026 - 1

SECRETARÍA DE OBRAS PÚBLICAS