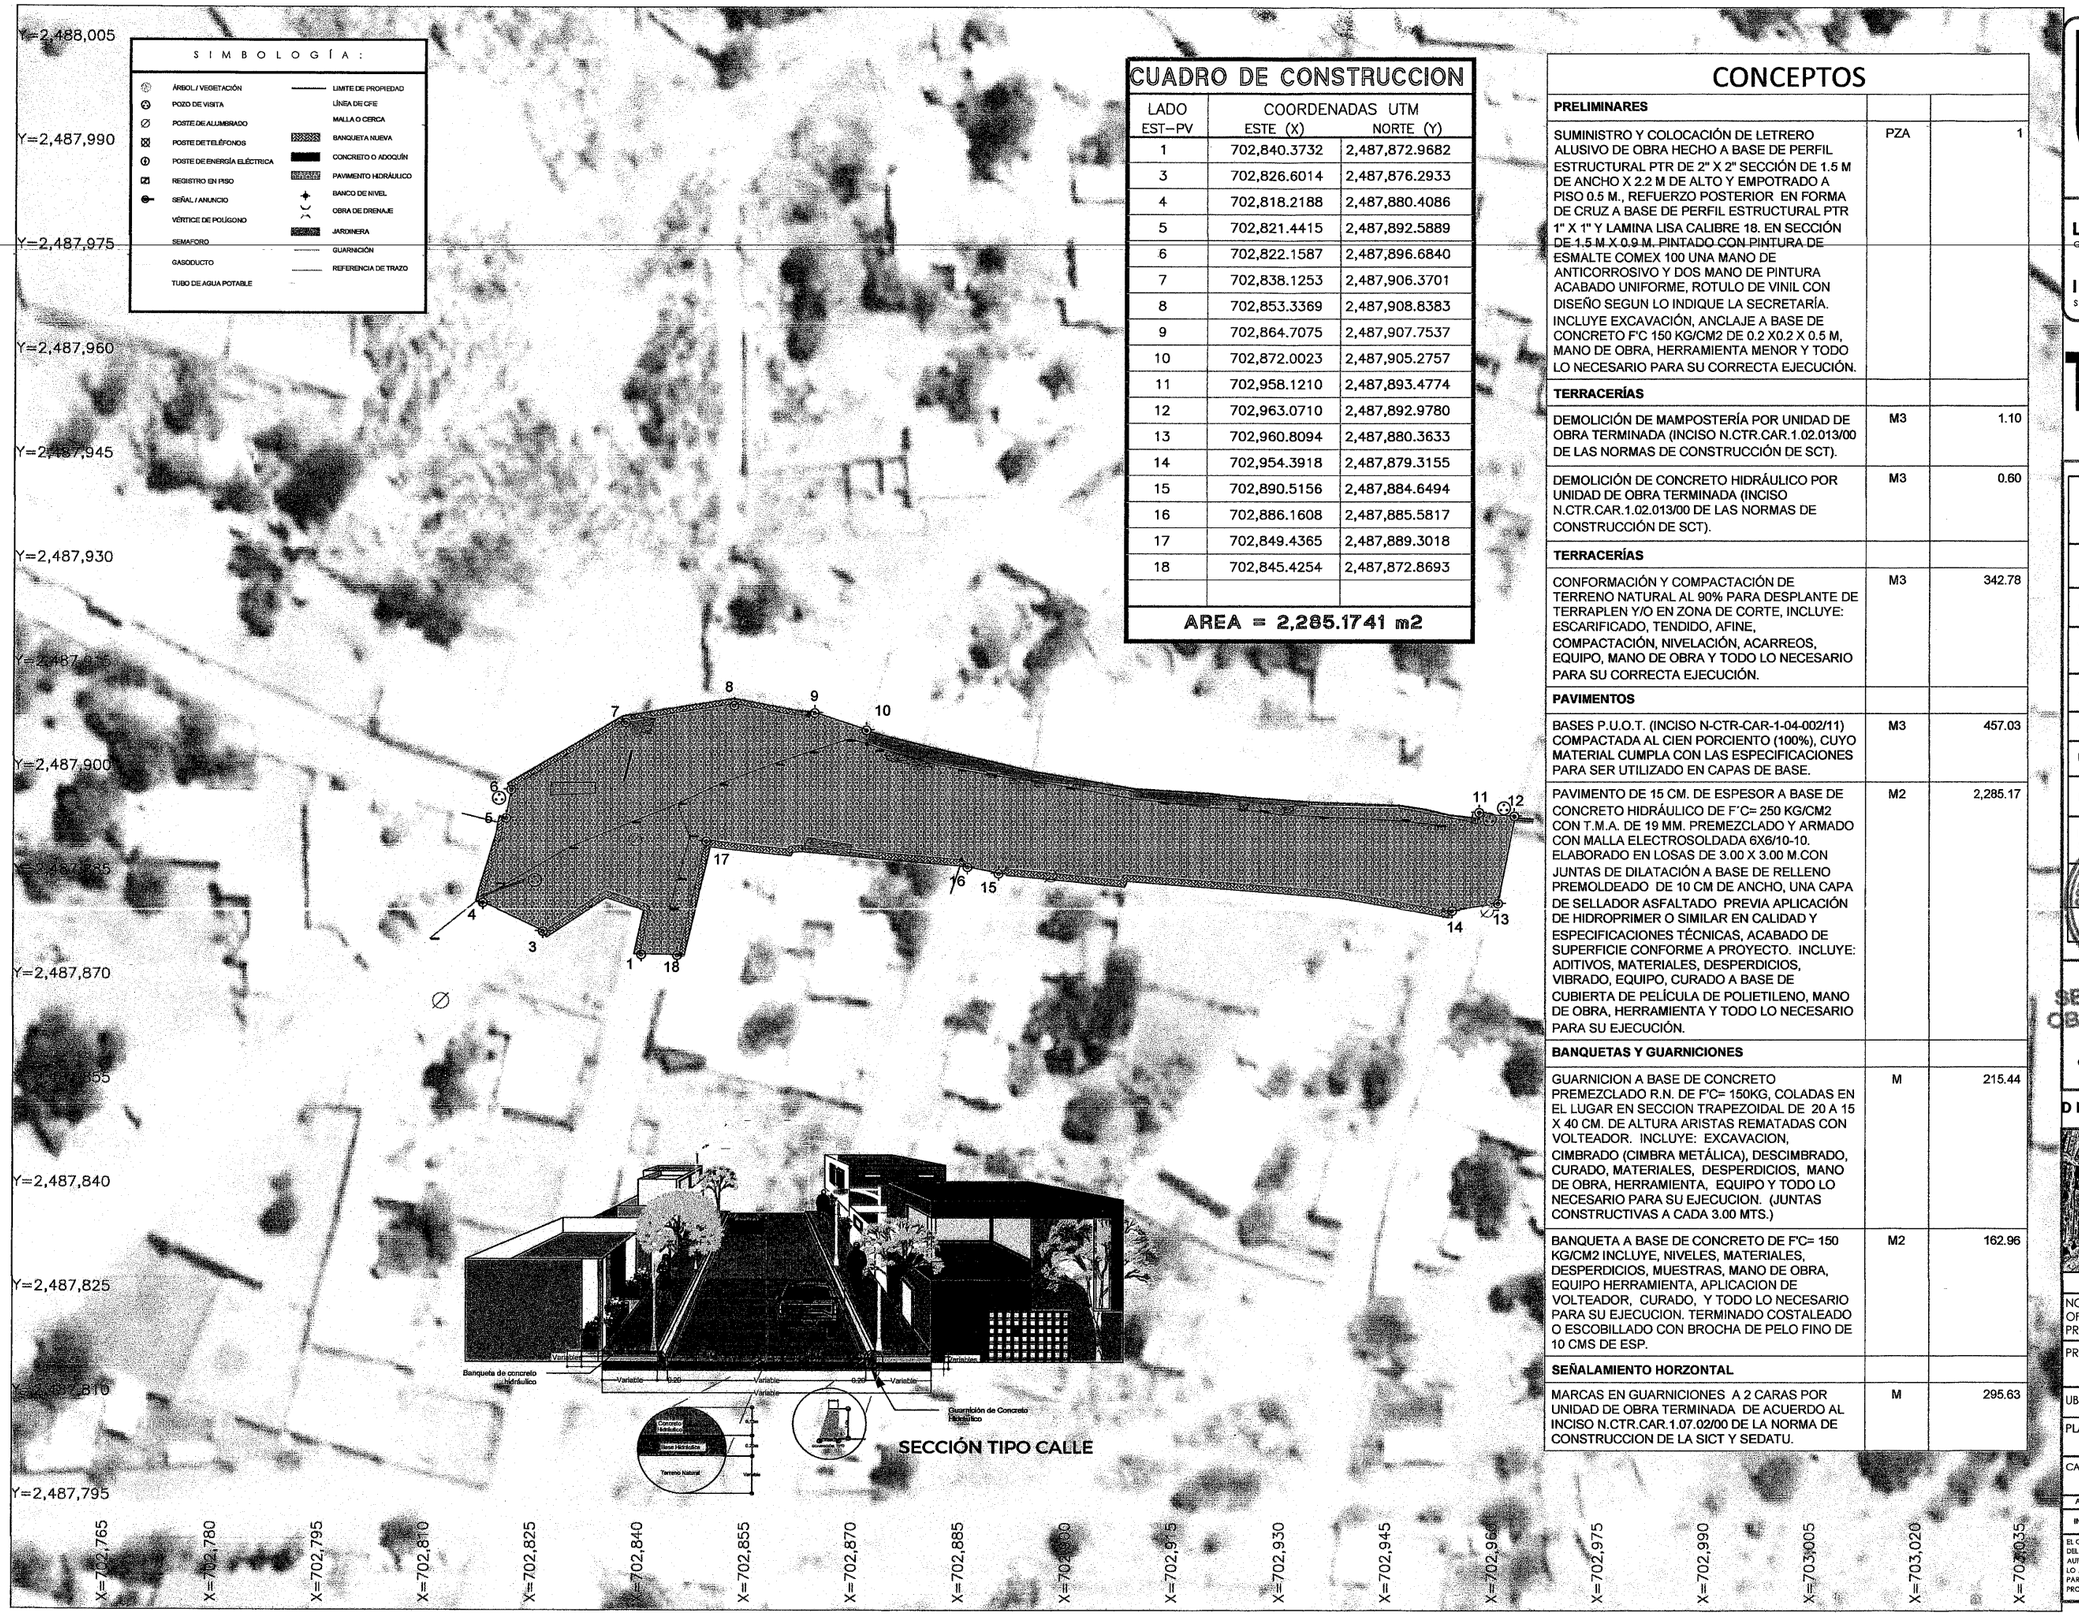


CUADRO DE CONSTRUCCION

LADO EST–PV	COORDENADAS UTM ESTE (X)	NORTE (Y)
1	702,840.3732	2,487,872.9682
3	702,826.6014	2,487,876.2933
4	702,818.2188	2,487,880.4086
5	702,821.4415	2,487,892.5889
6	702,822.1587	2,487,896.6840
7	702,838.1253	2,487,906.3701
8	702,853.3369	2,487,908.8383
9	702,864.7075	2,487,907.7537
10	702,872.0023	2,487,905.2757
11	702,958.1210	2,487,893.4774
12	702,963.0710	2,487,892.9780
13	702,960.8094	2,487,880.3633
14	702,954.3918	2,487,879.3155
15	702,890.5156	2,487,884.6494
16	702,886.1608	2,487,885.5817
17	702,849.4365	2,487,889.3018
18	702,845.4254	2,487,872.8693

AREA = 2,285.1741 m2

CONCEPTOS

PRELIMINARES		
SUMINISTRO Y COLOCACIÓN DE LETRERO ALUSIVO DE OBRA HECHO A BASE DE PERFIL ESTRUCTURAL PTR DE 2" X 2" SECCIÓN DE 1.5 M DE ANCHO X 2.2 M DE ALTO Y EMPOTRADO A PISO 0.5 M., REFUERZO POSTERIOR EN FORMA DE CRUZ A BASE DE PERFIL ESTRUCTURAL PTR 1" X 1" Y LAMINA LISA CALIBRE 18. EN SECCIÓN DE 1.5 M X 0.9 M. PINTADO CON PINTURA DE ESMALTE COMEX 100 UNA MANO DE ANTICORROSIVO Y DOS MANO DE PINTURA ACABADO UNIFORME, ROTULO DE VINIL CON DISEÑO SEGUN LO INDIQUE LA SECRETARÍA. INCLUYE EXCAVACIÓN, ANCLAJE A BASE DE CONCRETO F'C 150 KG/CM2 DE 0.2 X0.2 X 0.5 M, MANO DE OBRA, HERRAMIENTA MENOR Y TODO LO NECESARIO PARA SU CORRECTA EJECUCIÓN.	PZA	1
TERRACERÍAS		
DEMOLICIÓN DE MAMPOSTERÍA POR UNIDAD DE OBRA TERMINADA (INCISO N.CTR.CAR.1.02.013/00 DE LAS NORMAS DE CONSTRUCCIÓN DE SCT).	M3	1.10
DEMOLICIÓN DE CONCRETO HIDRÁULICO POR UNIDAD DE OBRA TERMINADA (INCISO N.CTR.CAR.1.02.013/00 DE LAS NORMAS DE CONSTRUCCIÓN DE SCT).	M3	0.60
TERRACERÍAS		
CONFORMACIÓN Y COMPACTACIÓN DE TERRENO NATURAL AL 90% PARA DESPLANTE DE TERRAPLEN Y/O EN ZONA DE CORTE, INCLUYE: ESCARIFICADO, TENDIDO, AFINE, COMPACTACIÓN, NIVELACIÓN, ACARREOS, EQUIPO, MANO DE OBRA Y TODO LO NECESARIO PARA SU CORRECTA EJECUCIÓN.	M3	342.78
PAVIMENTOS		
BASES P.U.O.T. (INCISO N-CTR-CAR-1-04-002/11) COMPACTADA AL CIEN PORCIENTO (100%), CUYO MATERIAL CUMPLA CON LAS ESPECIFICACIONES PARA SER UTILIZADO EN CAPAS DE BASE.	M3	457.03
PAVIMENTO DE 15 CM. DE ESPESOR A BASE DE CONCRETO HIDRÁULICO DE F´C= 250 KG/CM2 CON T.M.A. DE 19 MM. PREMEZCLADO Y ARMADO CON MALLA ELECTROSOLDADA 6X6/10-10. ELABORADO EN LOSAS DE 3.00 X 3.00 M.CON JUNTAS DE DILATACIÓN A BASE DE RELLENO PREMOLDEADO DE 10 CM DE ANCHO, UNA CAPA DE SELLADOR ASFALTADO PREVIA APLICACIÓN DE HIDROPRIMER O SIMILAR EN CALIDAD Y ESPECIFICACIONES TÉCNICAS, ACABADO DE SUPERFICIE CONFORME A PROYECTO. INCLUYE: ADITIVOS, MATERIALES, DESPERDICIOS, VIBRADO, EQUIPO, CURADO A BASE DE CUBIERTA DE PELÍCULA DE POLIETILENO, MANO DE OBRA, HERRAMIENTA Y TODO LO NECESARIO PARA SU EJECUCIÓN.	M2	2,285.17
BANQUETAS Y GUARNICIONES		
GUARNICION A BASE DE CONCRETO PREMEZCLADO R.N. DE F'C= 150KG, COLADAS EN EL LUGAR EN SECCION TRAPEZOIDAL DE 20 A 15 X 40 CM. DE ALTURA ARISTAS REMATADAS CON VOLTEADOR. INCLUYE: EXCAVACION, CIMBRADO (CIMBRA METÁLICA), DESCIMBRADO, CURADO, MATERIALES, DESPERDICIOS, MANO DE OBRA, HERRAMIENTA, EQUIPO Y TODO LO NECESARIO PARA SU EJECUCION. (JUNTAS CONSTRUCTIVAS A CADA 3.00 MTS.)	M	215.44
BANQUETA A BASE DE CONCRETO DE F'C= 150 KG/CM2 INCLUYE, NIVELES, MATERIALES, DESPERDICIOS, MUESTRAS, MANO DE OBRA, EQUIPO HERRAMIENTA, APLICACION DE VOLTEADOR, CURADO, Y TODO LO NECESARIO PARA SU EJECUCION. TERMINADO COSTALEADO O ESCOBILLADO CON BROCHA DE PELO FINO DE 10 CMS DE ESP.	M2	162.96
SEÑALAMIENTO HORZONTAL		
MARCAS EN GUARNICIONES A 2 CARAS POR UNIDAD DE OBRA TERMINADA DE ACUERDO AL INCISO N.CTR.CAR.1.07.02/00 DE LA NORMA DE CONSTRUCCION DE LA SICT Y SEDATU.	M	295.63

SECRETARÍA DE
OBRAS PÚBLICAS
ESTADO DE ZACATECAS

LIC. DAVID MONREAL ÁVILA
GOBERNADOR CONSTITUCIONAL DEL ESTADO

I. S. C. KARLA MILDRET MONTES INCHÁURREGUI
SECRETARIA DE OBRAS PÚBLICAS

TEPETONGO
ZACATECAS

ESPECIFICACIONES GENERALES DEL PROYECTO

CONCEPTOS	DEL TRAMO	EN ESTE PLANO	UNIDAD
CAMINO TIPO	"CALLE"	"CALLE"	
VELOCIDAD DE PROYECTO	10-30	10-30	KM / HR
ANCHO DE CORONA	VARIBLE	VARIBLE	M
ANCHO DE CALZADA	VARIBLE	VARIBLE	M
ESPESOR DE CARPETA	15	15	CM
ESPESOR DE LA BASE	20	20	CM
ESPESOR DE LA SUBRASANTE	-	-	CM
GRADO MÁXIMO DE CURVATURA	-	-	GRADOS
PENDIENTE MAXIMA %	-	-	%

SECRETARÍA DE OBRAS PÚBLICAS

C. ING. ALONSO REYES VILLEGAS
SUBSECRETARIO DE COMUNICACIONES

C. ING. RICARDO HERRERA VIELMAS
DIRECTORA DE OBRAS POR CONTRATO

C. ARQ. OSVALDO JESUS ROCHA AGUIRRE
JEFE DEL DEPARTAMENTO DE PROYECTOS CARRETEROS

DEPARTAMENTO DE PROYECTOS CARRETEROS



LOCALIZACIÓN ORIENTACIÓN

NOMBRE OFICIAL DEL PROYECTO: **"PROGRAMA MUNICIPAL DE PAVIMENTACIÓN DE CALLES" PAVIMENTACIÓN CON CONCRETO HIDRÁULICO DE LA CALLE ALAMOS, EN LA LOCALIDAD DE BUENAVISTA, EN EL MUNICIPIO DE TEPETONGO. PARA FORTALECER EL DESARROLLO URBANO Y LA CONECTIVIDAD MUNICIPAL.**

PROYECTO: **CALLE ALAMOS, BUENAVISTA.**

UBICACIÓN: **TEPETONGO, ZAC.**

PLANO: **DE CONJUNTO**

CLAVE: **PC-01**

CADENAMIENTO: **META DE PROYECTO: 2,285.17 M2**

APROBÓ	REVISÓ	DIBUJÓ	LEVANTÓ	FECHA	ESCALA	FOLIO
ING. A. R. V.	ARQ. O. J. R. A	ING. A. O. R. M.	ING. L. F. V. O.	28/06/2026	1:400	2026 - 170

EL GOBIERNO DEL ESTADO A TRAVÉS DE LA SECRETARÍA DE OBRAS PÚBLICAS ACREDITA LA PROPIEDAD DEL PROYECTO Y SE RESERVA EL USO DEL MISMO, CUADRO DE DATOS, LOGOTIPOS Y LOS CRÉDITOS QUE EN ELLOS SE ASIENTAN. CUALQUIER USO PARCIAL O TOTAL NO AUTORIZADO DE ESTA INFORMACIÓN CONSTITUYE UN ACTO DE USURPACIÓN DE FUNCIONES Y PRODUCCIÓN DE CONTENIDO APÓCRIFO. LO ANTERIOR BAJO LA DISPOSICIÓN DE LO ESTABLECIDO EN EL ARTÍCULO 31 DE LA LEY DE OBRA PÚBLICA Y SERVICIOS RELACIONADOS PARA EL ESTADO Y LOS MUNICIPIOS DE ZACATECAS. POR LO QUE A PARTIR DE ESTA FECHA QUEDARÁN REGISTRADOS EN EL ARCHIVO PROYECTO MAESTRO DE LA SUBSECRETARÍA DE COMUNICACIONES ADSCRITA A ESTA SECRETARÍA DE OBRAS PÚBLICAS.