




Nº.	NORMA	CONCEPTO	UNIDAD	VOLUMEN
TERRACERIAS				
1000.00	N-CTR-CAR-1-01-000/1	DESMONTE DE VEGETACION EXISTENTE EN EL DERECHO DE VIA POR MEDIOS MECANICOS O MANUALES. INCLUYE TALA, HOZA, DESERANQUE, LIMPIA Y DISPOSICION FINAL MAQUINARIA, HERRAMIENTA, MANO DE OBRA Y TODO LO NECESARIO PARA SU CORRECTA EJECUCION. P.U.O.T. DEL INCISO DE LAS NORMAS DE LA S.I.C.T.	M2	3.50
PAVIMENTOS				
2000.00	N-CSV-CAR-2-02-000/16	BACHEO SUPERFICIAL AISLADO CON MEZCLA ASFALTICA EN CALIENTE. P.U.O.T. DEL INCISO DE LAS NORMAS DE LA S.I.C.T.	M3	40.00
3000.00	N-CSV-CAR-2-02-002/15	SELLADO DE GRIETAS AISLADAS EN CARPETA ASFALTICA CON EMULSION ASFALTICA HASTA UN (1) CENTIMETRO DE ABERTURA, PARA CUALQUIER PROFUNDIDAD. P.U.O.T. DEL INCISO DE LAS NORMAS DE LA S.I.C.T.	M	2,104.50
4000.00	N-CSV-CAR-3-02-000/5	RENUELOS LOCALES EN PAVIMENTOS ASFALTICOS CON MEZCLA ASFALTICA EN CALIENTE DE GRANULOMETRIA Densa TAMAÑO MAXIMO 3/4" PROCEDENTE DE BANCOS QUE ELIJA EL CONTRATISTA, CON CEMENTO ASFALTICO PG 64-22, FABRICADA EN PLANTA Y COMPACTADA AL 100 % DE LA PRUEBA MARSHALL. APLICADA SOBRE PAVIMENTO EXISTENTE. INCLUYE MATERIALES, ACABADOS, MAQUINARIA, COLOCACION, COMPACTACION, MANO DE OBRA, RIEGO DE LUGA CON EMULSION ASFALTICA DE ROMPIMIENTO RAPIDO ECR-66 A RAZON DE 1 L/M2 Y TODO LO NECESARIO PARA SU CORRECTA EJECUCION. P.U.O.T. DEL INCISO DE LAS NORMAS DE LA S.I.C.T.	M3	82.00
5000.00	N-CSV-CAR-3-02-000/25	CARPETA ASFALTICA DE 5 CM DE ESPESOR CONSTRUIDA CON MEZCLA ASFALTICA EN CALIENTE DE GRANULOMETRIA Densa PROCEDENTE DE BANCOS QUE ELIJA EL CONTRATISTA, CON CEMENTO ASFALTICO PG 64-22, FABRICADA EN PLANTA Y COMPACTADA AL 100 % DE LA PRUEBA MARSHALL. APLICADA SOBRE PAVIMENTO EXISTENTE. INCLUYE MATERIALES, ACABADOS, MAQUINARIA, COLOCACION, COMPACTACION, MANO DE OBRA, RIEGO DE LUGA CON EMULSION ASFALTICA DE ROMPIMIENTO RAPIDO ECR-66 A RAZON DE 1 L/M2 Y TODO LO NECESARIO PARA SU CORRECTA EJECUCION. P.U.O.T. DEL INCISO DE LAS NORMAS DE LA S.I.C.T.	M3	1,505.00
SEÑALAMIENTO				
6000.00	N-CTR-CAR-1-07-000/25	MARCAS N-1 A BAYAS SEPARADORAS DE CARRETERAS, CONTINUA, DISCONTINUA CON PINTURA COLOR AMARILLO DE 10 CM DE ANCHO, LONGITUD EFECTIVA, COMO LO INDIQUE LA NORMATIVA. P.U.O.T. DEL INCISO DE LAS NORMAS DE LA S.I.C.T.	M	3,726.67
7000.00	N-CTR-CAR-1-07-000/25	MARCAS N-3.1 BAYAS EN ORILLA DERECHA, CONTINUA, CON PINTURA COLOR BLANCO DE 10 CM DE ANCHO, LONGITUD EFECTIVA, COMO LO INDIQUE LA NORMATIVA. P.U.O.T. DEL INCISO DE LAS NORMAS DE LA S.I.C.T.	M	7,452.30
8000.00	N-CTR-CAR-1-07-000/02	BOTON DH-1 (VALETA) SECCION TRAPEZOIDAL EN ANGULO DE 45°, H DE 5 CM Y BASE CUADRADADA CON 100 CM2 DE CONTACTO, COLOR BLANCO REFLEJANTE A DOS CARAS, ADHERIDO CON EPOXICO A PAVIMENTO ASFALTICO. P.U.O.T. DEL INCISO DE LAS NORMAS DE LA S.I.C.T.	Pza	383.00
9000.00	N-CTR-CAR-1-07-000/02	BOTON DH-1 (VALETA) SECCION TRAPEZOIDAL EN ANGULO DE 45°, H DE 5 CM Y BASE CUADRADADA CON 100 CM2 DE CONTACTO, COLOR AMARILLO REFLEJANTE A DOS CARAS, ADHERIDO CON EPOXICO A PAVIMENTO ASFALTICO. P.U.O.T. DEL INCISO DE LAS NORMAS DE LA S.I.C.T.	Pza	191.00

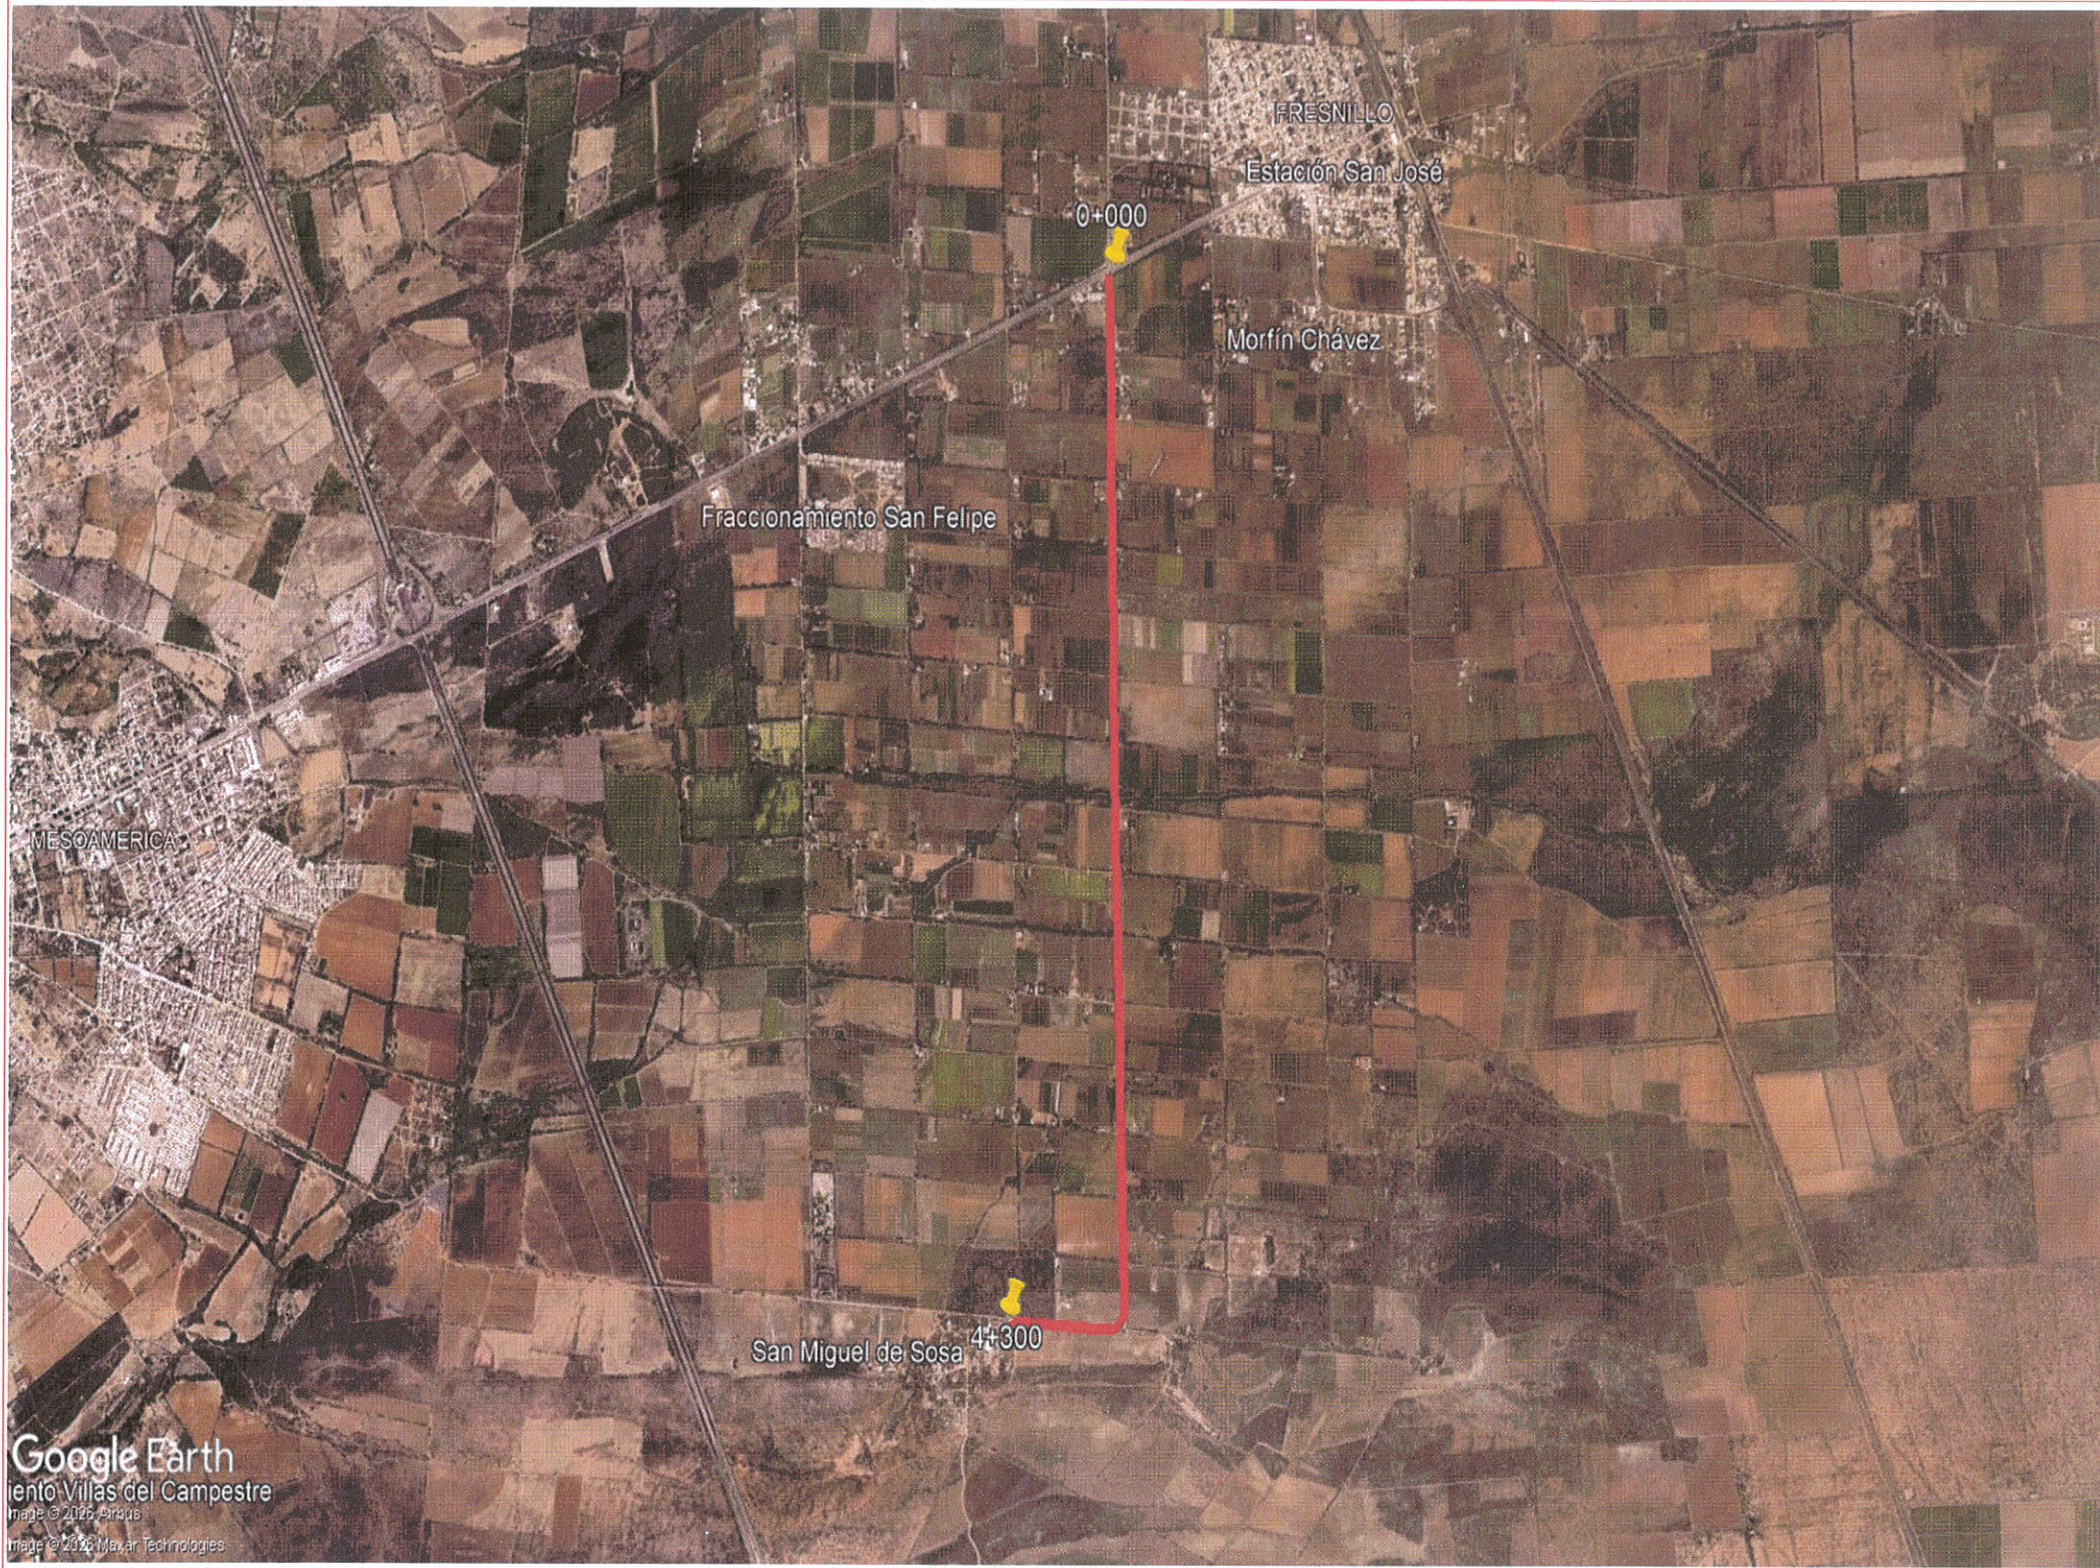

LIC. DAVID MONREAL ÁVILA
GOBERNADOR CONSTITUCIONAL DEL ESTADO


I. S. C. MILDRET KARLA MONTES INCHÁURREGUI
SECRETARÍA DE OBRAS PÚBLICAS

FRESNILLO

ZACATECAS

ESPECIFICACIONES GENERALES DEL PROYECTO

CONCEPTOS	DEL TRAMO	EN ESTE PLANO	UNIDAD
CAMINO TIPO	"C"	"C"	
VELOCIDAD DE PROYECTO	40 - 80	40 - 80	KM / HR
ANCHO DE CORONA	7.40	7.40	M
ANCHO DE CALZADA	7.00	7.00	M
ESPESOR DE CARPETA	5	5	CM
ESPESOR DE LA BASE	VARIABLE	VARIABLE	CM
ESPESOR DE LA SUBRASANTE	VARIABLE	VARIABLE	CM
GRADO MAXIMO DE CURVATURA	-	-	GRADOS
PENDIENTE MAXIMA	-	-	%

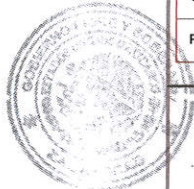



C. ING. ALONSO REYES VILLEGAS
SUBSECRETARIO DE COMUNICACIONES

C. ING. RICARDO HERRERA VIELMAS
DIRECTOR DE OBRAS POR CONTRATO

C. ARQ. OSVALDO JESUS ROCHA AGUIRRE
JEFE DEL DEPARTAMENTO DE PROYECTOS CARRETEROS

DEPARTAMENTO DE PROYECTOS CARRETEROS

LOCALIZACIÓN		ORIENTACIÓN	
NOMBRE OFICIAL DEL PROYECTO: "PROGRAMA RESCATE CARRETERO" REHABILITACIÓN DE LA CARRETERA E.C. (FRESNILLO - ESTACIÓN SAN JOSÉ) - SAN MIGUEL DE SOSA, EN EL MUNICIPIO DE FRESNILLO, ZAC. PARA MEJORAR LAS VÍAS DE COMUNICACIÓN EN EL ESTADO.			
PROYECTO: E.C. (FRESNILLO - ESTACIÓN SAN JOSÉ) - SAN MIGUEL DE SOSA			
UBICACIÓN: FRESNILLO, ZAC.			
PLANO: DE CONJUNTO			
CADENAMIENTO: TRAMO DE PROYECTO: 0+000 - 4+300			
CLAVE: PC-01			
APROBÓ	REVISÓ	DIBUJÓ	LEVANTÓ
ING. A.R.V.	ARQ. O.J.R.A.	T.L. J.R.C.M.	D.P.T.O. G.C.
FECHA: 10/04/2026			
ESCALA: 1:2,000			
FOLIO: 2026-130			
EL GOBIERNO DEL ESTADO A TRAVÉS DE LA SECRETARÍA DE OBRAS PÚBLICAS ACREDITA LA PROPIEDAD DEL PROYECTO Y SE RESERVA EL USO DEL DISEÑO, CUADRO DE DATOS, LOGOTIPOS Y LOS CREDITOS QUE EN ELLOS SE ASIGNAN, CUALQUIER USO PARCIAL O TOTAL NO AUTORIZADO DE ESTA INFORMACIÓN CONSTITUYE UN ACTO DE USURPACIÓN DE FUNCIONES Y PRODUCCIÓN DE CONTENIDO APÓCRIFO. LO ANTERIOR BAJO LA DISPOSICIÓN DE LO ESTABLECIDO EN EL ARTÍCULO 31 DE LA LEY DE OBRA PÚBLICA Y SERVICIOS RELACIONADOS PARA EL ESTADO Y LOS MUNICIPIOS DE ZACATECAS, POR LO QUE A PARTIR DE ESTA FECHA QUEDARÁN REGISTRADOS EN EL ARCHIVO PROYECTO MAESTRO DE LA SUBSECRETARÍA DE COMUNICACIONES ADSCRITA A ESTA SECRETARÍA DE OBRAS PÚBLICAS.			

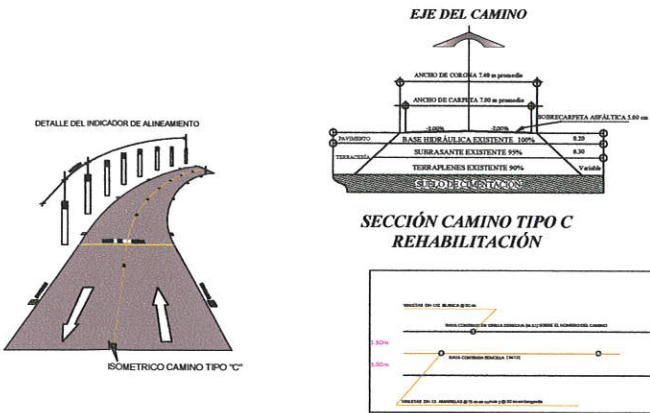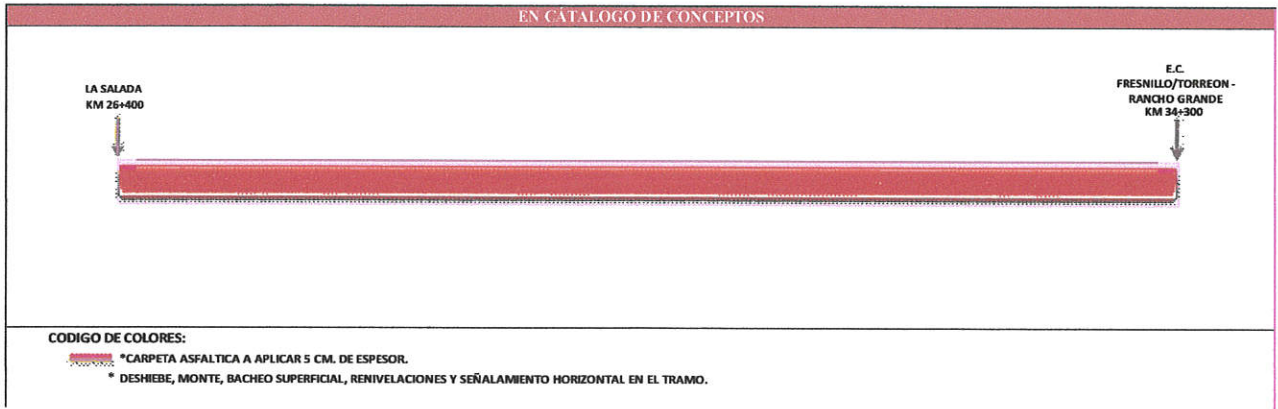

CUADRO DE CONSTRUCCIÓN		
ESTACIÓN	X	Y
0+000.00	725,476.0000	2,565,837.0000
4+300	724,837.0000	2,562,108.0000