
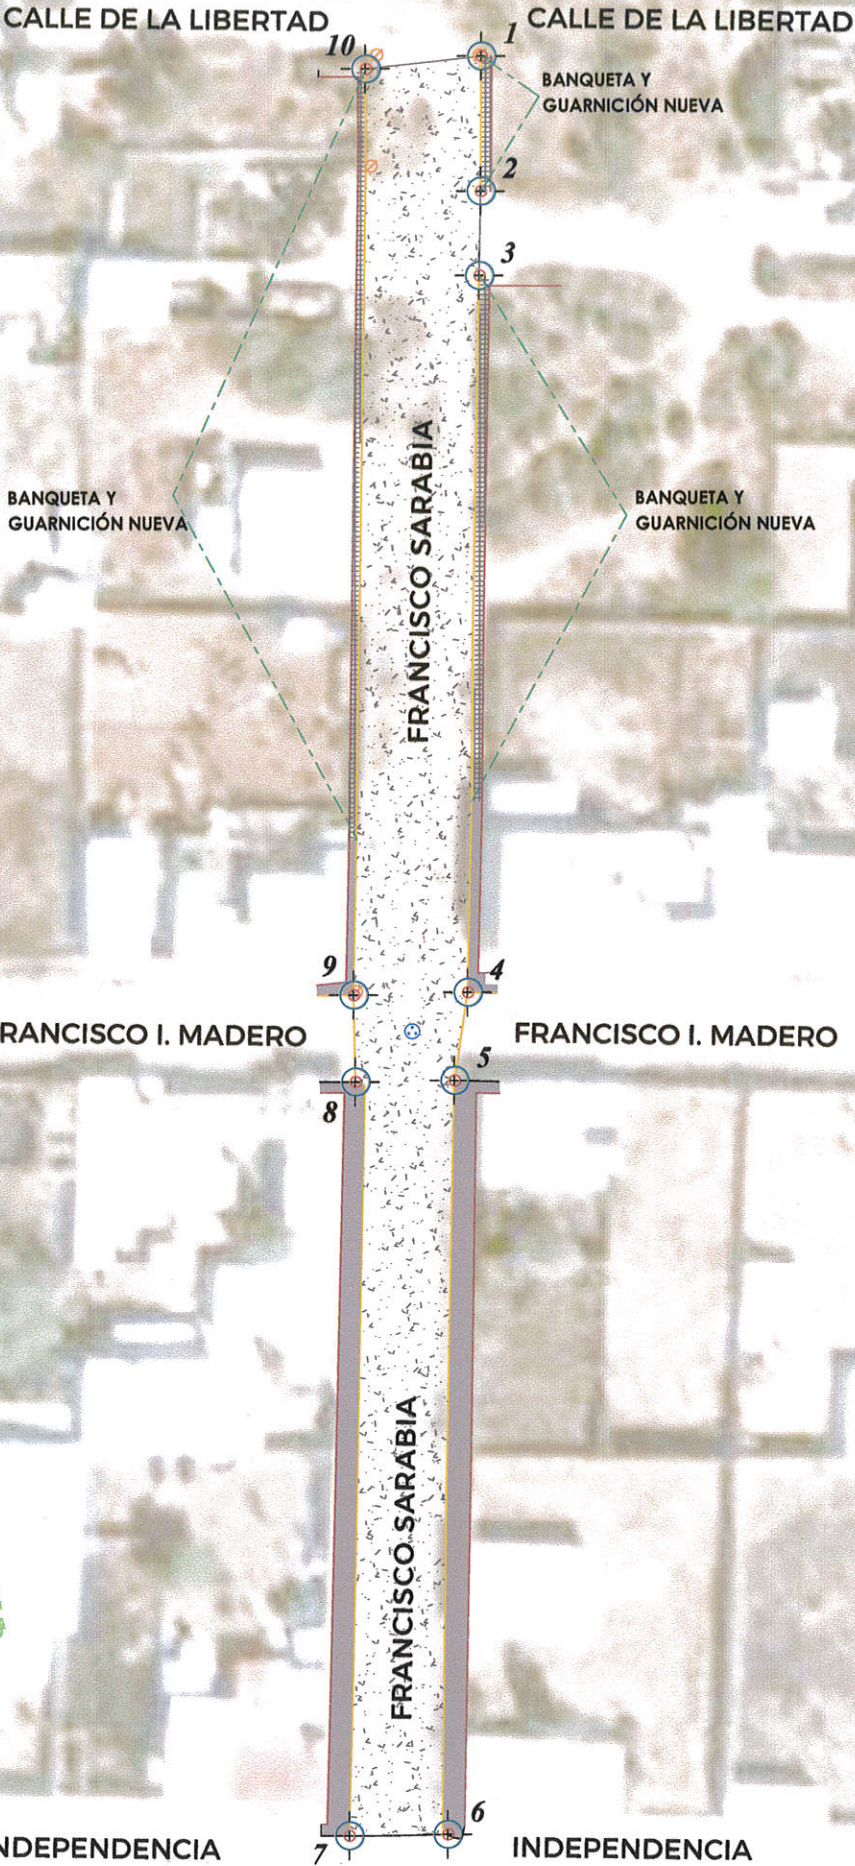



S I M B O L O G Í A :			
	ÁRBOL / VEGETACIÓN		LÍMITE DE PROPIEDAD
	POZO DE VISITA		LÍNEA DE CFE
	POSTE DE ALUMBRADO		MALLA O CERCA
	POSTE DE TELÉFONOS		BANQUETA
	POSTE DE ENERGÍA ELÉCTRICA		CONCRETO O ADOQUÍN
	REGISTRO EN PISO		PAVIMENTO
	SEÑAL / ANUNCIO		BANCO DE NIVEL
	VÉRTICE DE POLÍGONO		OBRA DE DRENAJE
	SEMAFORO		JARDINERA
	GASODUCTO		GUARNICIÓN
	FIBRA ÓPTICA		REFERENCIA DE TRAZO

CUADRO DE CONSTRUCCIÓN		
PUNTO	X	Y
1	721,590.2404	2,544,393.7676
2	721,590.1924	2,544,378.4636
3	721,590.0421	2,544,368.8896
4	721,588.8860	2,544,287.6660
5	721,587.4000	2,544,277.6750
6	721,586.8570	2,544,192.3960
7	721,575.8550	2,544,192.2130
8	721,576.3450	2,544,277.5010
9	721,576.1310	2,544,287.3490
10	721,577.2831	2,544,392.3067
META DE PROYECTO: 2,327.92 M2		

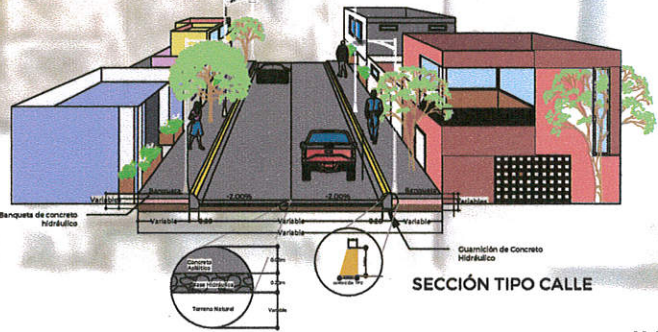

Código	Concepto	Unidad	Cantidad
PRELIMINARES			
	SUMINISTRO Y COLOCACIÓN DE LETRERO ALUSIVO DE OBRA HECHO A BASE DE PERFIL ESTRUCTURAL PTR DE 2" X 2" SECCIÓN DE 0.90 M DE ANCHO X 2.2 M DE ALTO Y EMPOTRADO A PISO 0.5 M., REFUERZO POSTERIOR EN FORMA DE CRUZ A BASE DE PERFIL ESTRUCTURAL PTR 1" X 1" Y LAMINA LISA CALIBRE 18. EN SECCIÓN DE 1.5 M X 0.9 M. PINTADO CON PINTURA DE ESMALTE COMEX 100 UNA MANO DE ANTICORROSIVO Y DOS MANO DE PINTURA ACABADO UNIFORME, ROTULO DE VINIL CON DISEÑO SEGUN LO INDIQUE LA SECRETARIA. INCLUYE EXCAVACIÓN, ANCLAJE A BASE DE CONCRETO FC 150 KG/CM2 DE 0.2 X0.2 X 0.5 M, MANO DE OBRA, HERRAMIENTA MEJOR Y TODO LO NECESARIO PARA SU CORRECTA EJECUCIÓN.	PZA	1
BANQUETAS Y GUARNICIONES			
17000216ZC	GUARNICION A BASE DE CONCRETO PREMEZCLADO R.N. DE F'C= 150KG, COLADAS EN EL LUGAR EN SECCION TRAPEZOIDAL DE 20 A 15 X 40 CM. DE ALTURA ARISTAS REMATADAS CON VOLTEADOR. INCLUYE: EXCAVACION, CIMBRADO (CIMBRA METÁLICA), DESCIMBRADO, CURADO, MATERIALES, DESPERDICIOS, MANO DE OBRA, HERRAMIENTA, EQUIPO Y TODO LO NECESARIO PARA SU EJECUCION. (JUNTAS CONSTRUCTIVAS A CADA 3.00 MTS.)	M	162.09
17000250	BANQUETA A BASE DE CONCRETO DE F'C= 150 KG/CM2 INCLUYE, NIVELES, MATERIALES, DESPERDICIOS, MUESTRAS, MANO DE OBRA, EQUIPO HERRAMIENTA, APLICACION DE VOLTEADOR, CURADO, Y TODO LO NECESARIO PARA SU EJECUCION. TERMINADO COSTALEADO O ESCOBILLADO CON BROCHA DE PELO FINO DE 10 CMS DE ESP.	M2	129.21
SEÑALAMIENTO HORIZONTAL			
21112015B	MARCAS EN GUARNICIONES A 2 CARAS POR UNIDAD DE OBRA TERMINADA. DE ACUERDO AL INCISO N.ºCTR CAR. 1.07.02/00 DE LA NORMA DE CONSTRUCCION DE LA SICT Y SEDATU.	M	373.03

Y=2,544,390
Y=2,544,375
Y=2,544,360
Y=2,544,345
Y=2,544,330
Y=2,544,315
Y=2,544,300
Y=2,544,285
Y=2,544,270
Y=2,544,255
Y=2,544,240
Y=2,544,225
Y=2,544,210
Y=2,544,195

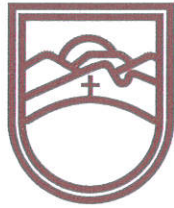

SECRETARÍA DE
OBRAS PÚBLICAS
ESTADO DE ZACATECAS



LIC. DAVID MONREAL ÁVILA
GOBERNADOR CONSTITUCIONAL DEL ESTADO




I.S.C. MILDRET KARLA MONTES INCHÁURREGUI
SECRETARÍA DE OBRAS PÚBLICAS

GENERAL

ENRIQUE ESTRADA

ZACATECAS


ESPECIFICACIONES GENERALES DEL PROYECTO			
CONCEPTOS	DEL TRAMO	EN ESTE PLANO	UNIDAD
CAMINO TIPO	"CALLE"	"CALLE"	
VELOCIDAD DE PROYECTO	10 - 30	10 - 30	KM / HR
ANCHO DE CORONA	VARIABLE	VARIABLE	M
ANCHO DE CALZADA	VARIABLE	VARIABLE	M
ESPOSOR DE CARPETA	5	5	CM
ESPOSOR DE LA BASE	-	-	CM
ESPOSOR DE LA SUBRASANTE	-	-	CM
GRADO MAXIMO DE CURVATURA	-	-	GRADOS
PENDIENTE MAXIMA	-	-	%

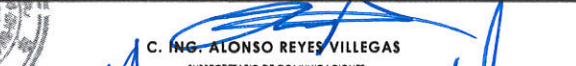

C. ING. ALONSO REYES VILLEGAS
SUBSECRETARIO DE COMUNICACIONES




C. ING. RICARDO HERRERA VIELMAS
DIRECTOR DE OBRAS POR CONTRATO

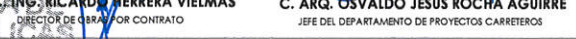

C. ARQ. OSVALDO JESÚS ROCHA AGUIRRE
JEFE DEL DEPARTAMENTO DE PROYECTOS CARRETEROS

DEPARTAMENTO DE PROYECTOS CARRETEROS

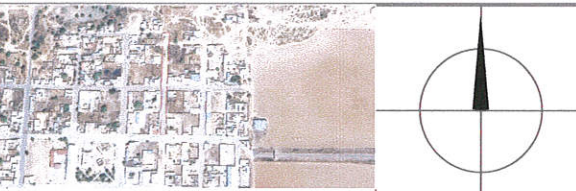

LOCALIZACIÓN ORIENTACIÓN

NOMBRE OFICIAL DEL PROYECTO:

"PROGRAMA MUNICIPAL DE PAVIMENTACIÓN DE CALLES" CONSTRUCCIÓN DE BANQUETAS Y GUARNICIONES DE LA CALLE FRANCISCO SARABIA EN LA LOCAUIDAD ADJUNTAS DEL PEÑASCO EN EL MUNICIPIO DE GRAL. ENRIQUE ESTRADA. PARA FORTALECER EL DESARROLLO URBANO Y LA CONECTIVIDAD MUNICIPAL.

PROYECTO:

CALLE FRANCISCO SARABIA, ADJUNTAS DEL PEÑASCO

UBICACIÓN:

GRAL. ENRIQUE ESTRADA, ZAC

PLANO:

DE CONJUNTO

CLAVE

PC-02

CADENAMIENTO:

META DE PROYECTO: 129.21 M2

APROBÓ	REVISÓ	DIBUJÓ	LEVANTÓ	FECHA	ESCALA	FOLIO
ING. A. R. V.	ARQ. Q. I. R. A.	ING. A. Q. R. M.	ING. T. D. G.	27/05/2026	1:400	2026-140

EL GOBIERNO DEL ESTADO A TRAVÉS DE LA SECRETARÍA DE OBRAS PÚBLICAS ACREDITA LA PROPIEDAD DEL PROYECTO Y SE RESERVA EL USO DEL MISMO, CUADRO DE DATOS, LOGOTIPOS Y LOS CRÉDITOS QUE EN ELLOS SE ASIENTAN. CUALQUIER USO PARCIAL O TOTAL NO AUTORIZADO DE ESTA INFORMACIÓN CONSTITUYE UN ACTO DE USURPACIÓN DE FUNCIONES Y PRODUCCIÓN DE DAÑO ANÓNIMO. LO ANTERIOR BAJO LA DISPOSICIÓN DE LO ESTABLECIDO EN EL ARTÍCULO 31 DE LA LEY DE OBRA PÚBLICA Y SERVICIOS RELACIONADOS PARA EL ESTADO Y LOS MUNICIPIOS DE ZACATECAS. POR LO QUE A PARTIR DE ESTA FECHA, QUEDARÁN REGISTRADOS EN EL ARCHIVO PROYECTO MAESTRO DE LA SUBSECRETARÍA DE COMUNICACIONES ADSCRITA A ESTA SECRETARÍA DE OBRAS PÚBLICAS.

X=721,455
X=721,470
X=721,485
X=721,500
X=721,515
X=721,530
X=721,545
X=721,560
X=721,575
X=721,590
X=721,605
X=721,620
X=721,635
X=721,650
X=721,665
X=721,680
X=721,695
X=721,710