



1 Planta Arquitectónica

Escala: 1:40

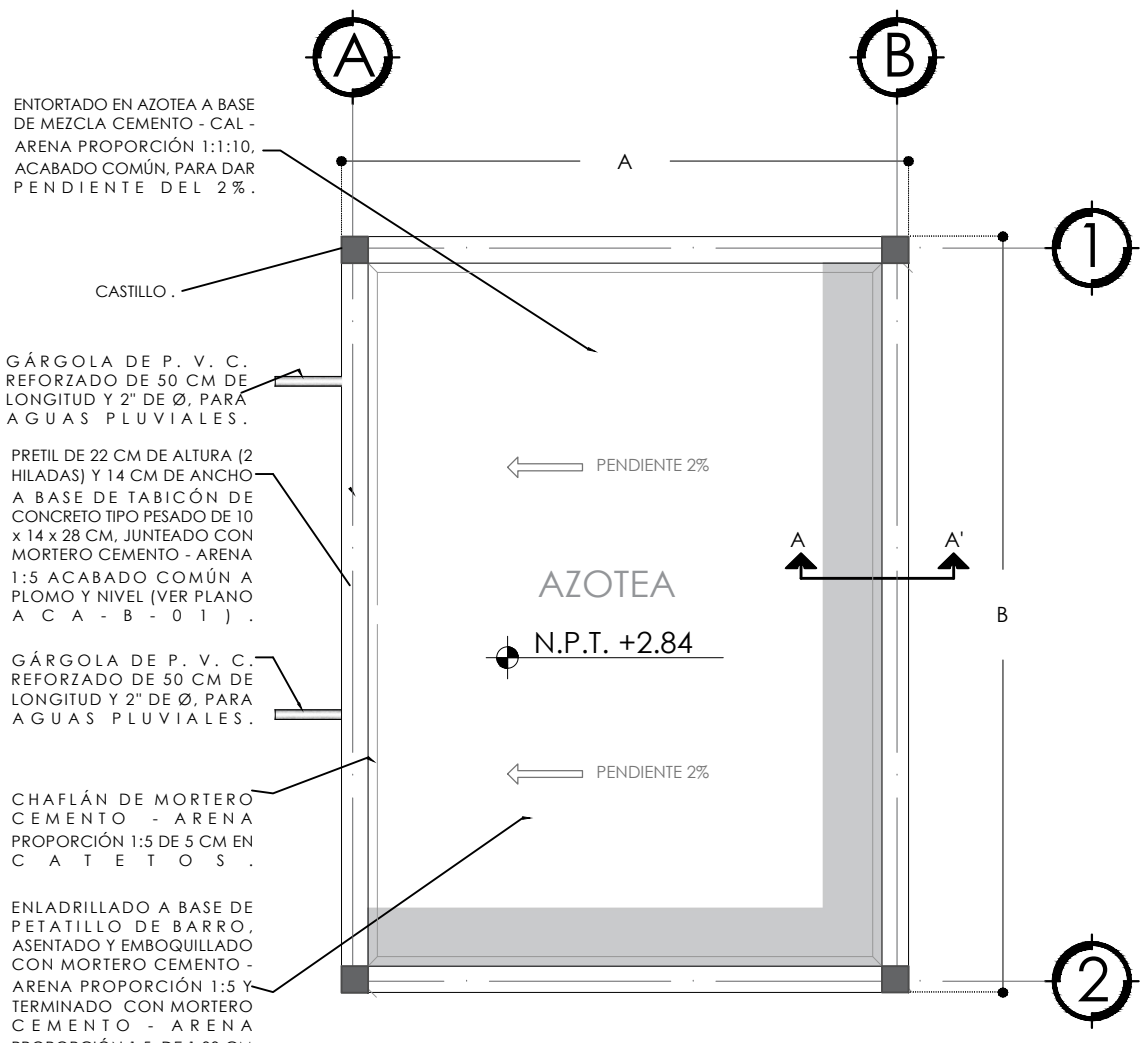

2 Planta Instalación Eléctrica

Escala: 1:40

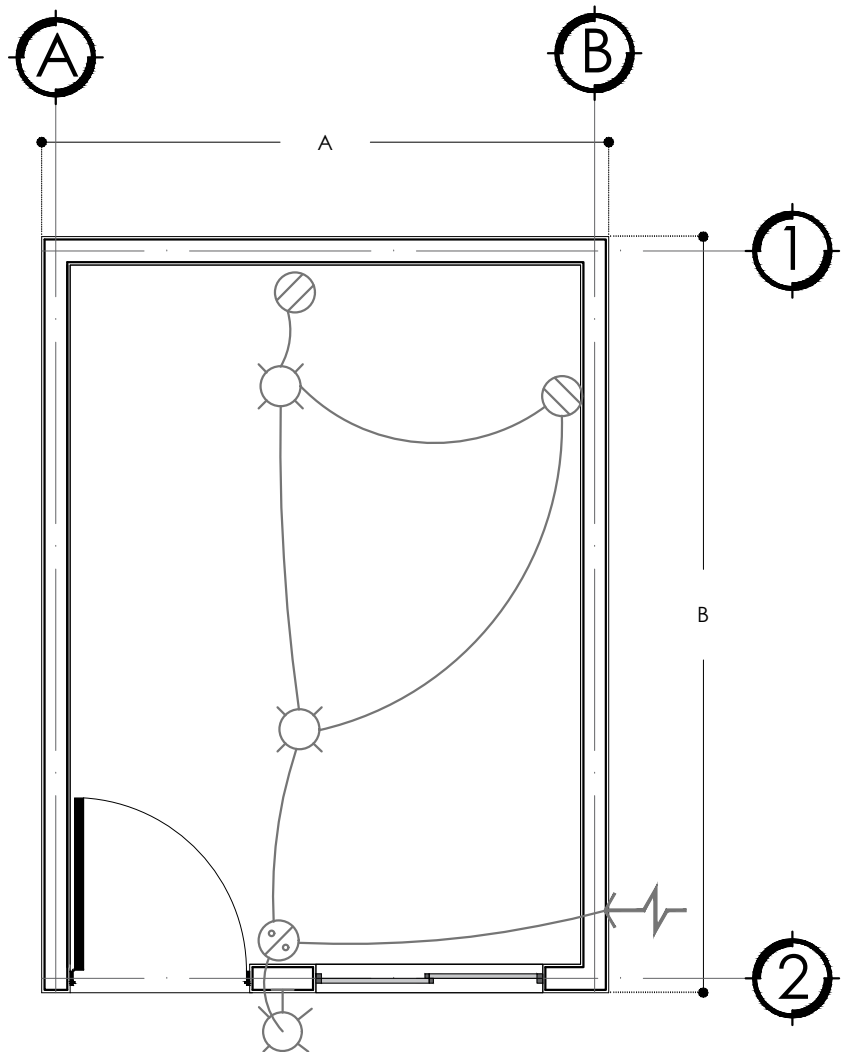

- SALIDA PARA LAMPARA LED TIPO PLAFON DE SOBREPONER LÁMPARA ARBOTANTE 2.20 M ALTURA
- CONTACTO MONOFASICO DUPLEX EN MURO DEL TIPO PUESTA A TIERRA.
- APAGADOR MONOFASICO DUPLEX EN MURO DEL TIPO PUESTA A TIERRA.

ESPECIFICACIONES.

- *TUBERÍA DE 13 MM.
- *LA ALTURA DE LOS APAGADORES SERÁ DE 1.20 M, RESPECTIVAMENTE DE N.P.T. A CENTRO DEL MISMO.
- *LA ALTURA DE LOS CONTACTOS SERÁ DE 0.40 M, RESPECTIVAMENTE DE N.P.T. A CENTRO DEL MISMO.
- *INCLUYE: RANURADO, RESANADO CON ACABADO DE ACUERDO AL EXISTENTE, MANGUERAS, MATERIALES, HERRAMIENTAS, Y TODO LO NECESARIO PARA SU CORRECTA EJECUCIÓN.

CUADRO DE CARGAS							
NO. DE CIRCUITO				WATTS	COND.	I.T.M.	
	200W	100W	100W			POLOS	AMP
1	2	2	1	600	12	1	15

NOTAS: ES UN PLANO REPRESENTATIVO DEL PROYECTO TIPO, LA DISTRIBUCIÓN SERÁ DE ACUERDO A LAS NECESIDADES DEL BENEFICIARIO

GOBERNADOR DEL ESTADO DE ZACATECAS
LIC. DAVID MONREAL ÁVILA

SECRETARÍA DE DESARROLLO URBANO, VIVIENDA Y ORDENAMIENTO TERRITORIAL
ARQ. LUZ EUGENIA PÉREZ HARO

DIRECCIÓN DE PROGRAMAS CONVENIDOS

DISEÑO ARQUITECTÓNICO:
SEDUVOT

REVISÓ:
DIRECCIÓN DE PROGRAMAS CONVENIDOS

ESCALA: **1:40**

ESCALA GRÁFICA: **1:40**

ACOTACIÓN: **METROS**

FECHA: **ENERO DE 2026**

FORMATO: **DOBLE CARTA**

PLANO: **ARQUITECTÓNICO E INSTALACIÓN ELÉCTRICA**

CLAVE: **ARQ-01**

SERIE: **01**

MACRO LOCALIZACIÓN

PROGRAMA:
MEJORAMIENTO DE VIVIENDA 2026 PARA LA INTEGRACIÓN SOCIAL


ACCIÓN:
TECHO FIRME DE LOSA

PROPIETARIO: **LOTE PARTICULAR**


9

Detalle de Anclaje 01


Escala: 1:20

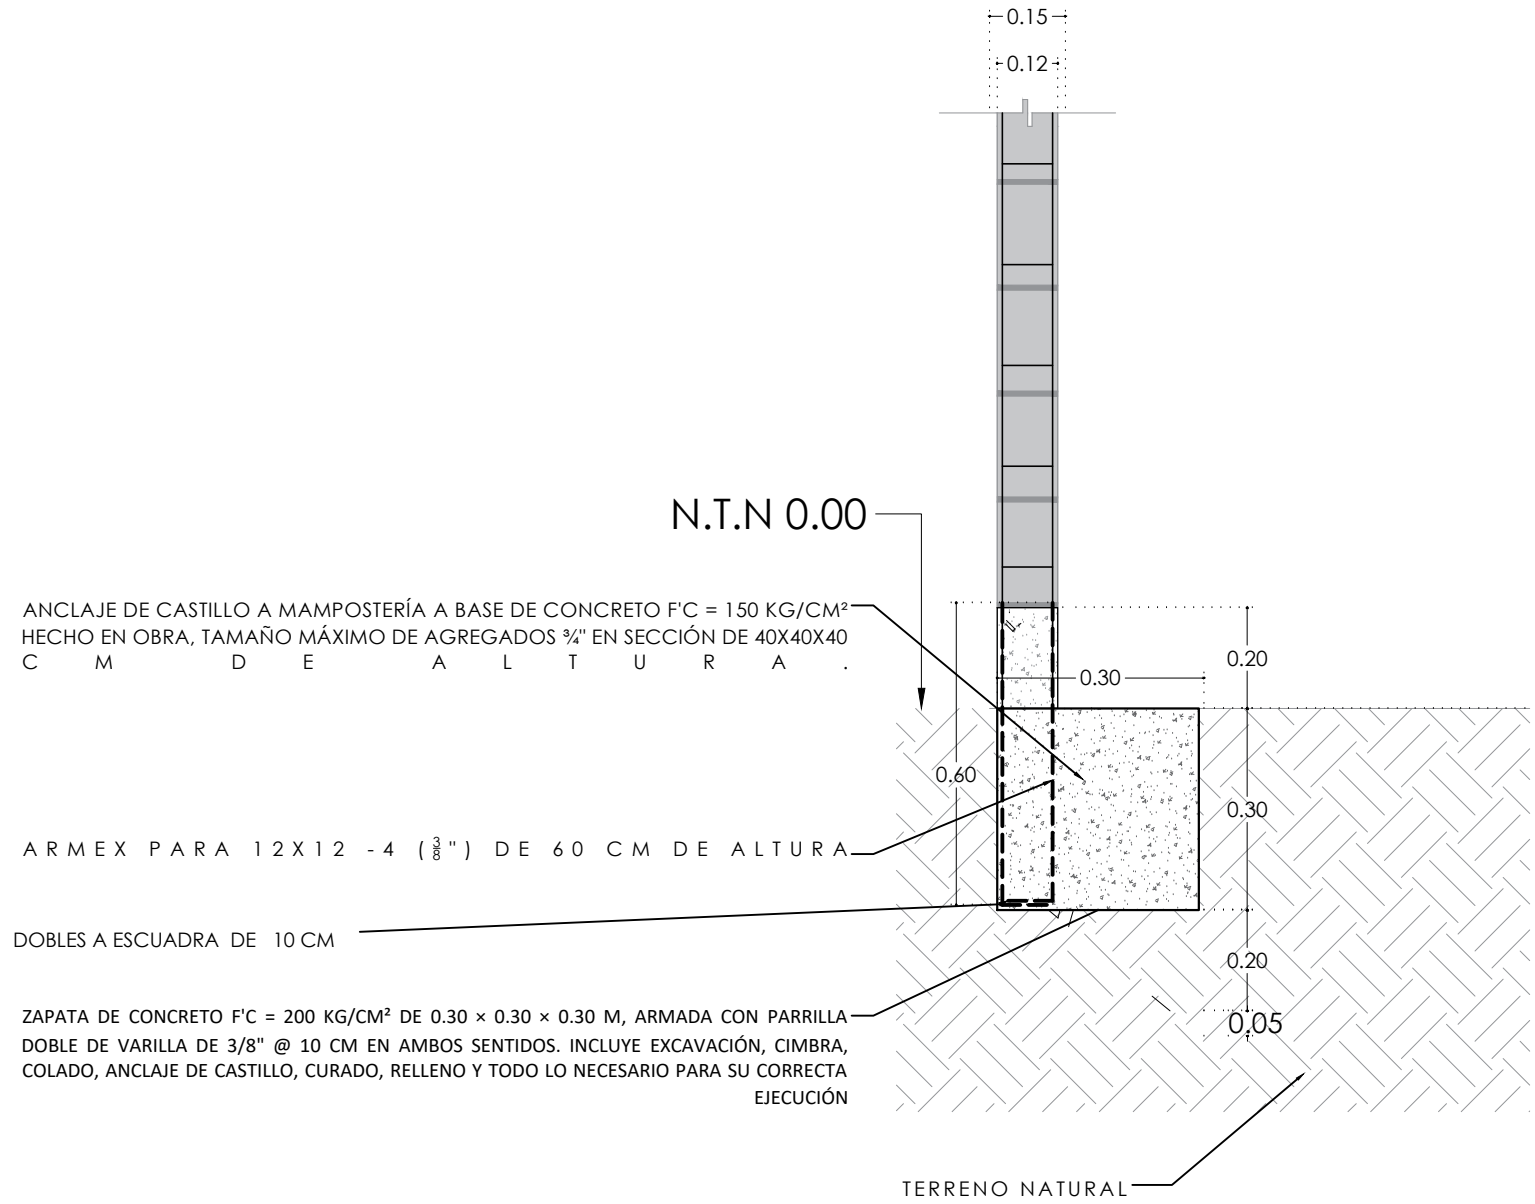


③ Planta Estructural
Escala: 1:40

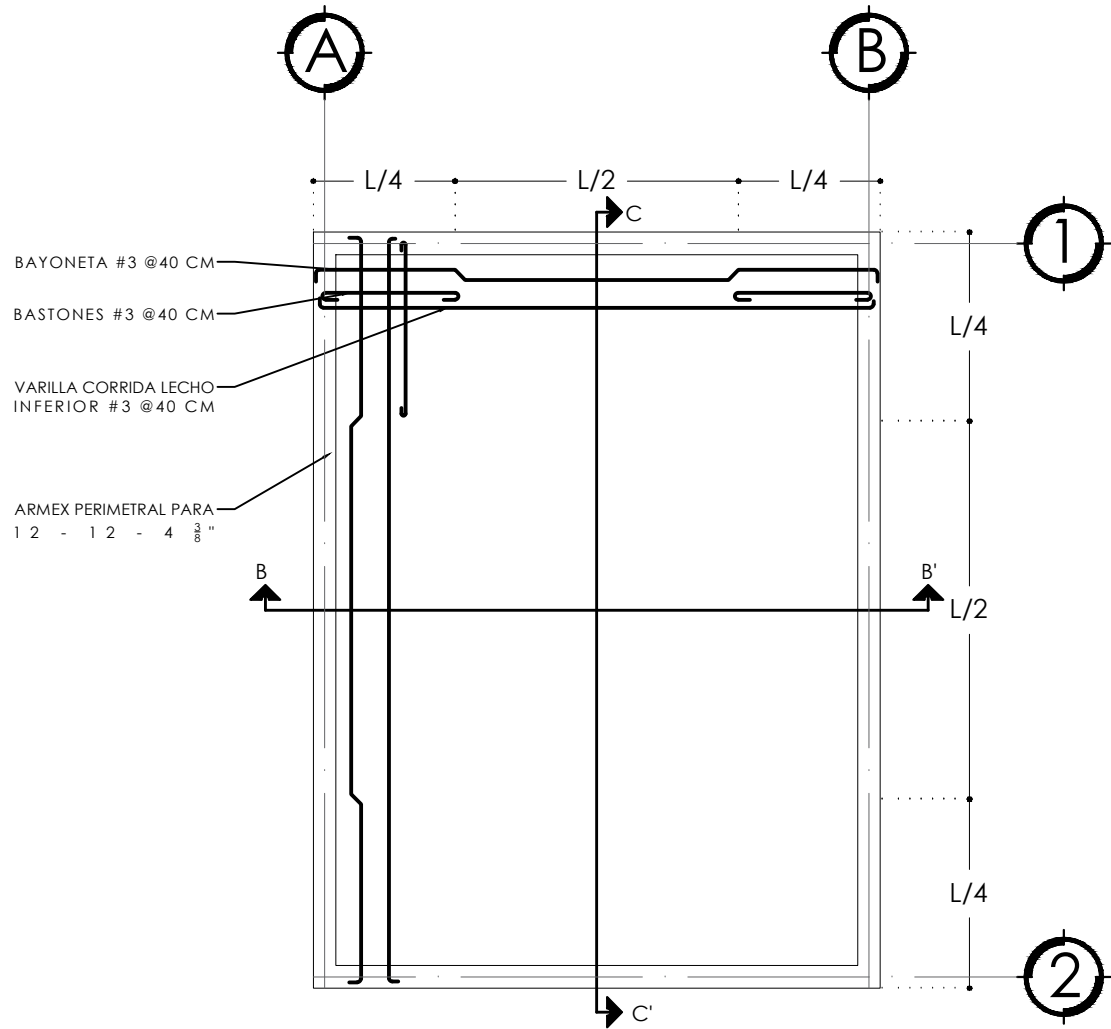


④ Isométrico Losa
Escala: 1:30

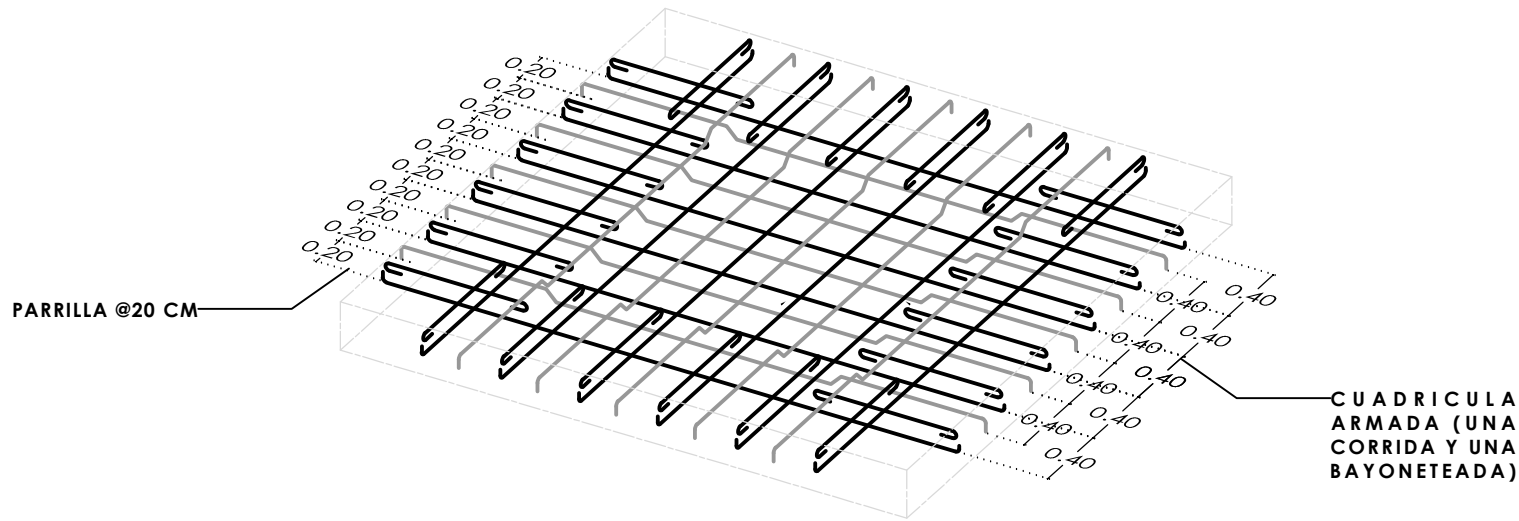

⑤ Corte B - B'
Escala: 1:25

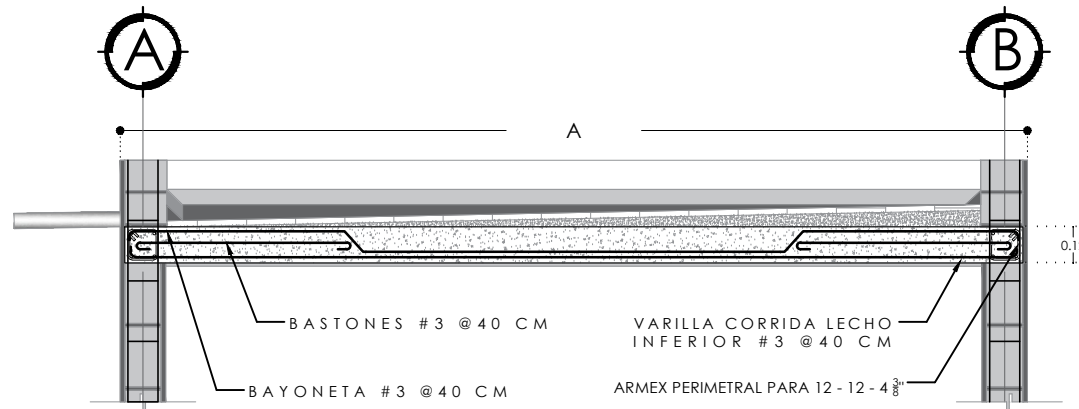

⑥ Corte C - C'
Escala: 1:25

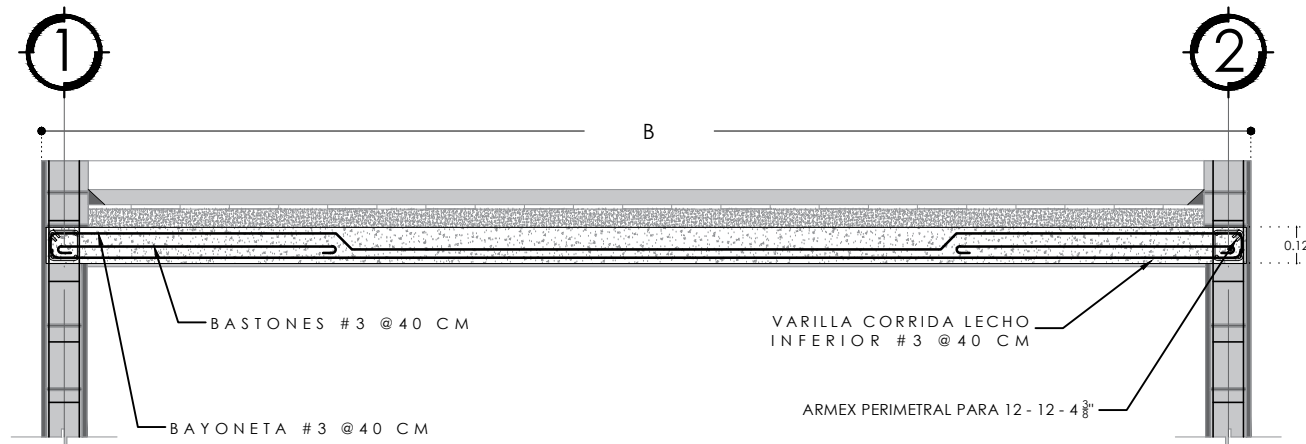



Especificaciones

CONCRETO.- SE USARÁ CONCRETO CON UNA RESISTENCIA A LA COMPRESIÓN DE $F'c=200\text{KG}/\text{CM}^2$ PARA LOSA MACIZA CON REV. 10 +/- 2 Y $F'c=150\text{KG}/\text{CM}^2$ PARA CADENAS Y CASTILLO.
*PRUEBAS Y REPORTES DE LABORATORIO PARA QUE SE INDIQUE EL PROPORCIONAMIENTO ADECUADO EN FUNCIÓN DE LOS AGREGADOS EXISTENTES EN EL LUGAR.
*EL TAMAÑO MÁXIMO DEL AGREGADO GRUESO SERÁ DE 19MM (3/4").
*RECUBRIMIENTOS LIBRES EN LOSAS 1.5 CM. DEBERÁN SER VERIFICADOS ANTES Y DURANTE EL COLADO.


ACERO.- SE USARÁ ACERO DE REFUERZO CON UNA RESISTENCIA $F_y=4200\text{KG}/\text{CM}^2$, $F_y=6000\text{KG}/\text{CM}^2$.
*EL ACERO DE REFUERZO DEBERÁ CUMPLIR CON LAS NORMAS VIGENTES DANDO PARTICULAR IMPORTANCIA AL ESFUERZO MÍNIMO DE FLUENCIA, AL CORRUGADO Y AL DOBLADO.

CIMBRA.- LA CIMBRA DEBERÁ ESTAR COMPLETAMENTE LIMPIA Y NIVELADA.
*EL ENGRASADO DEBERÁ HACERSE ANTES DE COLOCAR EL ARMADO.
*EL APOYO DE PUNTALES DEBERÁ HACERSE SOBRE ARRASTRES ADECUADOS PERFECTAMENTE SOBRE EL TERRENO.


ARMADO DE LOSA.- EL ARMADO EN LA LOSA DE AZOTEA SERÁ CON VARILLA #3 A CADA 40 CM, EN AMBOS SENTIDOS PARA FORMAR UNA PARRILLA 20 CM. LAS VARILLAS IRÁN BAYONETEADAS DE MANERA ALTERNA Y BASTONES CON VARILLA #3 A CADA 40 CM PARA COMPLEMENTAR EL REFUERZO EN EL LECHO SUPERIOR.

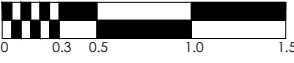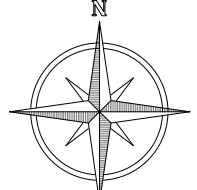 SECRETARÍA DE DESARROLLO URBANO, VIVIENDA Y ORDENAMIENTO TERRITORIAL ESTADO DE ZACATECAS	GOBERNADOR DEL ESTADO DE ZACATECAS LIC. DAVID MONREAL ÁVILA	DISEÑO ARQUITECTÓNICO: SEDUVOT	ESCALA: VARIAS	PLANO: ESTRUCTURAL		MACRO LOCALIZACIÓN  SIN ESCALA	PROGRAMA: MEJORAMIENTO DE VIVIENDA 2026 PARA LA INTEGRACIÓN SOCIAL	
	SECRETARÍA DE DESARROLLO URBANO, VIVIENDA Y ORDENAMIENTO TERRITORIAL ARQ. LUZ EUGENIA PÉREZ HARO	REVISÓ: DIRECCIÓN DE PROGRAMAS CONVENIDOS	ESCALA GRÁFICA: 1:40 	CLAVE: EST-01	SERIE: 03			ACCIÓN: TECHO FIRME DE LOSA
	DIRECCIÓN DE PROGRAMAS CONVENIDOS		ACOTACIÓN: METROS				PROPIETARIO: LOTE PARTICULAR	
			FECHA: ENERO DE 2026					
			FORMATO: DOBLE CARTA					

7 Planta General Acabados
Escala: 1:40

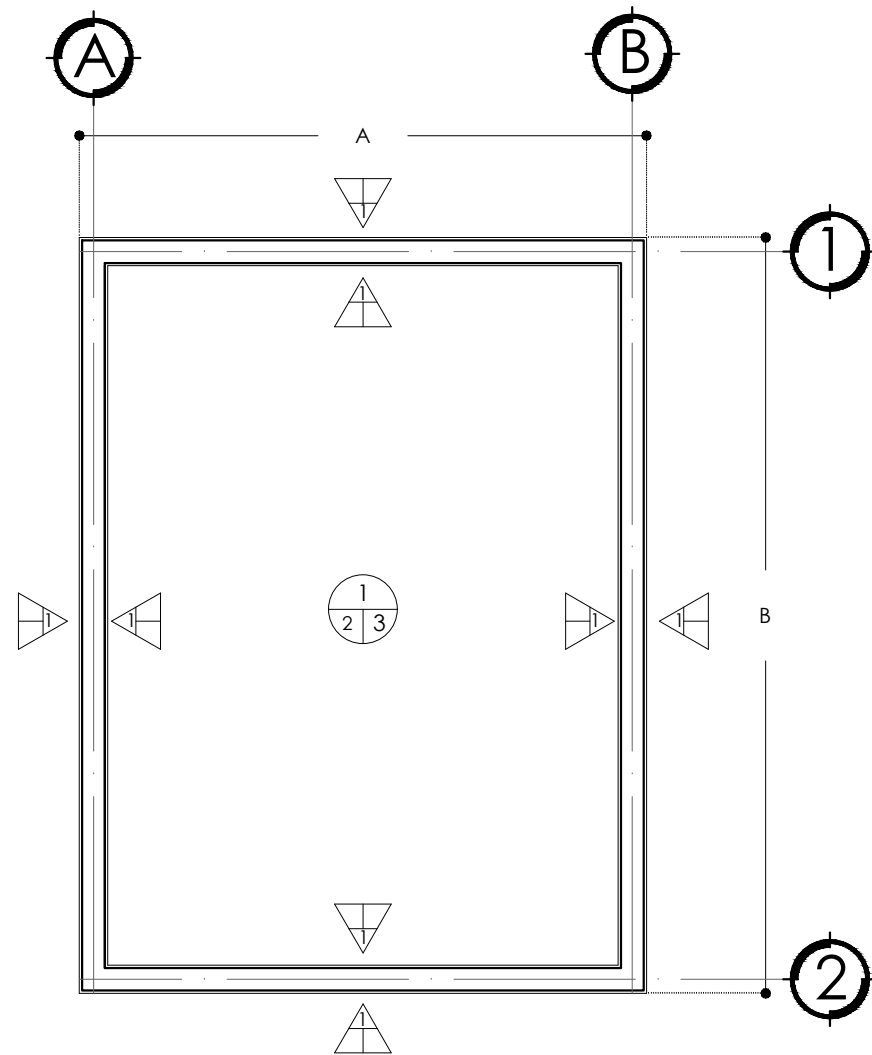

8 Planta Azotea Acabados
Escala: 1:40

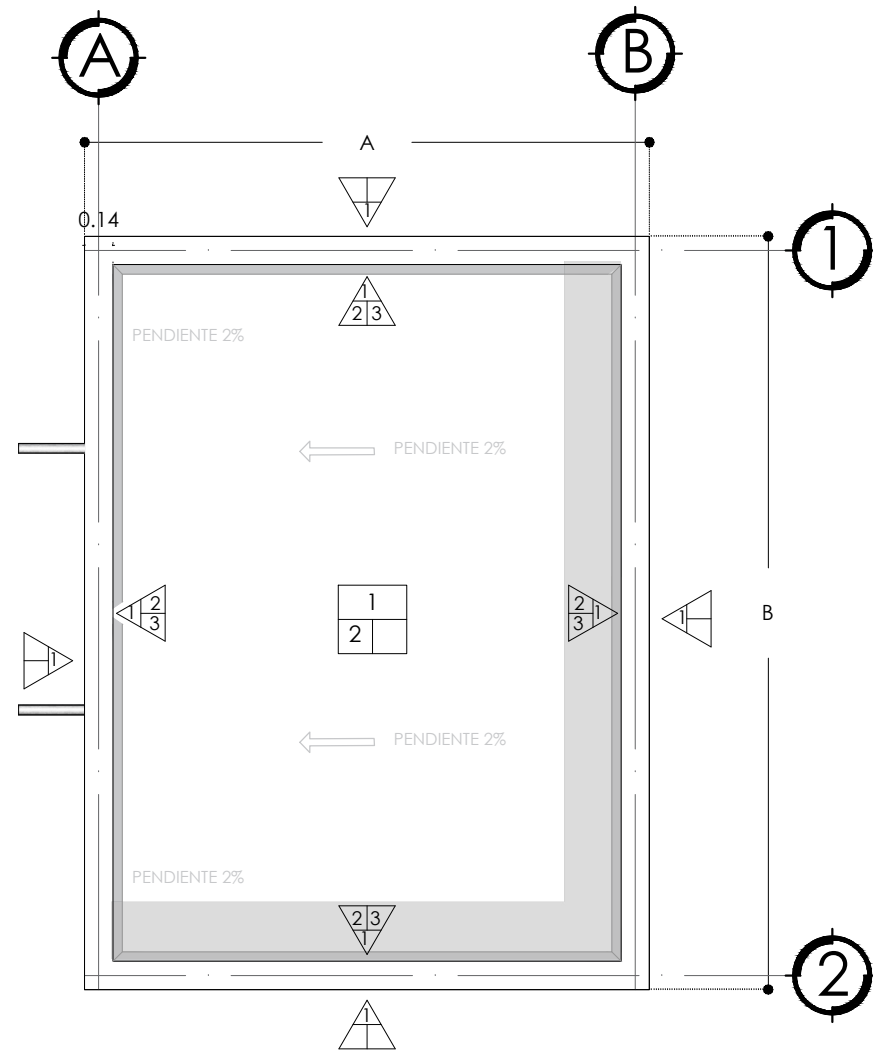

Simbología

MUROS



1. APLANADO A VUELTA DE PLANA, ACABADO CERRADO FINO EN MUROS A PLOMO Y REGLA CON MORTERO CEMENTO - ARENA 1:4, CON ESPESOR DE 1.00 A 2.00 CM Y 0.40 M MÁXIMO, DE LA LOSA HACIA ABAJO.
2. PRETEL DE 22 CM DE ALTURA (2 HILADAS) Y 14 CM DE ANCHO A BASE DE TABICÓN DE CONCRETO TIPO PESADO DE 10 x 14 x 28 CM, JUNTEADO CON MORTERO CEMENTO - ARENA 1:5 ACABADO COMÚN A PLOMO Y NIVEL.
3. CHAFLÁN DE MORTERO CEMENTO - ARENA PROPORCIÓN 1:5 DE 5 CM EN CATETOS.
4. PINTURA VINÍLICA LAVABLE COMEX O SIMILAR CON LAS MISMAS ESPECIFICACIONES TÉCNICAS, CON UNA MANO DE SELLADOR, DEJAR COLOR HOMOGÉNEO A DOS MANOS

PLAFÓN




1. LOSA DE CONCRETO DE 12 CM DE ESPESOR, ACABADO COMÚN, F'C = 200 KG/CM² T. M. A 3/4", REV. 10 ± 2 CM ARMADO CON VARILLA CORRIDA LECHO INFERIOR DE 3/8" @ 40 CM EN AMBOS SENTIDOS, BAYONETAS CON VARILLAS DE 3/8" @ 40 CM. AMBOS SENTIDOS Y BASTONES CON VARILLA DE 3/8" @ 40 CM. AMBOS SENTIDOS.
2. APLANADO EN PLAFÓN A BASE DE YESO ACABADO PULIDO CON ESPESOR DE 1.00 A 2.00 CM.
3. PINTURA VINÍLICA LAVABLE COMEX O SIMILAR CON LAS MISMAS ESPECIFICACIONES TÉCNICAS, CON UNA MANO DE SELLADOR, DEJAR COLOR HOMOGÉNEO A DOS MANOS.
4. APLANADO A VUELTA DE PLANA, REPELLADO Y ACABADO CERRADO FINO EN MUROS Y/O TECHOS INTERIORES Y EXTERIORES A PLOMO Y REGLA CON MORTERO CEMENTO - ARENA 1:4, CON ESPESOR DE 1.00 A 2.00 CM.

PISO




1. ENTORTADO EN AZOTEA A BASE DE MEZCLA CEMENTO - CAL - ARENA PROPORCIÓN 1:1:10, ACABADO COMÚN, PARA DAR PENDIENTE DEL 2%.
2. ENLADRILLADO A BASE DE PETATILLO DE BARRO, ASENTADO Y EMBOQUILLADO CON MORTERO CEMENTO - ARENA PROPORCIÓN 1:5 Y TERMINADO CON MORTERO CEMENTO - ARENA PROPORCIÓN 1:5 DE 1.00 CM DE ESPESOR, ACABADO A VUELTA DE PLANA.

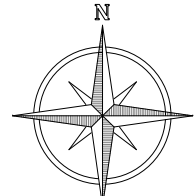	GOBERNADOR DEL ESTADO DE ZACATECAS LIC. DAVID MONREAL ÁVILA	DISEÑO ARQUITECTÓNICO: SEDUVOT	ESCALA: 1:40	PLANO: ALBAÑILERÍA Y ACABADOS			PROGRAMA: MEJORAMIENTO DE VIVIENDA 2026 PARA LA INTEGRACIÓN SOCIAL		
	SECRETARÍA DE DESARROLLO URBANO, VIVIENDA Y ORDENAMIENTO TERRITORIAL ARQ. LUZ EUGENIA PÉREZ HARO	REVISÓ: DIRECCIÓN DE PROGRAMAS CONVENIDOS	ESCALA GRÁFICA: 1:40	CLAVE: ACA-A-01	SERIE: 04			ACCIÓN: TECHO FIRME DE LOSA	
	DIRECCIÓN DE PROGRAMAS CONVENIDOS		ACOTACIÓN: METROS	ACA-A-01				PROPIETARIO: LOTE PARTICULAR	
			FECHA: ENERO DE 2026						
			FORMATO: DOBLE CARTA						

Detalle A-A' Losa-Pretil

Escala: 1:10

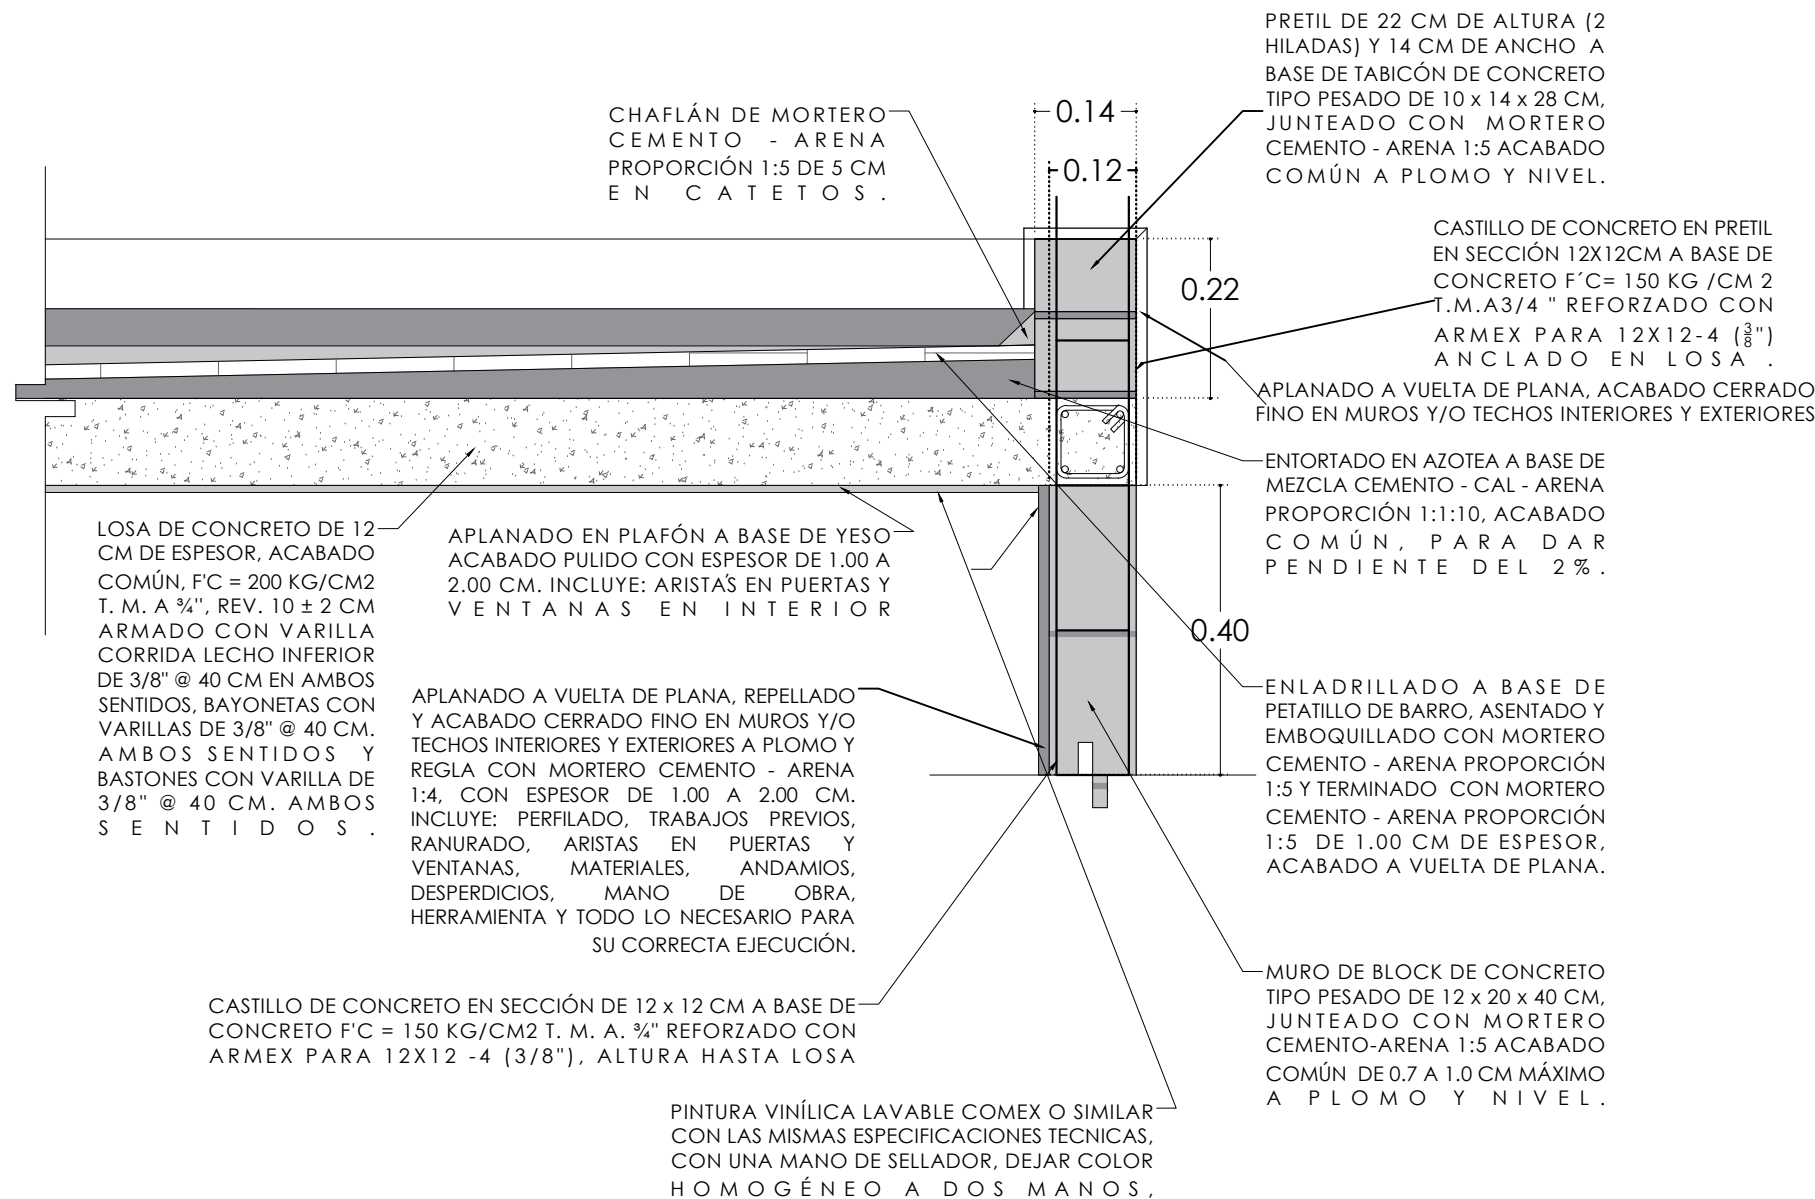

10 Placa Alusiva

PLACA ALUSIVA DE 20 x 30 CM CON MATERIAL A BASE DE PVC, MATERIAL VINIL IMPRESO DISEÑO A DEFINIR EN OBRA, INCLUYE: MATERIAL DE FIJACIÓN 4 PIJAS 1 1/2" Y 4 TAQUETES PARA PIJADA 1 1/2" SE COLOCARÁ CON UNA ALTURA A 2/3 DE LA ALTURA TOTAL DEL MURO (ESTE MURO DEBE SER PARTE DE LA FACHADA)

