
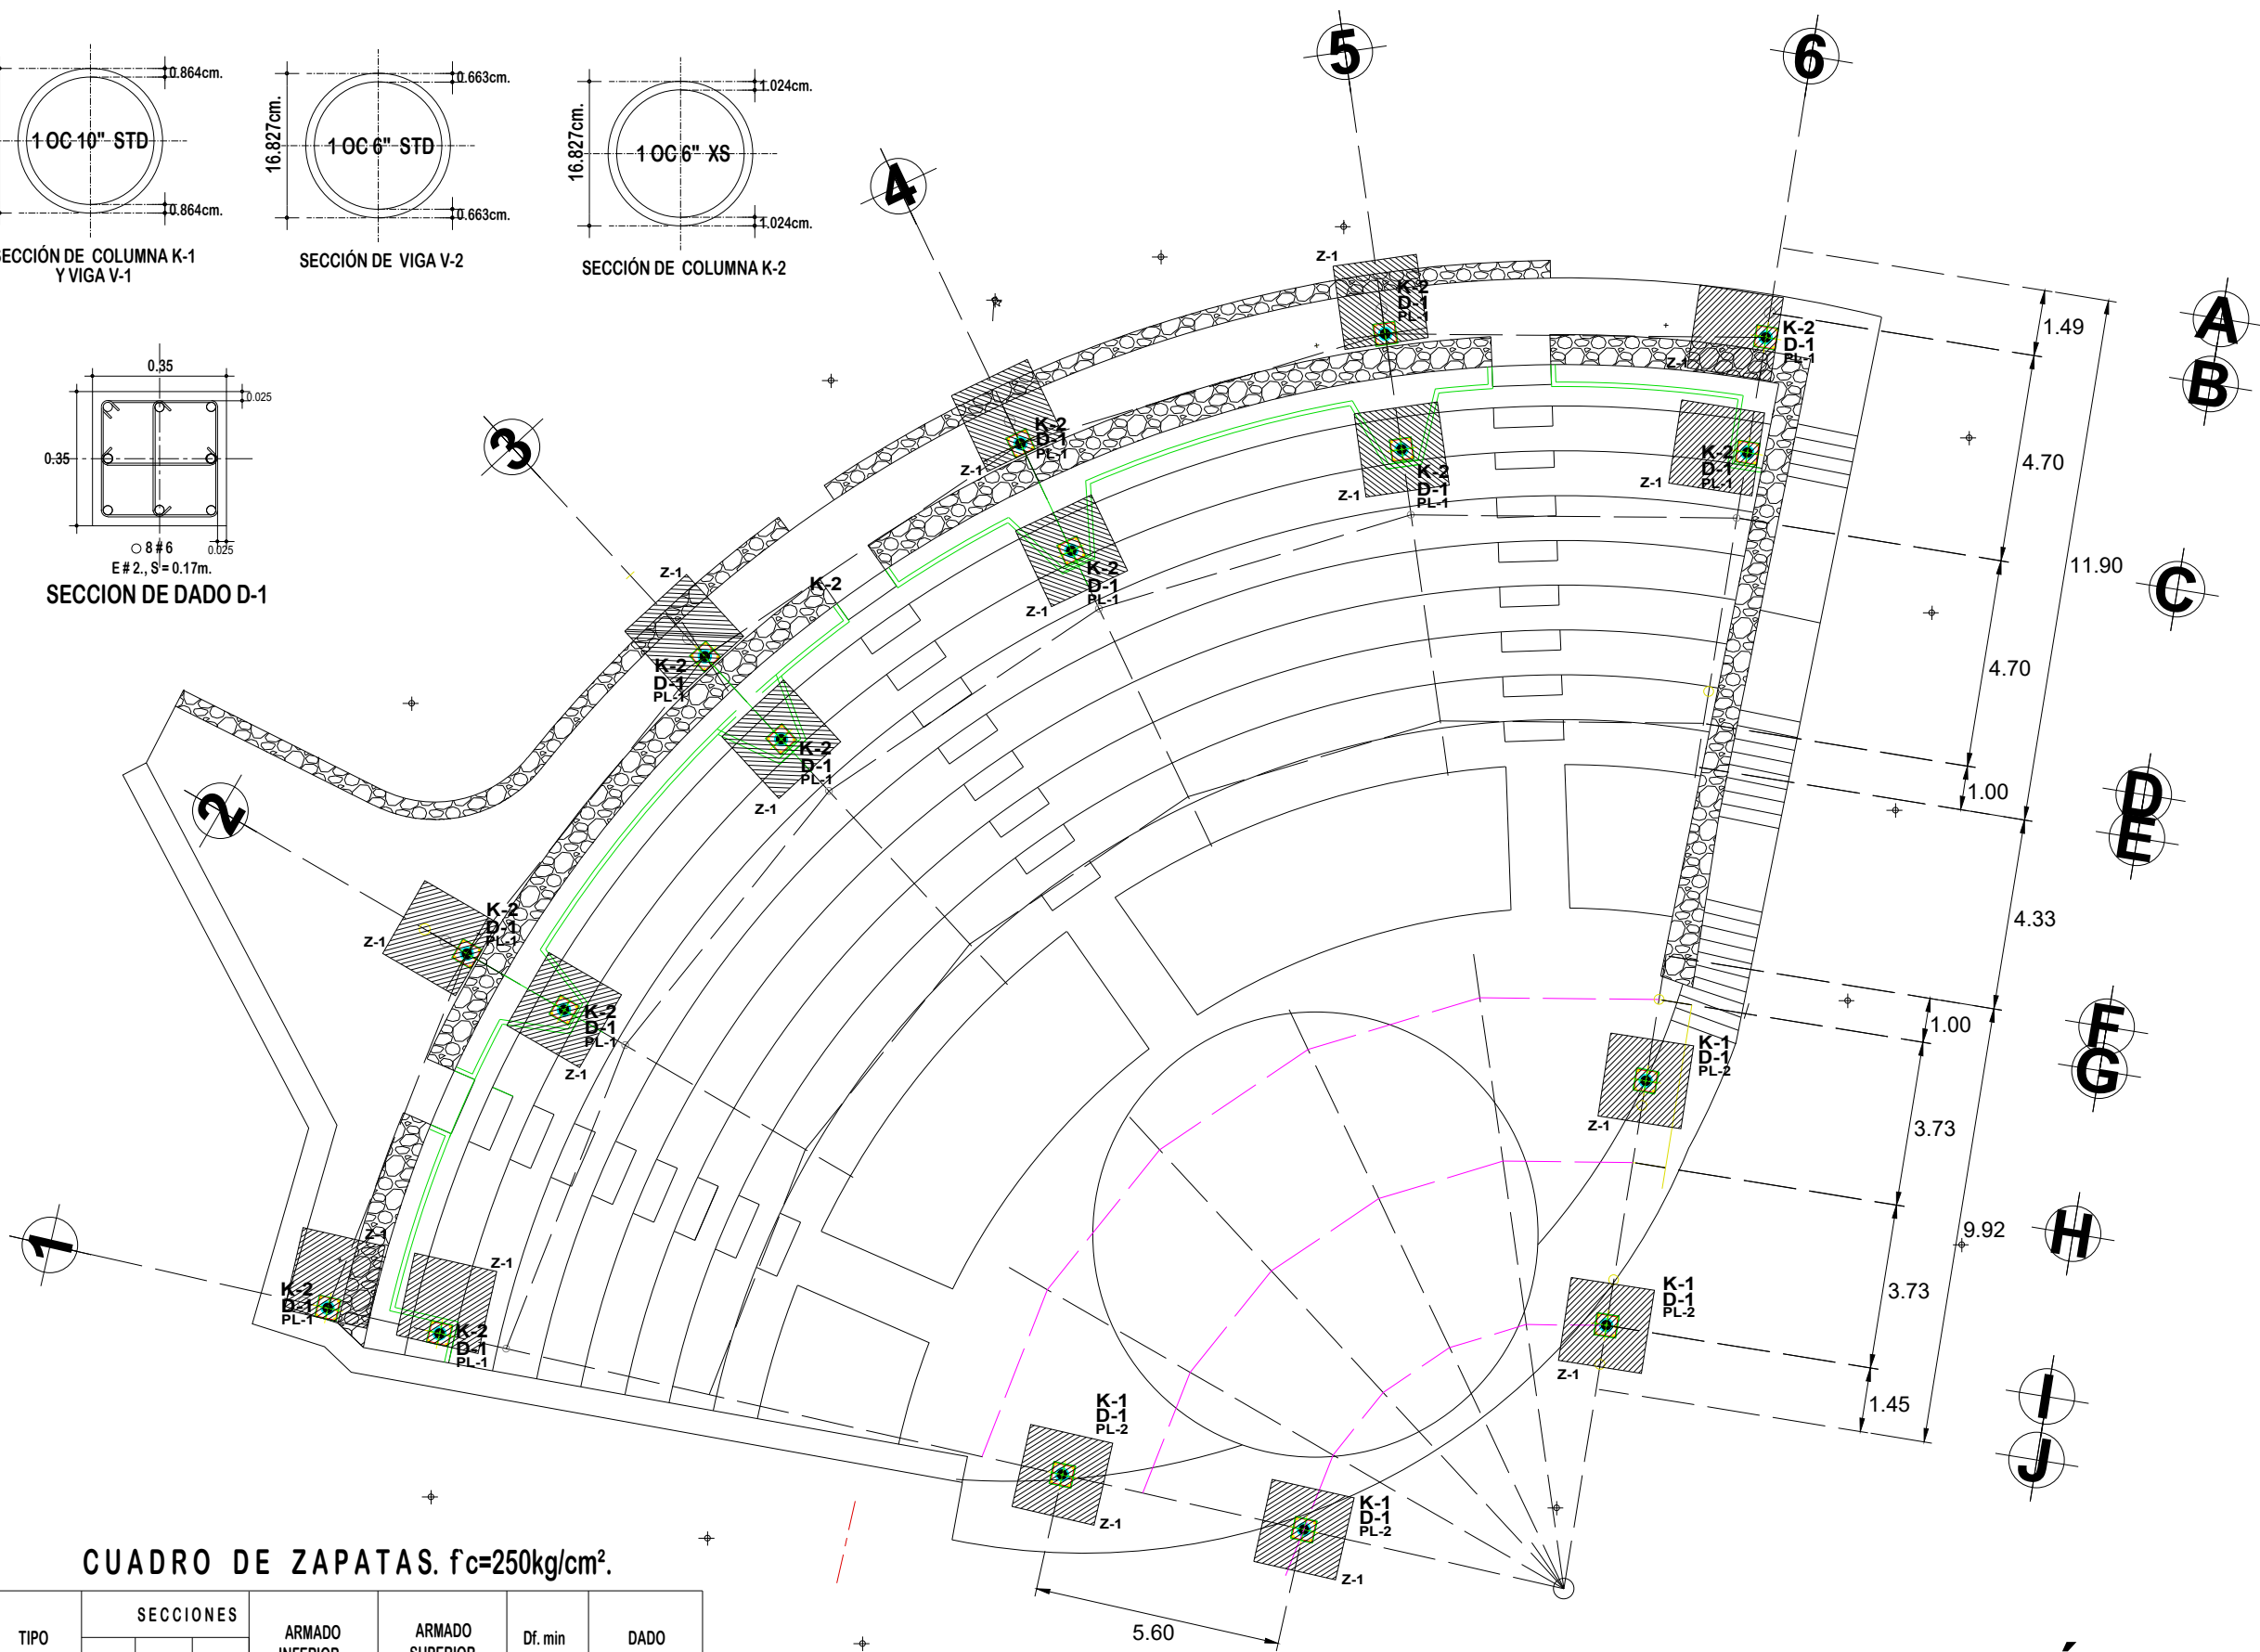


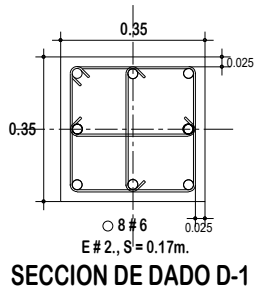

CUADRO DE ZAPATAS. $f_c=250\text{kg/cm}^2$.

ELEMENTO	TIPO	SECCIONES			ARMADO INFERIOR	ARMADO SUPERIOR	Df. min	DADO
		A	B	H				
Z-1	COLINDANTE	1.40	1.40	0.30	$\emptyset \# 4$ @ 0.20x0.20m.	$\emptyset \# 4$ @ 0.20x0.20m.	1.50	D-1
Z-2	CENTRAL							0.35x0.35m.

PLANTA CIMENTACIÓN

CATEGORIA:
ESTRUCTURALES

CONTENIDO:
PLANTA DE
CIMENTACIÓN

LOCALIZACIÓN:



SIMBOLOGIA

- K-1 COLUMNA
- PL-1 PLACA
- D-1 DADO
- Z-1 ZAPATA AISLADA

PROYECTO: **TECHUMBRE EN GRADAS DE
TEATRO AL AIRE LIBRE**

PROPIEDAD:
GOBIERNO DEL ESTADO DE ZACATECAS

UBICACIÓN:
ECOPARQUE CENTENARIO

FECHA:
AGOSTO-2026

SUPERFICIE TOTAL DE TERRENO: SUPERFICIE TOTAL DE CONST.: ESCALA: **S/E**

FIRMA D.R.O.: ACOTACIONES: **METROS**

PROYECTO: CLAVE DEL PLANO: **CIM-01**

CALCULISTAS
Ing. Javier Maldonado Ríos
CEDULA PROFESIONAL
7014438
m+R
arqu. - ing.

DIBUJO:
J.M.R.

