


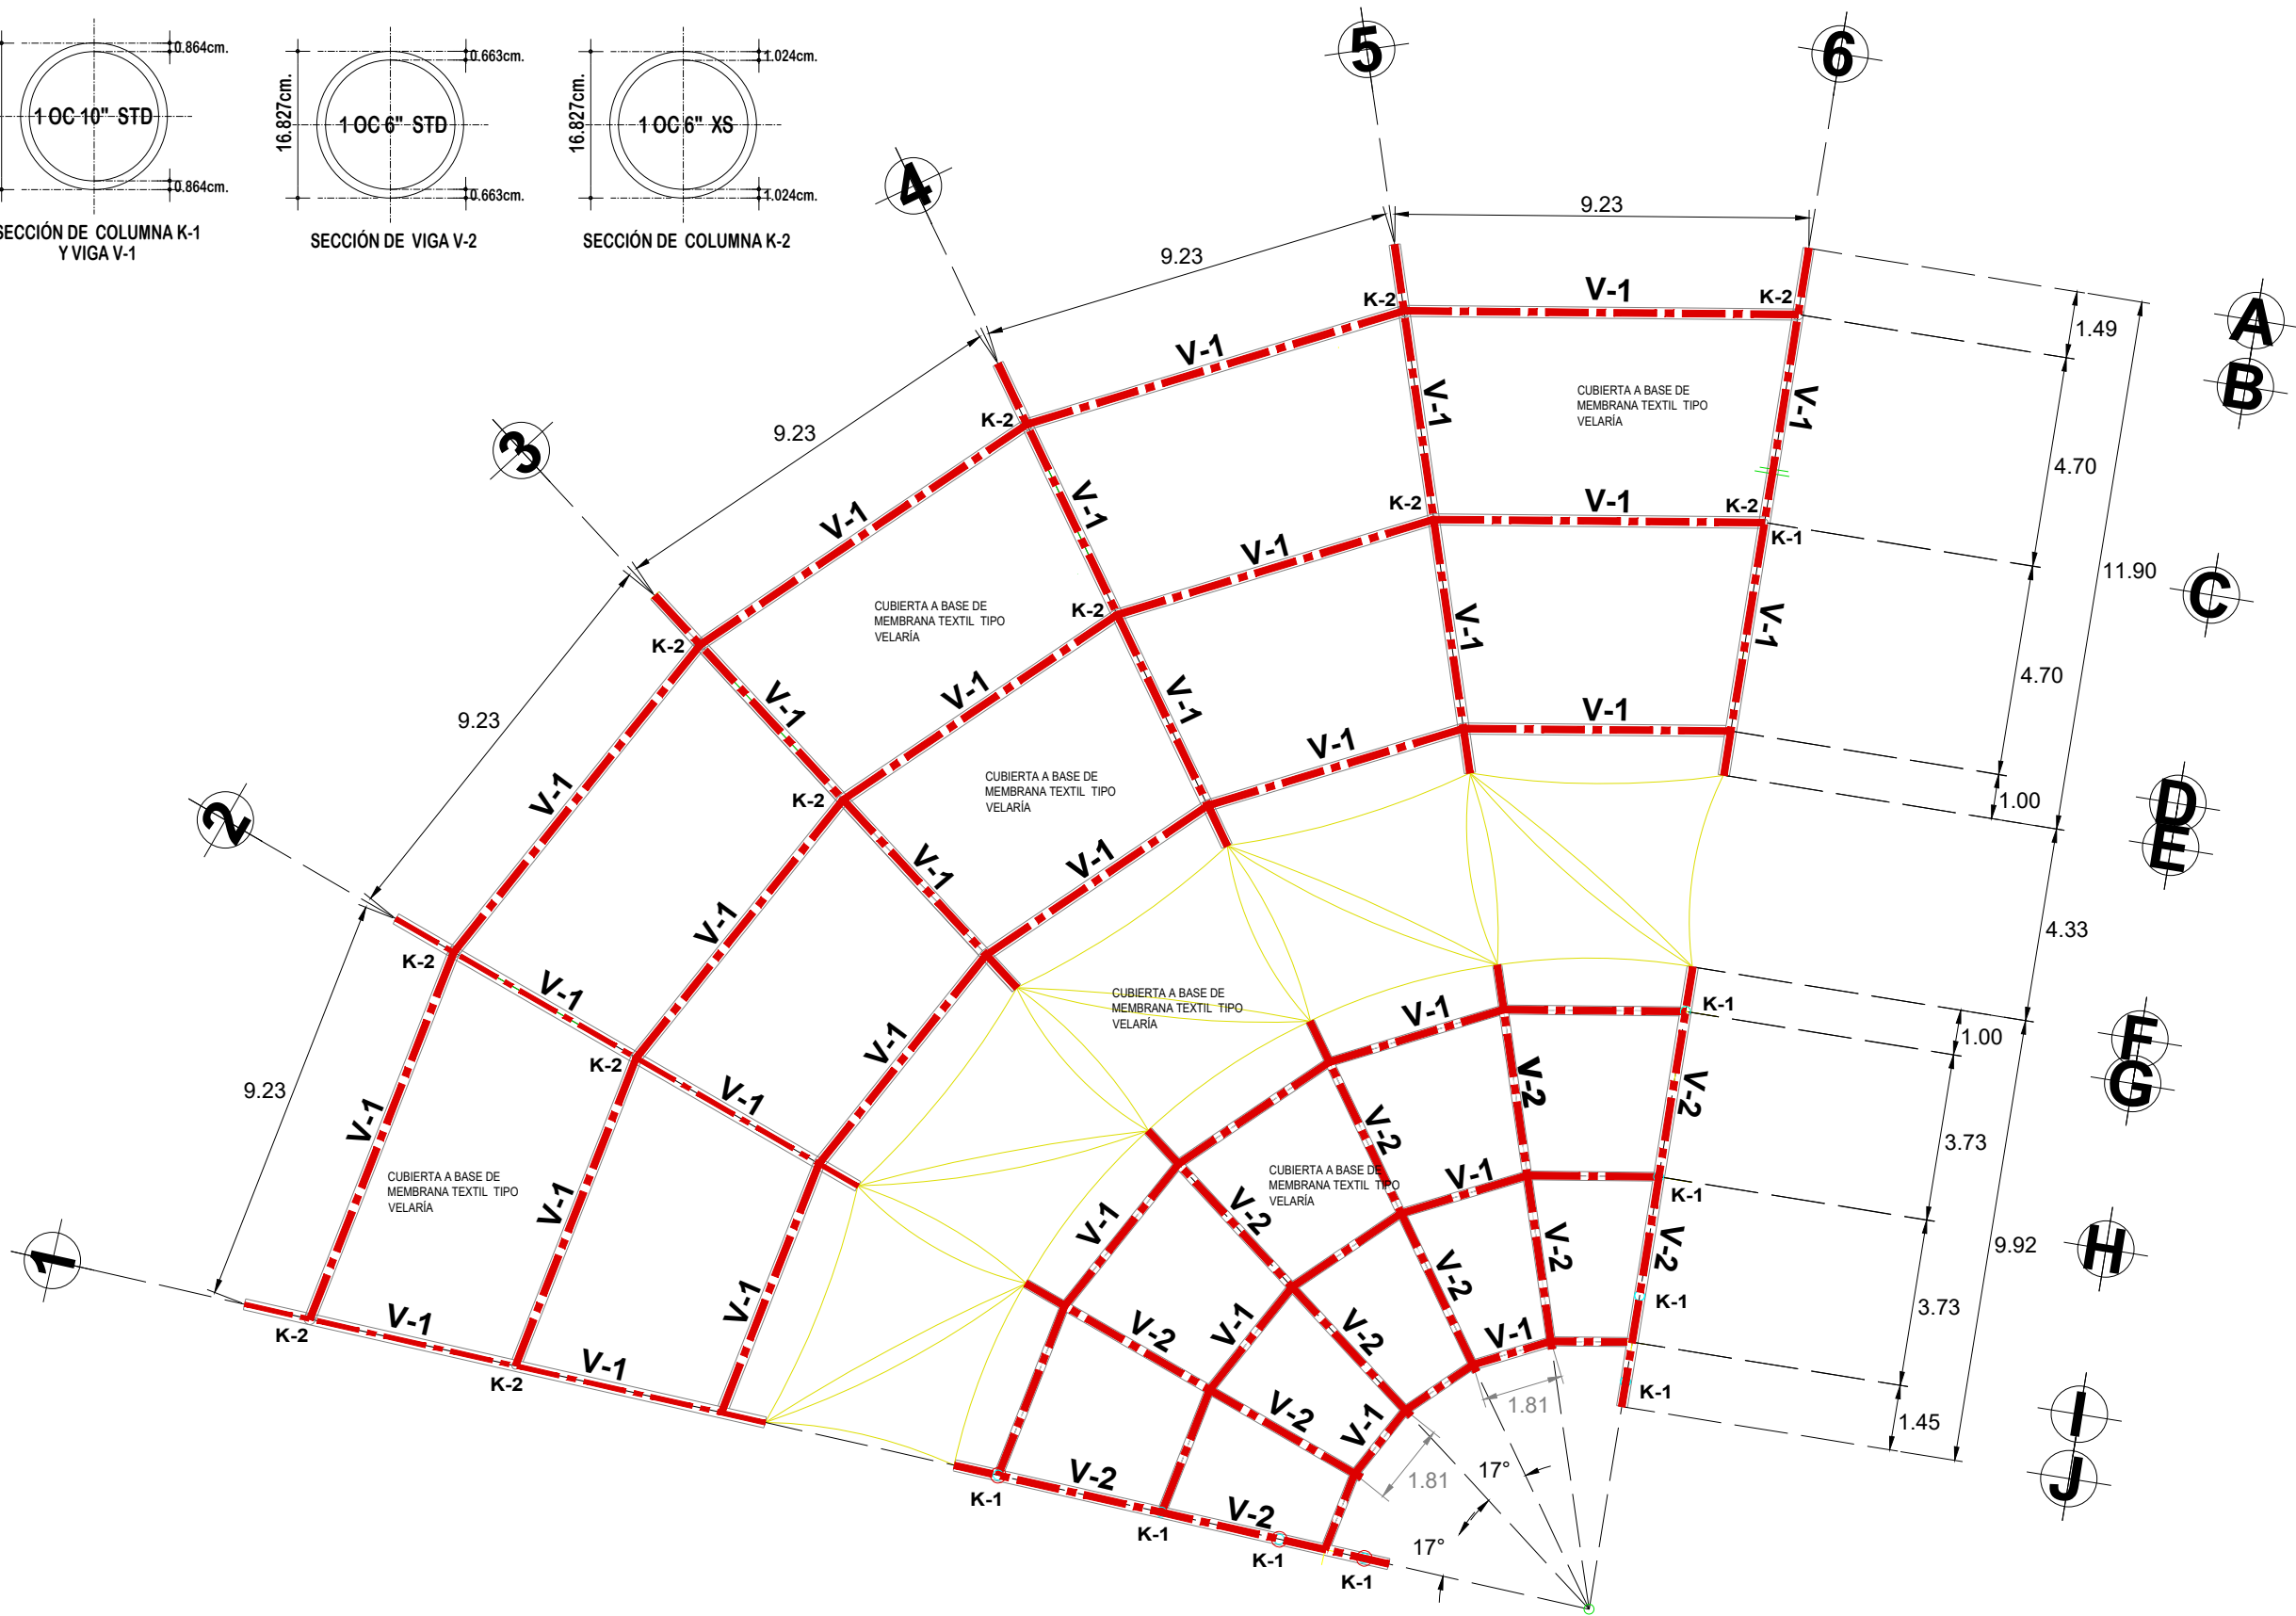

PLANTA ESTRUCTURAL CUBIERTA

CATEGORIA:
ESTRUCTURALES

CONTENIDO:
PLANTA ESTRUCTURAL
DE TECHUMBRE

LOCALIZACIÓN:

ORIENTACIÓN

SIMBOLOGIA

- K-1 COLUMNA
- VIGA V-1 EJE DE VIGA
- D-1 DADO
- Z-1 ZAPATA AISLADA

PROYECTO: TECHUMBRE EN GRADAS DE TEATRO AL AIRE LIBRE		
PROPIEDAD: GOBIERNO DEL ESTADO DE ZACATECAS		
UBICACIÓN:	FECHA:	
ECOPARQUE CENTENARIO	AGOSTO-2026	
SUPERFICIE TOTAL DE TERRENO:	SUPERFICIE TOTAL DE CONST.:	ESCALA:
.	.	S/E
FIRMA D.R.O.:	ACOTACIONES:	
.	METROS	
PROYECTO:	CLAVE DEL PLANO:	
.	CIM-01	

CALCULISTAS

Ing. Javier Maldonado Ríos
CEDULA PROFESIONAL
7014436

arq. - ing.

DIBUJO:
J.M.R.