



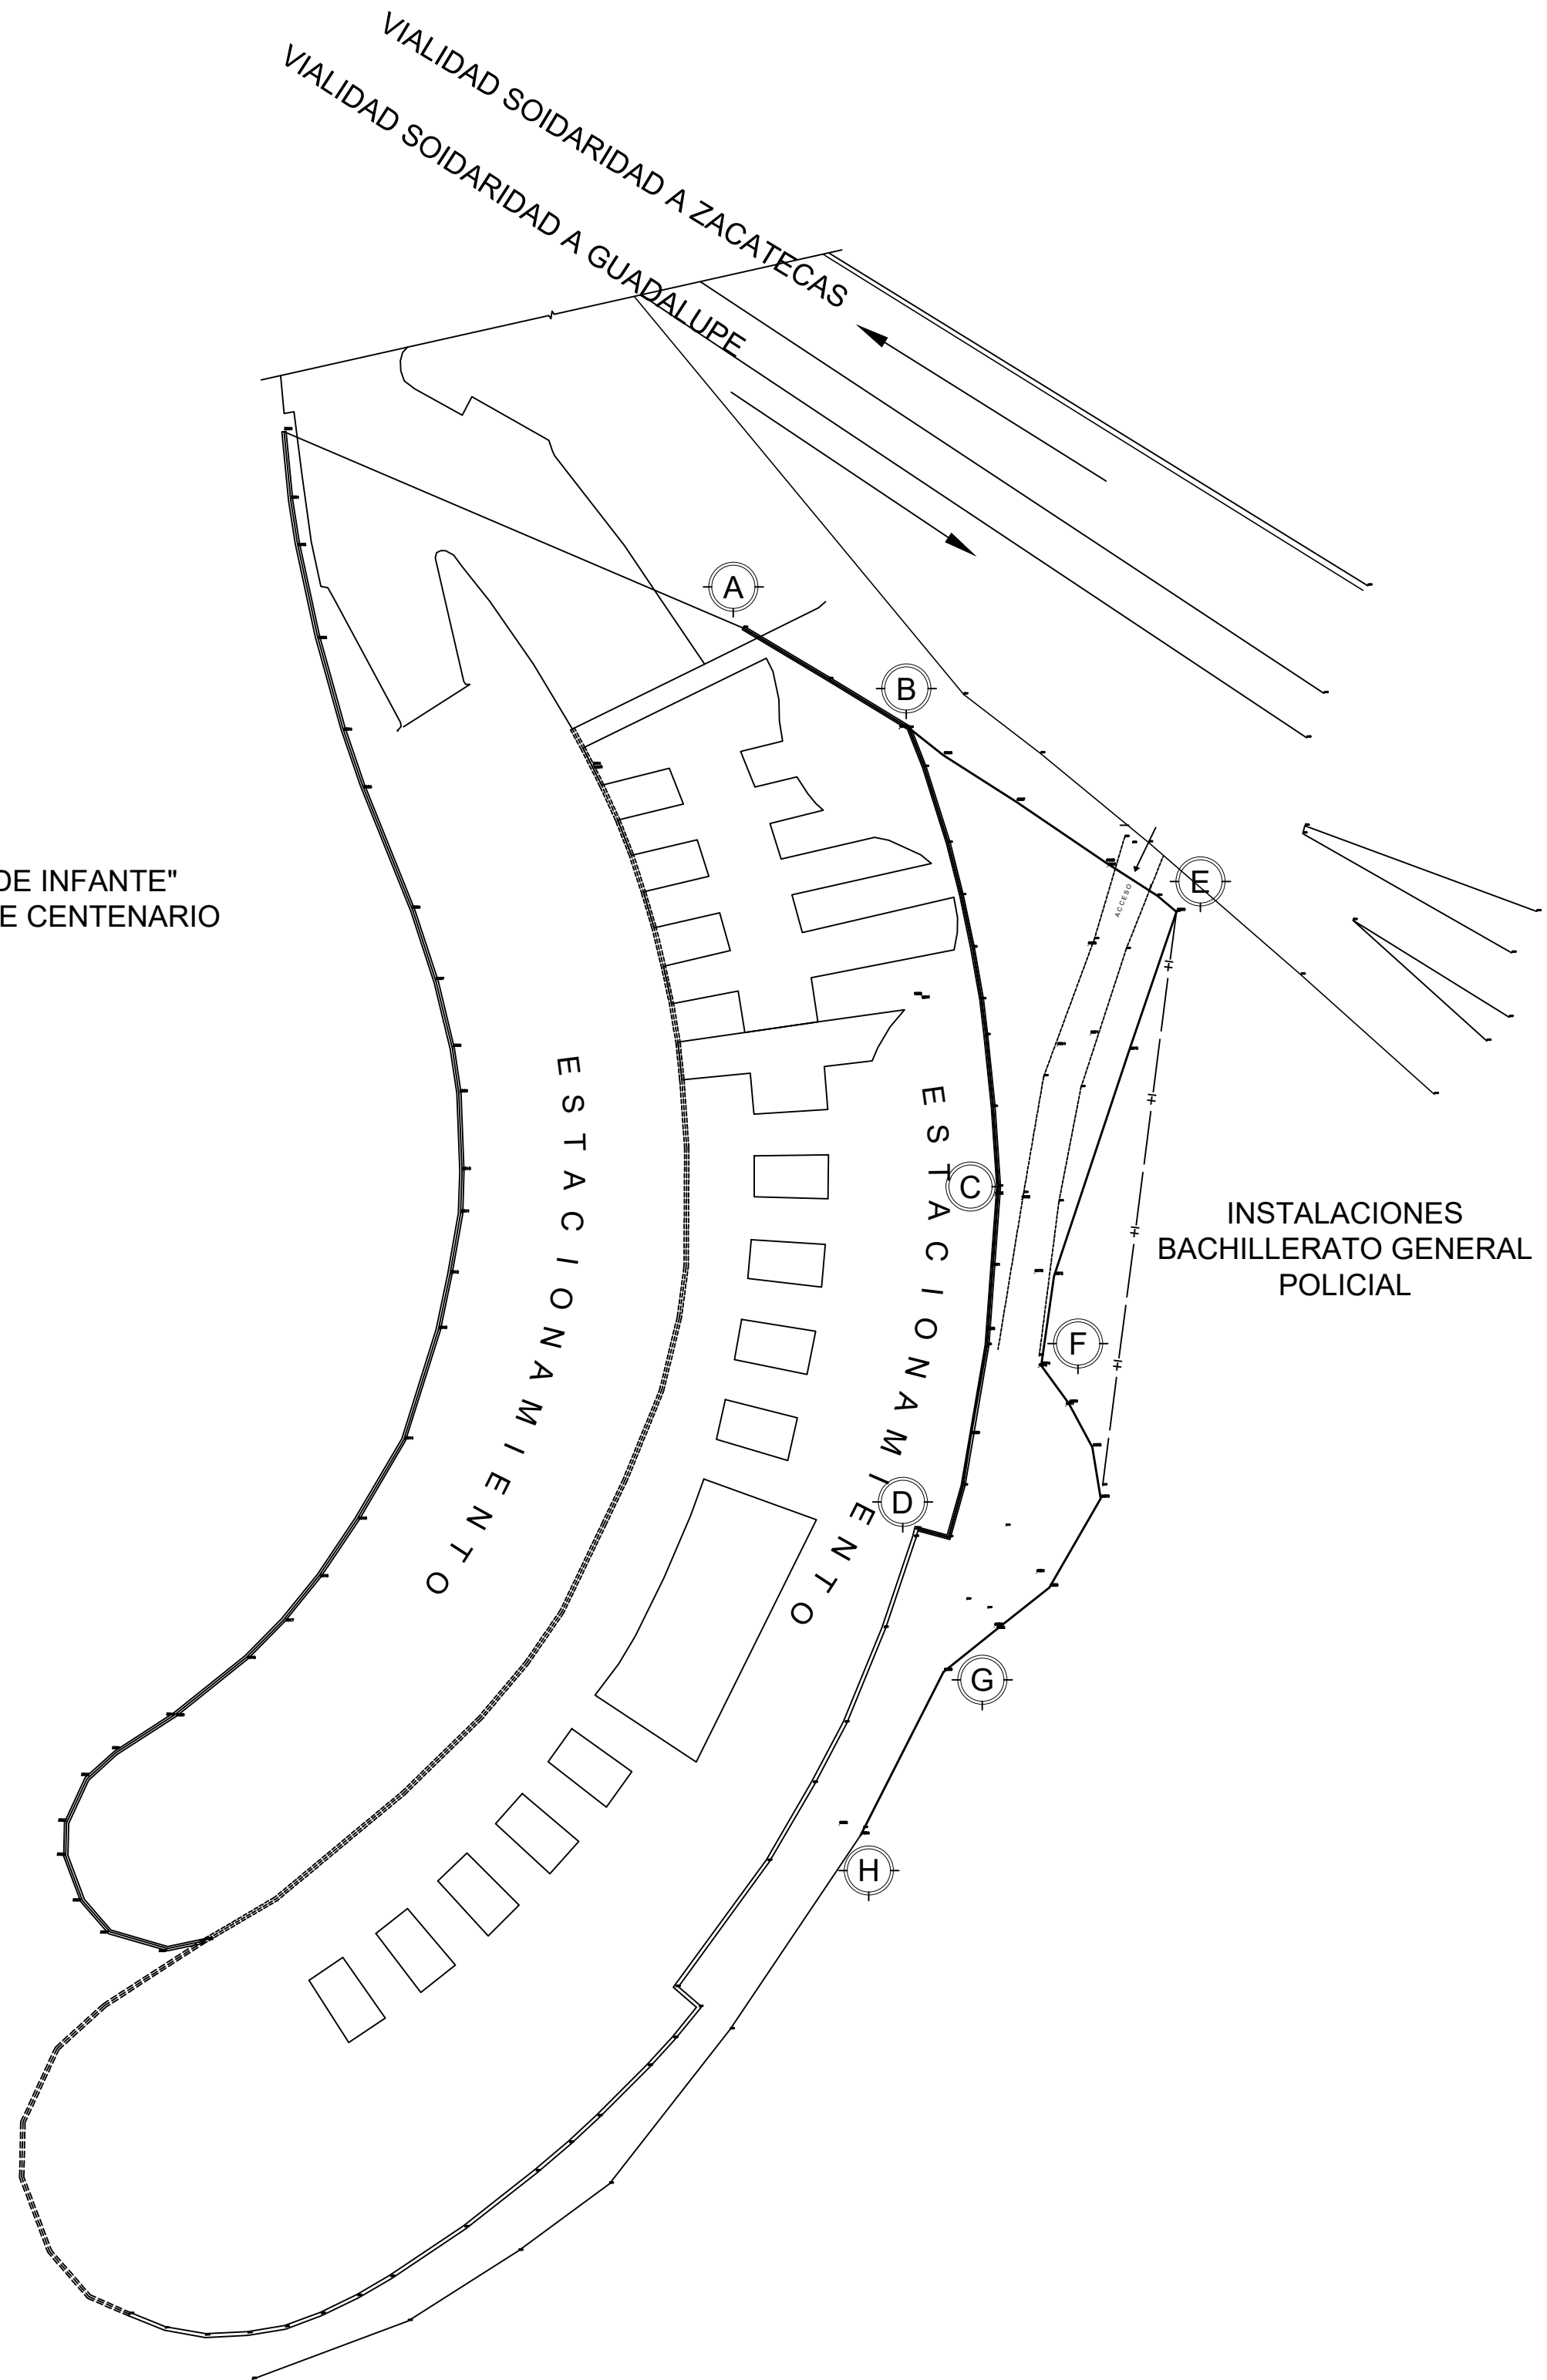

DETALLE DE PLANTA
(ESCALA 1:500)


NOTA
EL CAMBIO PARCIAL O TOTAL DEL PROYECTO,
QUEDA A JUICIO Y BAJO LA RESPONSABILIDAD
DEL SUPERVISOR

CUADRO DE CONSTRUCCIÓN DE MALLA GALVANIZADA			
SECCIÓN	COTA INICIAL	COTA FINAL	DESCRIPCIÓN
A-B	0+000.00	0+018.24	MALLA GALVANIZADA EXISTENTE
B-C	0+018.24	0+062.57	MALLA GALVANIZADA EXISTENTE
C-D	0+062.57	0+099.21	MALLA GALVANIZADA PROYECTADA

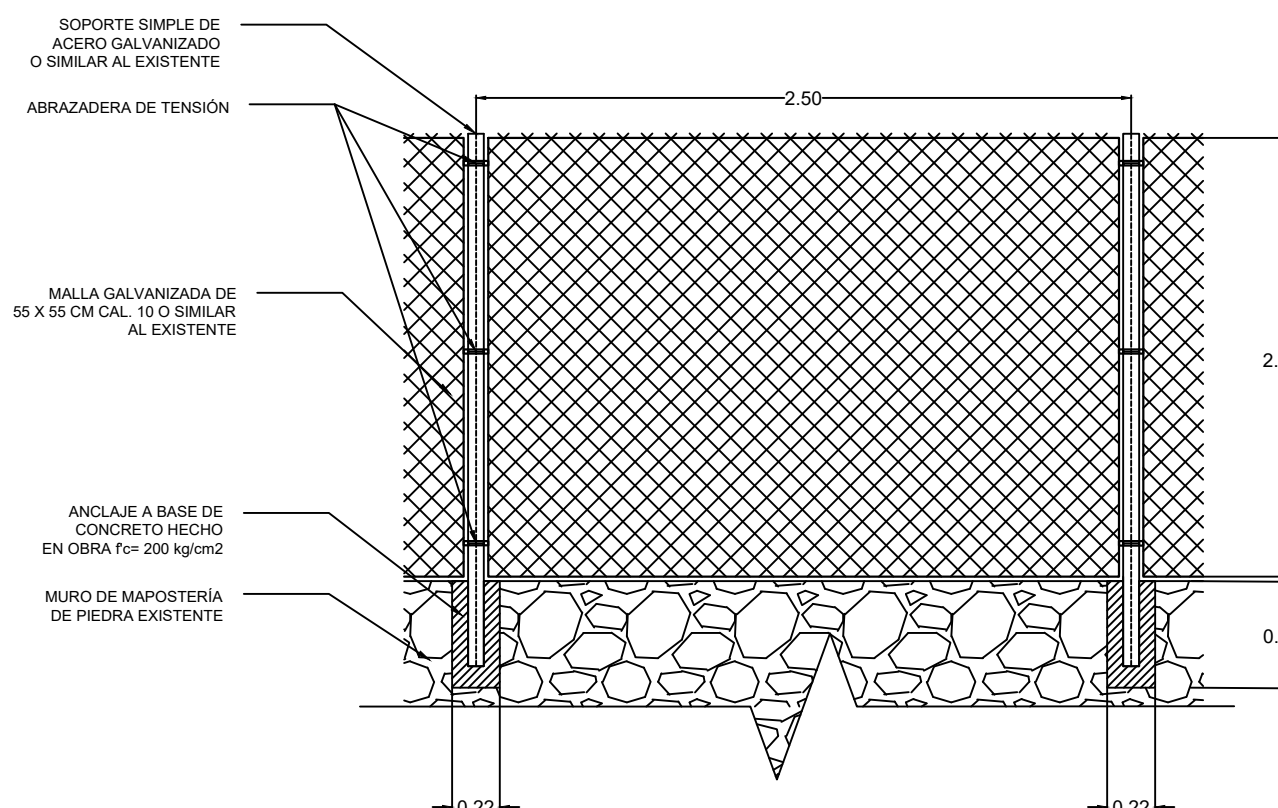


DETALLE DE ALZADO MALLA GALVANIZADA
(Acotaciones en metros sin escala)


CUADRO DE CONSTRUCCIÓN DE REJA DE ACERO (REJACERO)			
SECCIÓN	COTA INICIAL	COTA FINAL	DESCRIPCIÓN
B-E	0+018.24	0+048.90	REJA SOBRE RODAPIE DE MAMPOSTERÍA PROYECTO
E-F	0+048.90	0+093.70	REJA SOBRE RODAPIE DE MAMPOSTERÍA PROYECTO
F-G	0+093.70	0+130.18	REJA PROYECTO SOBRE RODAPIE DE MAMPOSTERÍA EXI
G-H	0+130.18	0.147.49	REJA SOBRE RODAPIE DE MAMPOSTERÍA PROYECTO

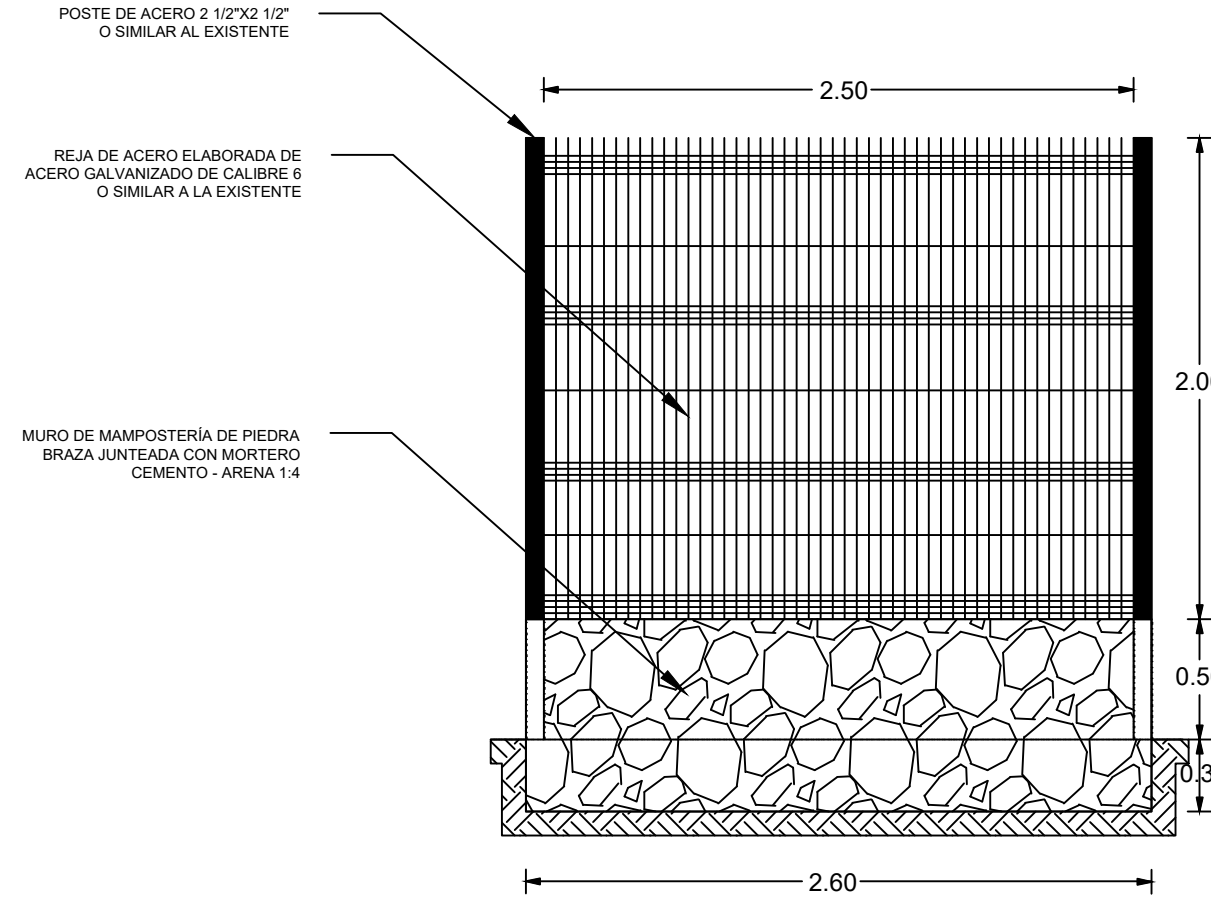

DETALLE DE ALZADO REJA DE ACERO
(Acotaciones en metros sin escala)

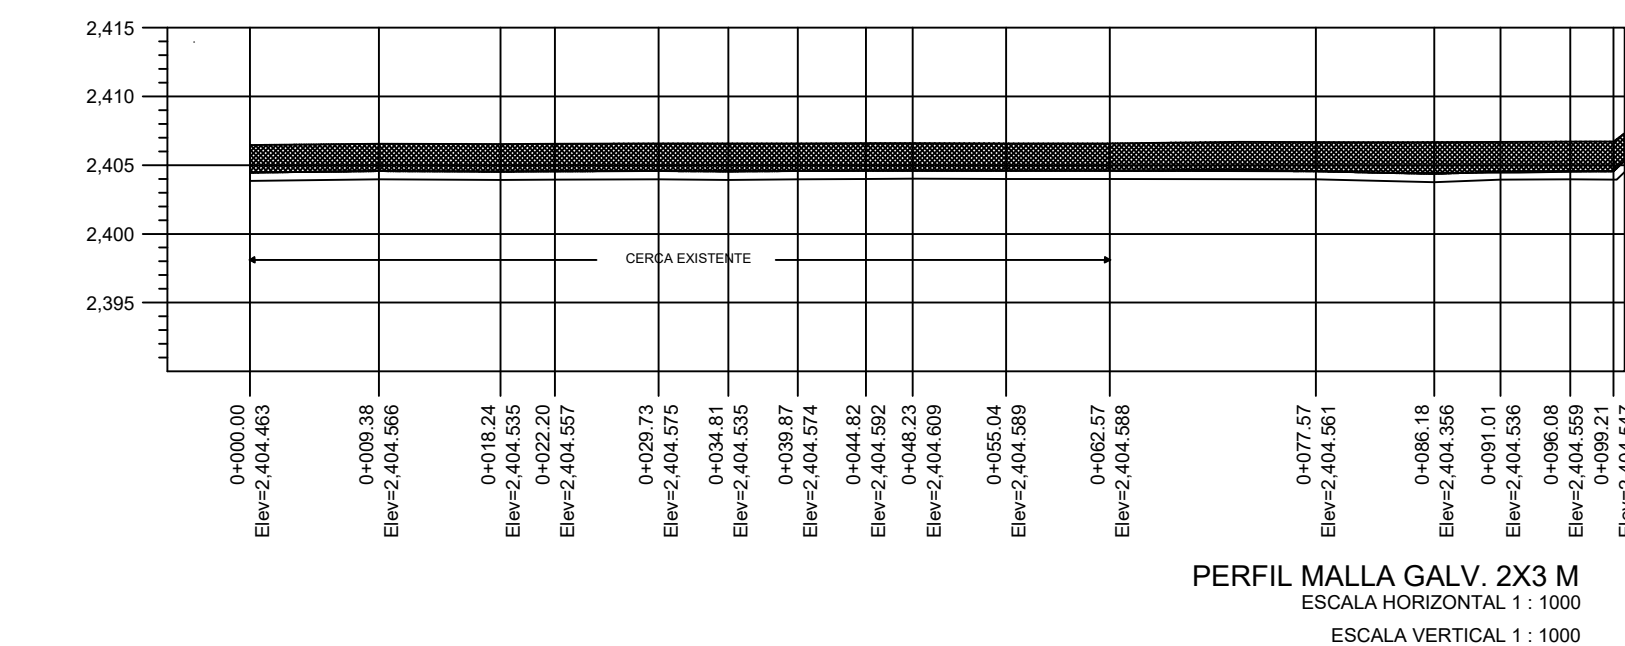


PERFIL MALLA GALV. 2X3 M
ESCALA HORIZONTAL 1 : 1000
ESCALA VERTICAL 1 : 1000


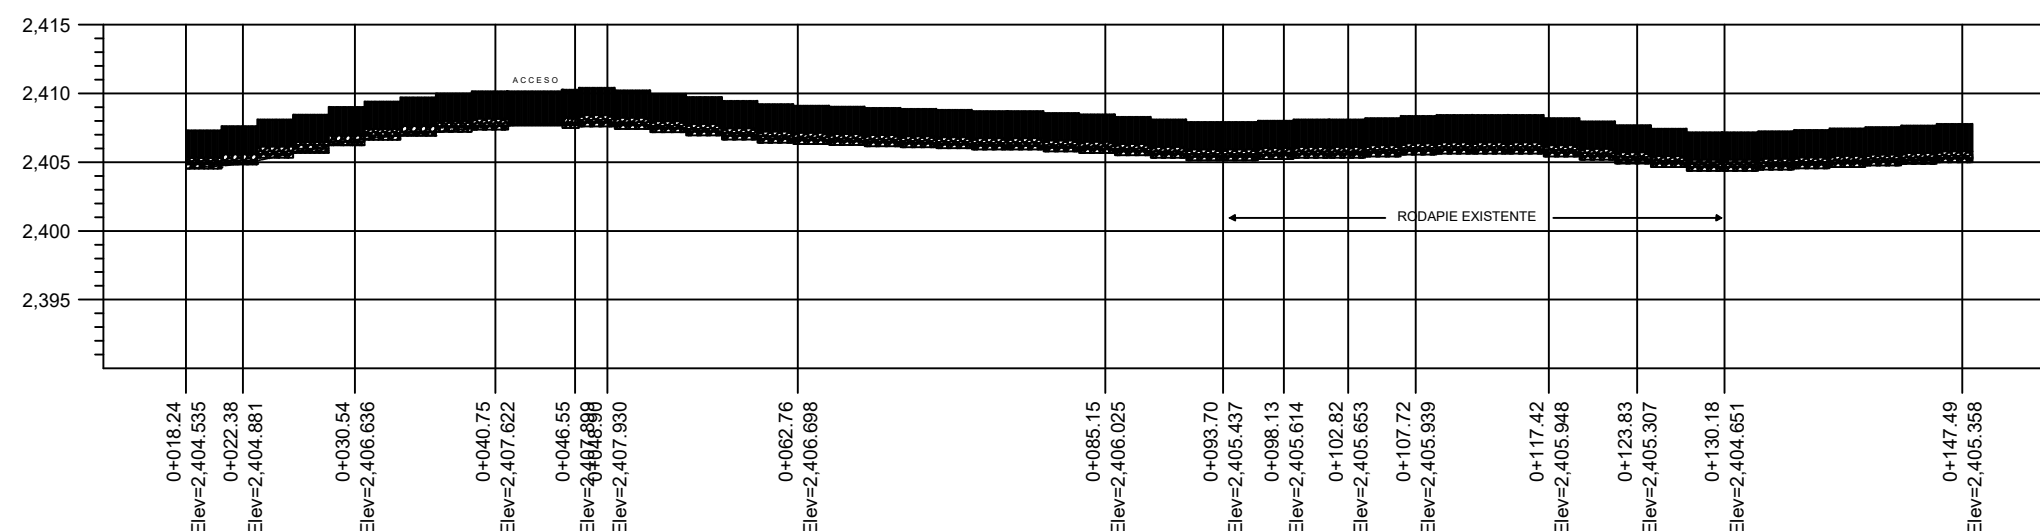


PERFIL REJA PERIMETRAL DE ACERO
ESCALA HORIZONTAL 1 : 1000
ESCALA VERTICAL 1 : 1000

PERFILES DE TERRENO

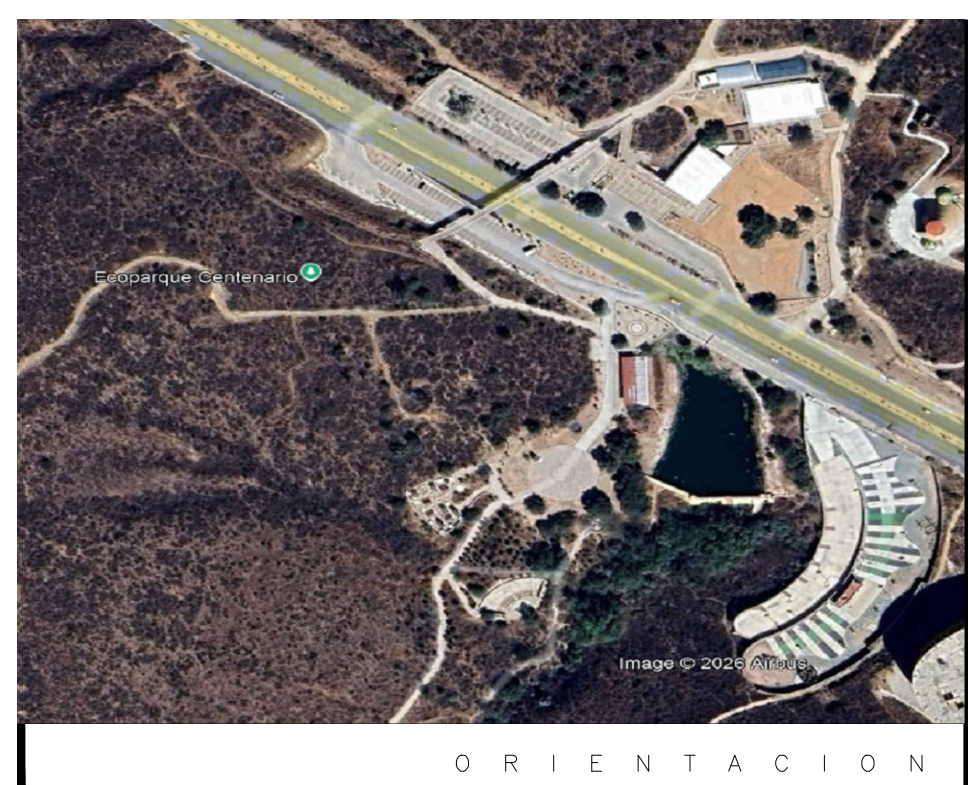

O R I E N T A C I O N

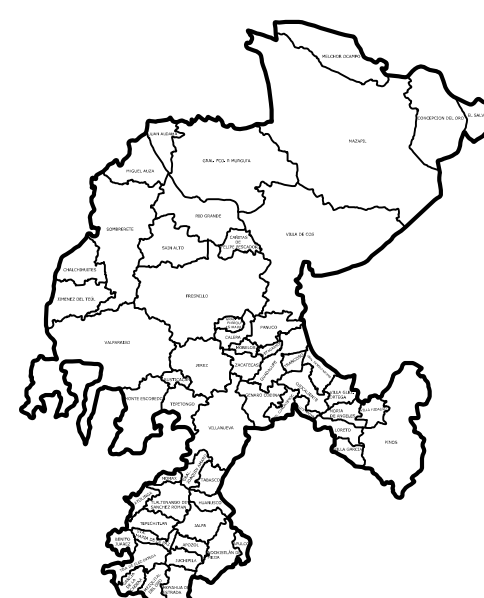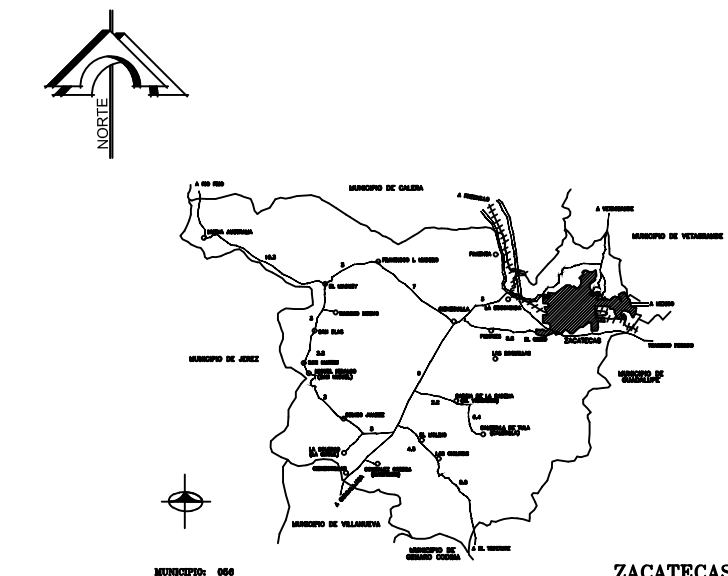

SIMBOLOGIA

CERCA PERIMETRAL PROYECTO



LIC. DAVID MONREAL ÁVILA

ECOPARQUE CENTENARIO TOMA
DE ZACATECAS, ZACATECAS

CERCO PERIMETRAL

DRA. SUSANA RODRÍGUEZ MÁRQUEZ
SECRETARÍA DEL AGUA Y MEDIO AMBIENTE

ING. ROBERTO DURÁN RUIZ
TITULAR DE LA UNIDAD DE PLANEACIÓN

PLANO	FECHA	ESCALA	ACOTACIONES
2 DE 2	AGOSTO 2026		EN METROS

ZACATECAS, ZACATECAS.