




FOSA SEPTICA

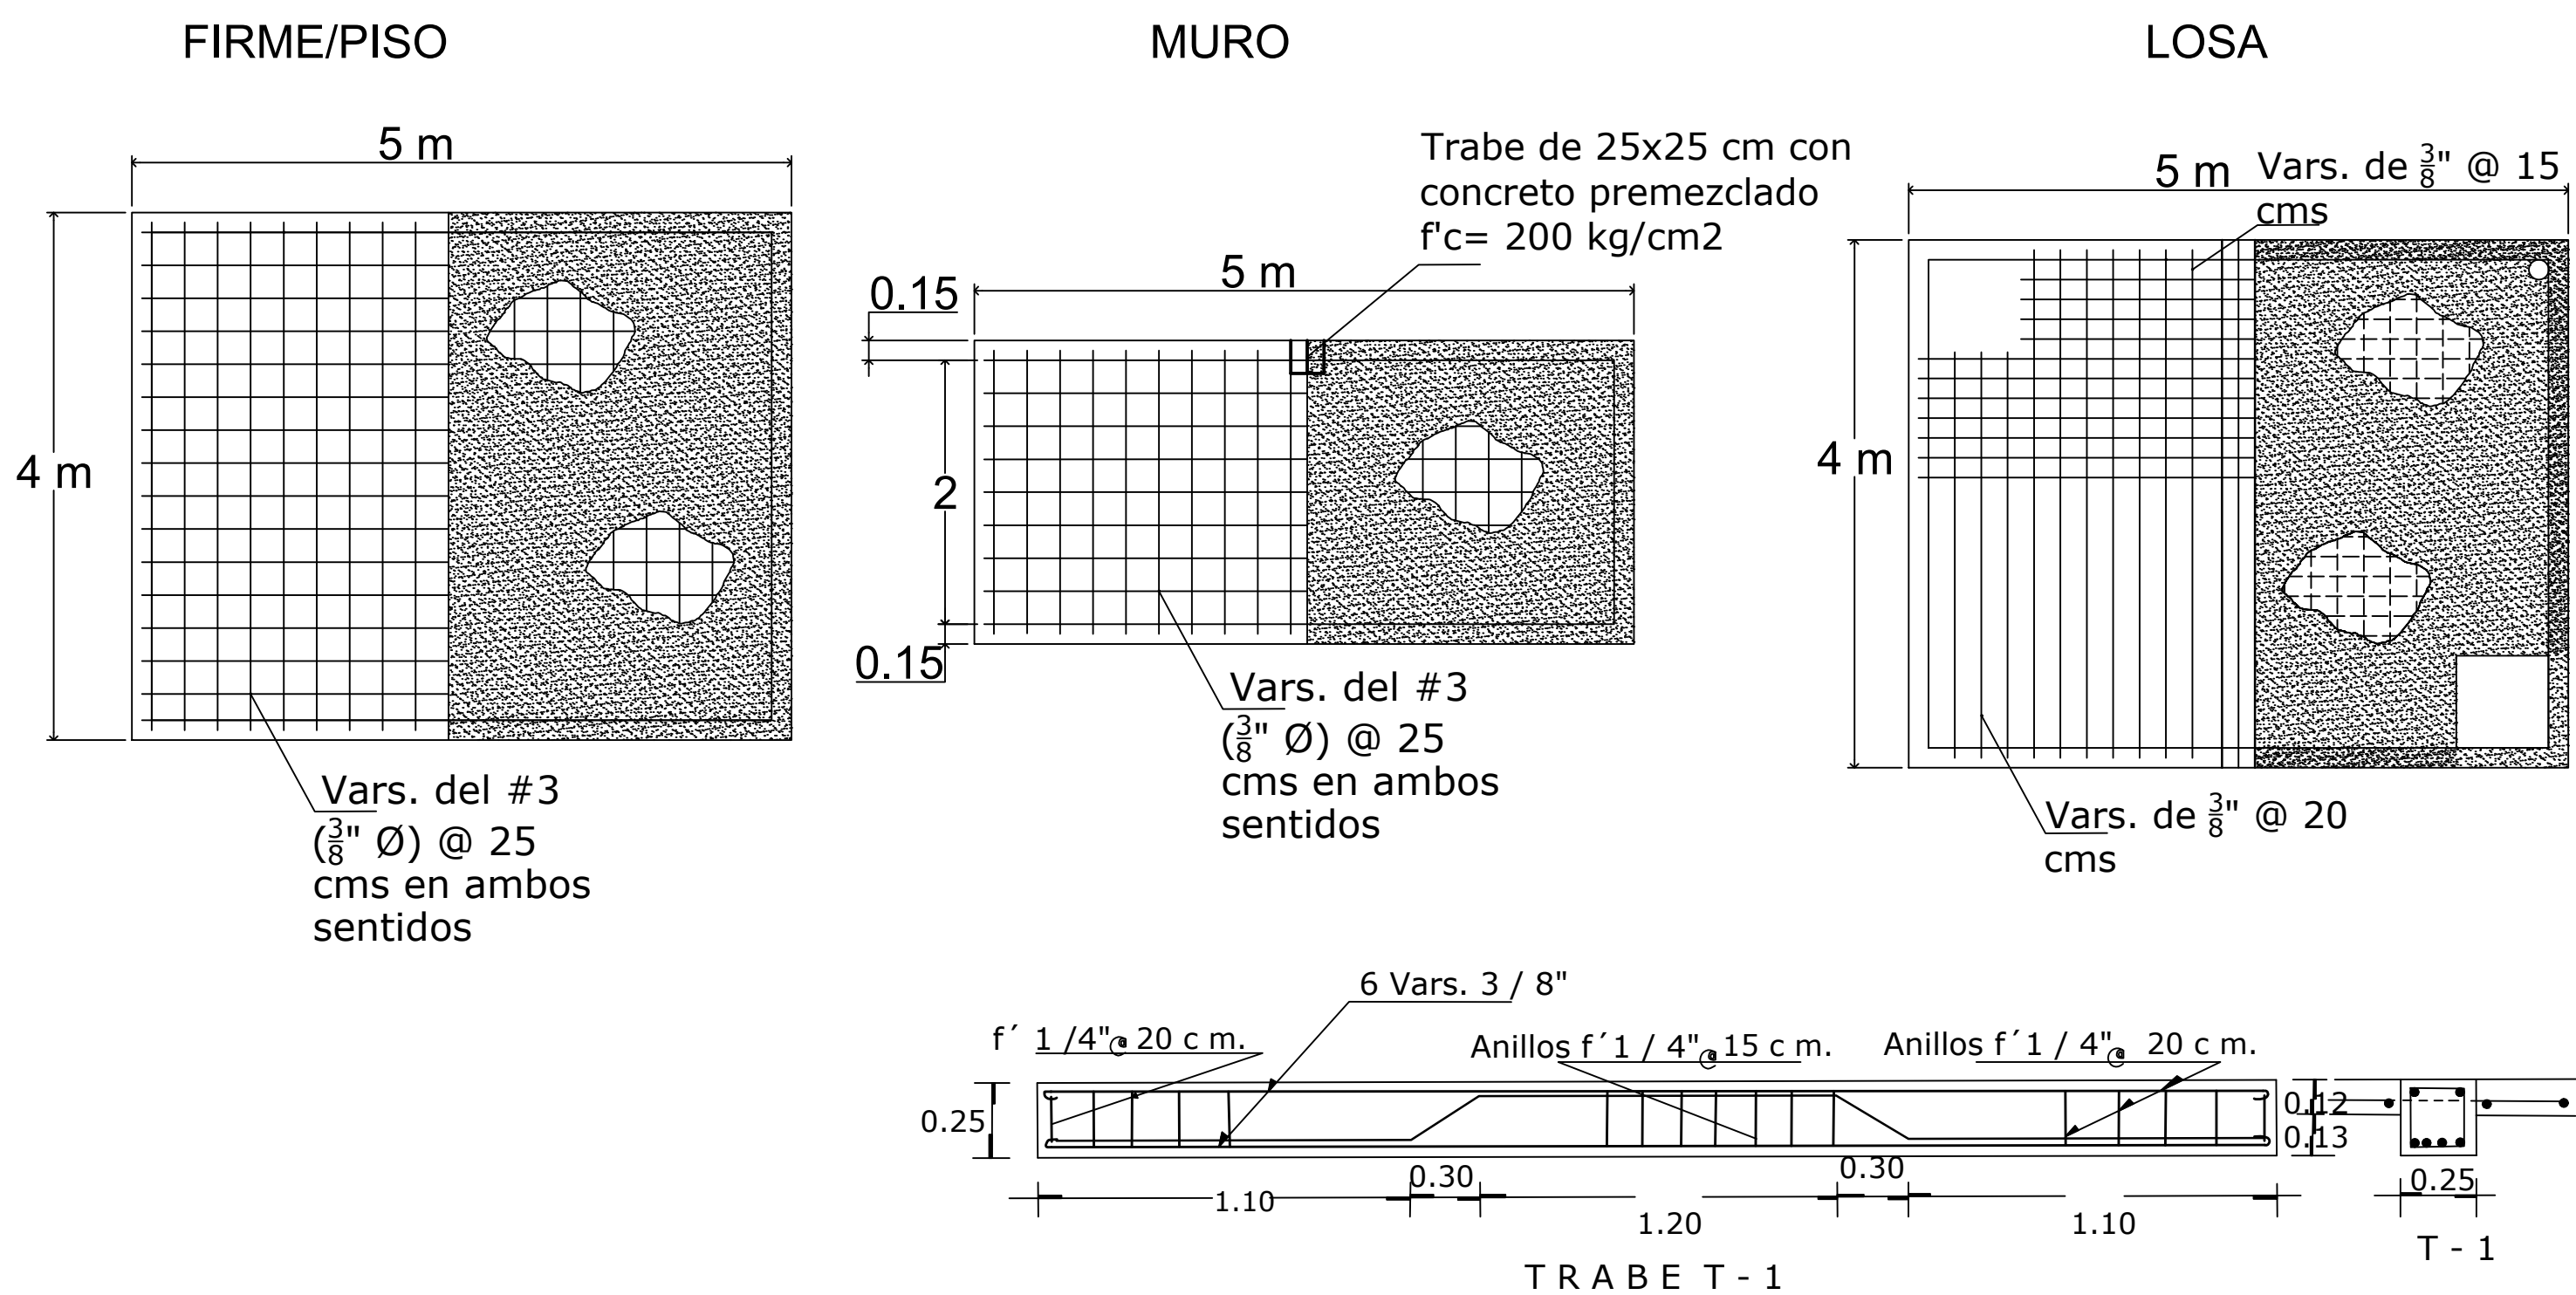





DETALLE DE TUBERÍA PARA VENTILACIÓN

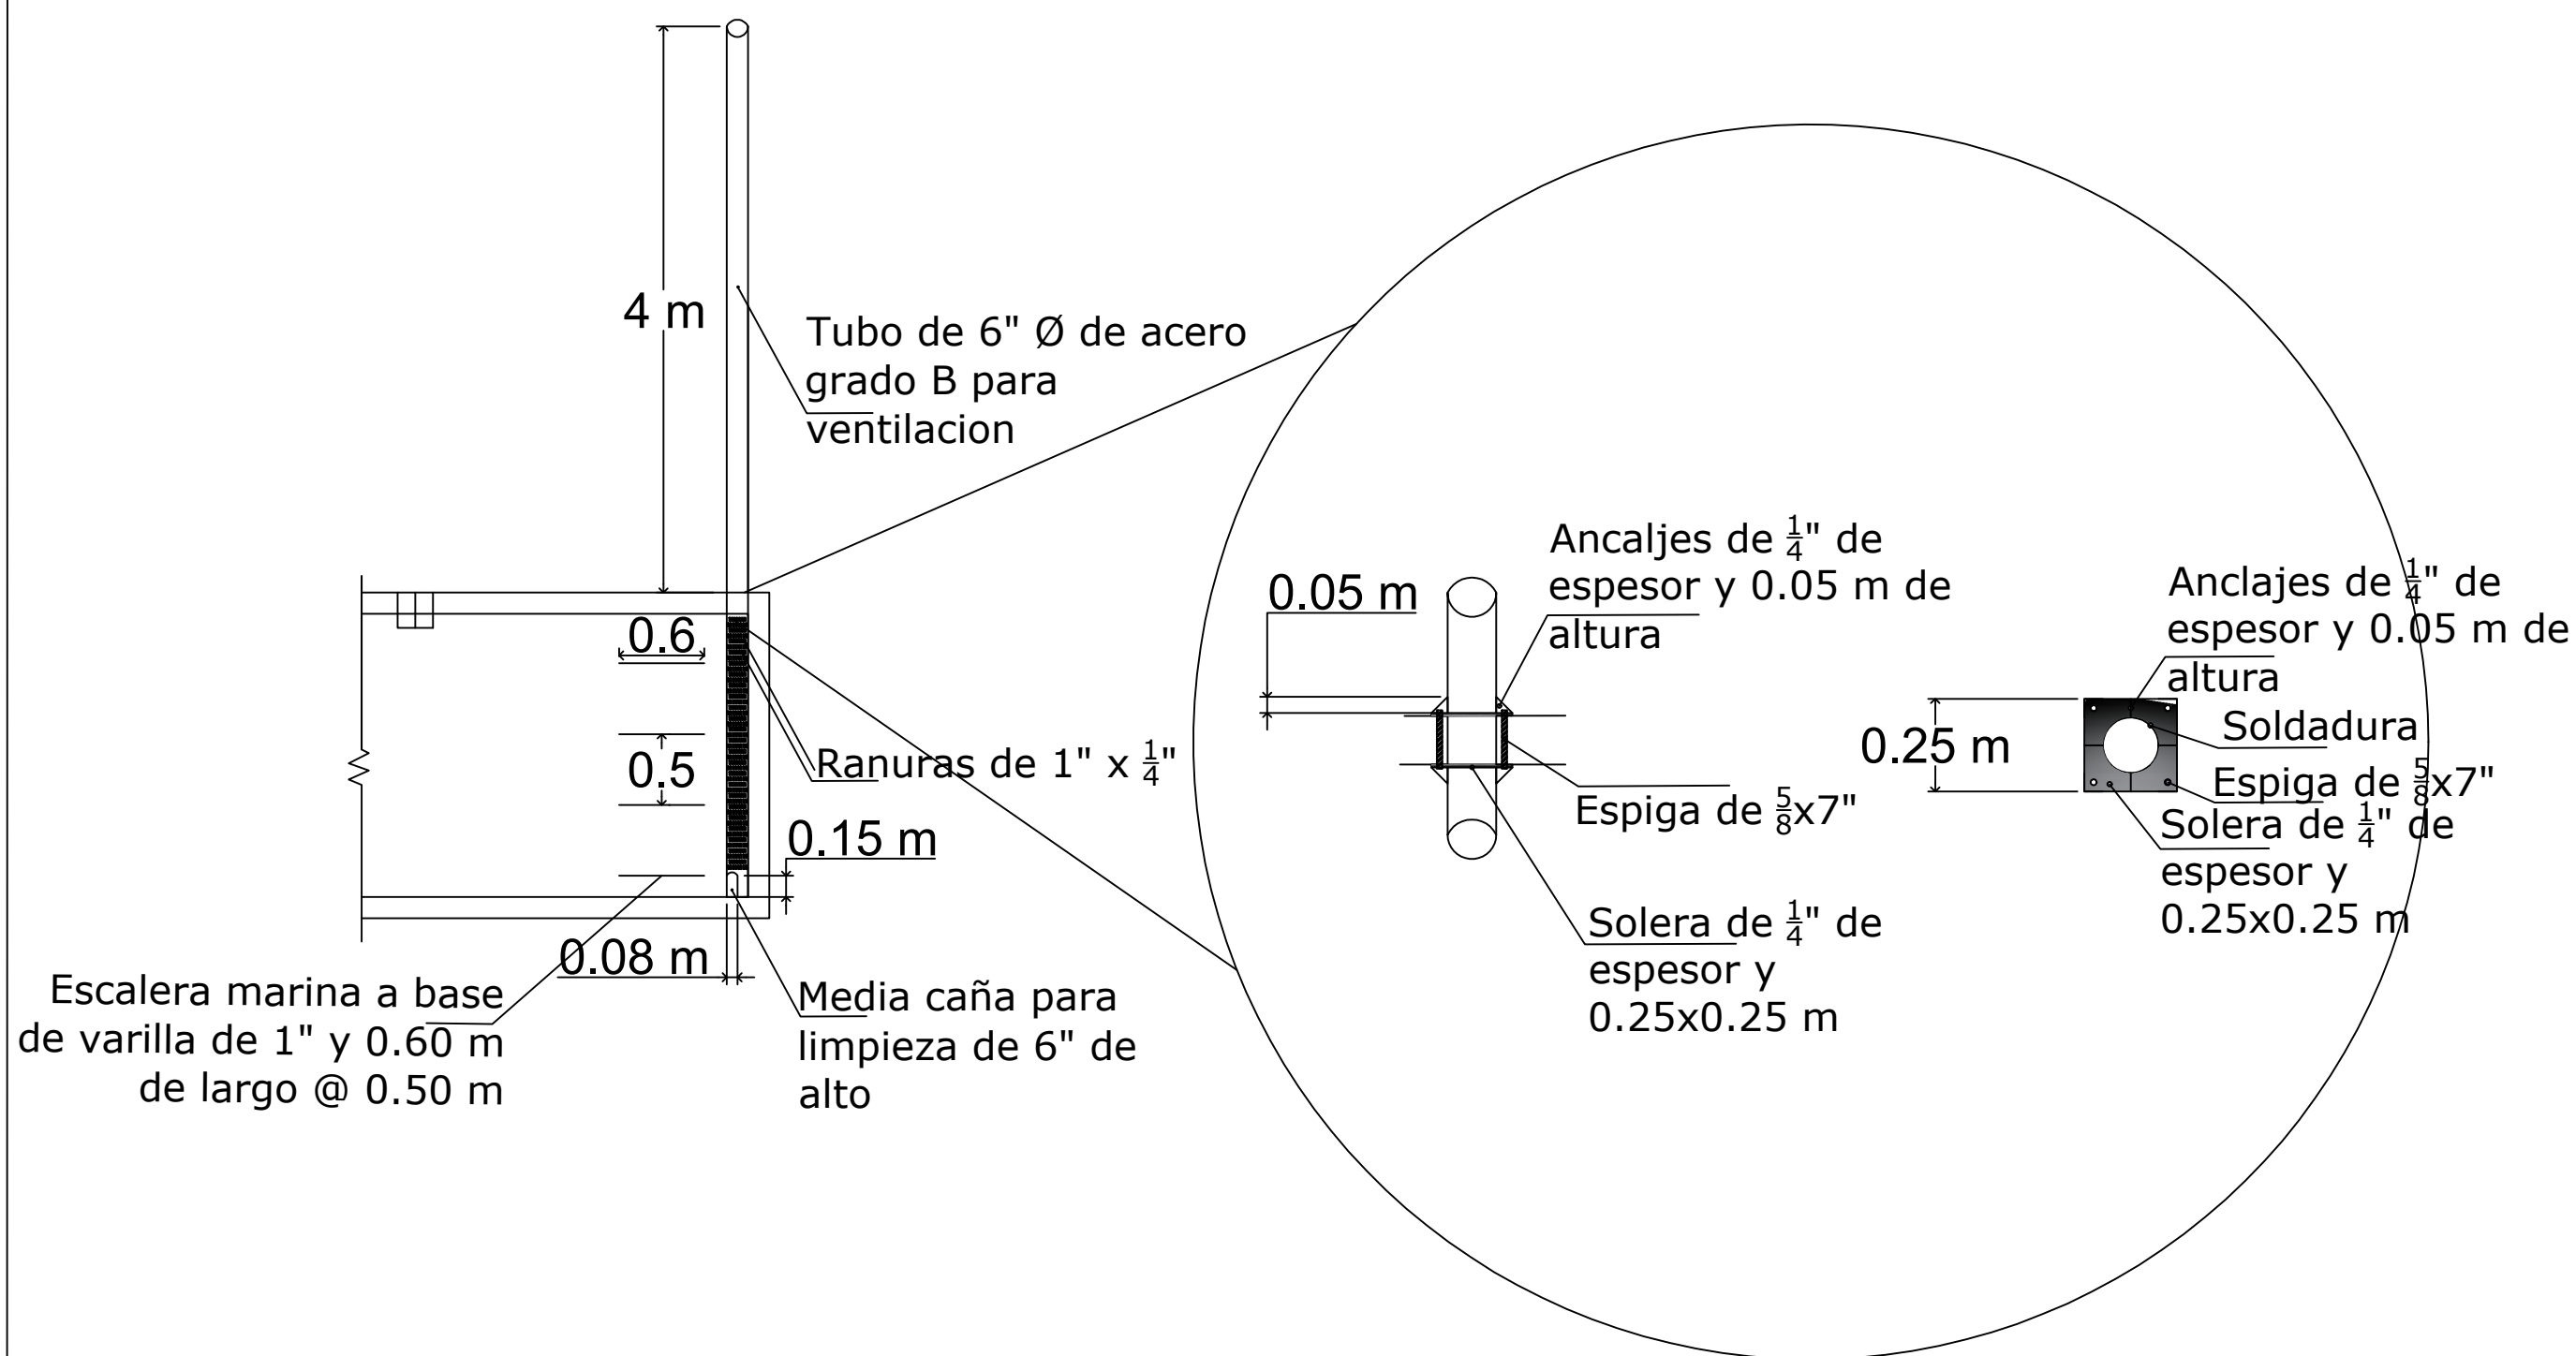

CONTRAMARCO Y TAPA

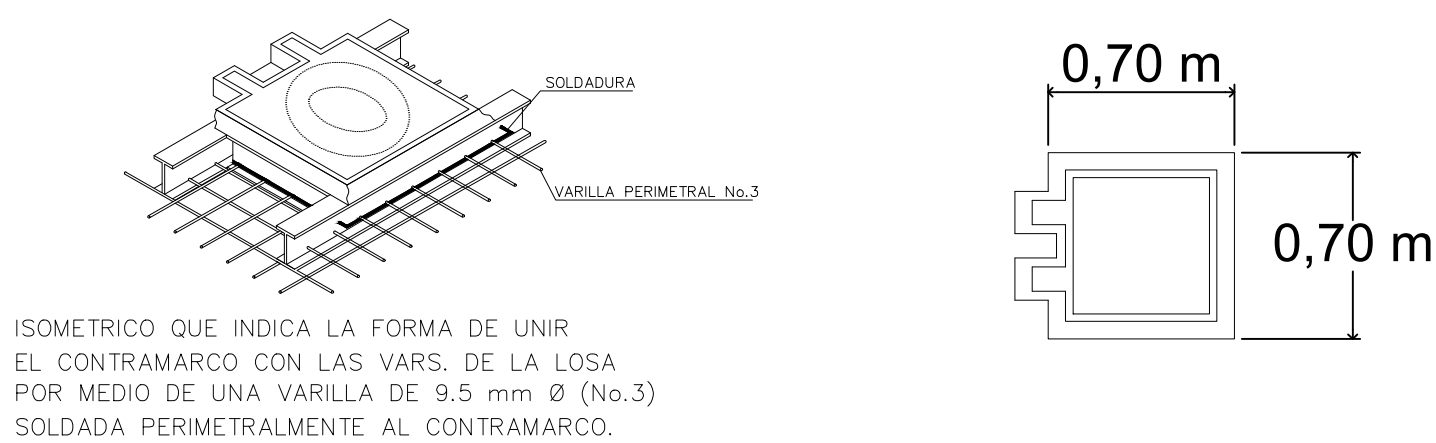

- NOTAS:
- EL RANURADO DE LA TUBERIA SE REALIZARÁ PARA FACILITAR LA LIBERACIÓN DE GASES RESULTANTES DEL CONFINADO DE LAS AGUAS RESIDUALES.
 - LA MEDIA CAÑA SE REALIZARÁ CON EL FIN DE DAR LIMPIEZA A LA TUBERIA EN CASO DE TAPONAMIENTO EN LAS RANURAS.
 - EL CAMBIO PARCIAL O TOTAL DEL PROYECTO, QUEDA A JUCIO Y BAJO LA RESPONSABILIDAD DEL SUPERVISOR

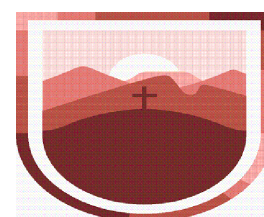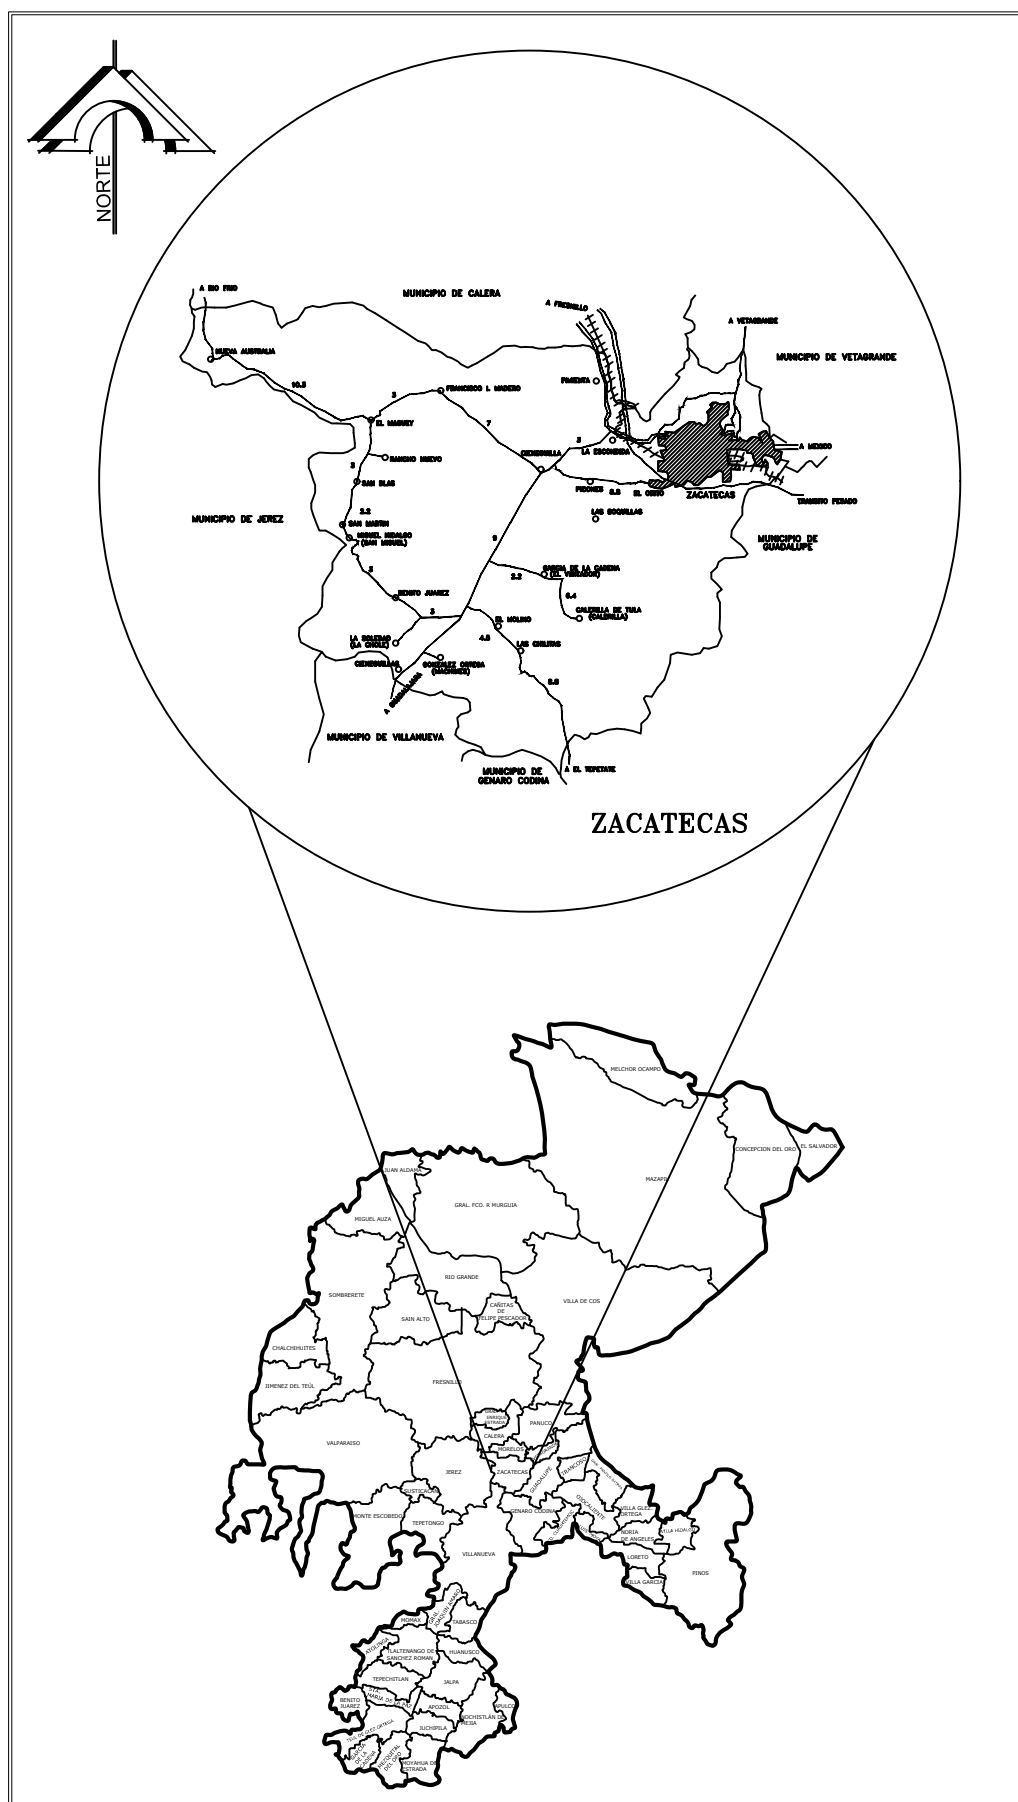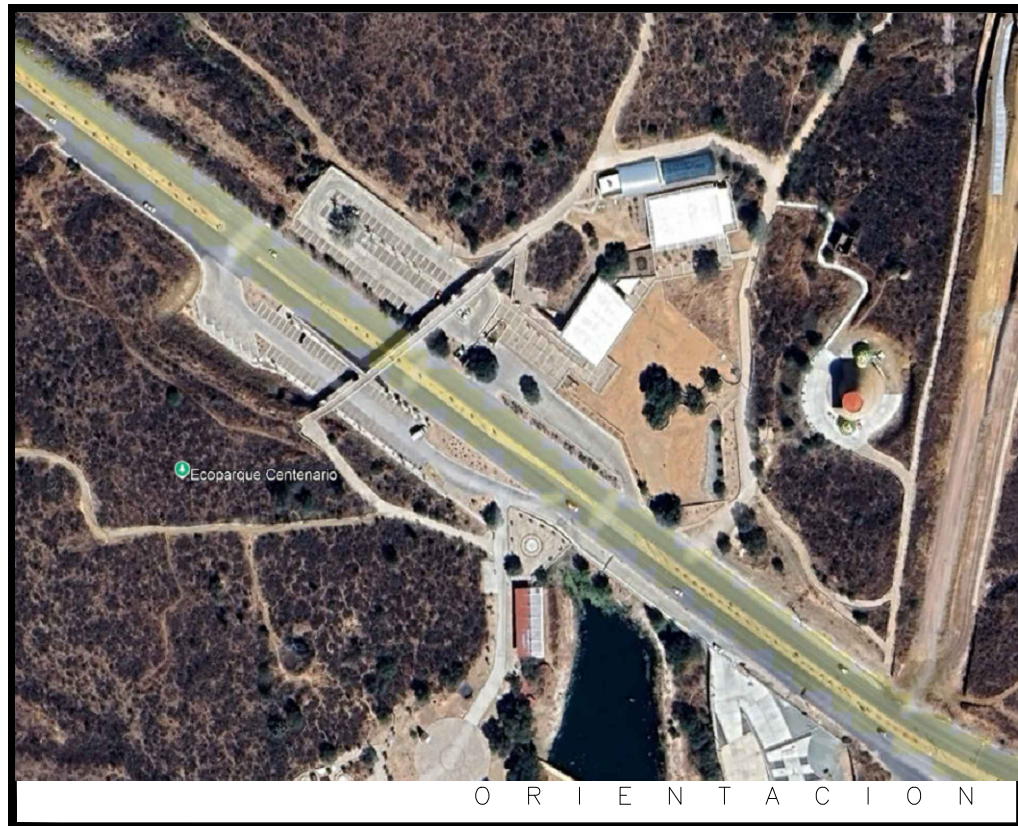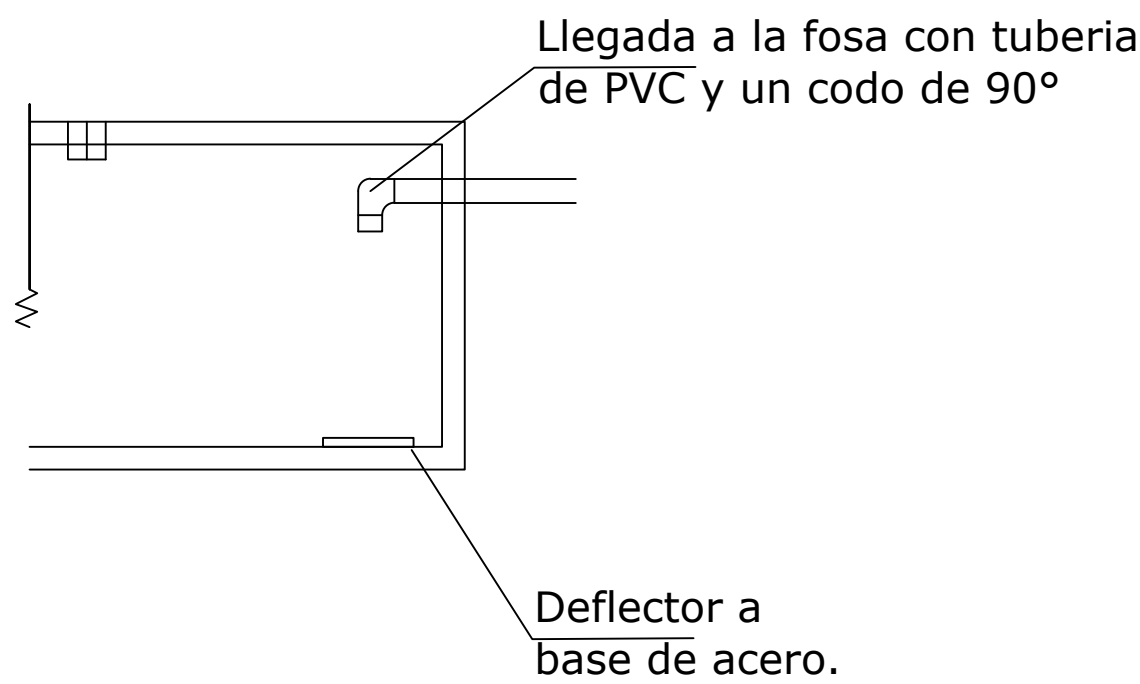

SECRETARÍA DEL
AGUA Y
MEDIO AMBIENTE
ESTADO DE ZACATECAS

GOBERNADOR DEL ESTADO DE ZACATECAS

LIC. DAVID MONREAL ÁVILA

UBICACION

**ECOPARQUE CENTENARIO
ZACATECAS**

CONTENIDO

**DISEÑO DE FOSA SÉPTICA
(Trasera)**

DRA. SUSANA RODRIGUEZ MÁRQUEZ
SECRETARÍA DEL AGUA Y MEDIO AMBIENTE

ING. ROBERTO DURÁN RUIZ
TITULAR DE LA UNIDAD DE PLANEACIÓN

PLANO FECHA ESCALA ACOTACIONES
1 DE 1 AGOSTO 2026 EN METROS

ZACATECAS, ZACATECAS.