
COORDENADAS		
KM	X	Y
0+000.00	695,827.02220	2,640,458.32730
6+200.00	689,971.93780	2,639,907.99230

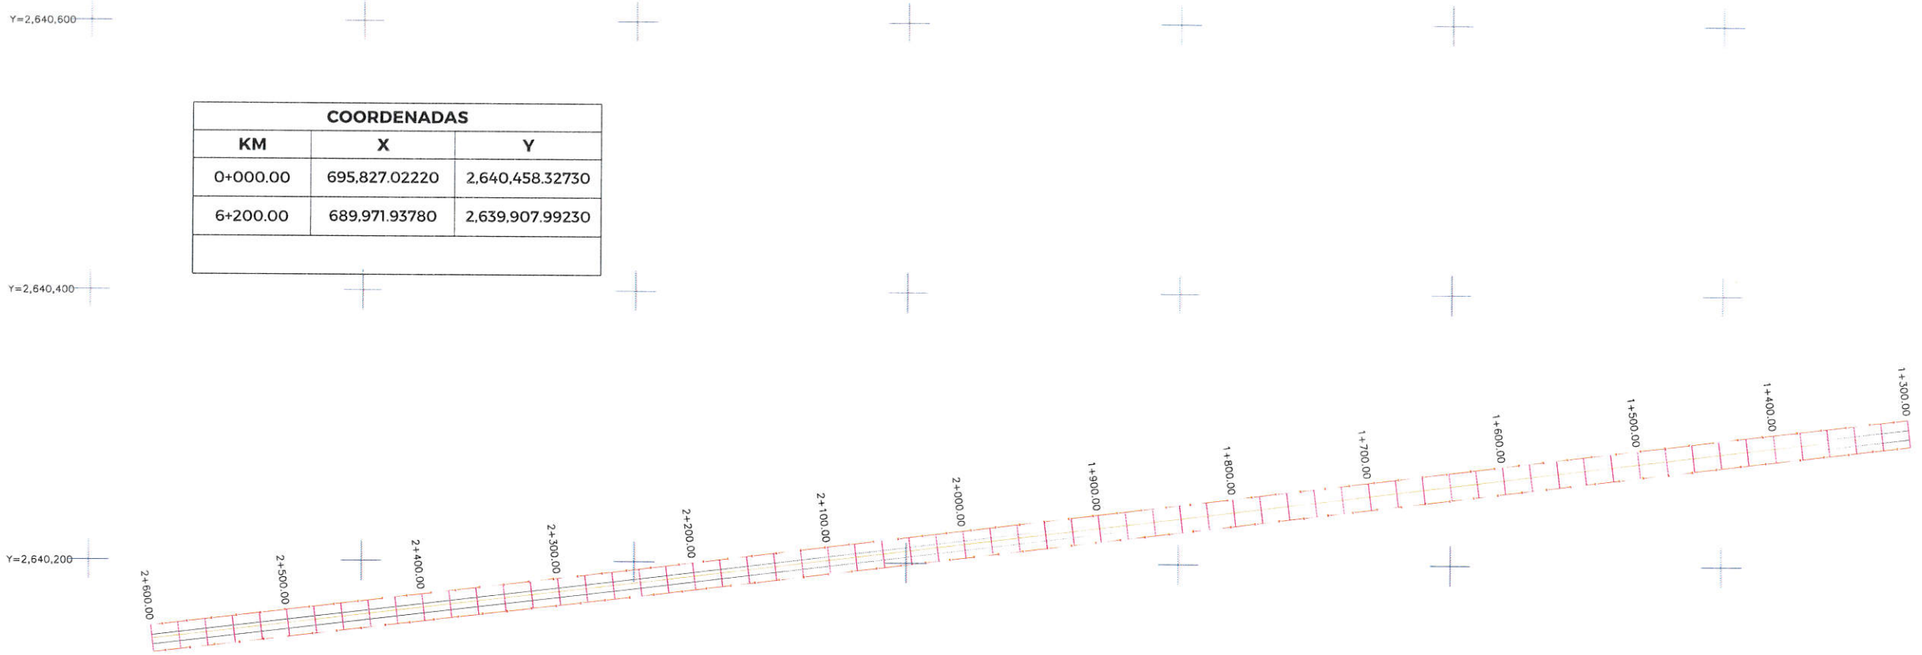

NOTA DE TRABAJOS CONTEMPLADOS: DEL KM 0+000 AL 6+200

- DESMONTE
- BACHEO SUPERFICIAL Y PROFUNDO (TRAMOS AISLADOS)
- CARPETA ASFÁLTICA DE 5 CM DE ESPESOR
- SEÑALAMIENTO HORIZONTAL

LIMITE DERECHO DE VÍA


EJE DE CAMINO

LIMITE DE CALZADA

ESTACIÓN A CADA 20 MTS


0+000.000 *CADENAMIENTO*

EJE DEL CAMINO

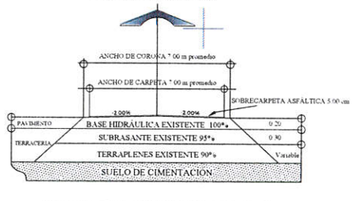


SECCIÓN CAMINO TIPO C
REHABILITACIÓN

DETALLE DE SEÑALAMIENTO HORIZONTAL

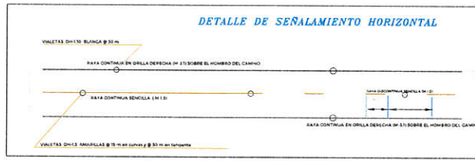

NOTA:
M-1.5 RAYA CONTINUA SENCILLA. SE EMPLEA EN VIALIDADES DE DOS CARRILES DE CIRCULACIÓN, UNO POR SENTIDO, Y CUYO ANCHO SEA MAYOR A 6.50 M DE HOMBRO A HOMBRO EN TRAMOS DONDE LA DISTANCIA DE VISIBILIDAD NO PERMITA EL REBASE O EN CURVAS HORIZONTALES. ESTA RAYA TIENE UN ANCHO DE 10.00 CM Y SU COLOR ES EL AMARILLO REFLEJANTE.
M-1.5 RAYA DISCONTINUA SENCILLA. SE EMPLEA EN TRAMOS DONDE PARA AMBOS SENTIDOS DE CIRCULACIÓN LA DISTANCIA DE VISIBILIDAD PERMITA MANIOBRAS DE REBASE. CONSISTE EN SEGMENTOS DE 3.00 M SEPARADOS ENTRE SI 10.00 M. TIENE UN ANCHO DE 10 CM Y SU COLOR ES EL AMARILLO REFLEJANTE.
M-3.1 RAYA EN LA ORILLA DERECHA, CONTINUA. RAYA UTILIZADA EN VIALIDADES CON UN ANCHO MAYOR A 6.50 M DE HOMBRO A HOMBRO Y CON DOS CARRILES DE CIRCULACIÓN, UNO POR CADA SENTIDO. LA RAYA TIENE UN ANCHO DE 10.00 CM Y SU COLOR ES EL BLANCO REFLEJANTE.

DETALLE DEL INDICADOR DE ALINEAMIENTO

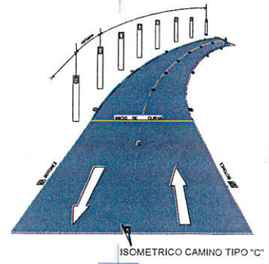

ISOMETRICO CAMINO TIPO "C"

SECRETARÍA DE
OBRAS PÚBLICAS
ESTADO DE ZACATECAS

LIC. DAVID MONREAL ÁVILA
GOBERNADOR CONSTITUCIONAL DEL ESTADO

I.S.C. MILDRET KARLA MONTES INCHAURREGUI
SECRETARIA DE OBRAS PÚBLICAS

RÍO GRANDE

ZACATECAS

ESPECIFICACIONES GENERALES DE LA CARRETERA

CONCEPTOS	DEL TRAMO	EN ESTE PLANO	UNIDAD
CAMINO TIPO	"C"	"C"	
VELOCIDAD DE PROYECTO	40 - 80	40 - 80	KM / HR
ANCHO DE CORONA	7.40	7.40	M
ANCHO DE CALZADA	7.00	7.00	M
ESPESOR DE CARPETA	5.00	5.00	CM
ESPESOR DE LA BASE	EXISTENTE	EXISTENTE	CM
ESPESOR DE LA SUBRASANTE	EXISTENTE	EXISTENTE	CM
GRADO MAXIMO DE CURVATURA	---	---	GRADOS
PENDIENTE MAXIMA	---	---	%

C. ING. ALONSO REYES VILLEGAS
SUBSECRETARIO DE COMUNICACIONES

C. JUAN ANTONIO MUÑOZ RUIZ
DIRECTOR DE OBRAS POR ADMINISTRACIÓN

C. ARQ. OSVALDO JESUS ROCHA AGUIRRE
JEFE DEL DEPARTAMENTO DE PROYECTOS CARRETEROS

SECRETARÍA DE OBRAS PÚBLICAS

DEPARTAMENTO DE PROYECTOS CARRETEROS

LOCALIZACIÓN

ORIENTACIÓN

NOMBRE OFICIAL DEL PROYECTO: "PROGRAMA RESCATE CARRETERO" REHABILITACIÓN DE LA CARRETERA RÍO GRANDE - COL. GONZÁLEZ ORTEGA, EN EL MUNICIPIO DE RIÓ GRANDE, ZAC. PARA MEJORAR LAS VÍAS DE COMUNICACIÓN EN EL ESTADO.

PROYECTO: RÍO GRANDE - COL. GONZÁLEZ ORTEGA

UBICACIÓN: RÍO GRANDE, ZAC.

PLANO: DE CONJUNTO

CLAVE: PC-02

CADENAMIENTO: TRAMO DE PROYECTO: 0+000 - 6+200
SUB TRAMO DE PLANO: 1+300 - 2+600

APROBÓ	REVISO	DIBUJÓ	LEVANTÓ	FECHA	ESCALA	FOLIO
ING. A. R. V.	ARQ. O.J.R.A.	PROYECTOS CARRETEROS	SUB. COM.	05/08/2026	1:2000	254-2026

EL GOBIERNO DEL ESTADO A TRAVÉS DE LA SECRETARÍA DE OBRAS PÚBLICAS ACREDITA LA PROPIEDAD DEL PROYECTO Y SE RESERVA EL USO DEL MISMO. CUADRO DE DATOS, LOGOTIPOS Y LOS CRÉDITOS QUE EN ELLOS SE ASIENTAN. CUALQUIER USO PARCIAL O TOTAL NO AUTORIZADO DE ESTA INFORMACIÓN CONSTITUYE UN ACTO DE USURPACIÓN DE FUNCIONES Y PRODUCCIÓN DE CONTENIDO APÓCRIFO. LO ANTERIOR BAJO LA DISPOSICIÓN DE LO ESTABLECIDO EN EL ARTÍCULO 31 DE LA LEY DE OBRA PÚBLICA Y SERVICIOS RELACIONADOS PARA EL ESTADO Y LOS MUNICIPIOS DE ZACATECAS. POR LO QUE A PARTIR DE ESTA FECHA QUEDARÁN REGISTRADOS EN EL ARCHIVO PROYECTO MAESTRO DE LA SUBSECRETARÍA DE COMUNICACIONES ADSCRITA A ESTA SECRETARÍA DE OBRAS PÚBLICAS