
AV EL SALERO

COL: EL SALERO, GUADALUPE, ZACATECAS

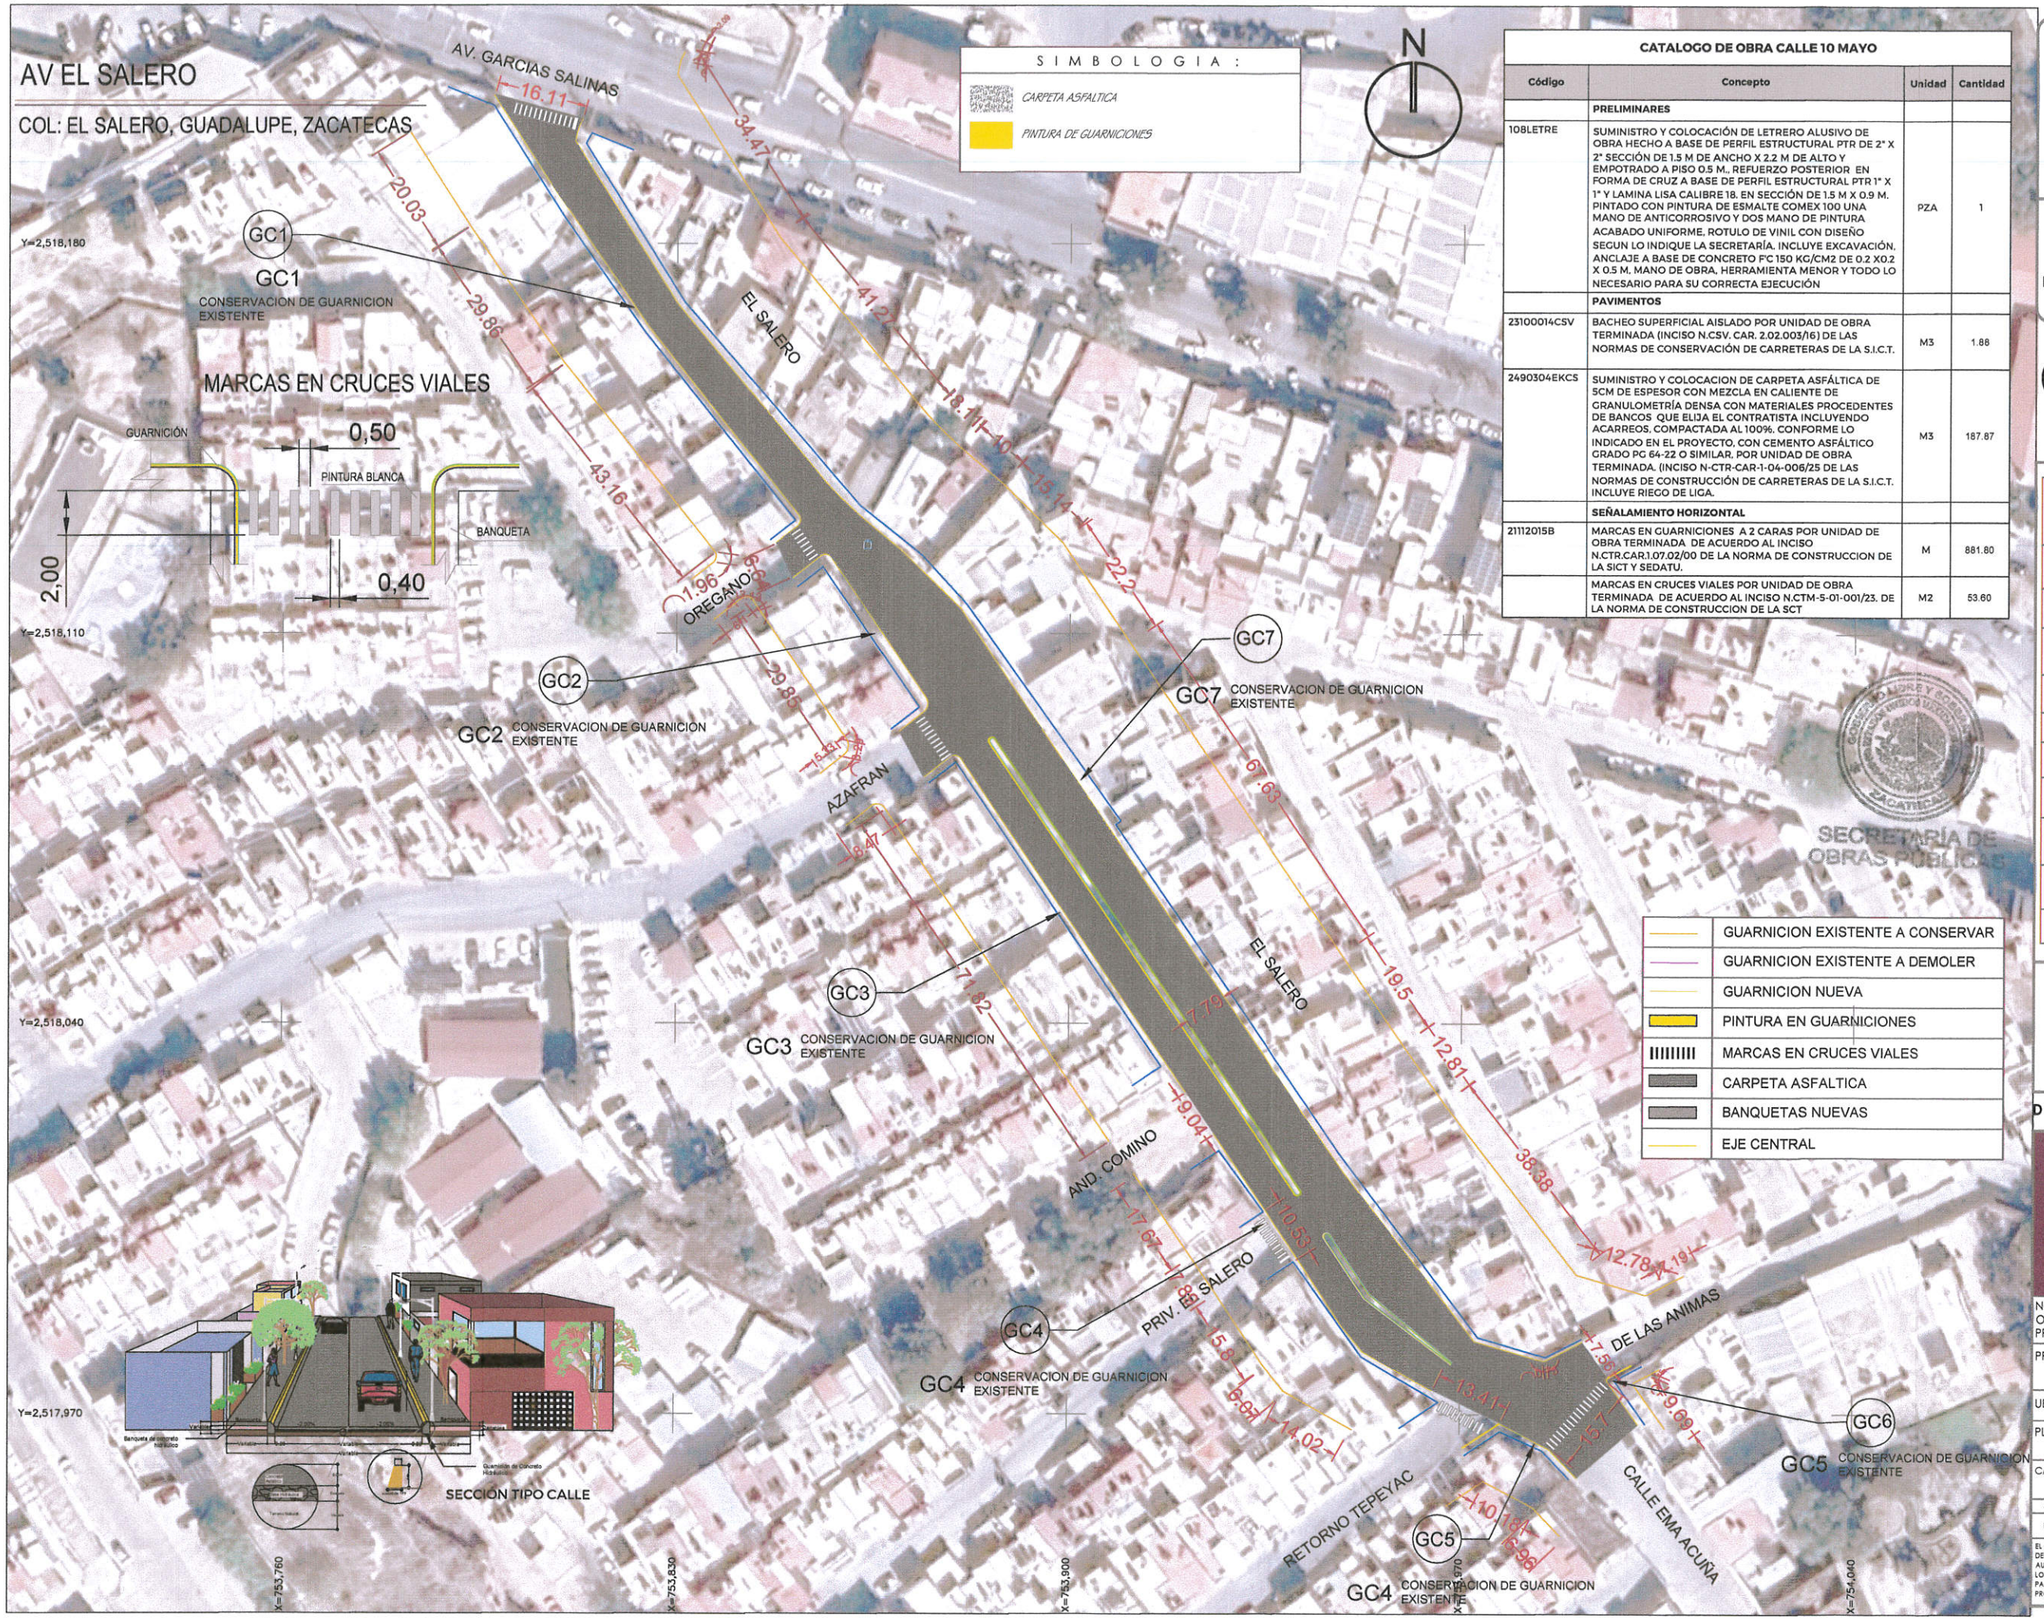

SIMBOLOGIA :

- CARPETA ASFALTICA
- PINTURA DE GUARNICIONES

GUARNICION EXISTENTE A CONSERVAR
GUARNICION EXISTENTE A DEMOLER
GUARNICION NUEVA
PINTURA EN GUARNICIONES
MARCAS EN CRUCES VIALES
CARPETA ASFALTICA
BANQUETAS NUEVAS
EJE CENTRAL

CATALOGO DE OBRA CALLE 10 MAYO

Código	Concepto	Unidad	Cantidad
	PRELIMINARES		
108LETRE	SUMINISTRO Y COLOCACIÓN DE LETRERO ALUSIVO DE OBRA HECHO A BASE DE PERFIL ESTRUCTURAL PTR DE 2" X 2" SECCIÓN DE 1.5 M DE ANCHO X 2.2 M DE ALTO Y EMPOTRADO A PISO 0.5 M., REFUERZO POSTERIOR EN FORMA DE CRUZ A BASE DE PERFIL ESTRUCTURAL PTR 1" X 1" Y LAMINA LISA CALIBRE 18. EN SECCIÓN DE 1.5 M X 0.9 M. PINTADO CON PINTURA DE ESMALTE COMEX 100 UNA MANO DE ANTICORROSIVO Y DOS MANO DE PINTURA ACABADO UNIFORME, ROTULO DE VINIL CON DISEÑO SEGUN LO INDIQUE LA SECRETARÍA. INCLUYE EXCAVACIÓN, ANCLAJE A BASE DE CONCRETO F'C 150 KG/CM2 DE 0.2 X0.2 X 0.5 M. MANO DE OBRA, HERRAMIENTA MENOR Y TODO LO NECESARIO PARA SU CORRECTA EJECUCIÓN	PZA	1
	PAVIMENTOS		
23100014CSV	BACHEO SUPERFICIAL AISLADO POR UNIDAD DE OBRA TERMINADA (INCISO N.CSV. CAR. 2.02.003/16) DE LAS NORMAS DE CONSERVACIÓN DE CARRETERAS DE LA S.I.C.T.	M3	1.88
2490304EKCS	SUMINISTRO Y COLOCACION DE CARPETA ASFÁLTICA DE 5CM DE ESPESOR CON MEZCLA EN CALIENTE DE GRANULOMETRÍA DENSA CON MATERIALES PROCEDENTES DE BANCOS QUE ELIJA EL CONTRATISTA INCLUYENDO ACARREOS, COMPACTADA AL 100%, CONFORME LO INDICADO EN EL PROYECTO, CON CEMENTO ASFÁLTICO GRADO PG 64-22 O SIMILAR, POR UNIDAD DE OBRA TERMINADA. (INCISO N-CTR-CAR-1-04-006/25 DE LAS NORMAS DE CONSTRUCCIÓN DE CARRETERAS DE LA S.I.C.T. INCLUYE RIEGO DE LIGA.	M3	187.87
	SEÑALAMIENTO HORIZONTAL		
21112015B	MARCAS EN GUARNICIONES A 2 CARAS POR UNIDAD DE OBRA TERMINADA DE ACUERDO AL INCISO N.CTR.CAR.1.07.02/00 DE LA NORMA DE CONSTRUCCION DE LA SICT Y SEDATU.	M	881.80
	MARCAS EN CRUCES VIALES POR UNIDAD DE OBRA TERMINADA DE ACUERDO AL INCISO N.CTM-5-01-001/23. DE LA NORMA DE CONSTRUCCION DE LA SCT	M2	53.60

SECRETARÍA DE OBRAS PÚBLICAS
ESTADO DE ZACATECAS

LIC. DAVID MONREAL ÁVILA
GOBERNADOR CONSTITUCIONAL DEL ESTADO

I.S.C. MILDRET KARLA MONTES INCHAURREGUI
SECRETARIA DE OBRAS PÚBLICAS

GUADALUPE
ZACATECAS

ESPECIFICACIONES GENERALES DEL PROYECTO

CONCEPTOS	DEL TRAMO	EN ESTE PLANO	UNIDAD
CAMINO TIPO	"CALLE"	"CALLE"	
VELOCIDAD DE PROYECTO	10 - 30	10 - 30	KM / HR
ANCHO DE CORONA	VARIABLE	VARIABLE	M
ANCHO DE CALZADA	VARIABLE	VARIABLE	M
ESPESOR DE CARPETA	5	5	CM
ESPESOR DE LA BASE	20	20	CM
ESPESOR DE LA SUBRASANTE	EXISTENTE	EXISTENTE	CM
GRADO MAXIMO DE CURVATURA	---	---	GRADOS
PENDIENTE MAXIMA	---	---	%

C. ING. ALONSO REYES VILLEGAS
SUBSECRETARIO DE COMUNICACIONES

C. ING. RICARDO HERRERA VIELMAS
DIRECTOR DE OBRAS POR CONTRATO

C. ARQ. OSVALDO JESUS ROCHA AGUIRRE
JEFE DEL DEPARTAMENTO DE PROYECTOS CARRETEROS

DEPARTAMENTO DE PROYECTOS CARRETEROS

Ayuntamiento de Guadalupe
2024 | 2027

NOMBRE OFICIAL DEL PROYECTO:	"PROGRAMA MUNICIPAL DE PAVIMENTACIÓN DE CALLES" PAVIMENTACIÓN CON CONCRETO ASFÁLTICO DE LA AV. SALERO, COLONIA EL SALERO, EN EL MUNICIPIO DE GUADALUPE, PARA FORTALECER EL DESARROLLO URBANO Y LA CONECTIVIDAD MUNICIPAL.
PROYECTO:	**AV. EL SALERO**
UBICACIÓN:	**GUADALUPE, ZAC.**
PLANO:	**DE CONJUNTO**
CADENAMIENTO:	**META DE PROYECTO: 3,757.47 M2**

CLAVE: PC-01

APROBÓ	REVISÓ	DIBUJÓ	LEVANTÓ	FECHA	ESCALA	FOLIO
ING. A. R. V.	ARQ. O. J. R. A.	AYUNTAMIENTO GUADALUPE	AYUNTAMIENTO GUADALUPE	19/09/2026	1:500	275-2026

EL GOBIERNO DEL ESTADO A TRAVÉS DE LA SECRETARÍA DE OBRAS PÚBLICAS ACREDITA LA PROPIEDAD DEL PROYECTO Y SE RESERVA EL USO DEL MISMO, CUADRO DE DATOS, LOGOTIPOS Y LOS CRÉDITOS QUE EN ELLOS SE ASIENTAN. CUALQUIER USO PARCIAL O TOTAL NO AUTORIZADO DE ESTA INFORMACIÓN CONSTITUYE UN ACTO DE USURPACIÓN DE FUNCIONES Y PRODUCCIÓN DE CONTENIDO APÓCRIFO. LO ANTERIOR BAJO LA DISPOSICIÓN DE LO ESTABLECIDO EN EL ARTÍCULO 31 DE LA LEY DE OBRA PÚBLICA Y SERVICIOS RELACIONADOS PARA EL ESTADO Y LOS MUNICIPIOS DE ZACATECAS. POR LO QUE A PARTIR DE ESTA FECHA QUEDARÁN REGISTRADOS EN EL ARCHIVO PROYECTO MAESTRO DE LA SUBSECRETARÍA DE COMUNICACIONES ADSCRITA A ESTA SECRETARÍA DE OBRAS PÚBLICAS.