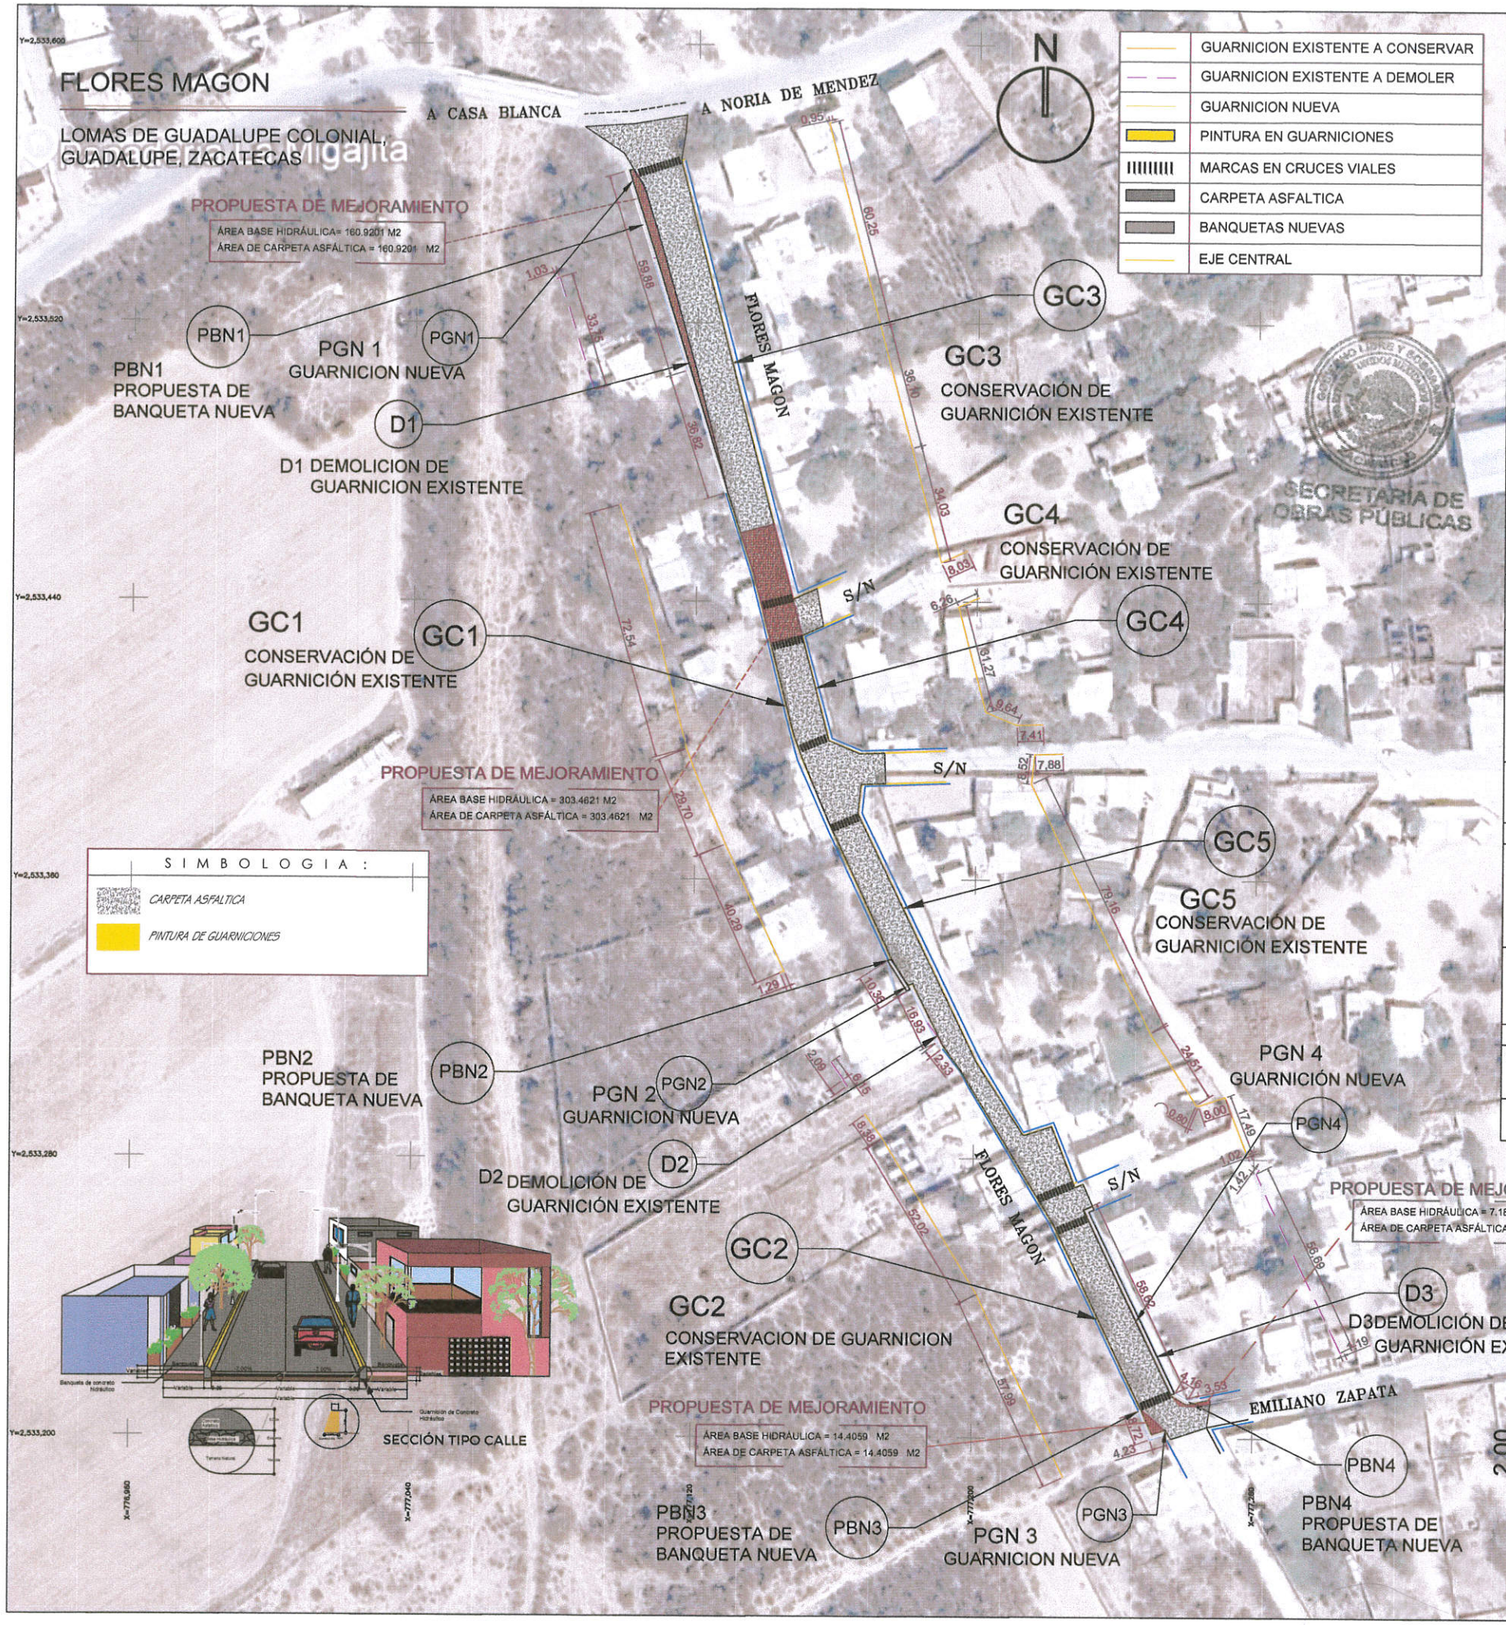


CATALOGO DE OBRA CALLE 10 MAYO

Código	Concepto	Unidad	Cantidad
	PRELIMINARES		
108LETRE	SUMINISTRO Y COLOCACIÓN DE LETRERO ALUSIVO DE OBRA HECHO A BASE DE PERFIL ESTRUCTURAL PTR DE 2" X 2" SECCIÓN DE 1.5 M DE ANCHO X 2.2 M DE ALTO Y EMPOTRADO A PISO 0.5 M., REFUERZO POSTERIOR EN FORMA DE CRUZ A BASE DE PERFIL ESTRUCTURAL PTR 1" X 1" Y LAMINA LISA CALIBRE 18. EN SECCIÓN DE 1.5 M X 0.9 M. PINTADO CON PINTURA DE ESMALTE COMEX 100 UNA MANO DE ANTICORROSIVO Y DOS MANO DE PINTURA ACABADO UNIFORME. ROTULO DE VINIL CON DISEÑO SEGUN LO INDIQUE LA SECRETARÍA. INCLUYE EXCAVACIÓN, ANCLAJE A BASE DE CONCRETO F'C 150 KG/CM2 DE 0.2 X0.2 X 0.5 M, MANO DE OBRA, HERRAMIENTA MENOR Y TODO LO NECESARIO PARA SU CORRECTA EJECUCIÓN	PZA	1
	TERRACERÍAS		
	DEMOLICIÓN DE CONCRETO HIDRÁULICO POR UNIDAD DE OBRA TERMINADA (INCISO N.CTR.CAR.1.02.013/00 DE LAS NORMAS DE CONSTRUCCIÓN DE SCT.)	M	102.32
21000017F	EXCAVACIONES EN CORTES POR UNIDAD DE OBRA TERMINADA (INCISO N.CTR.CAR.1.01.003/11 DE LAS NORMAS DE CONSTRUCCION DE SCT).	M3	121.49
210001170	CONFORMACIÓN Y COMPACTACIÓN DE TERRENO NATURAL AL 90% PARA DESPLANTE DE TERRAPLEN Y/O EN ZONA DE CORTE. INCLUYE: ESCARIFICADO, TENDIDO, AFINE, COMPACTACIÓN, NIVELACIÓN, ACARREOS, EQUIPO, MANO DE OBRA Y TODO LO NECESARIO PARA SU CORRECTA EJECUCIÓN.	M3	72.90
	PAVIMENTOS		
230001005B	BASES P.U.O.T. (INCISO N-CTR-CAR-1-04-002/11) COMPACTADA AL CIEN PORCIENTO (100%), CUYO MATERIAL CUMPLA CON LAS ESPECIFICACIONES PARA SER UTILIZADO EN CAPAS DE BASE.	M3	97.19
23100014CSV	BACHEO SUPERFICIAL AISLADO POR UNIDAD DE OBRA TERMINADA (INCISO N.CSV. CAR. 2.02.003/16) DE LAS NORMAS DE CONSERVACIÓN DE CARRETERAS DE LA S.I.C.T.	M3	2.21
2490304EKCS	SUMINISTRO Y COLOCACION DE CARPETA ASFÁLTICA DE 5CM DE ESPESOR CON MEZCLA EN CALIENTE DE GRANULOMETRÍA DENSA CON MATERIALES PROCEDENTES DE BANCOS QUE ELIJA EL CONTRATISTA INCLUYENDO ACARREOS, COMPACTADA AL 100%, CONFORME LO INDICADO EN EL PROYECTO, CON CEMENTO ASFÁLTICO GRADO PG 64-22 O SIMILAR, POR UNIDAD DE OBRA TERMINADA. (INCISO N-CTR-CAR-1-04-006/25 DE LAS NORMAS DE CONSTRUCCIÓN DE CARRETERAS DE LA S.I.C.T. INCLUYE RIEGO DE LIGA.	M3	220.96
	MATERIALES ASFÁLTICOS POR UNIDAD DE OBRA TERMINADA (INCISO N-CTR-CAR-1-04-004/15). EMULSIÓN ASFÁLTICA CATIÓNICA DE ROMPIMIENTO LENTO ECL-65, EMPLEADA EN RIEGO DE IMPREGNACIÓN.	M3	485.97
	BANQUETAS Y GUARNICIONES		
17000216ZC	GUARNICION A BASE DE CONCRETO PREMEZCLADO R.N. DE F'C= 150KG, COLADAS EN EL LUGAR EN SECCION TRAPEZOIDAL DE 20 A 15 X 40 CM. DE ALTURA ARISTAS REMATADAS CON VOLTEADOR. INCLUYE: EXCAVACION, CIMBRADO (CIMBRA METÁLICA), DESCIMBRADO, CURADO, MATERIALES, DESPERDICIOS, MANO DE OBRA, HERRAMIENTA, EQUIPO Y TODO LO NECESARIO PARA SU EJECUCION. (JUNTAS CONSTRUCTIVAS A CADA 3.00 MTS.)	M	213.82
17000250	BANQUETA A BASE DE CONCRETO DE F'C= 150 KG/CM2 INCLUYE, NIVELES, MATERIALES, DESPERDICIOS, MUESTRAS, MANO DE OBRA, EQUIPO HERRAMIENTA, APLICACION DE VOLTEADOR, CURADO, Y TODO LO NECESARIO PARA SU EJECUCION. TERMINADO COSTALEADO O ESCOBILLADO CON BROCHA DE PELO FINO DE 10 CMS DE ESP.	M2	207.45
	SEÑALAMIENTO HORIZONTAL		
21112015B	MARCAS EN GUARNICIONES A 2 CARAS POR UNIDAD DE OBRA TERMINADA DE ACUERDO AL INCISO N.CTR.CAR.1.07.02/00 DE LA NORMA DE CONSTRUCCION DE LA SICT Y SEDATU.	M	817.35
	MARCAS EN CRUCES VIALES POR UNIDAD DE OBRA TERMINADA DE ACUERDO AL INCISO N.CTM-5-01-001/23. DE LA NORMA DE CONSTRUCCION DE LA SCT	M2	68.80

SECRETARÍA DE
OBRAS PÚBLICAS
ESTADO DE ZACATECAS

LIC. DAVID MONREAL ÁVILA
GOBERNADOR CONSTITUCIONAL DEL ESTADO

I.S.C. MILDRET KARLA MONTES INCHAURREGUI
SECRETARIA DE OBRAS PÚBLICAS

GUADALUPE
Z A C A T E C A S

ESPECIFICACIONES GENERALES DEL PROYECTO

CONCEPTOS	DEL TRAMO	EN ESTE PLANO	UNIDAD
CAMINO TIPO	"CALLE"	"CALLE"	
VELOCIDAD DE PROYECTO	10 - 30	10 - 30	KM / HR
ANCHO DE CORONA	VARIABLE	VARIABLE	M
ANCHO DE CALZADA	VARIABLE	VARIABLE	M
ESPESOR DE CARPETA	5	5	CM
ESPESOR DE LA BASE	20	20	CM
ESPESOR DE LA SUBRASANTE	EXISTENTE	EXISTENTE	CM
GRADO MAXIMO DE CURVATURA	---	---	GRADOS
PENDIENTE MAXIMA	---	---	%

C. ING. ALONSO REYES VILLEGAS
SUBSECRETARIO DE COMUNICACIONES

C. ING. RICARDO HERRERA VIELMAS
DIRECTOR DE OBRAS POR CONTRATO

C. ARQ. OSVALDO JESÚS ROCHA AGUIRRE
JEFE DEL DEPARTAMENTO DE PROYECTOS CARRETEROS

DEPARTAMENTO DE PROYECTOS CARRETEROS

Ayuntamiento de
Guadalupe
2024 | 2027

NOMBRE OFICIAL DEL PROYECTO:	"PROGRAMA MUNICIPAL DE PAVIMENTACIÓN DE CALLES" PAVIMENTACIÓN CON CONCRETO ASFÁLTICO DE LA CALLE FLORES MAGÓN, COLONIA LOMAS DE GUADALUPE, EN EL MUNICIPIO DE GUADALUPE. PARA FORTALECER EL DESARROLLO URBANO Y LA CONECTIVIDAD MUNICIPAL.
PROYECTO:	**CALLE FLORES MAGÓN**
UBICACIÓN:	**GUADALUPE, ZAC.**
PLANO:	**DE CONJUNTO** — CLAVE: PC-01
CADENAMIENTO:	**META DE PROYECTO: 4,419.21 M2**

APROBÓ	REVISÓ	DIBUJÓ	LEVANTÓ	FECHA	ESCALA	FOLIO
ING. A. R. V.	ARQ. O. J. R. A.	AYUNTAMIENTO GUADALUPE	AYUNTAMIENTO GUADALUPE	19/08/2026	1:800	272-2026

EL GOBIERNO DEL ESTADO A TRAVÉS DE LA SECRETARÍA DE OBRAS PÚBLICAS ACREDITA LA PROPIEDAD DEL PROYECTO Y SE RESERVA EL USO DEL MISMO, CUADRO DE DATOS, LOGOTIPOS Y LOS CRÉDITOS QUE EN ELLOS SE ASIENTAN. CUALQUIER USO PARCIAL O TOTAL NO AUTORIZADO DE ESTA INFORMACIÓN CONSTITUYE UN ACTO DE USURPACIÓN DE FUNCIONES Y PRODUCCIÓN DE CONTENIDO APÓCRIFO, LO ANTERIOR BAJO LA DISPOSICIÓN DE LO ESTABLECIDO EN EL ARTÍCULO 31 DE LA LEY DE OBRA PÚBLICA Y SERVICIOS RELACIONADOS PARA EL ESTADO Y LOS MUNICIPIOS DE ZACATECAS. POR LO QUE A PARTIR DE ESTA FECHA QUEDARÁN REGISTRADOS EN EL ARCHIVO PROYECTO MAESTRO DE LA SUBSECRETARÍA DE COMUNICACIONES ADSCRITA A ESTA SECRETARÍA DE OBRAS PÚBLICAS.