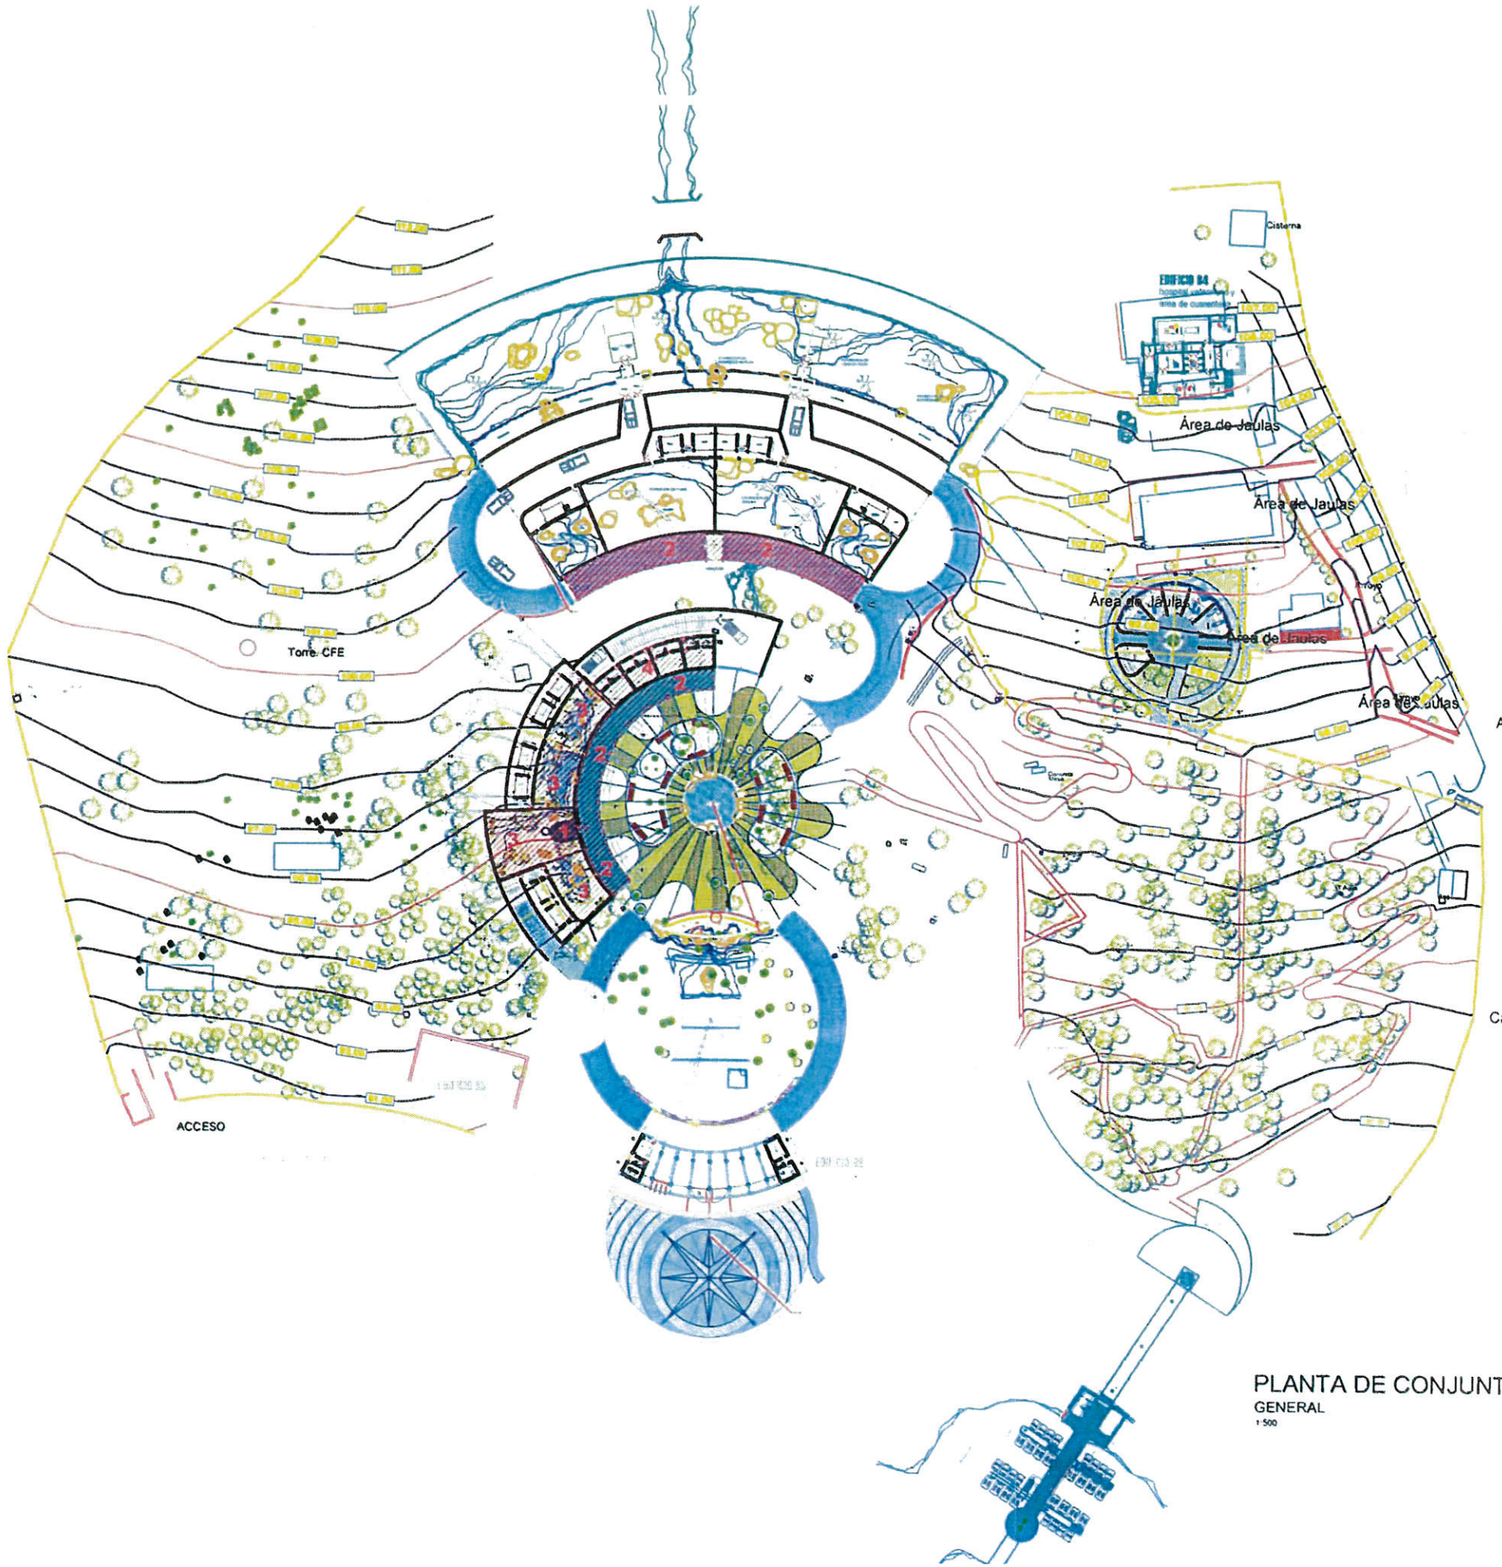


PLANTA DE CONJUNTO
GENERAL
1:500

SECRETARÍA DE
OBRAS PÚBLICAS
ESTADO DE ZACATECAS

LIC. DAVID MONREAL ÁVILA
GOBERNADOR CONSTITUCIONAL DEL ESTADO

I.S.C. MILDRET KARLA MONTES INCHÁURREGUI
SECRETARIA DE OBRAS PÚBLICAS

ZACATECAS
ZACATECAS

SECRETARÍA DE OBRAS PÚBLICAS

Desmonte en Jaulas de Felinos= 625.65 m2

Meta = 99.28 m2

C. ARQ. PAOLA ZAPATA DE SANTIAGO
SUBSECRETARIA DE PROYECTOS Y COSTOS

C. ARQ. ANTONIO DE JESÚS DÍAZ SÁNCHEZ
SUBSECRETARIO DE OBRAS PÚBLICAS Y MANTENIMIENTO

C. ARQ. ALFREDO MURILLO VALADEZ
DIRECTOR DE PROYECTOS

DIRECCIÓN DE PROYECTOS
SUBDIRECCIÓN DE PROYECTOS

LOCALIZACIÓN ORIENTACIÓN

NOMBRE OFICIAL DEL PROYECTO:	INTERVENCIÓN EN ZOOLÓGICO "LA ENCANTADA" A BASE DE CONSTRUCCIÓN DE TÚNEL EN ÁREA DE FELINOS, MANTENIMIENTO Y REHABILITACIÓN DE JAULAS EXISTENTES Y PERGOLADO EN ÁREAS DE EXHIBICIÓN, PARA MEJORAR LAS INSTALACIONES EXISTENTES
PROYECTO:	SEGUNDA ETAPA AMPLIACION Y MANTENIMIENTO.
UBICACIÓN:	PARQUE LA ENCANTADA, ZACATECAS.
PLANO:	ARQUITECTONICO
CONTENIDO:	PLANTA DE CONJUNTO GENERAL
CLAVE	ARQ-01

APROBÓ	REVISÓ	EJECUTÓ	DIBUJÓ	FECHA	ESCALA	FOLIO
ARQ. U.U.U.U.	ARQ. D.U.U.U.	ARQ. J.J.J.U.	ARQ. J.J.J.U.	12/03/2020	1:125	2/5/2020

EL GOBIERNO DEL ESTADO A TRAVÉS DE LA SECRETARÍA DE OBRAS PÚBLICAS ACREDITA LA PROPIEDAD DEL PROYECTO Y SE RESERVA EL USO DEL MISMO. CUALQUIER DE DAÑOS, LOS DERECHOS Y LOS CRÉDITOS QUE EN ELLOS SE ALIENAN, CUALQUIER USO PARCIAL O TOTAL NO AUTORIZADO DE ESTA INFORMACIÓN CONSTITUYE UN ACTO DE USURPACIÓN DE FUNCIONES Y PRODUCCIÓN DE CONTENIDO ADOPTIVO LO ANTERIOR BAJO LA DISPOSICIÓN DE LEY ESTABLECIDO EN EL ARTÍCULO 31 DE LA LEY DE OBRA PÚBLICA Y SERVICIOS RELACIONADOS PARA EL ESTADO Y LOS MUNICIPIOS DE ZACATECAS. POR LO QUE A PARTIR DE ESTA FECHA QUEDARÁN REGISTRADOS EN EL ARCHIVO PROYECTO MAESTRO DE LA SUBSECRETARÍA DE PROYECTOS Y COSTOS ADSCRITA A ESTA SECRETARÍA DE OBRAS PÚBLICAS