
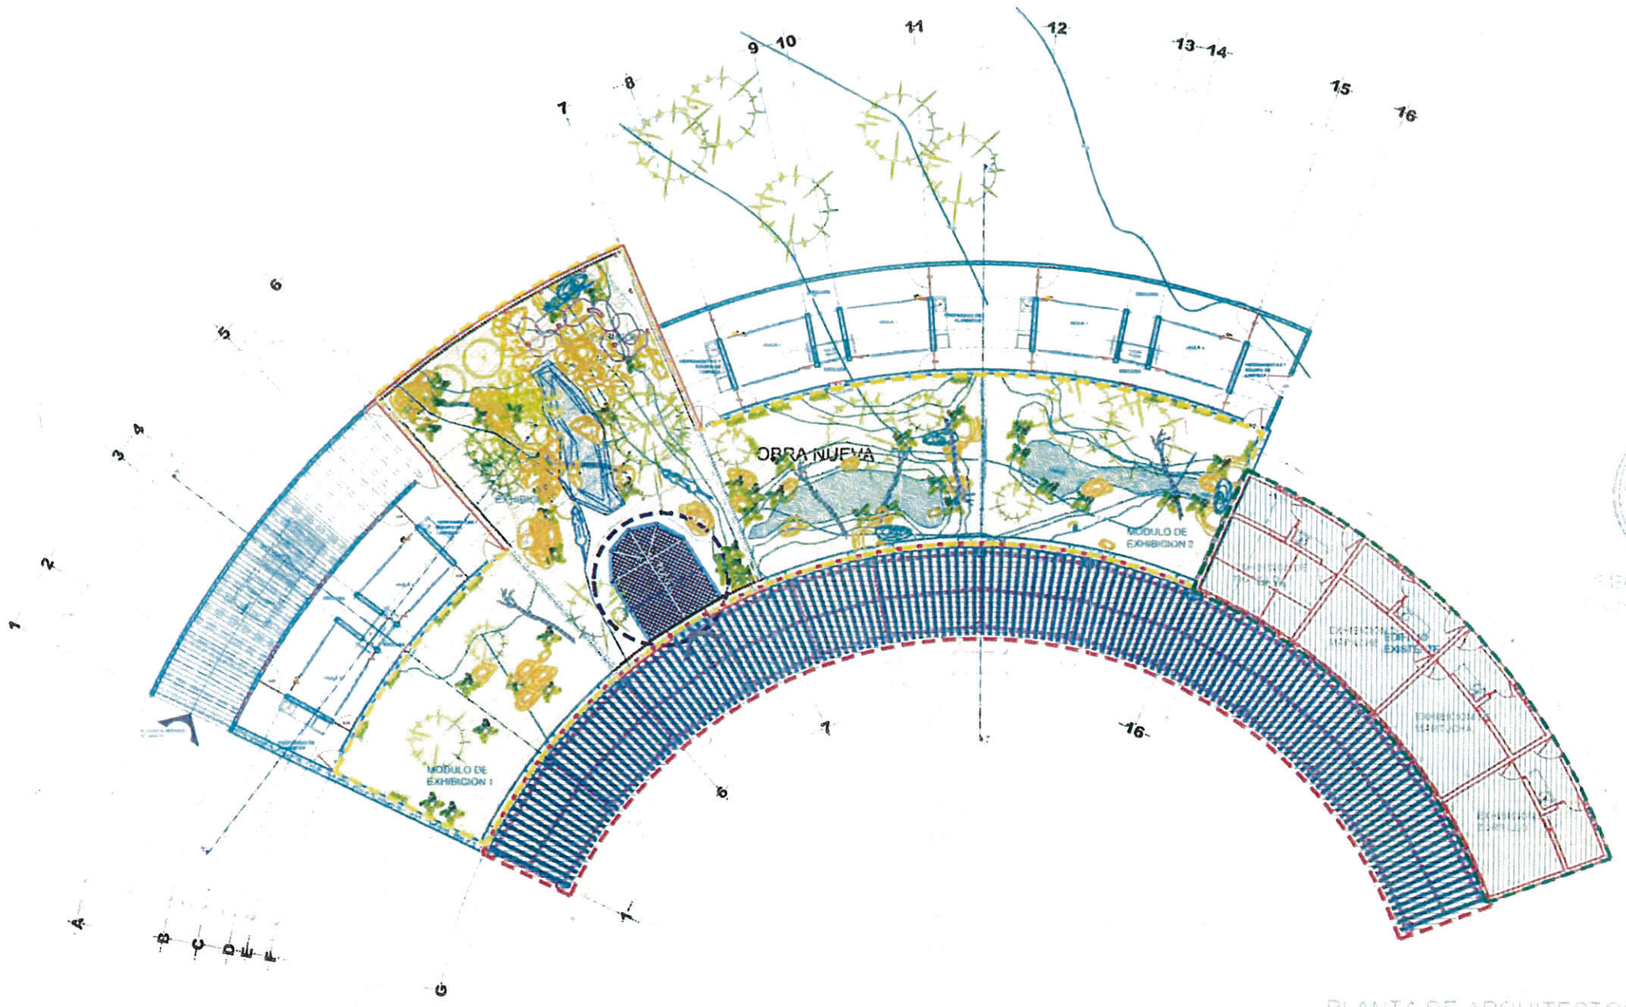


PLANTA DE ARQUITECTONICA

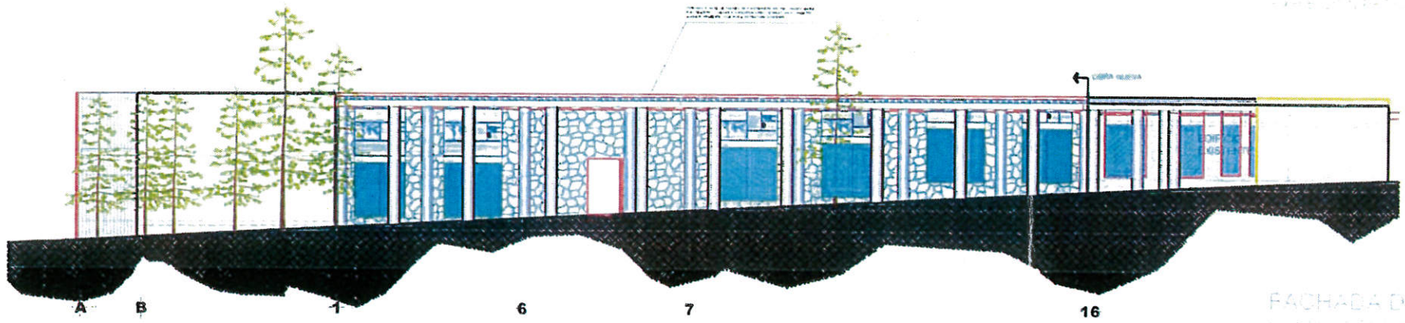

FACHADA DE CONJUNTO

SECRETARÍA DE OBRAS PÚBLICAS
ESTADO DE ZACATECAS

LIC. DAVID MONREAL ÁVILA
GOBERNADOR CONSTITUCIONAL DEL ESTADO

I.S.C. MILDRET KARLA MONTES INCHÁURREGUI
SECRETARIA DE OBRAS PUBLICAS

ZACATECAS

ZACATECAS

TUNEL MIRADOR = 23.23 M2

PISO = 16.32 M2

C. ARQ. PAOLA ZAPATA DE SANTIAGO
SUBSECRETARIA DE PROYECTOS Y COSTOS

C. ARQ. ANTONIO DE JESÚS DÍAZ SÁNCHEZ
SUBSECRETARIO DE OBRAS PÚBLICAS Y MANTENIMIENTO

C. ARQ. ALFREDO MURILLO VALADEZ
DIRECTOR DE PROYECTOS

DIRECCIÓN DE PROYECTOS
SUBDIRECCIÓN DE PROYECTOS



LOCALIZACIÓN ORIENTACIÓN

NOMBRE OFICIAL DEL PROYECTO:	INTERVENCIÓN EN ZOOLÓGICO "LA ENCANTADA" A BASE DE: CONSTRUCCIÓN DE TÚNEL EN ÁREA DE FELINOS, MANTENIMIENTO Y REHABILITACIÓN DE JAULAS EXISTENTES Y PERGOLADO EN ÁREAS DE EXHIBICIÓN, PARA MEJORAR LAS INSTALACIONES EXISTENTES.
PROYECTO:	SEGUNDA ETAPA AMPLIACION Y MANTENIMIENTO.
UBICACIÓN:	PARQUE LA ENCANTADA, ZACATECAS.
PLANO:	ARQUITECTONICO
CLAVE	ARQ-02
CONTENIDO:	PLANTA ARQUITECTONICA FACHADA DE CONJUNTO

APROBÓ	REVISÓ	EJECUTÓ	DIBUJÓ	FECHA	ESCALA	FOLIO
ARQ. I.D.D.S.	ARQ. D.M.R.A.	ARQ. J.J.R.G.	ARQ. J.J.R.G.	13-03-2026	1:125	029/2026

EL GOBIERNO DEL ESTADO A TRAVÉS DE LA SECRETARÍA DE OBRAS PÚBLICAS ACREDITA LA PROPIEDAD DEL PROYECTO Y SE RESERVA EL USO DEL MISMO. CUADRO DE DATOS, LOGOTIPOS Y LOS CRÉDITOS QUE EN ELLOS SE ASIENTAN. CUALQUIER USO PARCIAL O TOTAL NO AUTORIZADO QUE ESTA INFORMACIÓN CONSTITUYE UN ACTO DE USURPACIÓN DE FUNCIONES Y PROJUICIOS DE CONTENIDO ANTE DERECHO ANTERIOR SALVO LA DISPOSICIÓN DE LO ESTABLECIDO EN EL ARTÍCULO 31 DE LA LEY DE OBRA PÚBLICA Y SERVICIOS RELACIONADOS PARA EL ESTADO Y LOS MUNICIPIOS DE ZACATECAS. POR LO QUE A PARTIR DE ESTA FECHA QUEDARAN REGISTRADOS EN EL ARCHIVO PROYECTO MAESTRO DE LA SUBSECRETARÍA DE PROYECTOS Y COSTOS ADSCRITA A ESTA SECRETARÍA DE OBRAS PÚBLICAS