


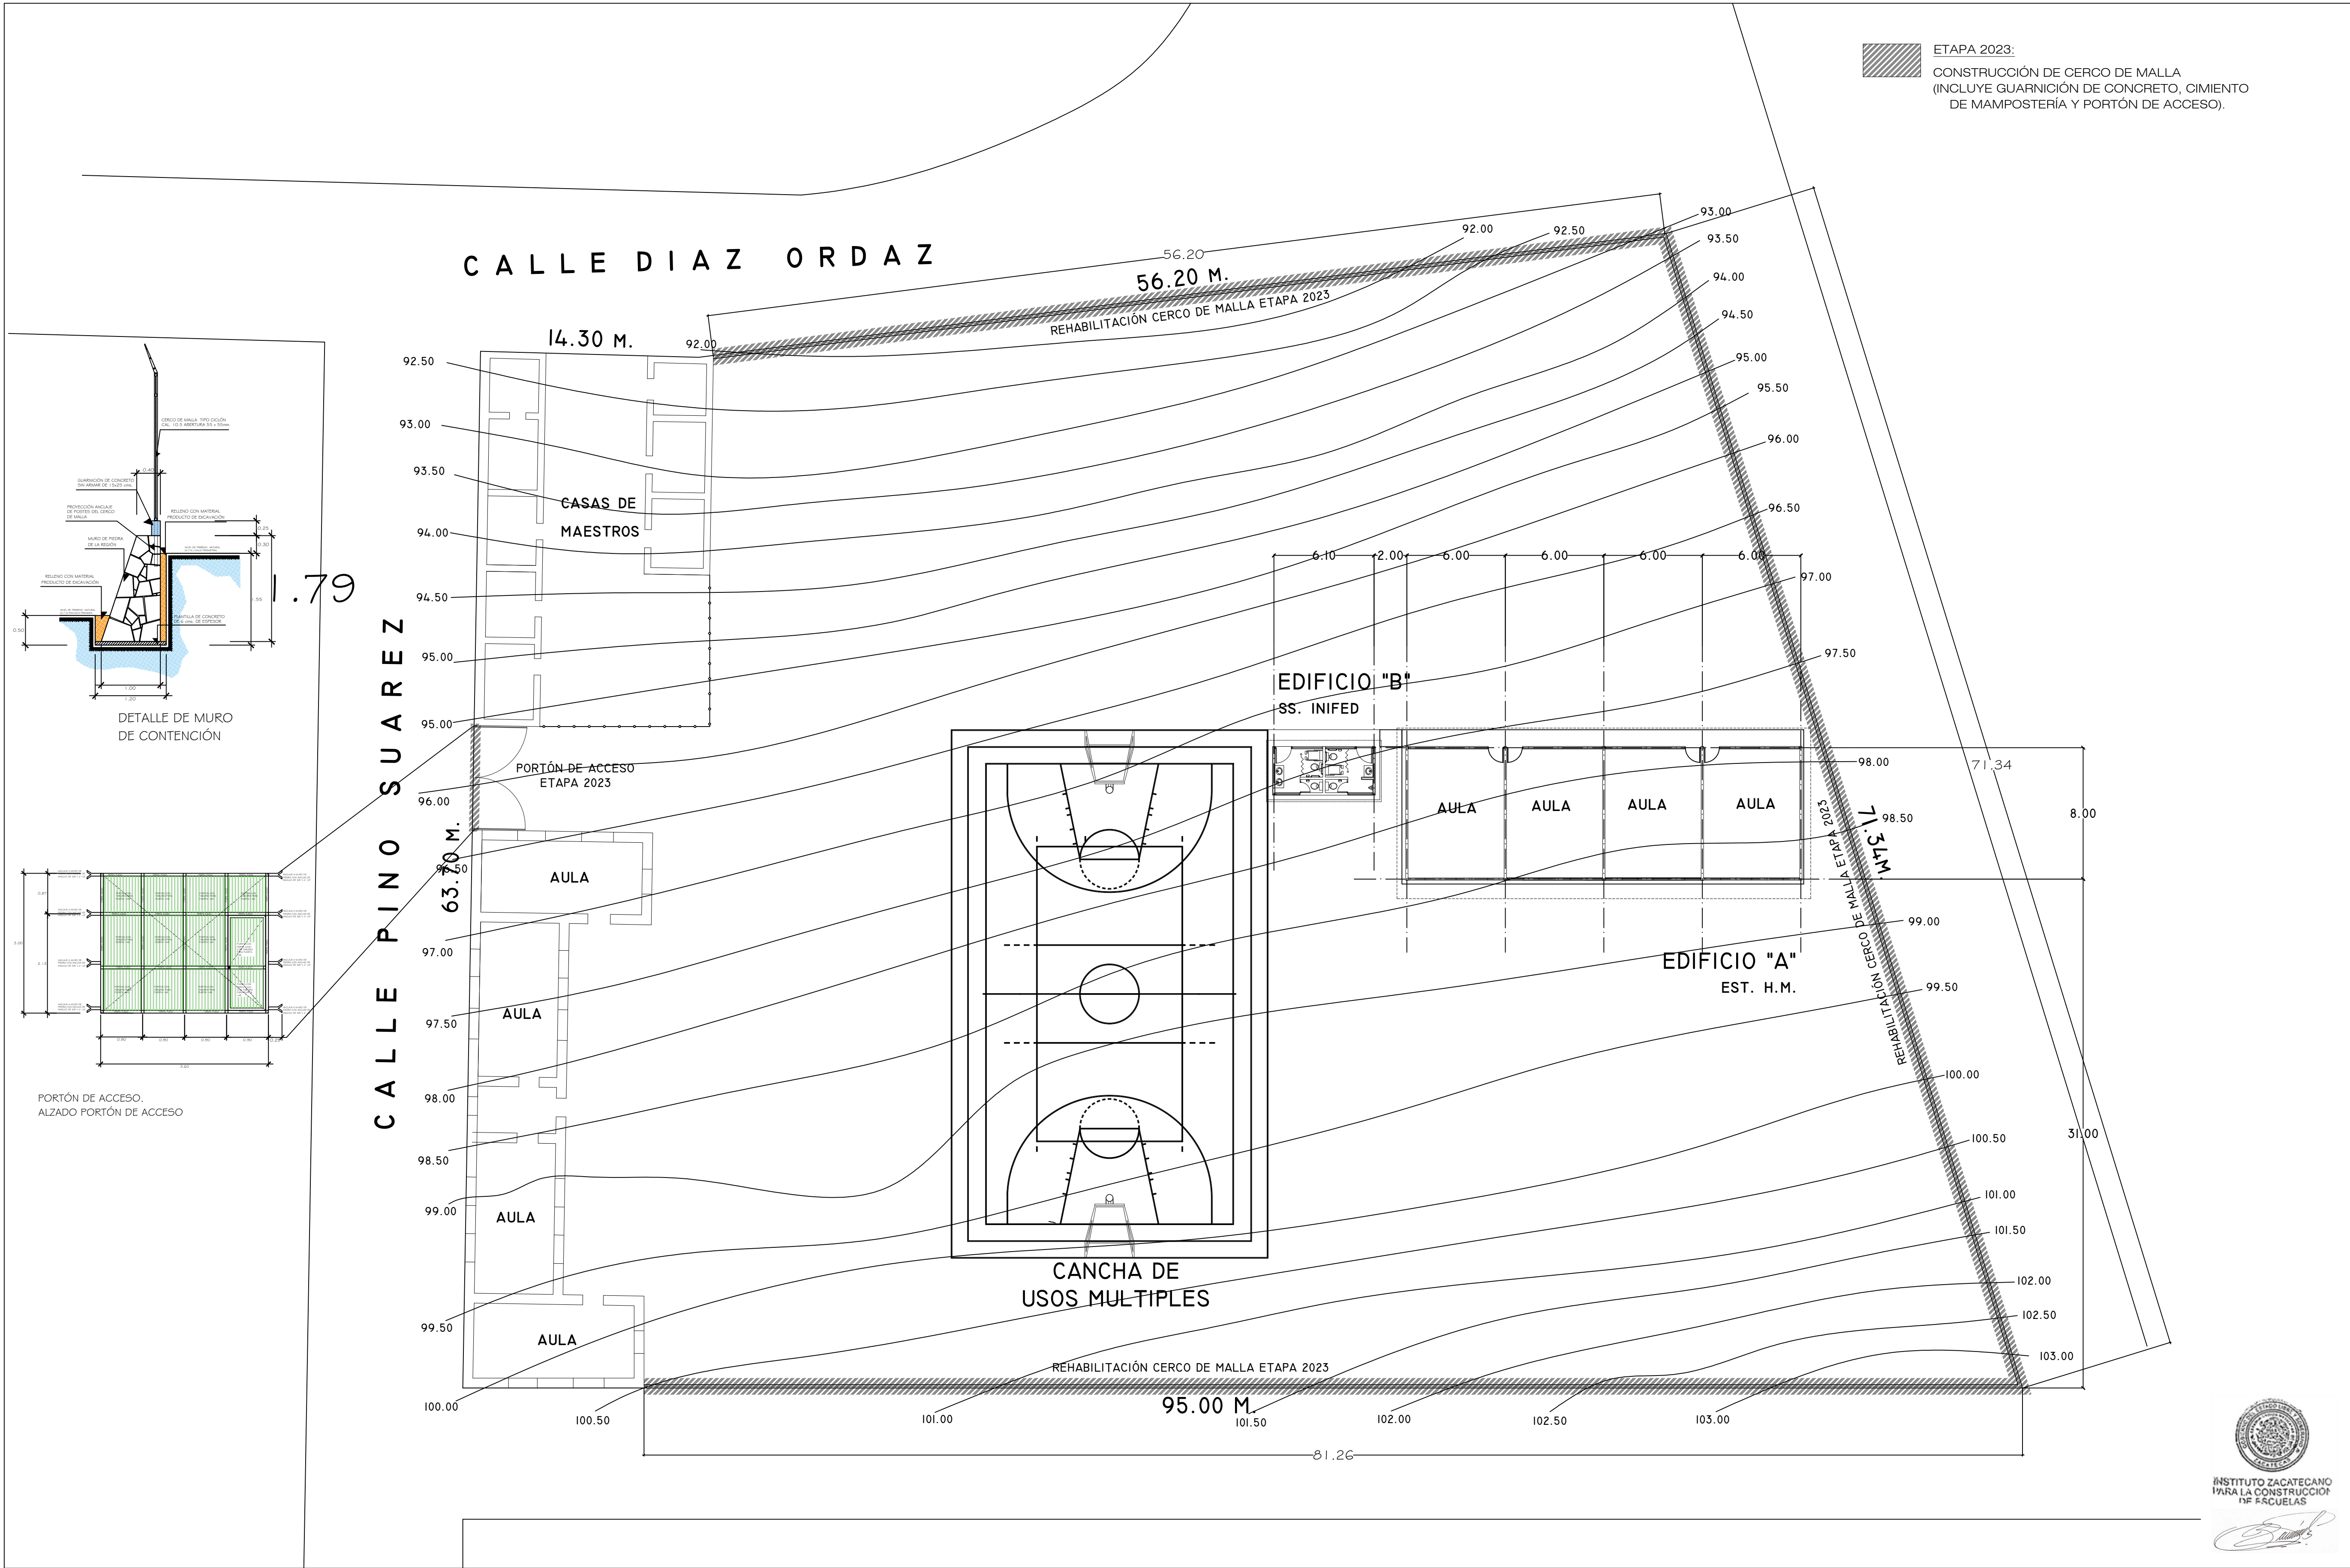

ESPECIFICACIONES:		PLANOS COMPLEMENTARIOS:	
○ PARA CALIBRES N° 8 Y N° 10 DEBERÁN UTILIZARSE EMPALMES MANUALES SENCILLOS Y ESTANADOS, Y PARA CALIBRES N° 6 O MAYORES, EMPALMES CON CONECTORES DE PERNO PARTIDO (PIERRO), EN AMBOS CASOS SE UTILIZARÁN TRES CAPAS DE CINTA DE HULE. 3 CAPAS DE CINTA SCOTCH Y UN BAÑO DE BARNIZ ROJO.	○ PARA CALIBRES N° 8 O MAYORES DEBERÁ UTILIZARSE CONDUCTOR TIPO VINANEL 900, VINICÓN O SIMILAR.	○ LA TUBERÍA DE FIERRO GALVANIZADO COLOCADA EN PISO DEBERÁ ENCOFRARSE O BIEN COLOCARLA ENTRE EL FIRME.	○ NO CUBRIR LAS TUBERÍAS HASTA QUE EL SUPERVISOR DEL C.C.O.E.E.Z. REVISE Y ACEPTÉ LAS JUNTAS, ALINEAMIENTO Y PRUEBAS DE LAS MISMAS.
○ LA ALTURA DE LOS TABLEROS DE CONTROL SERÁ DE 1.70M. DE N.P.T. A CENTRO DE LOS MISMOS, A MENOS QUE SE INDIQUE OTRA ALTURA DIFERENTE Y PARA SU INSTALACIÓN VER PLANO TIPO C-74 Y ESPECIFICACIONES CAPECE.	○ PARA TUBERÍA MAYOR DE Ø 53 mm DEBERÁ UTILIZARSE TUBERÍA CONDUIT DE ASBESTO CEMENTO DE Ø 103 mm.	○ SE PERMITE INSTALAR TUBO DE P.V.C. PESADO EXCLUSIVAMENTE EN PISO CON TRAMOS DE CAJA A CAJA SIN ENCOFRARSE.	○ LA LLAVE PARA MANGUERA SERÁ DE COMPRESIÓN Ø19mm PULIDA.
○ DEBERÁ UTILIZARSE TUBERÍA CONDUIT PVC TIPO PESADO DE LOS DIÁMETROS INDICADOS.	○ CUANDO LA CONSTRUCCIÓN DE LA ESCUELA SE REALICE EN ETAPAS, DEBERÁN CONSTRUÍRSE ÚNICAMENTE LOS DUCTOS NECESARIOS PARA ALIMENTAR LOS EDIFICIOS Y OBRA COMPLEMENTARIA, ALAMBRANDOSE SOLO LO REQUERIDO POR LA ETAPA EN CONSTRUCCIÓN.	○ SE REALIZARÁN PRUEBAS CON AGUA A UNA PRESIÓN EQUIVALENTE A 50m. COLUMNA DE AGUA (3KG/CM²), MEDIDA SOBRE EL PUNTO MÁS ALTO DEL TRAMO QUE SE PRUEBA Y SOSTENIDA CUANDO MENOS DURANTE DOS HORAS.	○ LOS DIÁMETROS DE LA TUBERÍA ESTÁN EN MILÍMETROS INDICADOS EN LA LÍNEA.
	○ LAS LUMINARIAS Y REGISTROS EXTERIORES DEBERÁN LOCALIZARSE A 0.50 M. MÍNIMO DEL PARAMENTO DE PLAZAS Y ANDADORES.	○ LOS RAMALES DE DISTRIBUCIÓN DE AGUA QUEDARÁN EN FORMA OCULTA, CON FÁCIL ACCESO PARA SU INSPECCIÓN Y MANTENIMIENTO.	○ ACOTACIONES EN METROS.
	PARA LA INSTALACIÓN DE POSTES DE ALUMBRADO VER PLANO TIPO.	○ PARA EVITAR QUE LAS TUBERÍAS INSTALADAS RECIBAN MATERIAS EXTRANÍAS DEBERÁN DEJARSE TAPADOS TODAS LAS BOCAS HASTA SER CONECTADOS LOS EDIFICIOS O ACCESORIOS.	○ TODA MODIFICACIÓN ESTARÁ SUJETA A LA APROBACIÓN DEL DEPARTAMENTO DE PROYECTOS.
		○ TODOS LOS CAMBIOS DE DIRECCIÓN EN RAMALES SE HARÁN USANDO CONEXIONES, EVITANDO DOBLAR LA TUBERÍA.	○ EL POZO DE ABSORCIÓN SE LOCALIZARÁ A UNA DISTANCIA HORIZONTAL MÍNIMA DE 15.00 mts. DE CUALQUIER FUENTE DE ABASTECIMIENTO DE AGUA.
			○ LOS DIÁMETROS ESTÁN EN MILÍMETROS INDICADOS EN LA LÍNEA.
			○ TODA MODIFICACIÓN ESTÁ SUJETA A LA APROBACIÓN DEL DEPARTAMENTO DE PROYECTOS.

SIMBOLOGÍA ELÉCTRICA.

⊠	LUMINARIA INTERPERIE DE VAPOR DE SODIO A.P. DE 250W, 220 V PARA PUNTA DE POSTE, CON DIFUSOR MARCA HOLOPHANE.
■	TABLEROS DE CONTROL TIPO EMPOTRAR 10000 AMPS. CAPACIDAD INTERRUPTIVA NEMA-1 220/127V. H=1.70. MARCA SQUARED
⊠	REGISTRO EN PISO DE 0.60X0.60X.085M. CONSTRUÍDO EN TABIQUE ROJO PROVISIO CON TAPA DE CONCRETO ARMADO, MARCO Y CONTRAMARCO DE ÁNGULO UTILIZAR EL TIPO ADECUADO SEGÚN CARACTERÍSTICAS DEL TERRENO, VER PLANO TIPO.
<>	NÚMERO DE ALIMENTADOR CORRESPONDIENTE.
()	NÚMERO DE CIRCUITO CORRESPONDIENTE PARA ALUMBRADO EXTERIOR.
⊙	MEDIDOR DE C.F.E. CON BASE SOQUET MARCA CUTLER HAMMER
←	ACOMETIDA DE LA COMPAÑÍA SUMINISTRADORA 3F 4H B.T. 220 V.C.A.
⚡	TOMA DE TIERRA VARILLA COPERWELD DE 3.00 MTS MARCA IUSA


SIMBOLOGÍA HIDRAULICA.

---	SUMINISTRO DE AGUA FRÍA
---	VÁLVULA DE COMPUERTA
---	VÁLVULA DE RETENCIÓN
(M)	MEDIDOR
●	LLAVE PARA MANGUERA
---	TAPON MACHO
□	REGISTRO HIDRAULICO 30X30

SIMBOLOGÍA SANITARIA.

---	AGUAS NEGRAS
---	AGUAS JABONOSAS
→	SENTIDO DEL FLUJO
○	REGISTRO DE ALBAÑAL
□	POZO DE ABSORCIÓN
□	FOSA SÉPTICA
RE	REGISTRO EXISTENTE

LOCALIZACION.

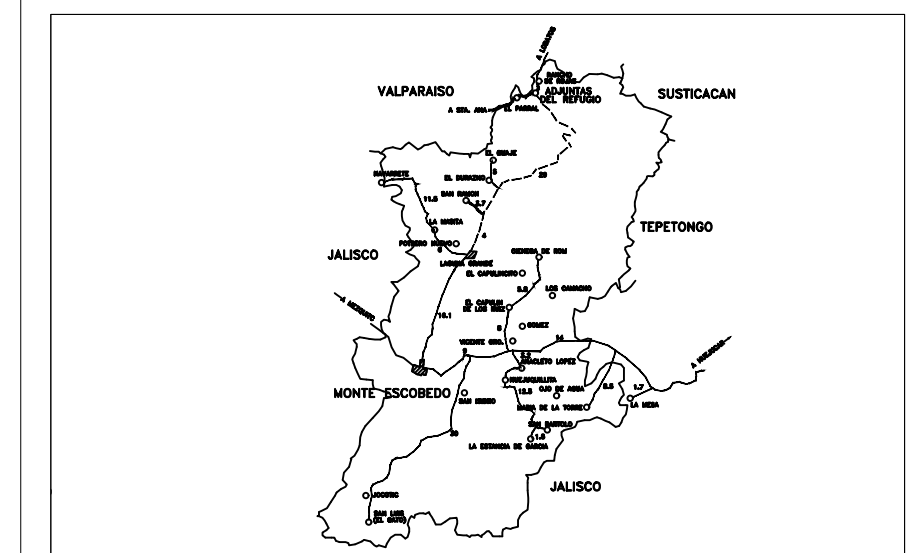

SUPERFICIE: 5508.00m²	INFRAESTRUCTURA URBANA:
ESTRATIGRAFÍA:	SERVICIO. SI NO
SONDEO. ESTRATO.	AGUA POTABLE A 30 M.
0.00 - .040	ELECTRICIDAD A 5M. 2H 5H
0.40 - 1.50	DRENAJE A 5M. 2H 5H
ARCILLAS EXPANSIVAS	TELÉFONO

ESCALA GRÁFICA.	VIENTOS DOMINANTES.	ORIENTACIÓN.
0 1 2 3 4	DIRECCIÓN: VELOCIDAD:	
MATERIALES DE LA REGIÓN.	ZONA SÍSMICA.	
PISOS: MUROS: CUBIERTAS:	B CAPACIDAD DE CARGA SUGERIDA: ft=0.7 kg/cm²	



LIC. DAVID MONREAL ÁVILA
ING. LAURA ELVIA BERMÚDEZ VALDÉS

revisó:
ARQ. IRENE MURILLO VILLAGRANA.
DPTO. DE PROYECTOS INZACo.
dibujó:
ARQ. FELICIA MARTÍNEZ GONZÁLEZ.

PLANTA DE CONJUNTO PRIMARIA "JUAN ALDAMA" C.C.T. 32DPR1269Z
ADJUNTAS DEL REFUGIO MONTE ESCOBEDO, ZACATECAS
REGIONAL METROS 11 200 MAYO/2023

PC-01