



CUADRO DE DATOS DEL POLIGONO					
DATOS DE CAMPO			COORDENADAS		
LADO	LONGITUD	RUMBO	Y	X	

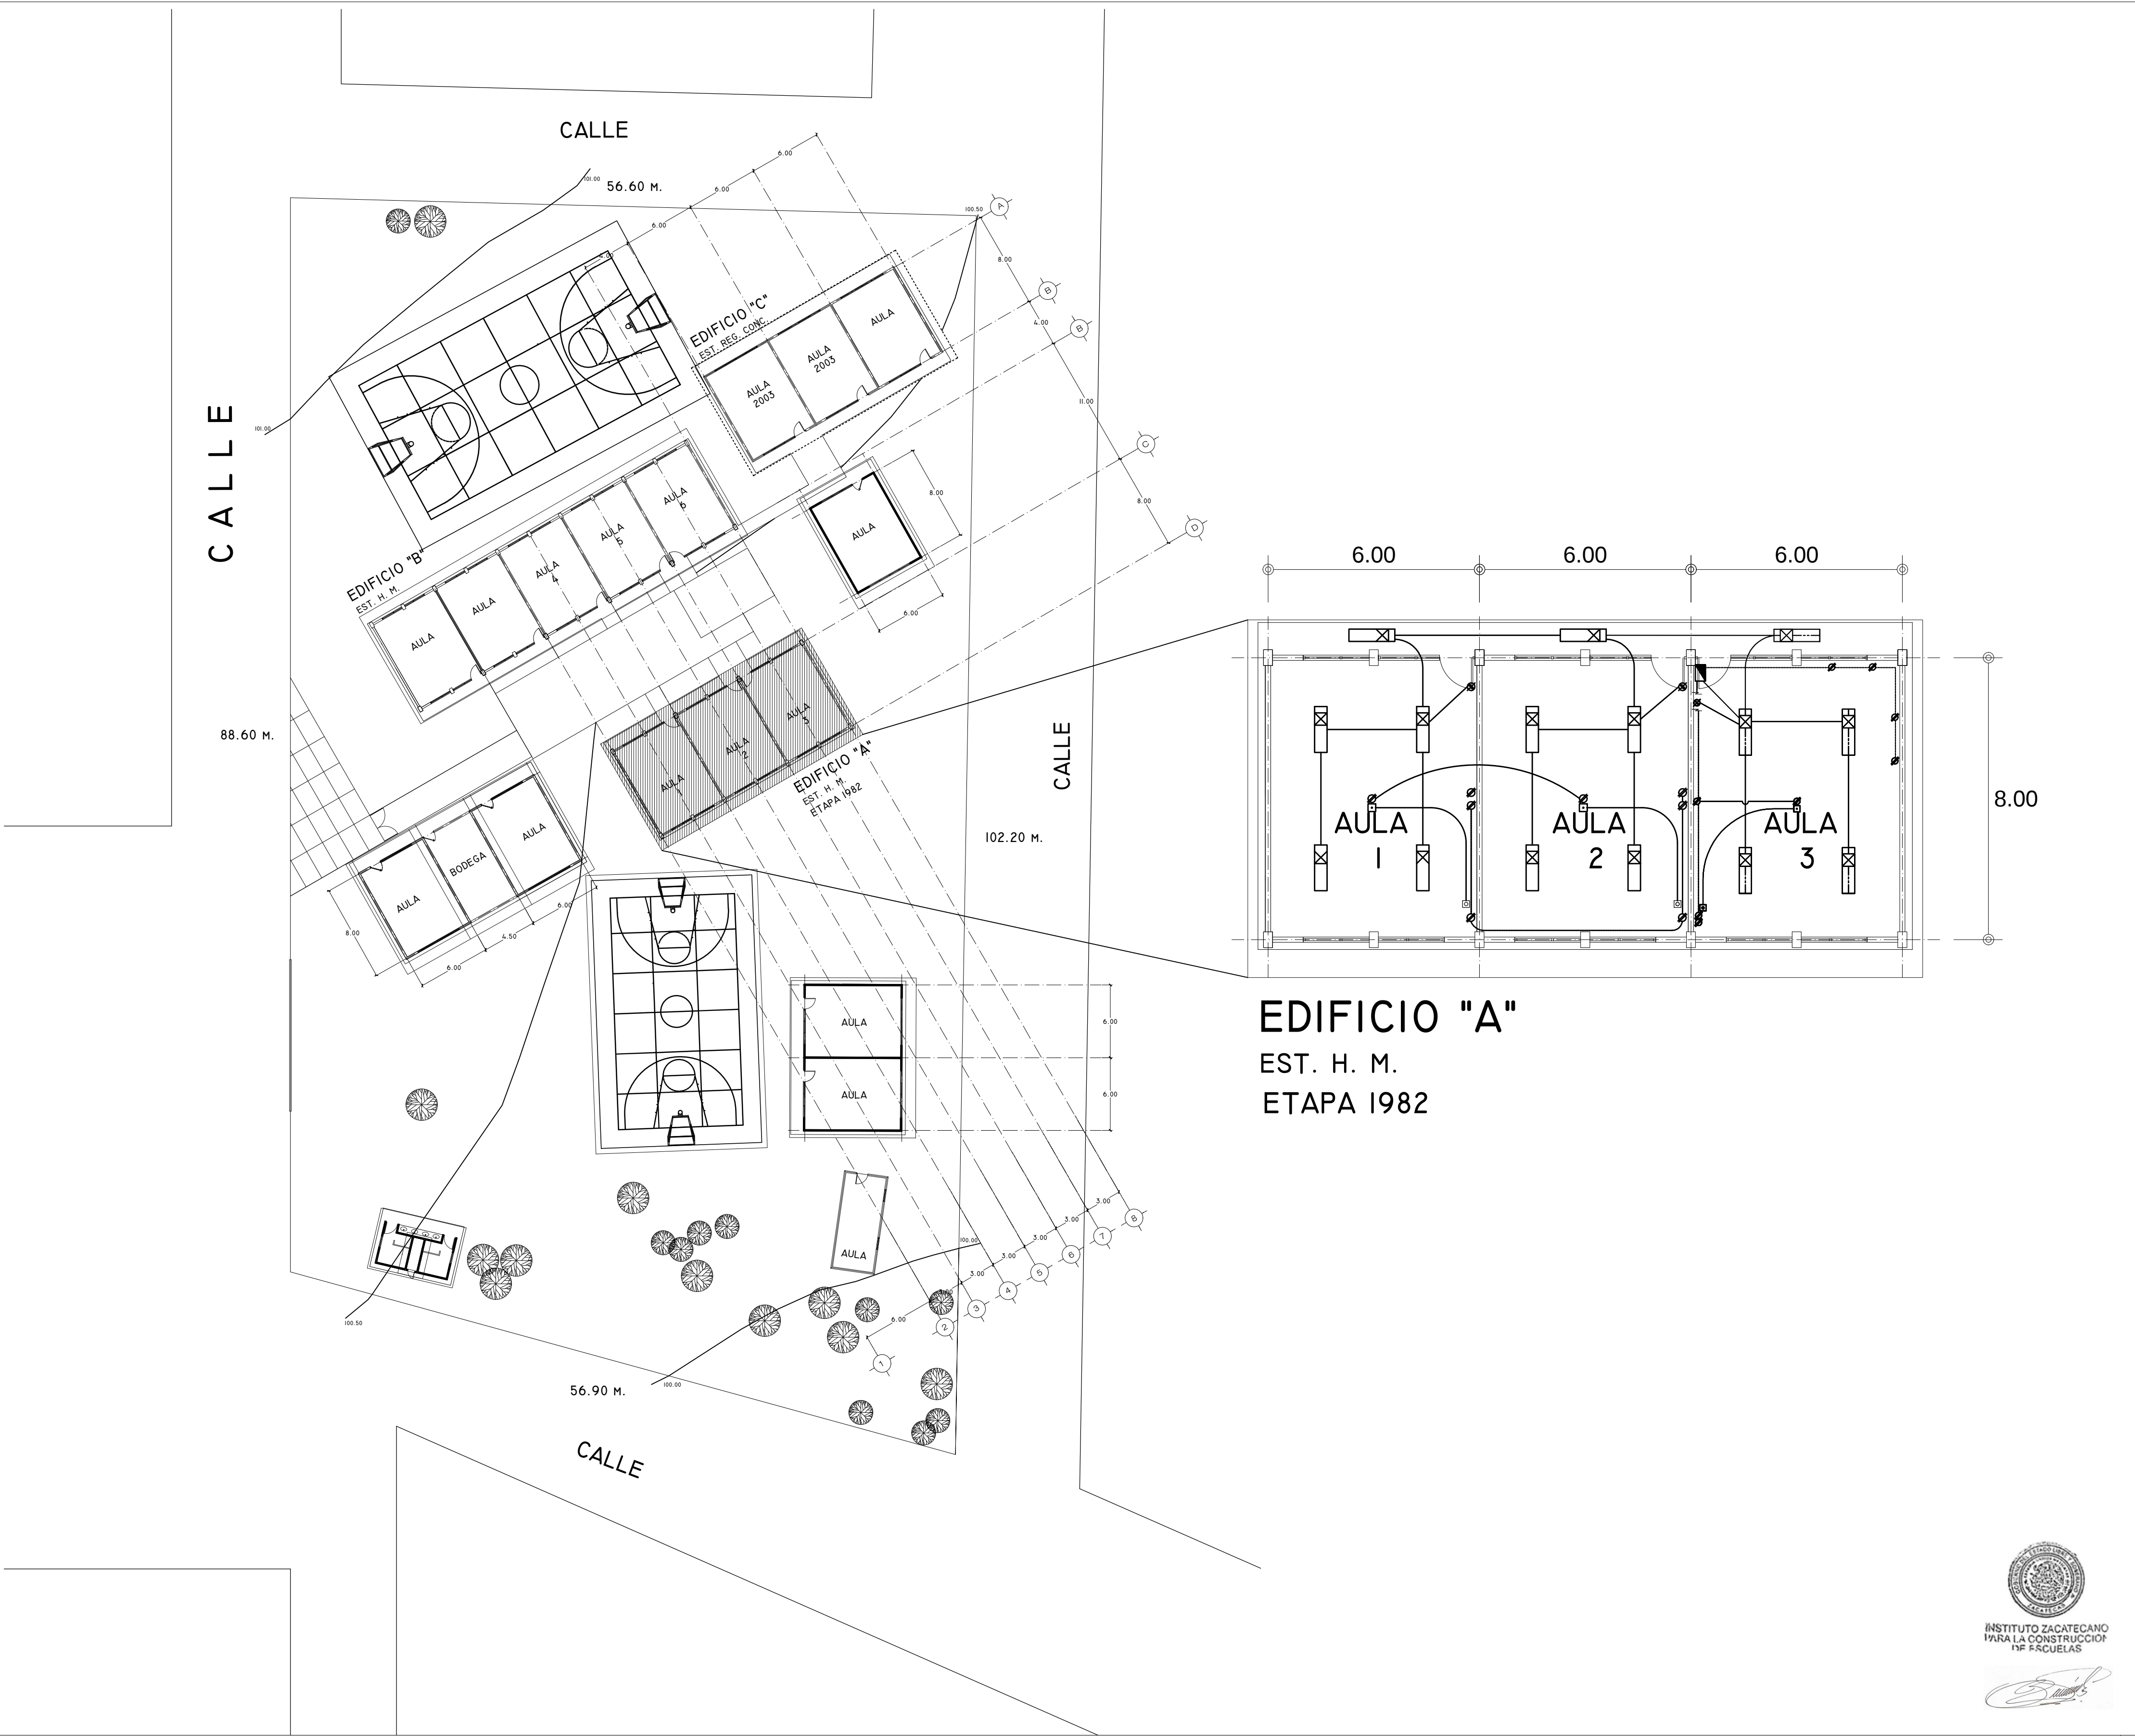

NOTAS GENERALES.

ETAPA 2023
-REHABILITACIÓN EDIFICIO "A"

LOCALIZACIÓN.

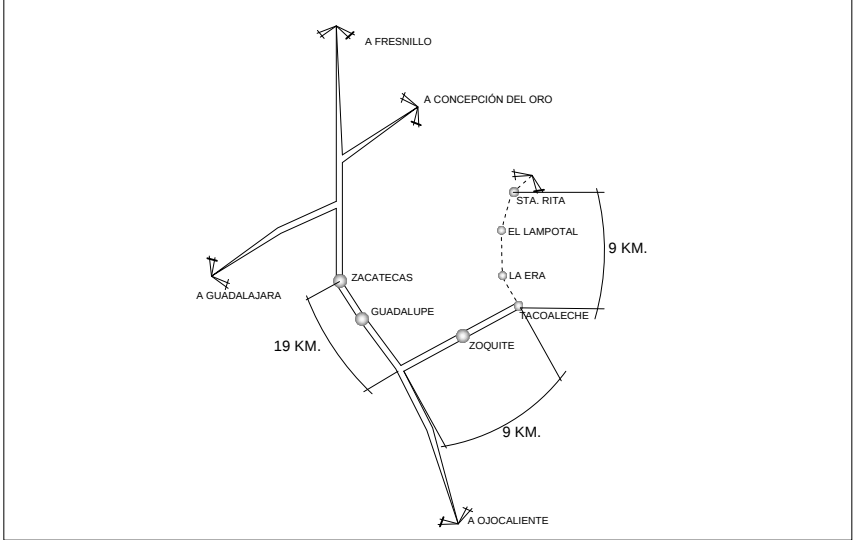

SUPERFICIE.	INFRAESTRUCTURA URBANA.	
5,345.00m ²	SERVICIO.	SI NO
ESTRATIGRAFÍA.	AGUA POTABLE	
SONDEO. ESTRATO.	ELECTRICIDAD	
.	DRENAJE	
.	TELÉFONO	

ESCALA GRÁFICA.	VIENTOS DOMINANTES.	ORIENTACIÓN.
0 1 2 3 4	DIRECCIÓN: SW-NE	
	VELOCIDAD:	
MATERIALES DE LA REGIÓN.	ZONA SISMICA.	
PISOS:		
MUROS:		
CUBIERTAS:	CAPACIDAD DE CARGA SUGERIDA.	

INSTITUTO ZACATECANO
PARA LA CONSTRUCCIÓN
DE ESCUELAS DEL
ESTADO DE ZACATECAS

LIC. DAVID MONREAL ÁVILA
GOBERNADOR DEL ESTADO DE ZACATECAS
ING. LAURA ELVIA BERMÚDEZ VALDÉS
Directora General del Instituto Zacatecano para la Construcción de Escuelas.
Revisó:
ARO. IRENE MURILLO VILLAGRANA.
proyectó:
DPTO. DE PROYECTOS InZaCe.
DISEÑO JES:
ARO. FELICIA MARTÍNEZ GONZÁLEZ/ARO. ANDREA MARTÍNEZ ESPARZA.

PC-01

PLANTA DE CONJUNTO.
escuela:
PRIMARIA "MIGUEL HIDALGO".
C.C.T. 32DPR0549C.
ubicación:
SANTA RITA,VETAGRANDE
ZACATECAS.
estructura:
H.M.-REGIONAL METROS 11 : 3 0 0 FEBRERO/2023.

ESPECIFICACIONES:

SIMBOLOGIA RED ELÉCTRICA

- LUMINARIA INTENSIFINE DE VAPOR DE SODIO A.P. DE 250W. 220 V PARA PUNTA DE POSTE. CON DEFUSOR MARCA HOSCHMANN.
- TABLERO DE CONTROL. TIPO EMPOTRAR 10000 AMPIS. CAPACIDAD INTERRUPTIVA NEMA 1. 220V127V. 40-170. MARCA SQUARED
- REGISTRO EN PISO DE 0.60X0.60X0.08M. CONSTRUÍDO EN TABIQUE ROJO PROVISTO CON TAPA DE CONCRETO ARMADO. MARCO Y CONTRAMARCO DE ANGULO UTILIZAR EL TIPO ADECUADO SEGUN CARACTERÍSTICAS DEL TERRENO. VER PLANO TIPO.
- <> NUMERO DE ALIMENTADOR CORRESPONDIENTE.
- () NUMERO DE CIRCUITO CORRESPONDIENTE PARA ALUMBRADO EXTERIOR.

- MEDIDOR DE C.F.E. CON BASE SOQUET MARCA CUTLER HAMMER
- ACOMETIDA DE LA COMPAÑIA SUMINISTRADORA 3F 4W B.T. 220 V.C.A.
- TOMA DE TIERRA. VANILLA COPPERWELD DE 3.00 MTS MARCA RUSA

PLANOS COMPLEMENTARIOS: