



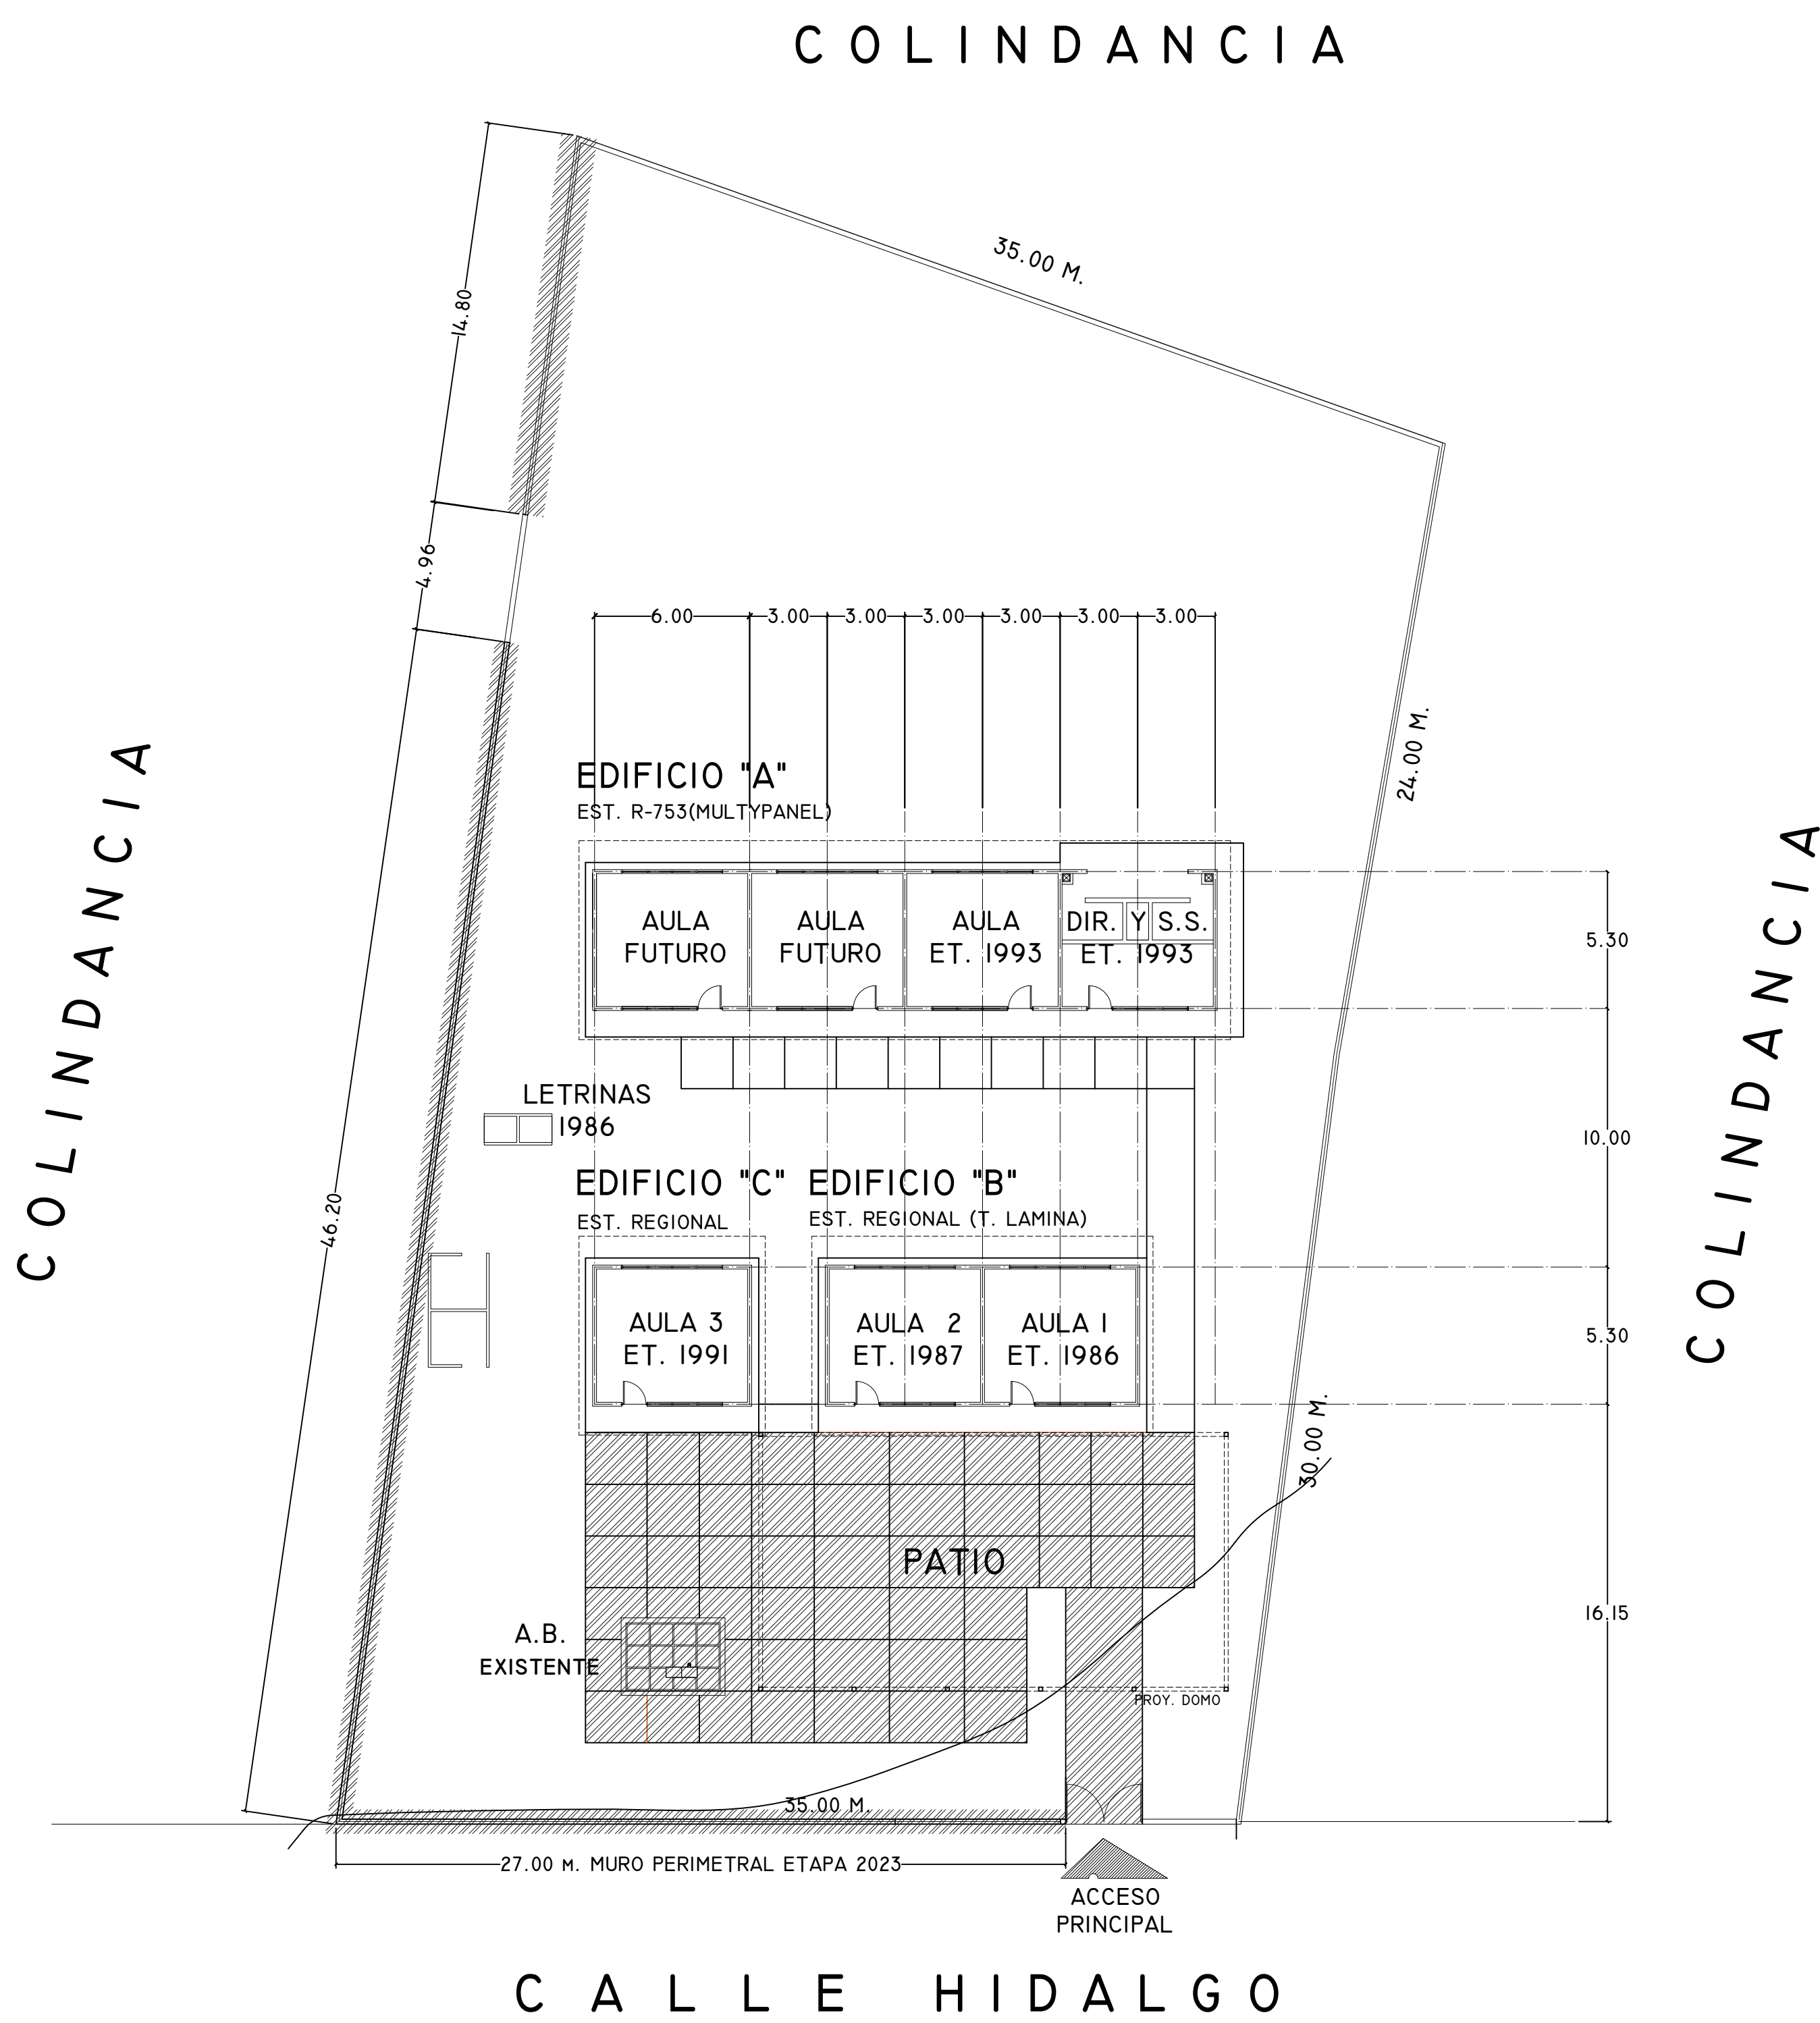

NOTAS GENERALES.

- ETAPA 2023
- REHABILITACIÓN DE PLAZA CÍVICA
 - CONSTRUCCIÓN DE MURO PERIMETRAL

LOCALIZACION.

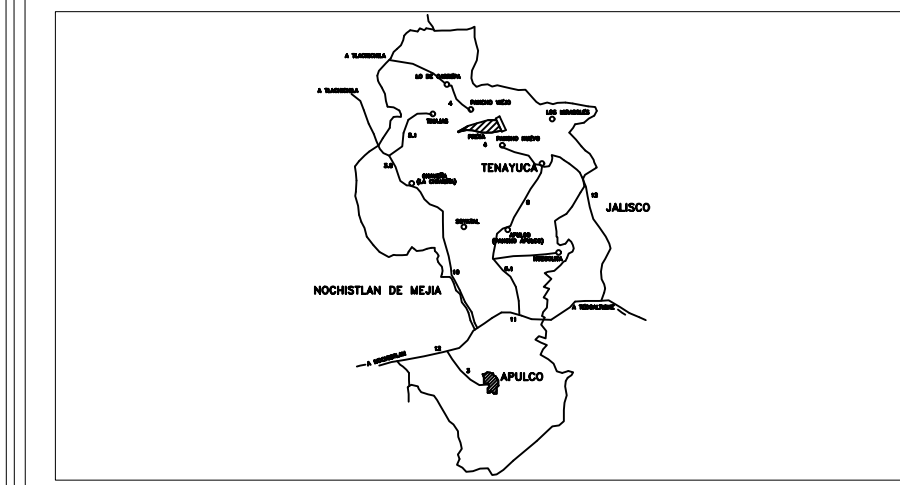

SUPERFICIE.	INFRAESTRUCTURA URBANA.	
2075.00 m²	SERVICIO.	SI NO
ESTRATIGRAFÍA.	AGUA POTABLE	
SONDEO, ESTRATO.	ELECTRICIDAD	
	DRENAJE	
	TELÉFONO	

ESCALA GRÁFICA.	IENTOS DOMINANTES.	ORIENTACIÓN.
0 1 2 3 4	DIRECCIÓN:	
	VELOCIDAD:	
MATERIALES DE LA REGIÓN.	ZONA SÍSMICA.	
PISOS:		
MUROS:		
CUBIERTAS:	CAPACIDAD DE CARGA SUGERIDA.	



INSTITUTO ZACATECANO
PARA LA CONSTRUCCIÓN
DE ESCUELAS DEL
ESTADO DE ZACATECAS

LIC. DAVID MONREAL ÁVILA
ING. LAURA ELVIA BERMÚDEZ VALDÉS

revisó:
ARQ. IRENE MURILLO VILLAGRANA.
proyecto:
DPTO. DE PROYECTOS InZaCo.
dibujó:
ARQ. FELICIA MARTÍNEZ GONZÁLEZ.

PC-01

PLANTA DE CONJUNTO
JARDIN DE NIÑOS "BRIGIDA ALFARO"
C.C.T. 32DJN0355Z
TENAYUCA
APULCO, ZACATECAS
REGIONAL METROS 1 : 2 0 0 ABRIL/2023

ESPECIFICACIONES:

PLANOS COMPLEMENTARIOS:
RE-01 RED ELECTRICA
RH-01 RED HIDRÁULICA
RS-01 RED SANITARIA