


CUADRO DE DATOS DEL POLIGONO					
DATOS DE CAMPO			COORDENADAS		
LADO	LONGITUD	RUMBO	Y	X	

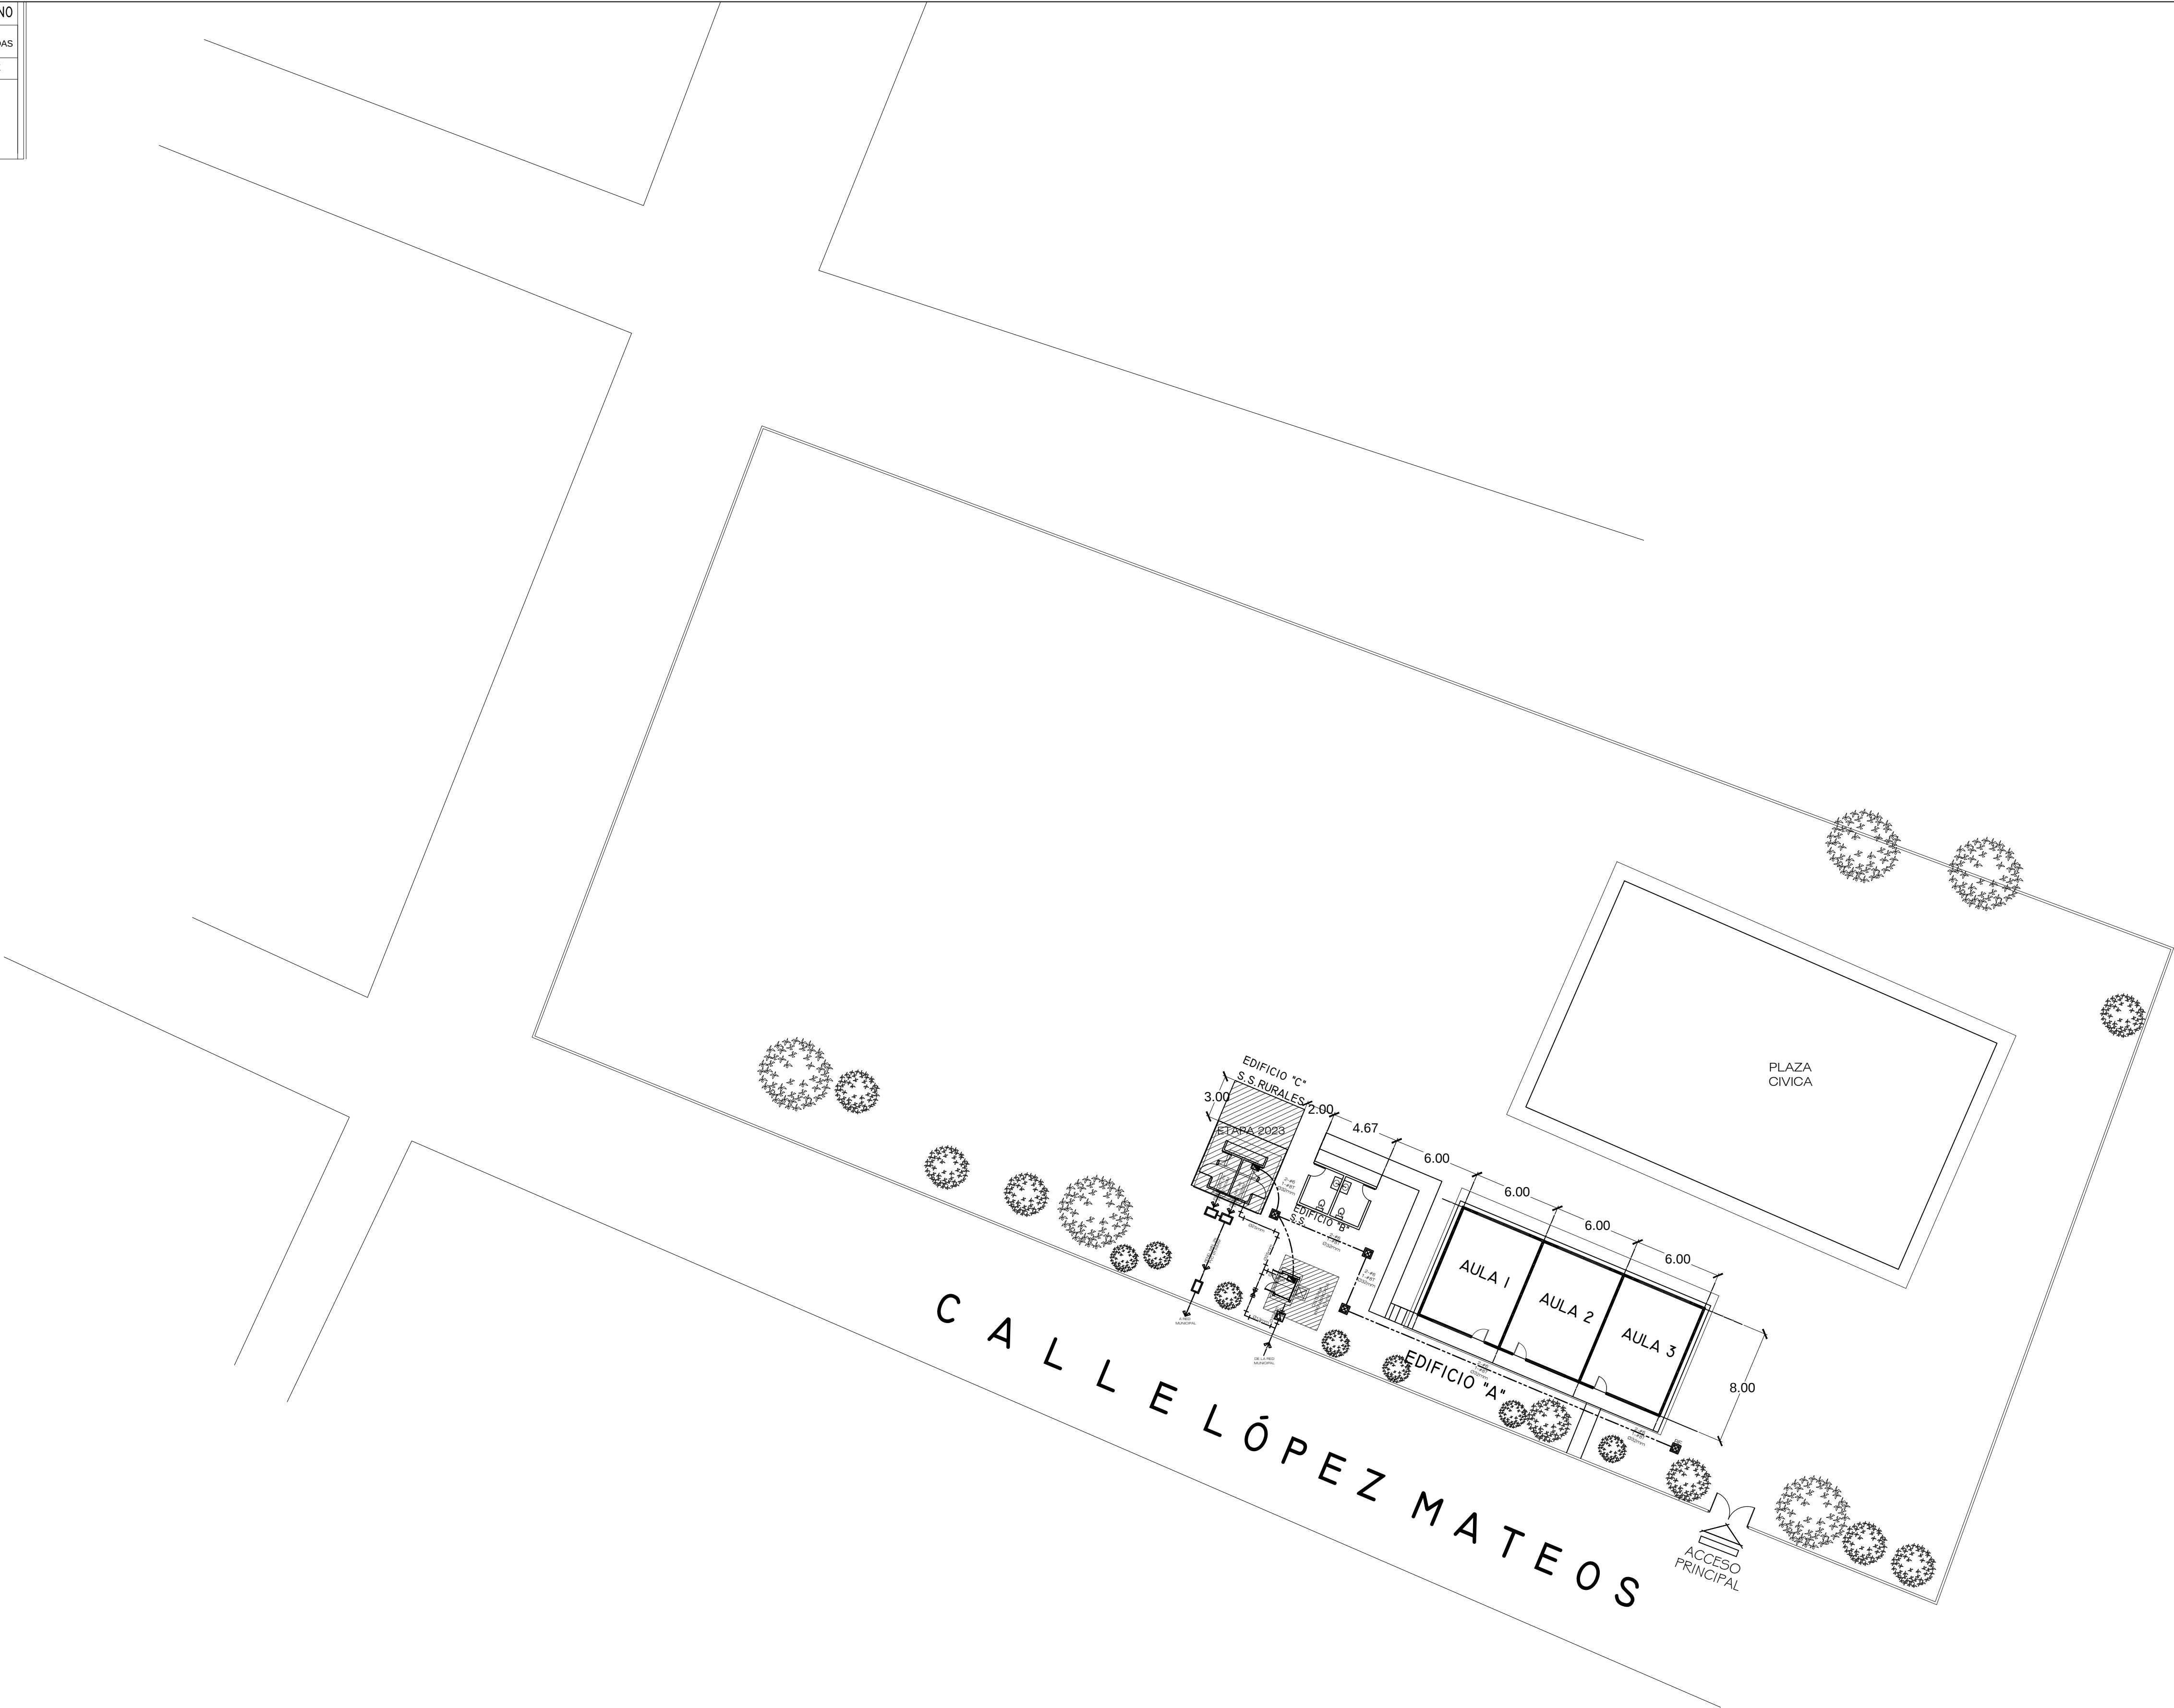


ESPECIFICACIONES:

PLANOS COMPLEMENTARIOS:

NOTAS GENERALES.

ETAPA 2023
-CONSTRUCCIÓN DE SERVICIOS
SANITARIOS RURALES.

LOCALIZACION.

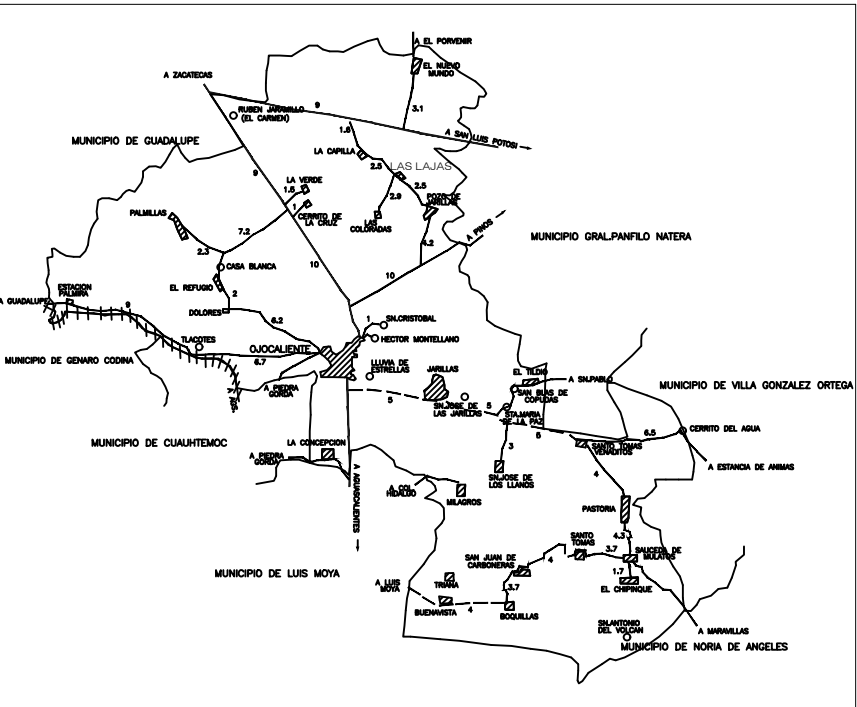

SUPERFICIE.	INFRAESTRUCTURA URBANA.	
2,670.00 m ²	SERVICIO.	SI NO
ESTRATIGRAFÍA.	AGUA POTABLE	
SONDEO. ESTRATO.	ELECTRICIDAD	
0.00 - 0.40	DRENAJE	
0.40 - 0.80	TELÉFONO	NO HAY
0.80		

ESCALA GRÁFICA.	VIENTOS DOMINANTES.	ORIENTACIÓN.
0 1 2 3 4	DIRECCIÓN:	
	VELOCIDAD:	
MATERIALES DE LA REGIÓN.	ZONA SÍSMICA.	
PISOS:		
MUROS:		
CUBIERTAS:		

INSTITUTO ZACATECANO
PARA LA CONSTRUCCIÓN
DE ESCUELAS DEL
ESTADO DE ZACATECAS

LIC. DAVID MONREAL ÁVILA
GOBERNADOR DEL ESTADO DE ZACATECAS
ING. LAURA ELVIA BERMÚDEZ VALDÉS
Directora General del Instituto Zacatecano para la Construcción de Escuelas.

ARQ. IRENE MURILLO VILLAGRANA.
proyectó:
DPTO. DE PROYECTOS InZaCe.
dibujó:
DPTO. DE PROYECTOS InZaCe./ARQ. ANDREA MARTÍNEZ ESPARZA.

PLANTA DE CONJUNTO.
escuela:
T.V. "ARTICULO 3º CONSTITUCIONAL"
C.C.T. 32ETV0157N.
ubicación:
LAS LAJAS,
OJOCALIENTE, ZACATECAS.
estructura:
METROS 1 : 2 5 0 MAYO/2023.

PC-01