



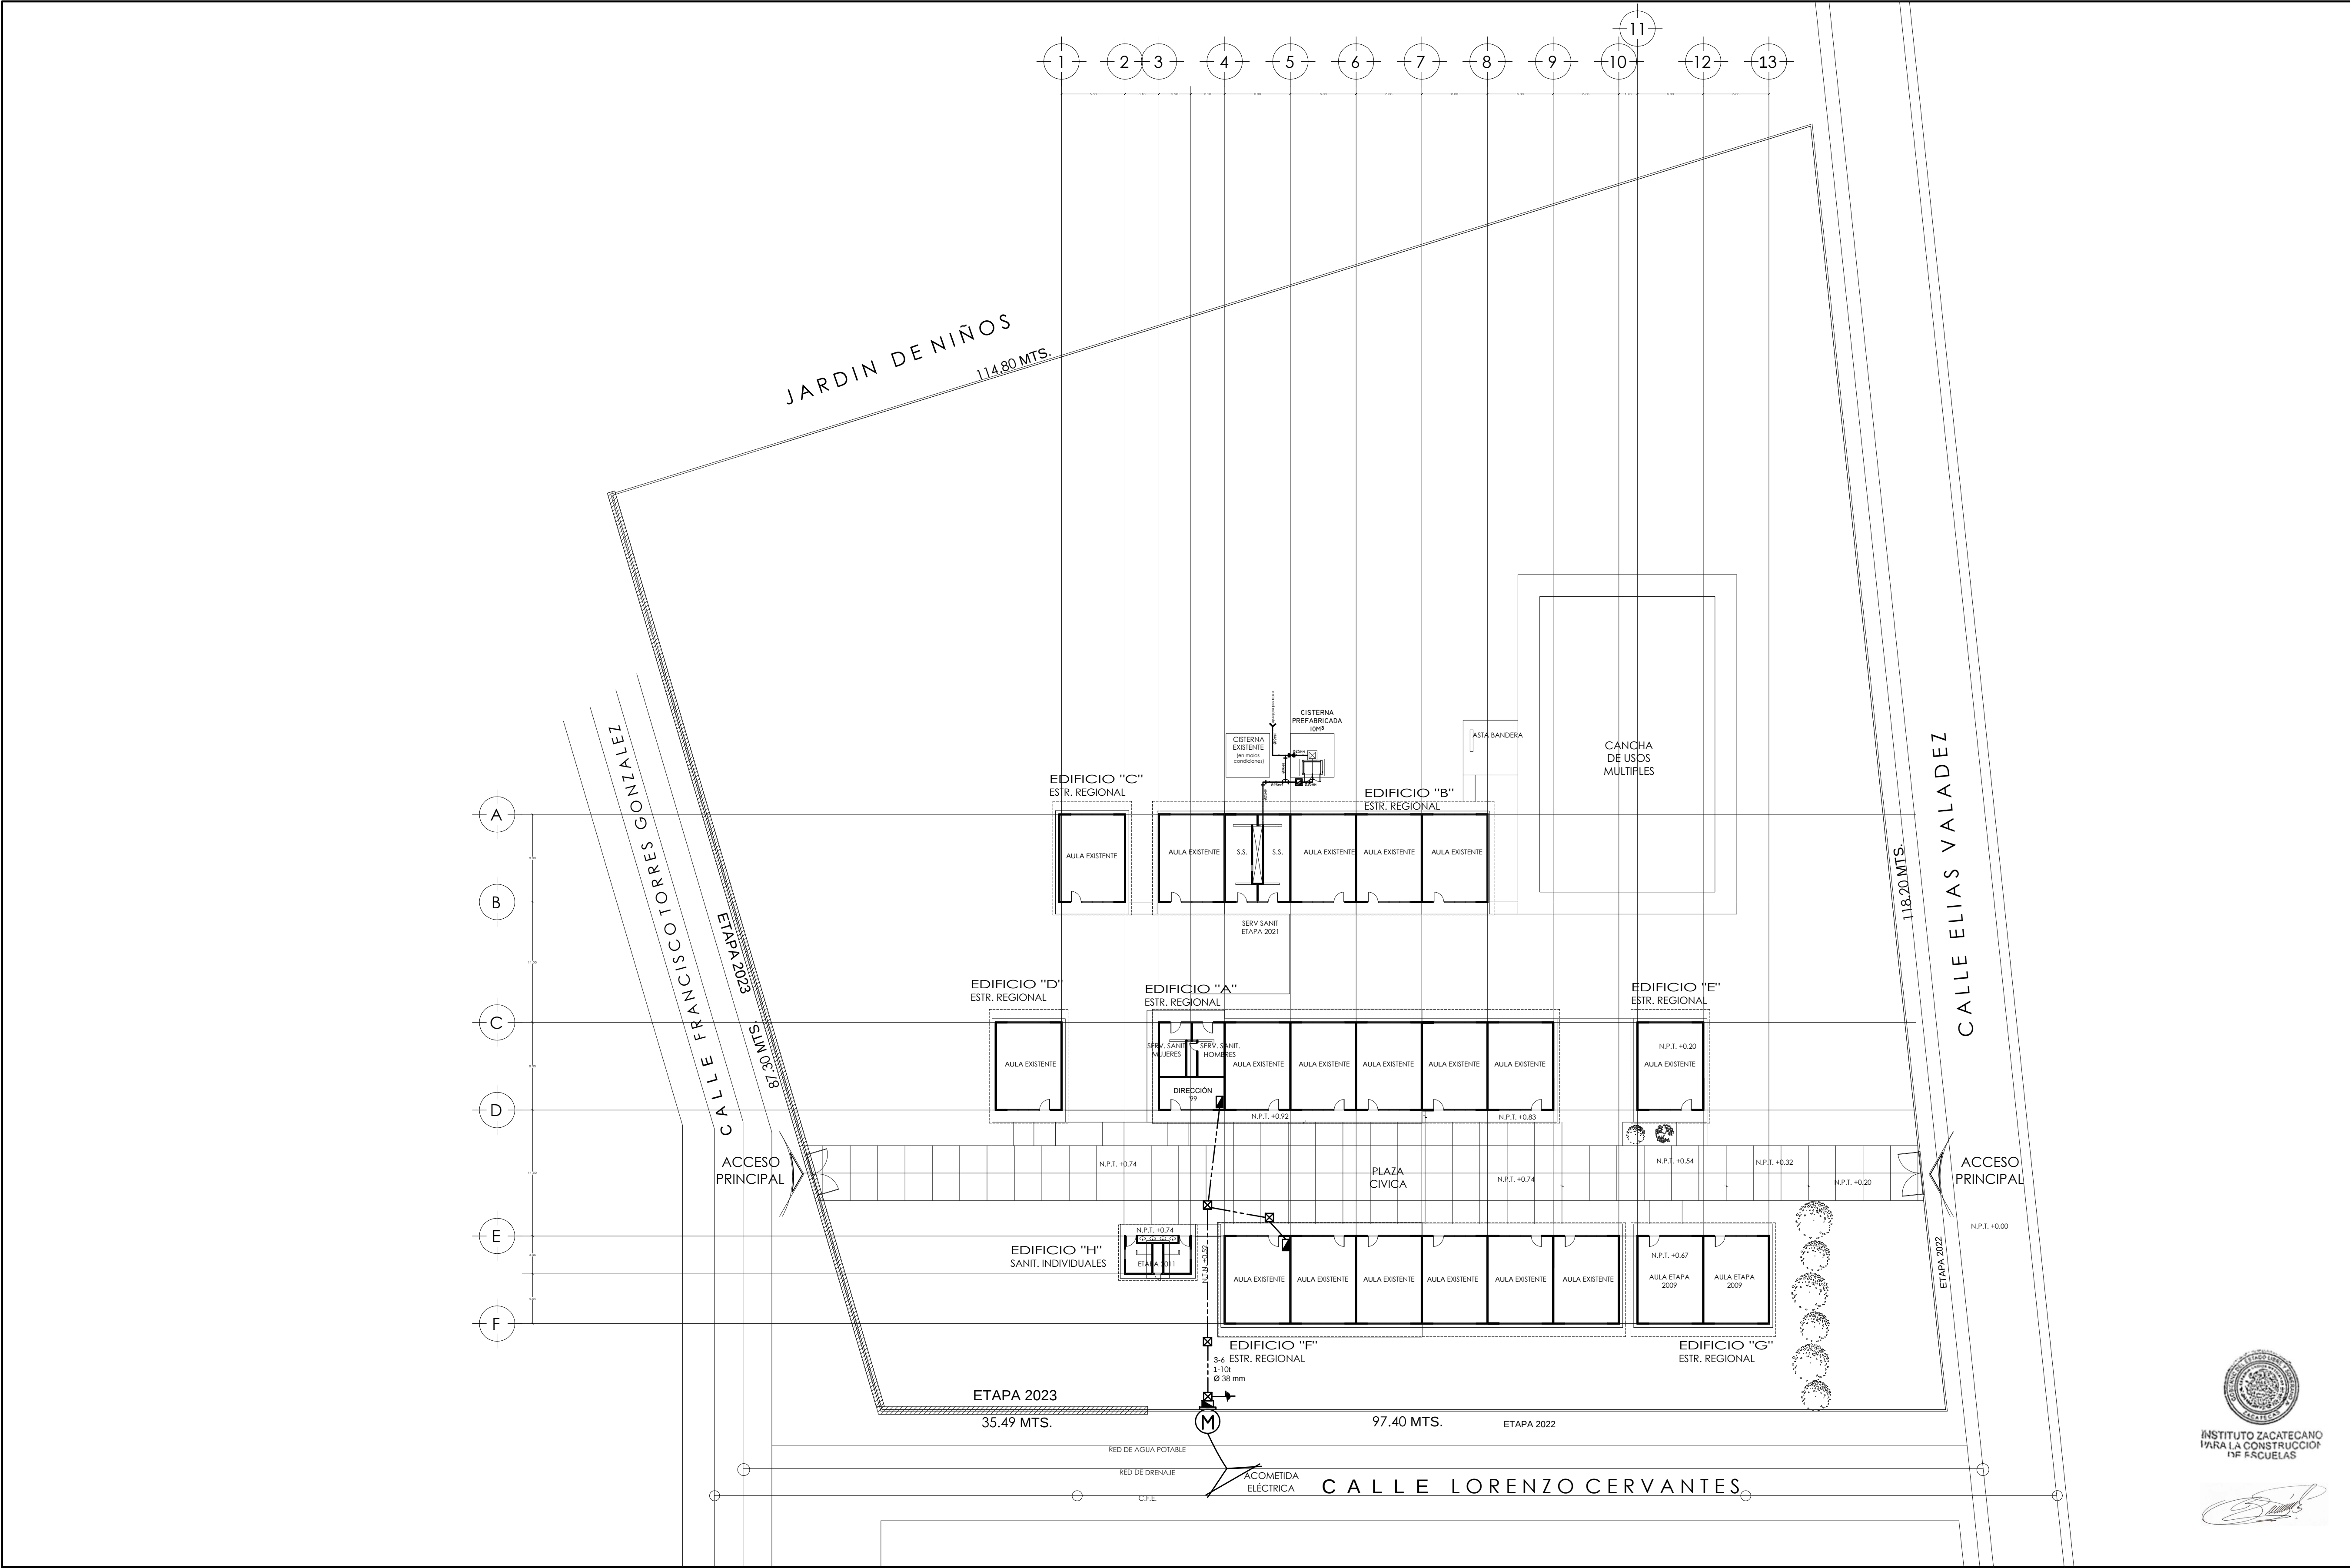

NOTAS GENERALES.

ETAPA 2023
CONSTRUCCION DE MURO PERIMETRAL

LOCALIZACION.

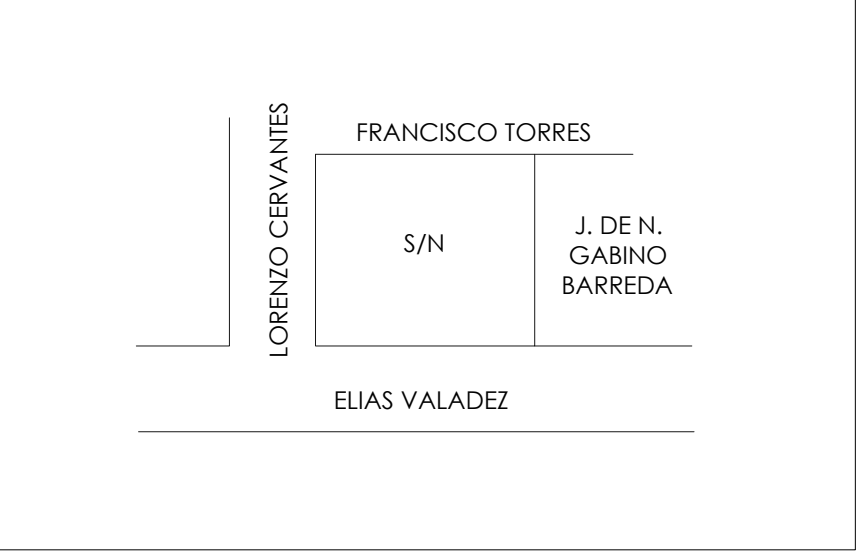

SUPERFICIE.	INFRAESTRUCTURA URBANA.
10,759.00 m ²	SERVICIO. SI NO
ESTRATIGRAFÍA.	AGUA POTABLE AL ESTE, OESTE Y SUR
SONDEO, ESTRATO.	ELECTRICIDAD AL ESTE, OESTE Y SUR
	DRENAJE AL ESTE, OESTE Y SUR
	TELÉFONO

ESCALA GRÁFICA.	VIENTOS DOMINANTES.	ORIENTACIÓN.
	DIRECCIÓN: .	
MATERIALES DE LA REGIÓN.	VELOCIDAD: .	
PISOS:		
MURCOS:		
CUBIERTAS:		

INSTITUTO ZACATECANO
PARA LA CONSTRUCCIÓN
DE ESCUELAS DEL
ESTADO DE ZACATECAS

LIC. DAVID MONREAL ÁVILA.
GOBERNADOR DEL ESTADO DE ZACATECAS.
ING. LAURA ELVIA BERMÚDEZ VALDÉS
Directora General del Instituto Zacatecano para la Construcción de Escuelas.
PROYECTO:
ARQ. IRENE MURILLO VILLAGRANA.
PROYECTO:
DPTO. DE PROYECTOS InZaCo.
DISEÑO:
ARQ. JOSE CALLOS LUNA SILVA/ARQ.ANDREA MARTINEZ ESPARZA.

PLANTA DE CONJUNTO.
PRIMARIA "RAFAEL RAMIREZ CASTAÑEDA".
C.C.T. 32DPR1725Y
COL. PAMANES ESCOBEDO.
OJOCALIENTE, ZACATECAS.
REGIONAL DE CONCRETO METROS 11 3 00 MAYO/2023

ESPECIFICACIONES:

PLANOS COMPLEMENTARIOS:

PC-01