



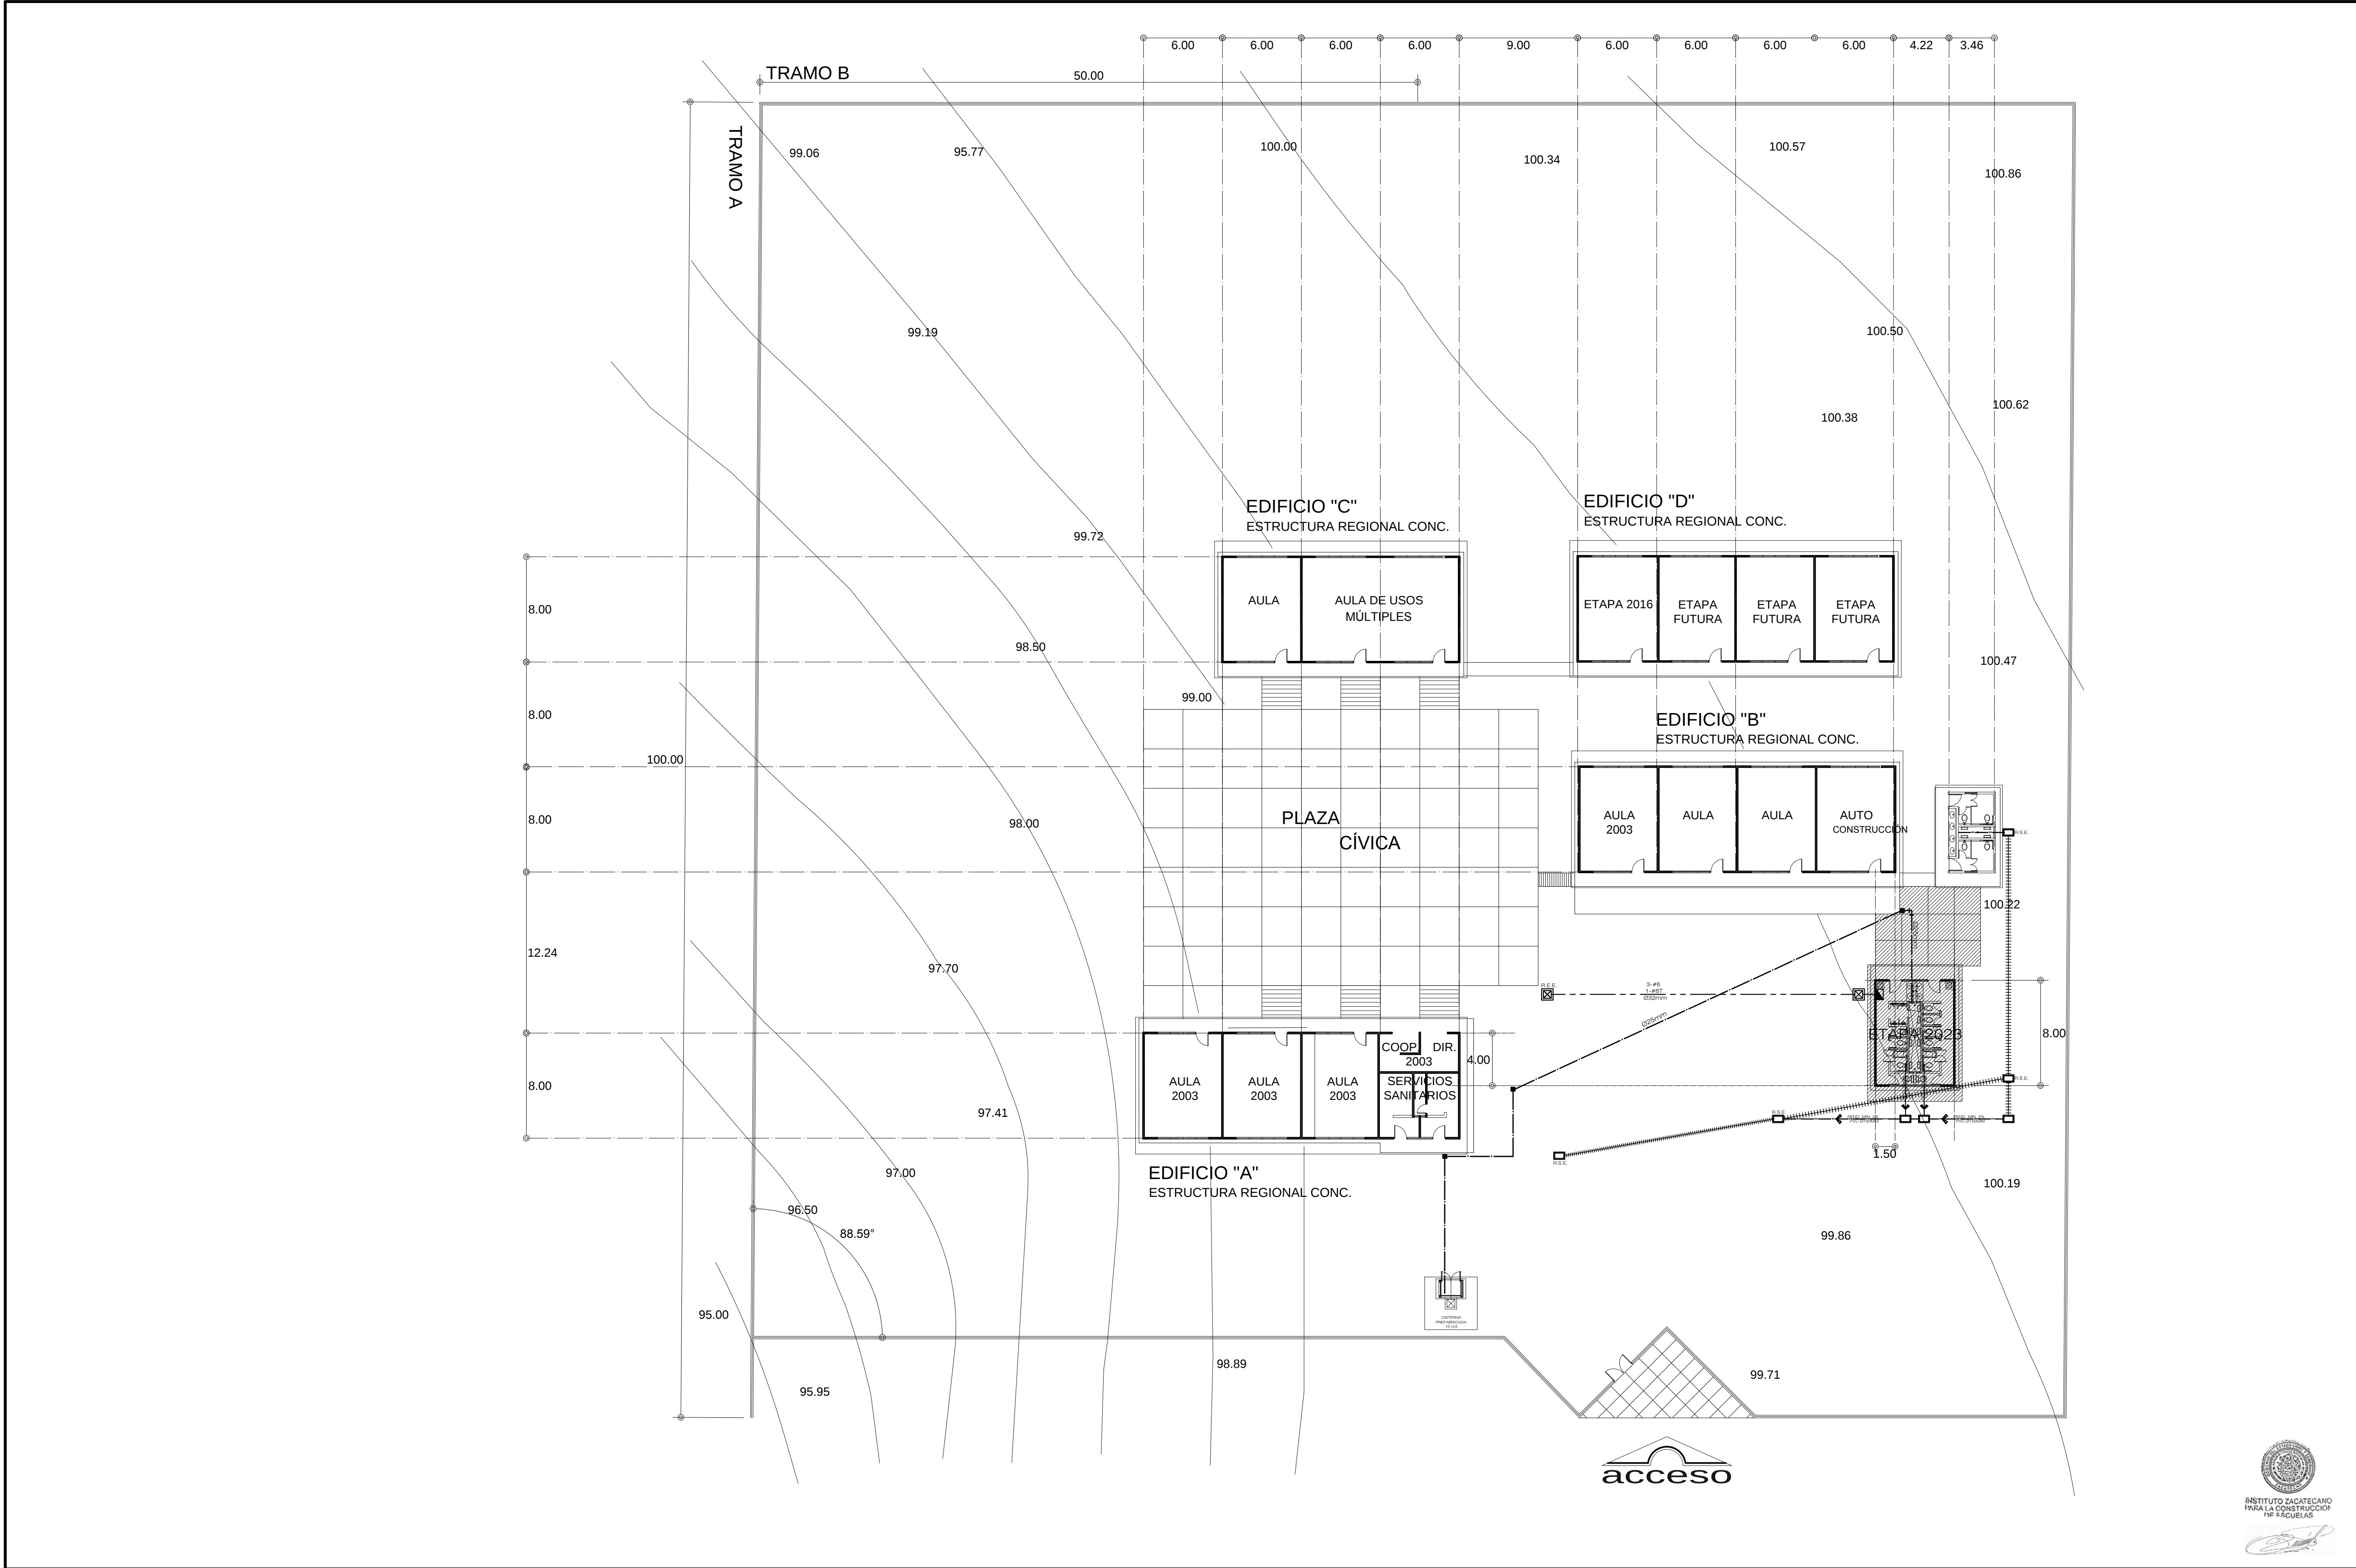

NOTAS GENERALES.

ETAPA 2023
CONSTRUCCIÓN DE SERVICIOS SANITARIOS
REGIONALES.

LOCALIZACION.

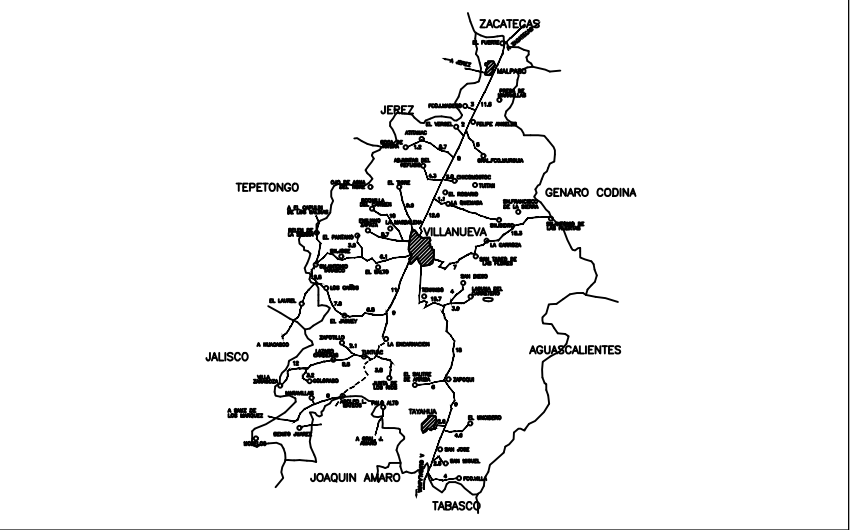

SUPERFICIE	INFRAESTRUCTURA URBANA.
971.48 M ²	SERVICIO. SI NO
ESTRATIGRAFÍA.	AGUA POTABLE
SONDEO. ESTRATO.	ELECTRICIDAD
0.00 - 0.30	DRENAJE
0.30 - 0.90	TELÉFONO
0.90 -	

ESCALA GRÁFICA.	VIENTOS DOMINANTES.	ORIENTACIÓN.
0 1 2 3 4	DIRECCIÓN:	
	VELOCIDAD:	
MATERIALES DE LA REGIÓN.	ZONA SÍSMICA.	
PISOS:		
MUROS:		
CUBIERTAS:		

**INSTITUTO ZACATECANO
PARA LA CONSTRUCCIÓN
DE ESCUELAS DEL
ESTADO DE ZACATECAS**

LIC. DAVID MONREAL ÁVILA
ING. LAURA ELVIA BERMÚDEZ VALDÉS
ARQ. IRENE MURILLO VILLAGRANA.
DPTO. DE PROYECTOS InZaCo.
ARQ. CARLOS CASTILLO RAMÍREZ/ARQ. ANDREA MARTÍNEZ ESPARZA.

PC-01

PLANTA DE CONJUNTO
PRIMARIA "RAFAEL RAMÍREZ".
C.C.T. 32DPR2479L

VILLANUEVA, ZACATECAS
REGIONAL METROS 11 250 MAYO/2023

ESPECIFICACIONES:

SIMBOLOGÍA RED ELÉCTRICA

- LUMINARIA INTERFERENTE DE VAPOR DE SODIO A.P. DE 250W. 220 V PARA PUNTA DE POSTE. CON DIVISOR MARCA HOLCHANCE
- TABLEROS DE CONTROL TIPO EMPOTRAR 10000 AMP. CAPACIDAD INTERRUPTIVA NEMA 3 220V 127V. H11.75. MARCA SQUARED
- REGISTRO EN PISO DE 6.6X6X.6X.6 CM. CONSTRUÍDO EN TABIQUE BLOX PROVISIO CON TAPA DE CONCRETO ARMADO MARCO Y CONTRAMARCO DE ANULO UTILIZAR EL TIPO ADECUADO SEGUN CARACTERISTICAS DEL TERRENO. VER PLANO TIPO.
- NUMERO DE ALIMENTADOR CORRESPONDIENTE.
- NUMERO DE CIRCUITO CORRESPONDIENTE PARA ALUMBRADO EXTERIOR.

SIMBOLOGÍA RED HIDRÁULICA.

- SUMINISTRO DE AGUA FRIA
- VÁLVULA DE COMPUERTA
- VÁLVULA DE RETENCION
- MEDIDOR
- LLAVE PARA MANGUERA
- TAPON MACHO
- REGISTRO HIDRAULICO 80X30

SIMBOLOGÍA RED SANITARIA

- DRENAJE AGUAS NEGRAS Y JABONOSAS.
- REGISTRO DE ALBAÑAL DE 60 X 80 CMS.
- FLUJO DE RED SANITARIA.

PLANOS COMPLEMENTARIOS: