


COLINDANCIA

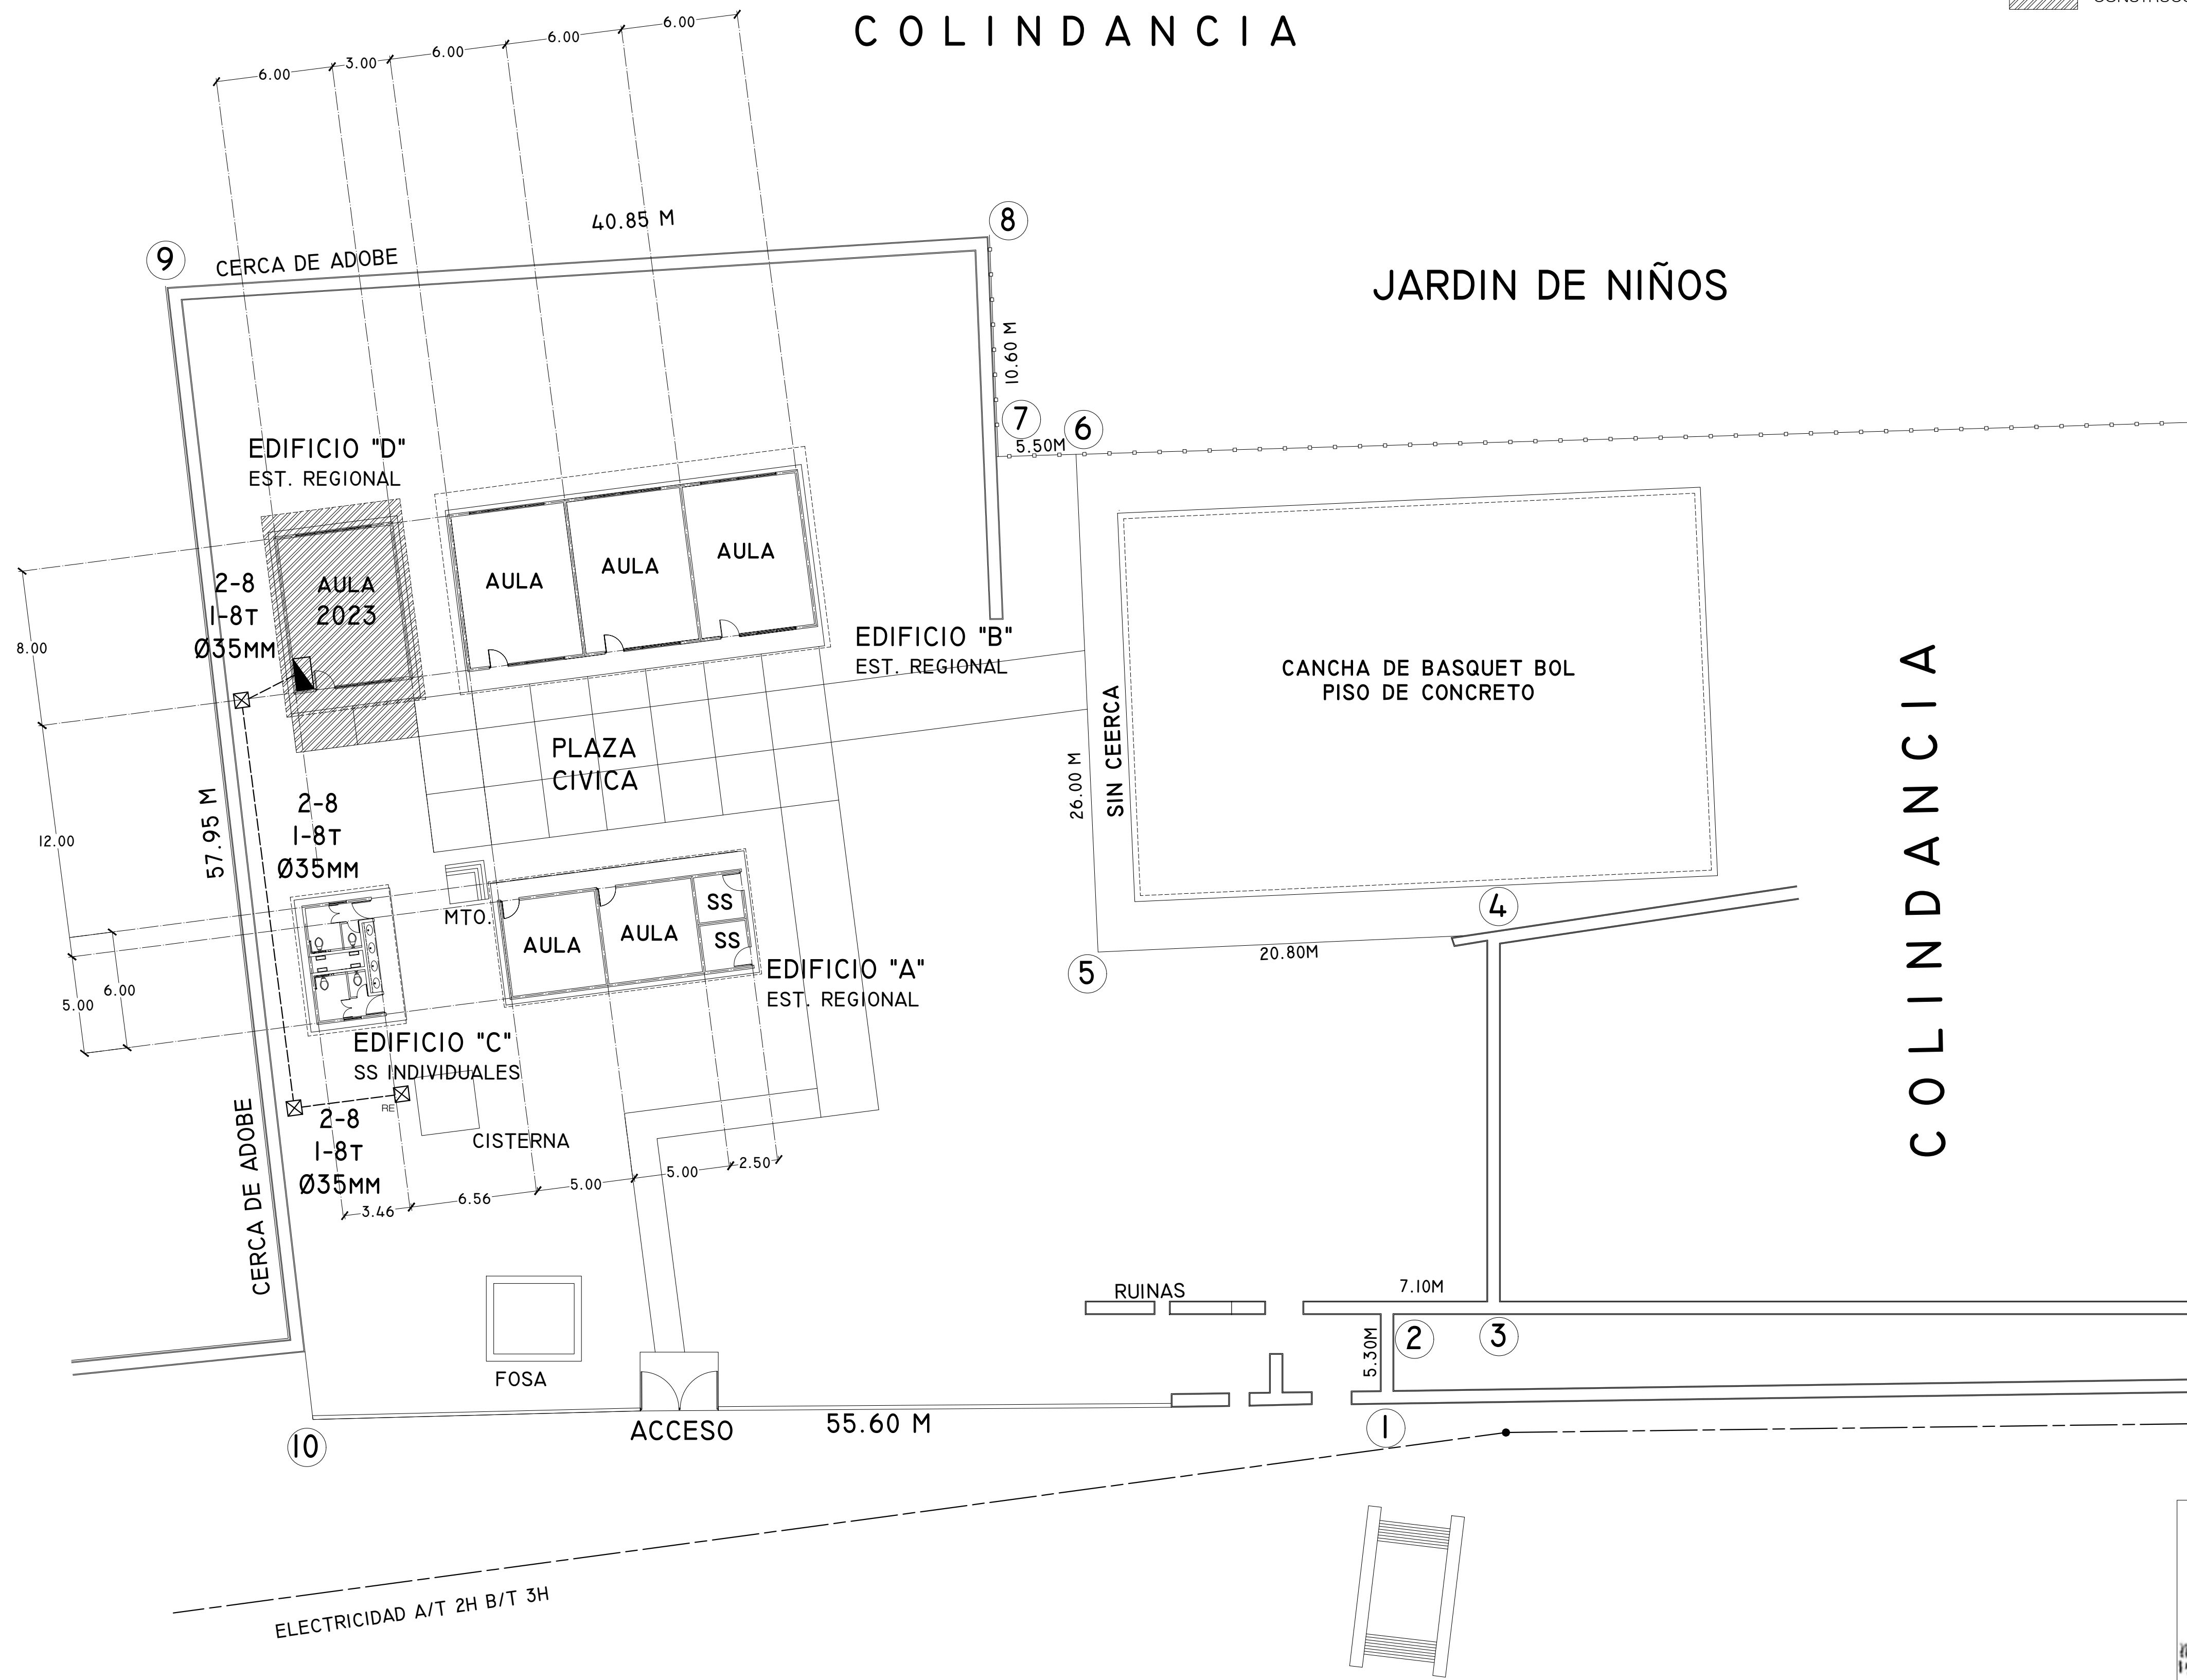

ETAPA 2023:
CONSTRUCCIÓN DE AULA DIDÁCTICA

COLINDANCIA

JARDIN DE NIÑOS

COLINDANCIA

NOTAS GENERALES.

- PARA CALIBRES N° 8 Y N° 10 DEBERAN UTILIZARSE EMPALMES MANUALES SENCILLOS Y ESTÁNDARES. Y PARA CALIBRES N° 8 O MAYORES EMPALMES CON CONECTORES DE PERNO PARTIDO (PERRO), EN AMBOS CASOS SE UTILIZARAN TRES CAPAS DE CINTA DE HULE, 3 CAPAS DE CINTA SCOTCH Y UN BAÑO DE BARNIZ ROJO.
- LA ALTURA DE LOS TABLEROS DE CONTROL SERA DE 1.70M. DE N.P.T. A CENTRO DE LOS MISMO. A MENOS QUE SE INDIQUE OTRA ALTAURA DIFERENTE Y PARA SU INSTALACION VER PLANO TIPO C-2.4 Y ESPECIFICACIONES COMPLE.
- DEBERA UTILIZARSE TUBERIA CONDUIT PVC TIPO PESADO DE LOS DIAMETROS INDICADOS.
- PARA CALIBRES N° 8 O MAYORES DEBERA UTILIZARSE CONDUCTOR TIPO VINANIL 900, VINICON O SIMILAR.
- PARA TUBERIA MAYOR DE Ø 51 mm DEBERA UTILIZARSE TUBERIA CONDUIT DE ASBESTO CEMENTO DE Ø 102 mm.
- CUANDO LA CONSTRUCCION DE LA ESCUELA SE REALICE EN ETAPAS, DEBERAN CONSTRUIRSE UNICAMENTE LOS DUCTOS NECESARIOS PARA ALIMENTAR LOS EDIFICIOS Y OBRA COMPLEMENTARIA, ALAMBRANDOSE SOLO LO REQUERIDO POR LA ETAPA EN CONSTRUCCION.
- LAS LUMINARIAS Y REGISTROS EXTERIORES DEBERAN LOCALIZARSE A 0.50 M. MINIMO DEL PARAMENTO DE PLAZAS Y ANDADORES.
- PARA LA INSTALACION DE POSTES DE ALUMBRADO VER PLANO TIPO.
- UTILIZAR ESTE PLANO EXCLUSIVAMENTE PARA INSTALACION ELECTRICA
- TODA LA INSTALACION Y EQUIPO DEBERA ATERRIZARSE ATRAVES DE UN HILO DE TIERRA DEL CALIBRE INDICADO Y UNA VARILLA COOPER WELD DE Ø 21 mm ENTERRADA EN EL REGISTRO EXTERIOR ANEXO AL MURO DE ACOMETIDA. EL CONDUCTOR DEL ELECTRODO DE PUESTA A TIERRA DEBE ESTAR CONECTADO AL CONDUCTOR PUESTO A TIERRA DE LA ACOMETIDA. EN CUALQUIER PUNTO ACCESIBLE DEL LADO DE LA CARGA DE LA ACOMETIDA HASTA LA TERMINAL O BARRA A LA QUE ESTE CONECTADO EL CONDUCTOR PUESTO A TIERRA DE LA ACOMETIDA EN EL MEDIO DE DESCONEXION. EL CONDUCTOR PUESTO A TIERRA SE DEBE LLEVAR HASTA CADA MEDIO DE DESCONEXION Y DEBE UNIRSE A LA ENVOLVENTE DE CADA UNO DE ELLOS (ART. 250-25 NOM 001 SEDE 2005).

SIMBOLOGÍA.

- ☒ LUMINARIA INTENSIVAS DE VAPOR DE SODIO A.P. DE 250W, 220 V PARA PUNTA DE POSTE, CON DIFUSOR MARCA HOLOPHANE
- ☒ TABLERO DE CONTROL TIPO EMPOTRAR 10000 AMPS, CAPACIDAD INTERRUPTIVA NEMA-1 220127V, H=1.70, MARCA SQUARED
- ☒ REGISTRO EN PISO DE 0.60X0.60X0.08M, CONSTRUIDO EN TABIQUE ROJO, PROVISIO CON TAPA DE CONCRETO ARMADO, MARCO Y CONTRAMARCO DE ANGULO UTILIZAR EL TIPO ADECUADO SEGUN CARACTERISTICAS DEL TERRENO, VER PLANO TIPO.
- <> NUMERO DE ALIMENTADOR CORRESPONDIENTE.
- () NUMERO DE CIRCUITO CORRESPONDIENTE PARA ALUMBRADO EXTERIOR.
- ⊙ MEDIDOR DE C.F.E. CON BASE SOQUET MARCA CUTLER HAMMER
- ← ACOMETIDA DE LA COMPAÑIA SUMINISTRADORA 3F 4H 8.T. 220 V.C.A.
- ⚡ TOMA DE TIERRA VARILLA COPPERWELD DE 3.00 MTS MARCA IUSA
- RE: REGISTRO EXISTENTE

CÓDIGO DE COLORES.

NETO: BLANCO
PASE: CUALQUIER COLOR EXCEPTO BLANCO Y VERDE.

TIERRA FISICA: DESNUDO.

LOCALIZACION.



SUPERFICIE:		INFRAESTRUCTURA URBANA:	
3,408.92 M2	SERVICIO:	SI	NO
ESTRATIGRAFIA:	AGUA POTABLE		50 M AL PONIENTE
SONDEO:	ELECTRICIDAD		2 M AL NORTE
	DRENAJE		
	TELÉFONO		

ESCALA GRÁFICA:	VIENTOS DOMINANTES:	ORIENTACIÓN:
0 1 2 3 4	DIRECCIÓN:	
	VELOCIDAD:	
MATERIALES DE LA REGIÓN:	ZONA SÍSMICA:	
PISOS:		
MUROS:		
CUBIERTAS:		



LIC. DAVID MONREAL ÁVILA
ING. LAURA ELVIA BERMÚDEZ VALDÉS
Director General del Instituto Zacatecano para la Construcción de Escuelas

Proyecto:
ARQ. IRENE MURILLO VILLAGRANA.
DPTO. DE PROYECTOS InZaCo.
DISEÑO:
ARQ. CLAUDIA ROJAS ESPINOSA / ARQ. FELICIA MARTÍNEZ GONZÁLEZ.

PC-01

PLANTA DE CONJUNTO
T.V. SECUNDARIA "ZACATECAS"
C.C.T. 32ETV0812K
SAIN BAJO
SAIN ALTO, ZACATECAS
REGIONAL METROS 11 : 2 0 0 MAYO/2023

ESPECIFICACIONES:

PLANOS COMPLEMENTARIOS: