



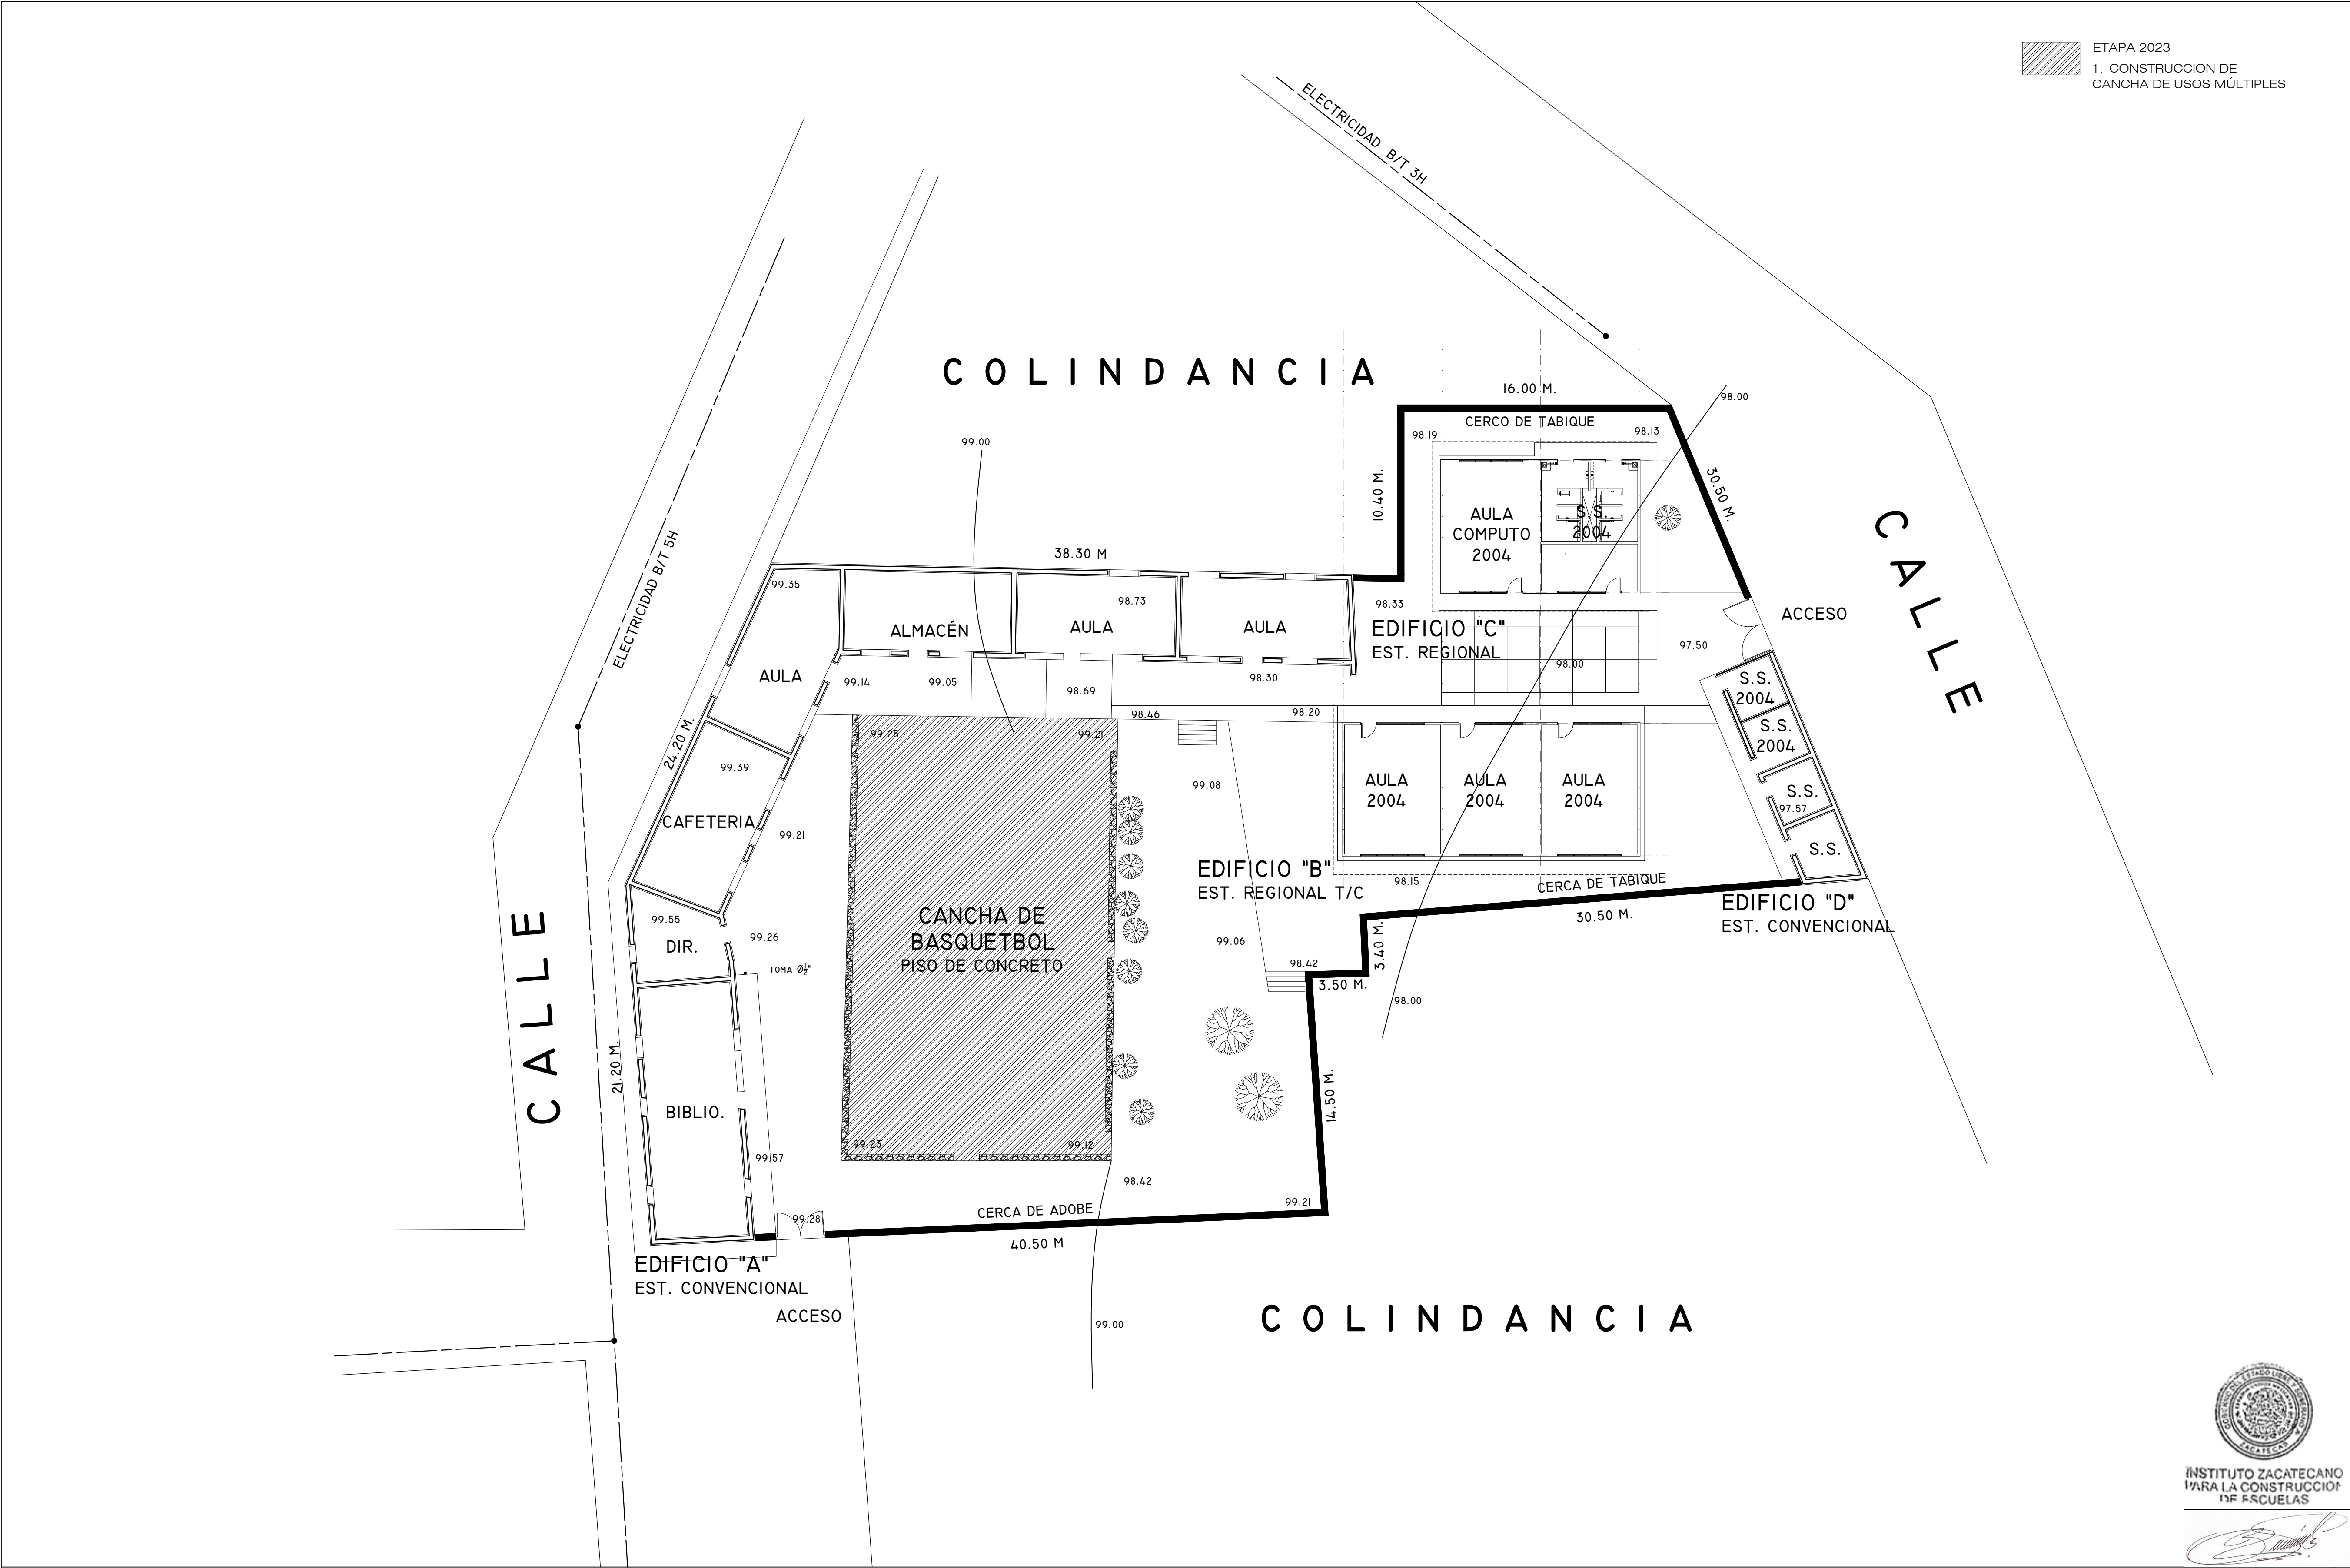

ETAPA 2023
1. CONSTRUCCION DE
CANCHA DE USOS MÚLTIPLES

NOTAS GENERALES.

LOCALIZACION.

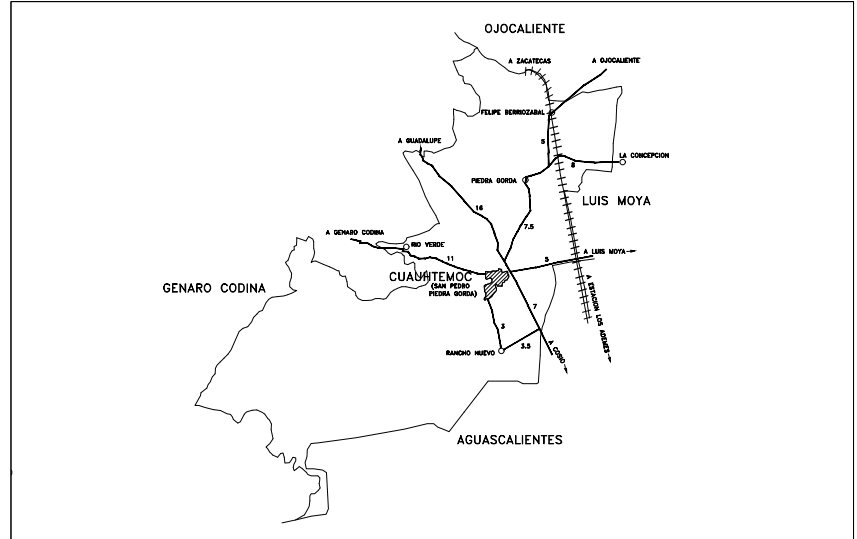

SUPERFICIE	INFRAESTRUCTURA URBANA
2375.74 M ²	SERVICIO. SI NO
ESTRATIGRAFIA.	AGUA POTABLE A 5M. AL PONIENTE Y 012" TERRENO
SONDEO.	ELECTRICIDAD A 4M. AL PONIENTE B/T 5H
ESTRATO.	DRENAJE 7" AL ORIENTE RED DE 60"
0.00 - 0.30	TELEFONO
0.30 - 1.00	
1.00	

ESCALA GRÁFICA.	VIENTOS DOMINANTES.	ORIENTACIÓN.
0 1 2 3 4	DIRECCIÓN: VELOCIDAD:	
MATERIALES DE LA REGIÓN.	ZONA SÍSMICA.	
PISOS:		
MUROS:		
CUBIERTAS:		

INSTITUTO ZACATECANO PARA LA CONSTRUCCIÓN DE ESCUELAS DEL ESTADO DE ZACATECAS

LIC. DAVID MONREAL ÁVILA
ING. LAURA ELVIA BERMÚDEZ VALDÉS
ARQ. IRENE MURILLO VILLAGRANA.
DPTO. DE PROYECTOS InZaCo.
ARQ. FELICIA MARTÍNEZ GONZÁLEZ.

PC-01

PLANTA DE CONJUNTO
T.V. SECUNDARIA "JUAN DE LA BARRERA"
C.C.T. 32ETV0256N
PIEDRA GORDA
CUAUHTEMOC, ZACATECAS
REGIONALMETROS 11 200 MAYO/2023

ESPECIFICACIONES:

PLANOS COMPLEMENTARIOS: