


CUADRO DE DATOS DEL POLIGONO					
DATOS DE CAMPO			COORDENADAS		
LADO	LONGITUD	RUMBO	Y	X	

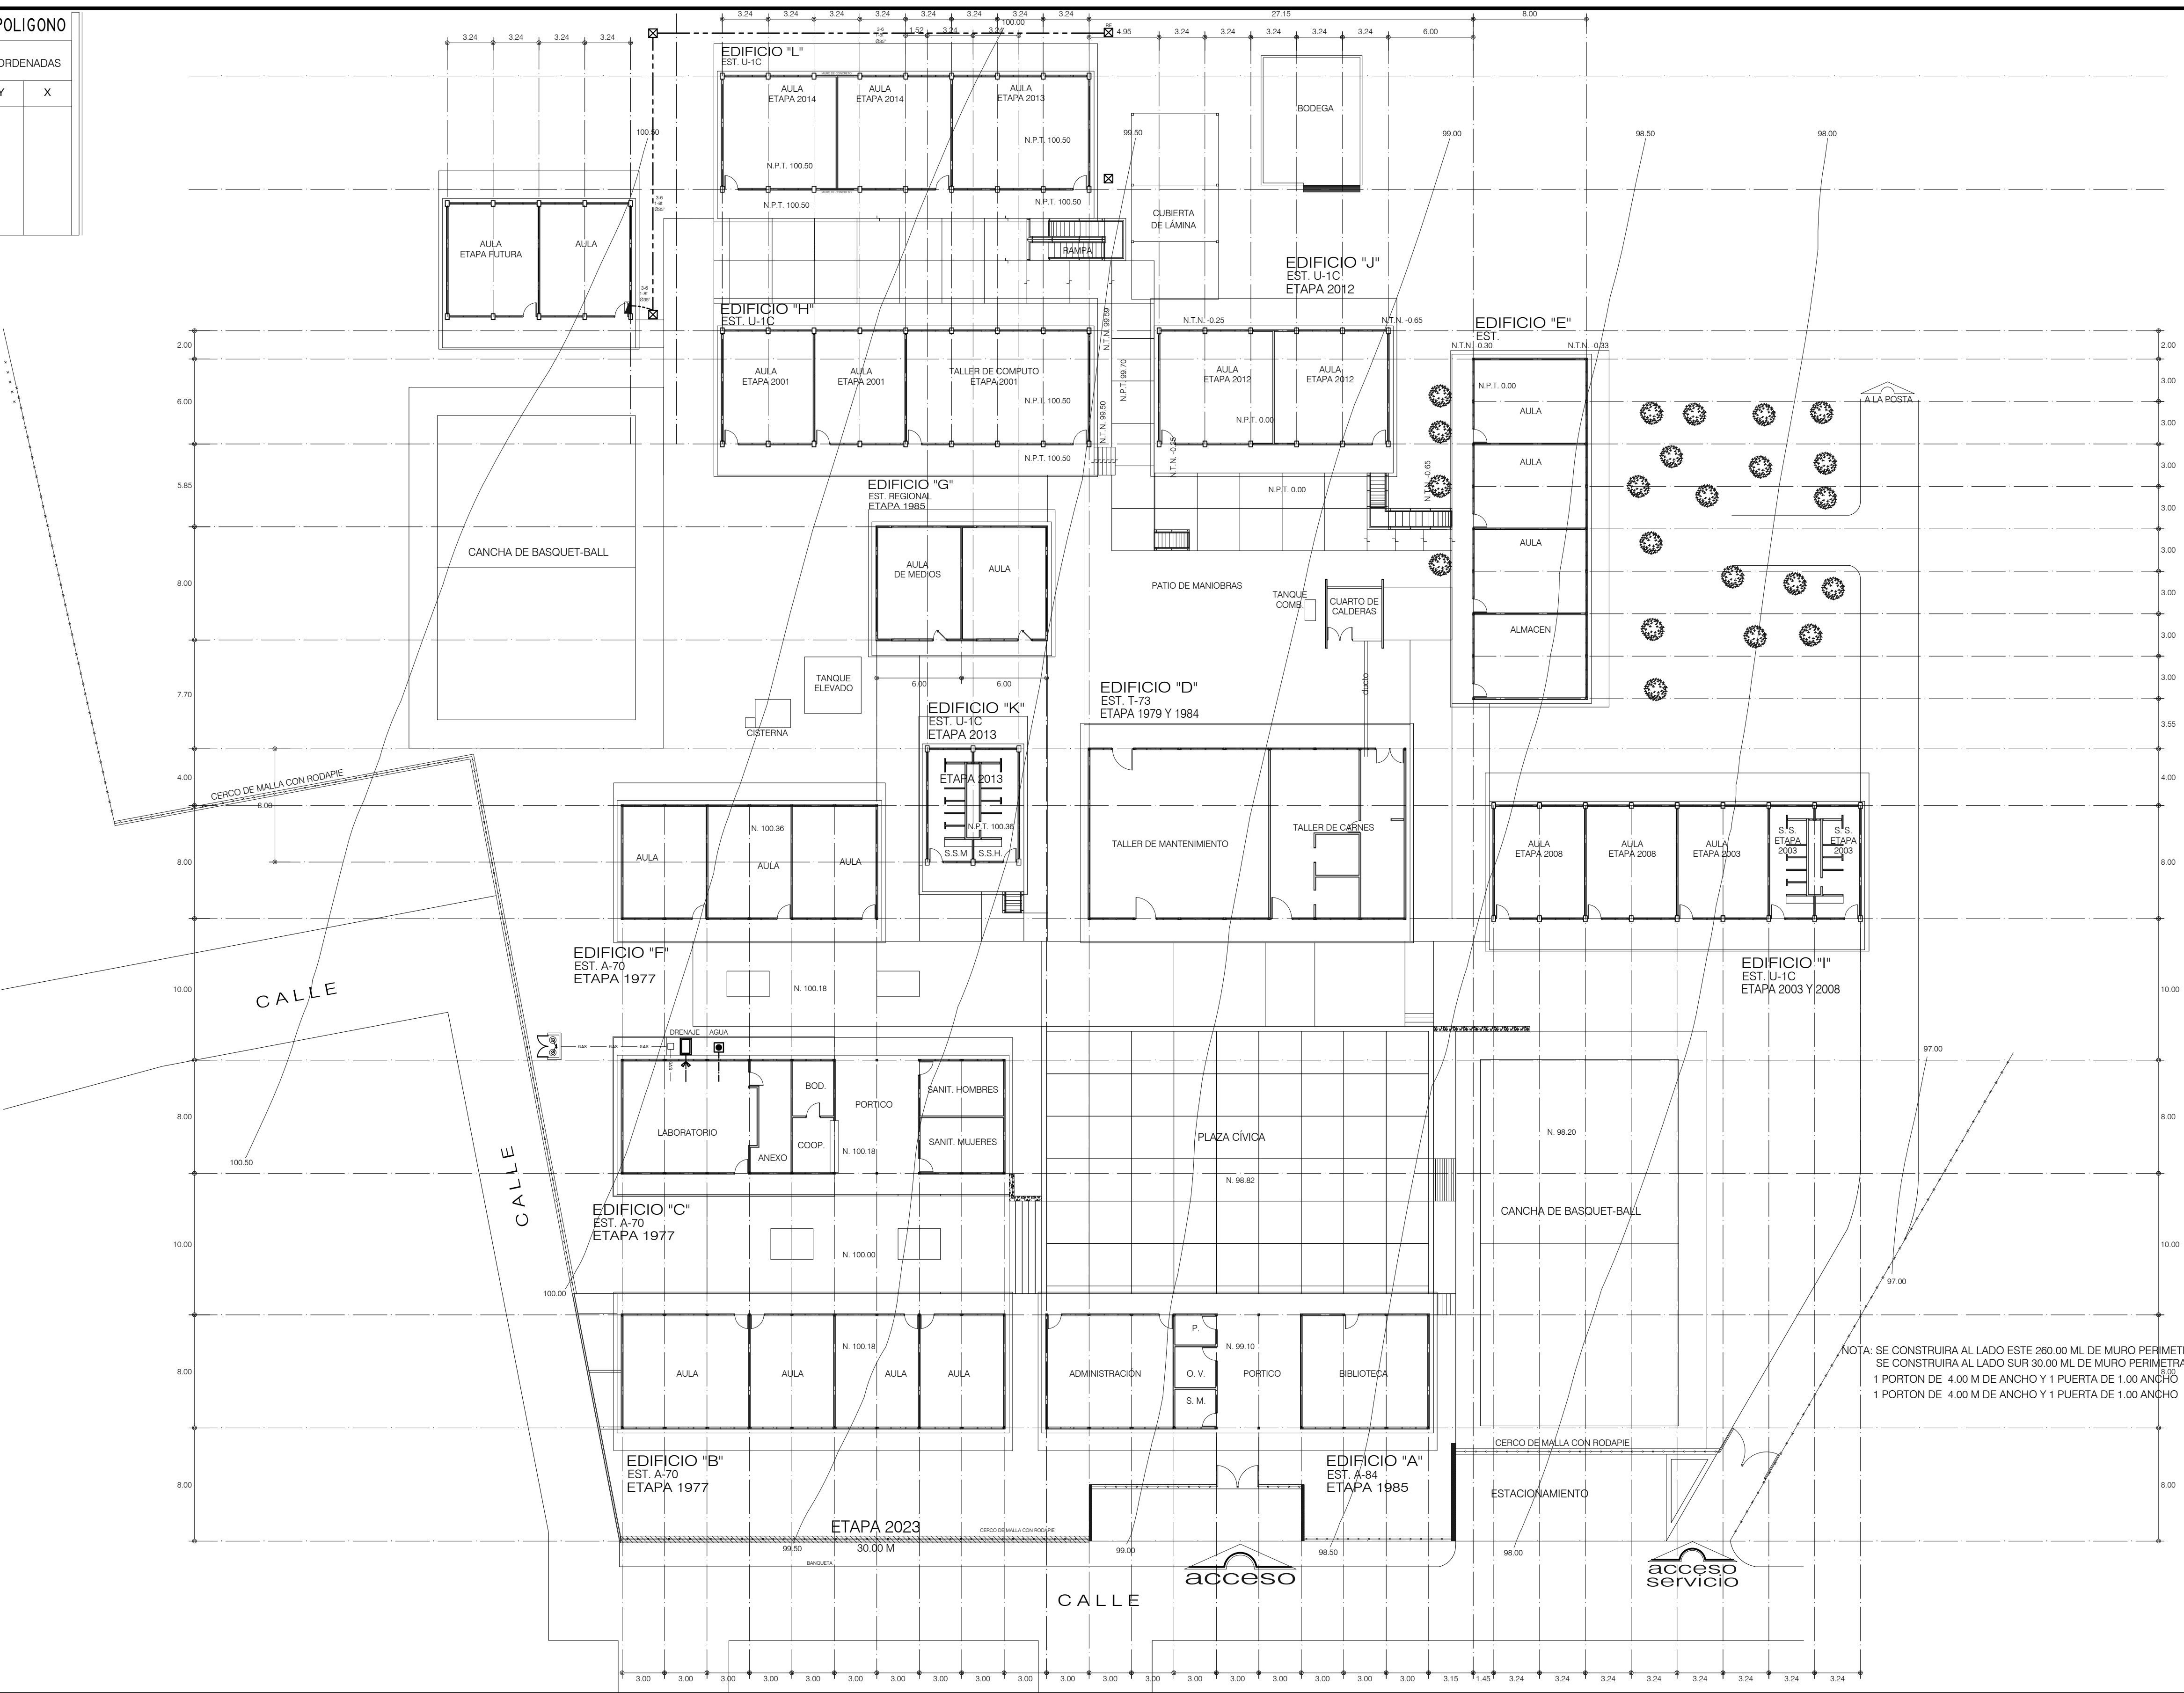


PLANOS COMPLEMENTARIOS:
POL-01



NOTAS GENERALES.

ETAPA 2023
CONSTRUCCIÓN MURO PERIMETRAL

LOCALIZACION.

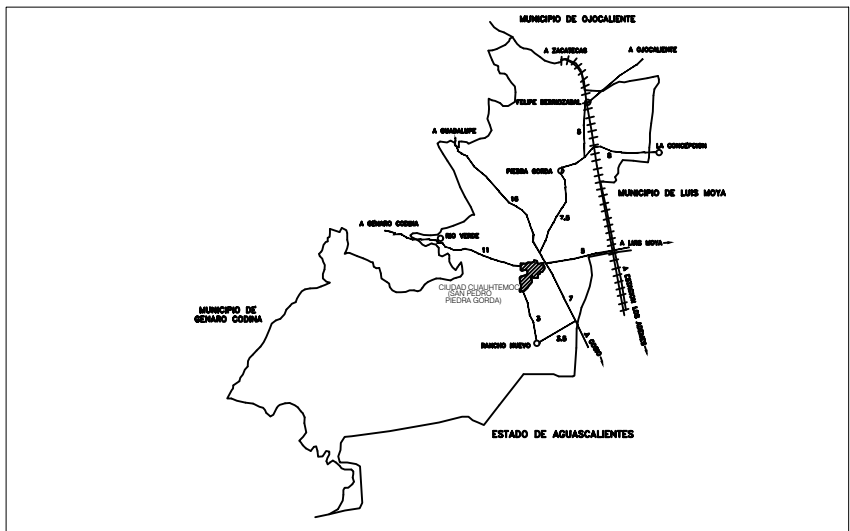

SUPERFICIE.	INFRAESTRUCTURA URBANA.	
ESTRATIGRAFÍA.	SERVICIO.	SI NO
SONDEO ESTRATO.	AGUA POTABLE	
	ELECTRICIDAD	
	DRENAJE	
	TELÉFONO	

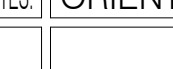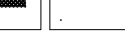ESCALA GRÁFICA.	VIENTOS DOMINANTES.	ORIENTACIÓN.
	DIRECCIÓN: SW-NE VELOCIDAD:	
MATERIALES DE LA REGIÓN.	ZONA SÍSMICA.	
PIOS:		
TIJUELOS:	CARGADO DE CARGA SUGERIDA	
CUBIERTAS:	5 A 7.5 TON./M2	