


① Planta Arquitectónica General  
Escala: 1:40  
Superficie de construcción: 12 m<sup>2</sup>

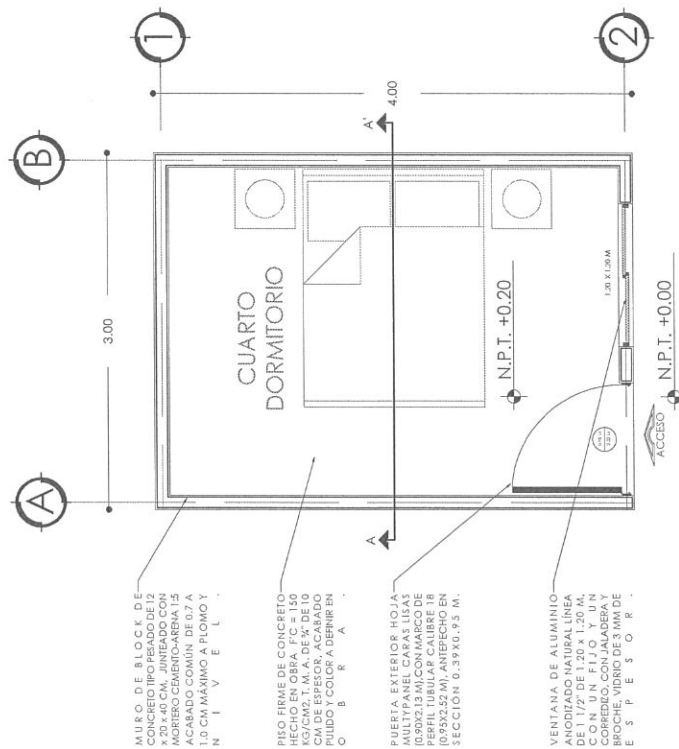


MURO DE BLOQUE DE CONCRETO TIPO PESADO DE 12 x 20 x 40 CM, JUNTEADO CON MORTERO CEMENTO-ARENA 1:3 ACABADO COMÚN DE 0.7 A 1.0 CM MÁXIMO A PLANO Y NIVEL (VER PLANO A.C.A.-S.-01).

PISO FIRME DE CONCRETO HECHO EN OBRA. F.C. = 150 KG/CM<sup>2</sup>, T.M.A. DE W DE 10 CM DE ESPEZOR, ACABADO COMÚN A PLANO Y NIVEL (VER PLANO A.C.A.-S.-01).

PUERTA EXTERIOR HOJA MULTIPANEL CARAS LISAS (0.90x2.13 M) CON MARCO DE PERIL TUBULAR CALIBRE 18 SECCIÓN 6.39x1.75 M.

VENTANA DE ALUMINIO ANCLAZADO NATURAL LINEA DE 1.12' DE 1.20 x 1.20 M, CON UN FIJO Y UN CORREDIZO CON OBRA Y ACABADO COMÚN DE 0.7 A 1.0 CM MÁXIMO A PLANO Y NIVEL (VER PLANO A.C.A.-S.-01).

② Planta Azotea  
Escala: 1:40  
Superficie de construcción: 12 m<sup>2</sup>

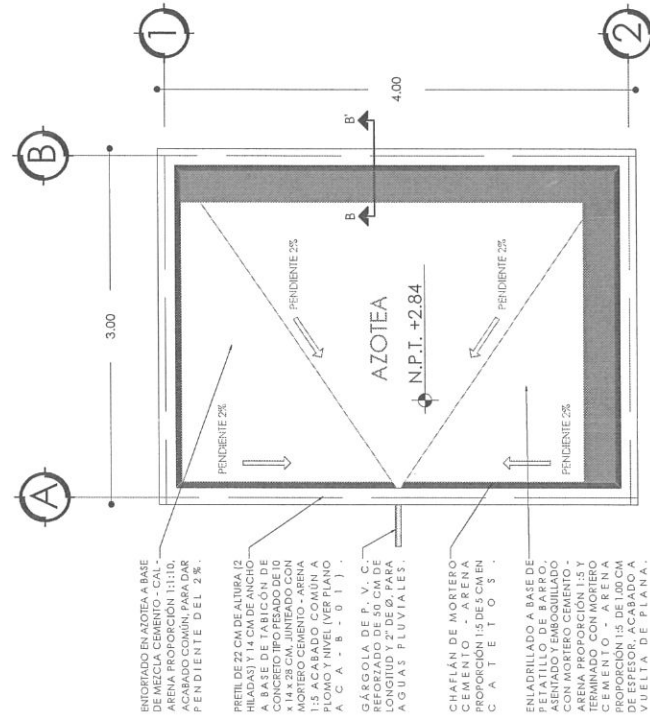

REFORZADO EN AZOTEA A BASE DE MEZCLA CEMENTO - CAL - ARENA PROPORCIÓN 1:1.5:3 ACABADO COMÚN PARA DAR PENDIENTE DEL 2%.

PERIL DE 22 CM DE ALTURA 12 CM DE ANCHO, JUNTEADO CON CONCRETO TIPO PESADO DE 10 x 14 x 28 CM, JUNTEADO CON MORTERO CEMENTO-ARENA 1:3 ACABADO COMÚN A PLANO Y NIVEL (VER PLANO A.C.A.-S.-01).


GARGOLA DE R.V.C. (PUNTO DE VENTILACIÓN) DE LONGITUD Y 2" DE Ø, PARA AGUAS PLUVIALES.

CHAFALÁN DE MORTERO CEMENTO - ARENA PROPORCIÓN 1:1.5 DES CM EN C A T E T O S.

ENLADRILLADO A BASE DE PETATILLO DE BARRO, 40x40 CM, JUNTEADO CON MORTERO CEMENTO-ARENA PROPORCIÓN 1:1.5 Y TERMINADO CON MORTERO CEMENTO - ARENA PROPORCIÓN 1:1.5 DES CM EN DE ESPEZOR, ACABADO A VUELTA DE PLANA.

NOTA: LA DISTRIBUCIÓN SERÁ DE ACUERDO A LAS NECESIDADES DEL BENEFICIARIO.


|                                                                             |   |   |   |                                                                              |                           |                                                                           |                                                      |                                     |
|-----------------------------------------------------------------------------|---|---|---|------------------------------------------------------------------------------|---------------------------|---------------------------------------------------------------------------|------------------------------------------------------|-------------------------------------|
| <p>SECRETARÍA DE DESARROLLO URBANO, VIVIENDA Y ORDENAMIENTO TERRITORIAL</p> | <p>GOBERNADOR DEL ESTADO DE JALISCO</p> <p><b>LIC. DAVID MONREAL ÁVILA</b></p>                                             | <p>UBERO ARQUITECTÓNICO</p> <p>SUBSECRETARÍA DE VIVIENDA</p>   | <p>ESCALA: 1:40</p> <p>ESCALA GRÁFICA 1:40</p>   | <p>PLANO: ARQUITECTÓNICO</p> <p>CLAVE: ARQ-01</p>                            | <p>MACRO LOCALIZACIÓN</p> | <p>PROGRAMA: MEJORAMIENTO DE VIVIENDA 2023 PARA LA INTEGRACIÓN SOCIAL</p> | <p>ACCIONES</p> <p><b>CUARTO PARA DORMITORIO</b></p> | <p>PROPIETARIO: LOTE PARTICULAR</p> |
|                                                                             | <p>SECRETARÍA DE DESARROLLO URBANO, VIVIENDA Y ORDENAMIENTO TERRITORIAL</p> <p><b>ARQ. JOSE LUIS DE LA PEÑA ALONSO</b></p> | <p>DIRECCIÓN DE PROGRAMAS CONVENIDOS Y ECOTECNOLOGÍAS</p> | <p>DIRECCIÓN DE PROGRAMAS CONVENIDOS Y ECOTECNOLOGÍAS</p> | <p>ACCIÓN: METROS</p> <p>FECHA: MAYO DE 2023</p> <p>FORMATO: DOBLE CARTA</p> | <p>SERIE: 01</p>          | <p>MACRO LOCALIZACIÓN</p>                                                 | <p>ACCIONES</p> <p><b>CUARTO PARA DORMITORIO</b></p> | <p>PROPIETARIO: LOTE PARTICULAR</p> |

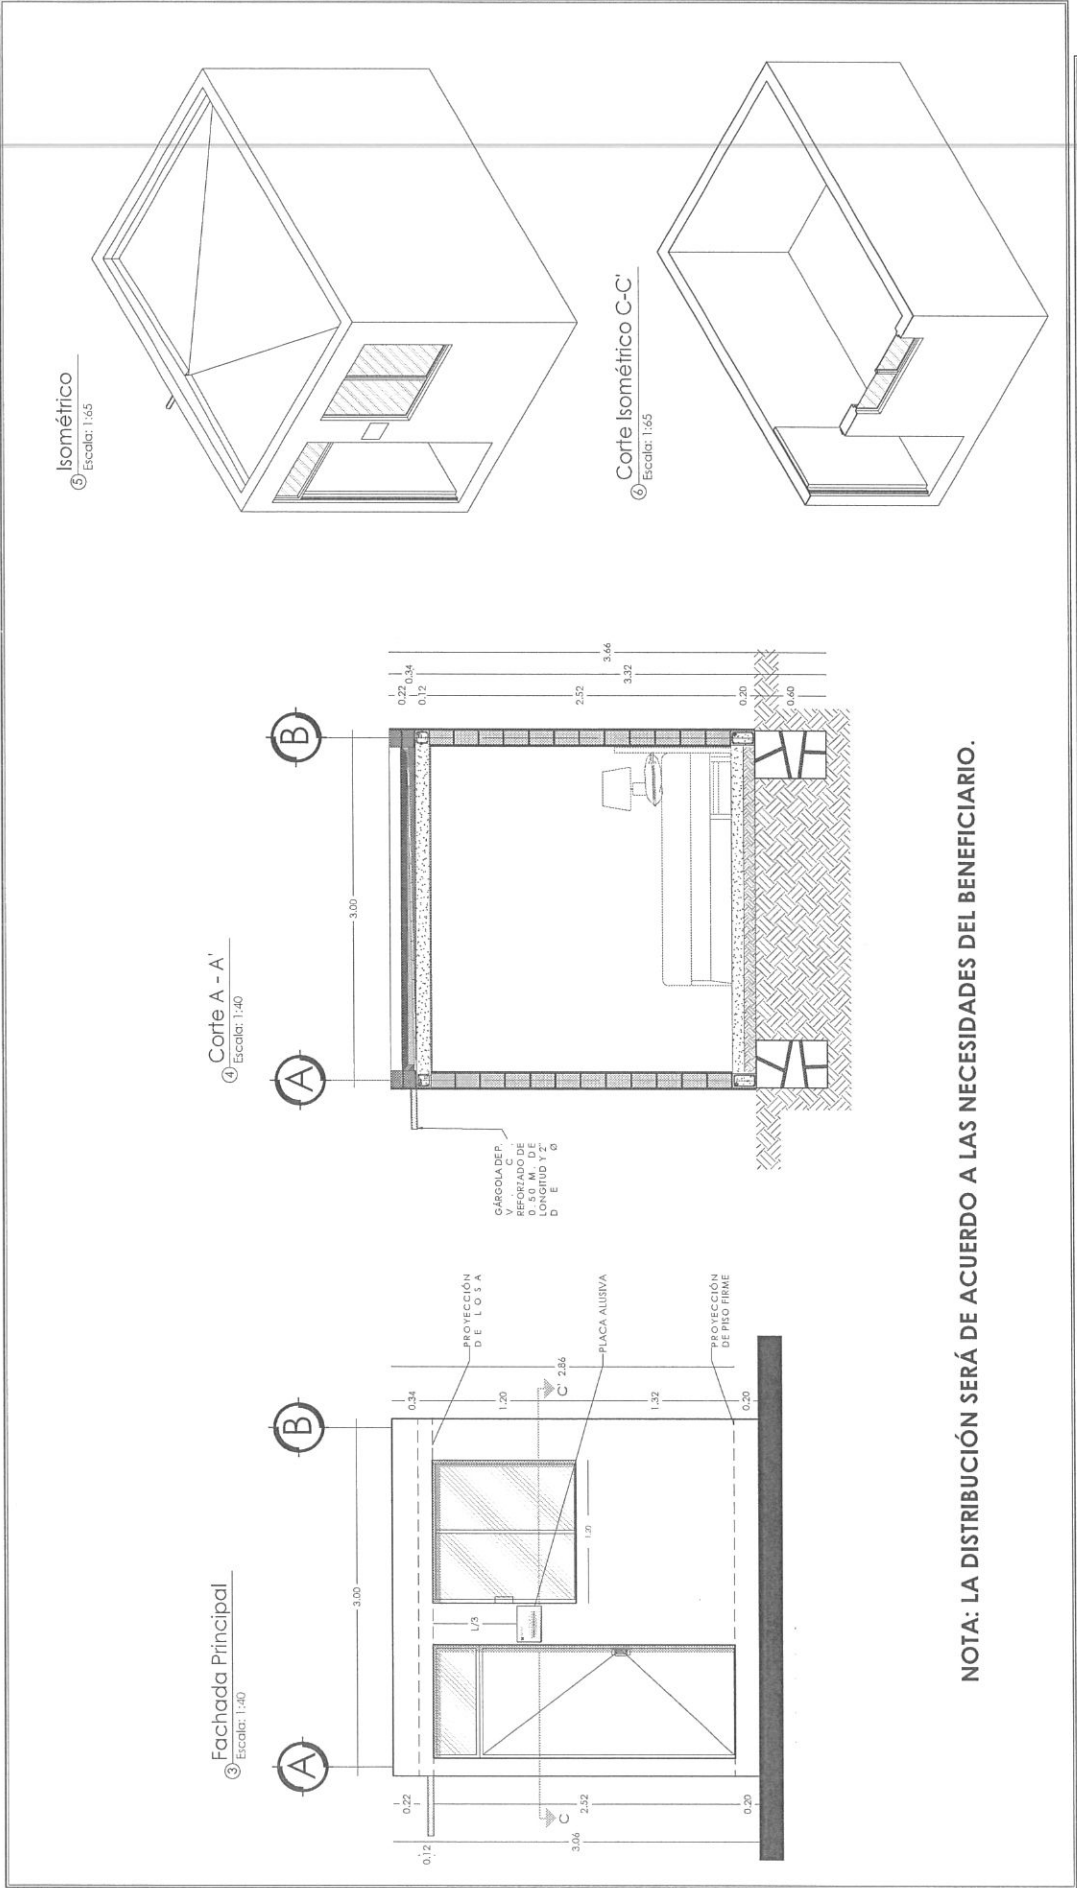


|                                                                                       |                                                                                                |  |   |  |                                                                  |  |                                                      |  |   |  |                                                                          |  |
|---------------------------------------------------------------------------------------|------------------------------------------------------------------------------------------------|--|---|--|------------------------------------------------------------------|--|------------------------------------------------------|--|---|--|--------------------------------------------------------------------------|--|
|  | GOBERNADOR DEL ESTADO DE ZACATECAS<br>LIC. DAVID MONREAL ÁVILA                                 |  | DISEÑO ARQUITECTÓNICO:<br>SUBSECRETARÍA DE VIVIENDA<br>DIRECCIÓN DE PROGRAMAS<br>CONVENIDOS Y ECOTECNOLOGÍAS<br>DIRECCIÓN DE PROGRAMAS<br>CONVENIDOS Y ECOTECNOLOGÍAS<br>DIRECCIÓN DE PROGRAMAS<br>CONVENIDOS Y ECOTECNOLOGÍAS |  | ESCALA: VARIAS<br>ESCALA GRÁFICA: 1:40<br>ESCALA: 1:40           |  | PLANO: FACHADA, CORTE E ISOMÉTRICOS<br>CLAVE: ARQ-02 |  | MACRO LOCALIZACIÓN<br> |  | PROGRAMA:<br>MEJORAMIENTO DE VIVIENDA 2023<br>PARA LA INTEGRACIÓN SOCIAL |  |
|                                                                                       | SECRETARÍA DE DESARROLLO URBANO,<br>VIVIENDA Y ORDENAMIENTO TERRITORIAL<br>ESTADO DE ZACATECAS |  | DIRECCIÓN DE DESARROLLO URBANO, VIVIENDA Y<br>ORDENAMIENTO TERRITORIAL<br>ARG. JOSE LUIS DE LA PENA ALONSO   |  | ACOTACIÓN: METROS<br>FECHA: MAYO DE 2023<br>FORMATO: DOBLE CARTA |  | SERIE: 02                                            |  | ACCIÓN:<br>CUARTO PARA<br>DORMITORIO                                                                      |  | PROPIETARIO: LOTE PARTICULAR                                             |  |




10 Planta Estructural  
Escala: 1:40

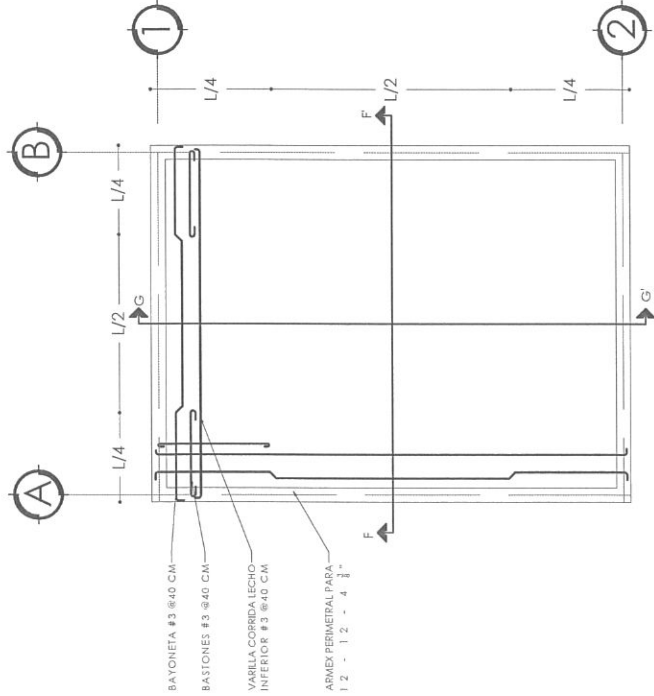


11 Isométrico Losa  
Escala: 1:30

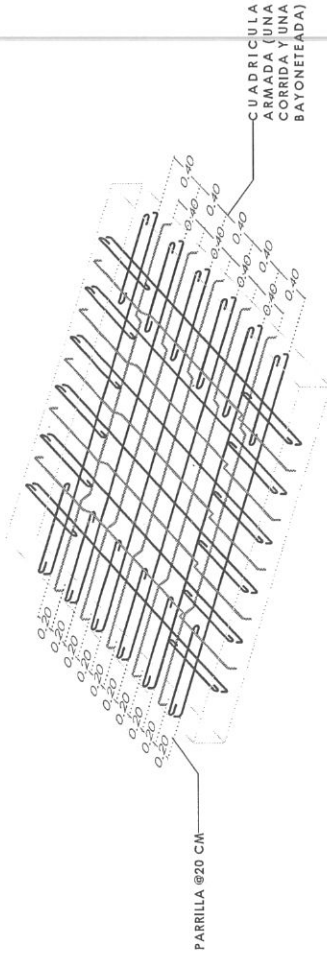

12 Corte F-F  
Escala: 1:25

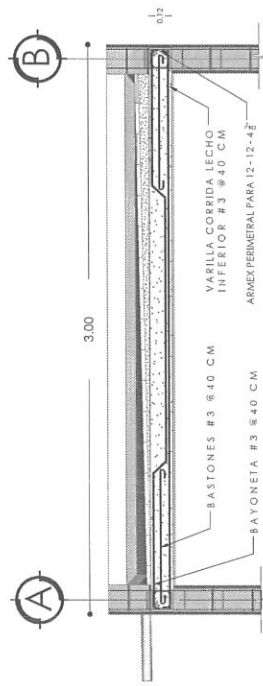

13 Corte G-G  
Escala: 1:25

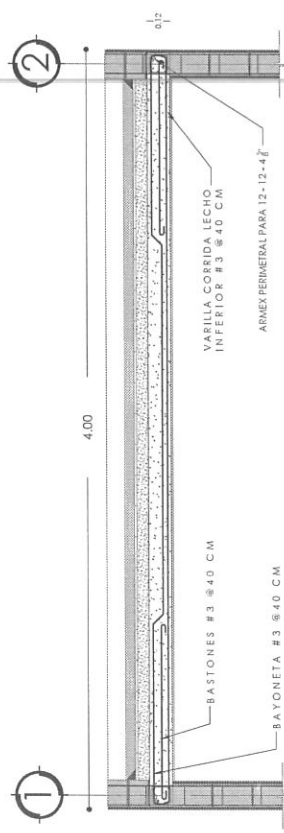

### Especificaciones

**CONCRETO:** SE USARÁ CONCRETO CON UNA RESISTENCIA A LA COMPRESIÓN DE  $F'_{c}=2000\text{KG/CM}^2$  PARA LOSA MACIZA CON REV. 10  $\pm$ , 2 Y  $F'_{c}=1500\text{KG/CM}^2$  PARA LOSA PERIFERICA.


**ACERO:** SE USARÁ ACERO DE REFUERZO CON UNA RESISTENCIA  $F'_{t}=42000\text{KG/CM}^2$ .

**ARMADO DE LOSA:** EL ARMADO EN LA LOSA DEBERÁ CUMPLIR CON LAS SIGUIENTES ESPECIFICACIONES:

- \*EL ACERO DE REFUERZO DEBERÁ CUMPLIR CON LAS ESPECIFICACIONES PARA FORMAR UNA PARRILLA 20 CM. LAS VARILLAS DEBEN SER BAYONETEADAS DE MANERA ALTERNAR Y BASTONES COMPLEMENTAR EL REFUERZO EN EL LECHO SUPERIOR.
- \*EL BNGRASADO DEBERÁ HACERSE ANTES DE COLOCAR EL ARMADO.
- \*EL APOYO DE PUNTALES DEBERÁ HACERSE SOBRE ARRATRES ADECUADOS DURANTE EL COLADO.

|                                                                                       |   |                                                        |                                                        |                                                        |   |                                          |                                          |                              |   |  |
|---------------------------------------------------------------------------------------|---|--------------------------------------------------------|--------------------------------------------------------|--------------------------------------------------------|---|------------------------------------------|------------------------------------------|------------------------------|---|--|
|  | GOBERNADOR DEL ESTADO DE ZACATECAS<br>LIC. DAVID MONREAL ÁVILA<br>SECRETARÍA DE DESARROLLO URBANO, VIVIENDA Y ORDENAMIENTO TERRITORIAL |                                                        | DISEÑO ARQUITECTÓNICO:<br>SUBSECRETARÍA DE VIVIENDA    |                                                        | ESCALA: <b>VARIAS</b>   |                                          | PLANO: <b>ESTRUCTURAL</b>                |                              | PROGRAMA:<br><b>MEJORAMIENTO DE VIVIENDA 2023<br/>PARA LA INTEGRACIÓN SOCIAL</b>                          |  |
|                                                                                       | ARQ. JOSE LUIS DE LA PEÑA ALONSO<br>DIRECCIÓN DE PROGRAMAS CONVIVENCIALES Y ECOTECNOLOGÍAS                                             |                                                        | DIRECCIÓN DE PROGRAMAS CONVIVENCIALES Y ECOTECNOLOGÍAS |                                                        | ESCALA GRÁFICA: 1:40<br><br>ACOTACIÓN: METROS |                                          | CLAVE: <b>EST-02</b><br>SERIE: <b>04</b> |                              | MACRO LOCALIZACIÓN<br> |  |
| SECRETARÍA DE DESARROLLO URBANO Y VIVIENDA DEL ESTADO DE ZACATECAS                    |   | DIRECCIÓN DE PROGRAMAS CONVIVENCIALES Y ECOTECNOLOGÍAS |                                                        | DIRECCIÓN DE PROGRAMAS CONVIVENCIALES Y ECOTECNOLOGÍAS |   | ACCIÓN:<br><b>CUARTO PARA DORMITORIO</b> |                                          | PROPIETARIO: LOTE PARTICULAR |   |  |

Planta Instalación Eléctrica  
Escala: 1:40

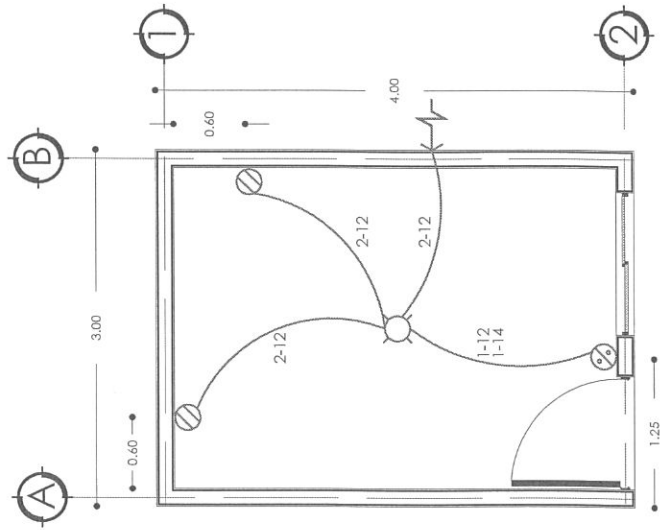

SIMBOLOGÍA.

⊗ SALIDA DE CENTRO.

⊙ SALIDA DE CONTACTO DOBLE.

⊘ APAGADOR SENCILLO.

→ ALIMENTACION.

ESPECIFICACIONES.


\*TUBERÍA DE 13 MM.

\*LA ALTURA DE LOS APAGADORES SERÁ DE 1.20 M. RESPECTIVAMENTE DE N.P.T. A CENTRO DEL MISMO.

\*LA ALTURA DE LOS CONTACTOS SERÁ DE 0.40 M. RESPECTIVAMENTE DE N.P.T. A CENTRO DEL MISMO.

CUADRO DE CARGAS

| N.O. DE CIRCUITO | ⊗ | ⊘ | WATTS | COND. | I.T.M. |     |
|------------------|---|---|-------|-------|--------|-----|
|                  |   |   |       |       | POLOS  | AMP |
| 1                | 2 | 1 | 500   | 12    | 1      | 15  |

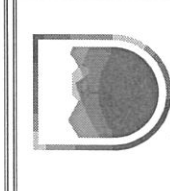


SECRETARÍA DE DESARROLLO URBANO,  
VIVIENDA Y ORDENAMIENTO TERRITORIAL  
ESTADO DE ZACATECAS

GOBERNADOR DEL ESTADO DE ZACATECAS  
LIC. DAVID MONREAL ÁVILA  
SECRETARÍA DE DESARROLLO URBANO, VIVIENDA Y  
ORDENAMIENTO TERRITORIAL  
ARQ. JOSE LUIS DE LA PEÑA ALONSO  
DIRECCIÓN DE PROGRAMAS CONVENIDOS Y  
ECOTECNOLOGÍAS

DEBERO ARCHIVACIÓN:  
SUBSECRETARÍA DE VIVIENDA  
DIRECCIÓN DE PROGRAMAS  
CONVENIDOS Y ECOTECNOLOGÍAS  
DIRECCIÓN DE PROGRAMAS  
CONVENIDOS Y ECOTECNOLOGÍAS  
DIRECCIÓN DE PROGRAMAS  
CONVENIDOS Y ECOTECNOLOGÍAS  
DIRECCIÓN DE PROGRAMAS  
CONVENIDOS Y ECOTECNOLOGÍAS

ESCALA: 1:40  
ESCALA GRÁFICA: 1:40  
ACOTACIÓN: METROS  
FECHA: MAYO DE 2023  
FORMATO: DOBLE CARTA

PLANO: INSTALACIÓN ELÉCTRICA  
CLAVE: INS-E-01  
SERIE: 05

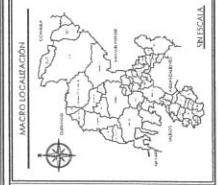

PROGRAMA:  
MEJORAMIENTO DE VIVIENDA 2023  
PARA LA INTEGRACIÓN SOCIAL  
ACCIÓN:  
CUARTO PARA  
DORMITORIO  
PROPIETARIO: LOTE PARTICULAR

# Simbología

## MUROS

1. MURO DE BLOQUE DE CONCRETO TIPO PESADO DE 12 CM DE ESPESOR, ACABADO CON MORTERO CEMENTO-ARENA 1:5 ACABADO COMÚN DE 0.7 A 1.0 CM MÁXIMO A PLOMO Y NIVEL.
2. APLANADO A VUELTA DE PLANA, ACABADO CERRADO FINO EN MUROS A PLOMO Y REGLA CON MORTERO CEMENTO - ARENA 1:4, CON ESPESOR DE 1.00 A 2.00 CM. HASTA UNA ALTURA DE 3.50M.
3. PINTURA VINÍLICA LAVABLE CON UNA MANO DE BASTONES EN MUROS CON APLANADOS INTERIORES Y EXTERIORES. DEJAR COLOR HOMOGÉNEO A DOS MANOS.
4. PREIL DE 22 CM DE ALTURA (2 HILADAS) Y 14 CM DE ANCHO A BASE DE TABICÓN DE CONCRETO TIPO PESADO DE 10 x 14 x 28 CM. JUNTADO CON MORTERO CEMENTO - ARENA 1:5 ACABADO COMÚN A PLOMO Y NIVEL.
5. CHARLÁN DE MORTERO CEMENTO - ARENA PROPORCIÓN 1:5 DE 5 CM EN GATEOS.


## PLATÓN

1. LOSA DE CONCRETO DE 12 CM DE ESPESOR, ACABADO COMÚN, FC = 200 KG/GM/21 M. A 1%. REV. 10 ± 2 CM ARMADO CON VARILLA CORRI DA LECHO INFERIOR DE 3/8" @ 40 CM EN AMBOS SENTIDOS. BAYONOS CANTARRILLAS DE 10 CM DE ANCHO EN LOS SENTIDOS Y BASTONES CON VARILLA DE 3/8" @ 40 CM. AMBOS SENTIDOS.
2. APLANADO EN PLATÓN A BASE DE YESO A TALOCHA, ACABADO PULIDO.
3. SUMINISTRO Y APLICACIÓN DE PINTURA VINÍLICA LAVABLE CON UNA MANO DE SELLADOR, EN MUROS CON APLANADOS INTERIORES Y EXTERIORES. DEJAR COLOR HOMOGÉNEO A DOS MANOS.


## PISO

1. PISO FIRME DE CONCRETO HECHO EN OBRA DE 12 CM DE ESPESOR, ACABADO COMÚN A PLOMO Y NIVEL. ENTREGADO A DEFINIR EN OBRA.
2. ENTORTADO EN AZOTEA A BASE DE MEZCLA CEMENTO - CAL - ARENA PROPORCIÓN 1:1:10. ACABADO COMÚN, PARA DAR PENDIENTE DEL 2%.
3. ENLADRILLADO A BASE DE PETATILLO DE BARRO, ASENTADO Y EMBOQUILLADO CON MORTERO CEMENTO - ARENA PROPORCIÓN 1:5 Y TERMINADO CON MORTERO CEMENTO - ARENA PROPORCIÓN 1:5 DE 1.00 CM DE ESPESOR, ACABADO A VUELTA DE PLANA.

Planta Azotea Acabados  
Escala: 1:40

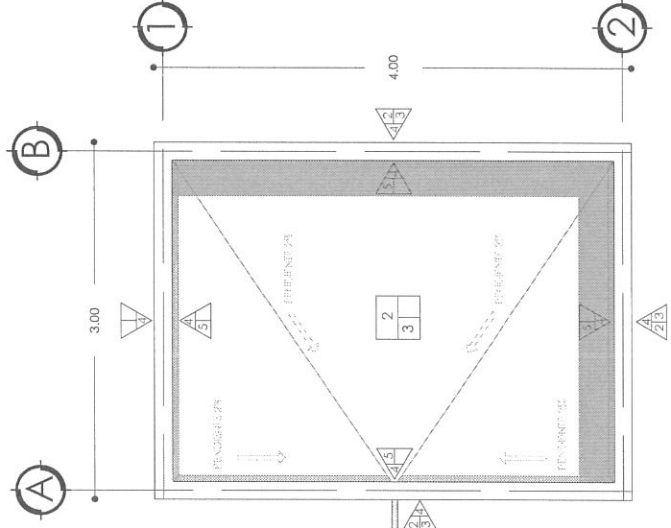


Planta General Acabados  
Escala: 1:40

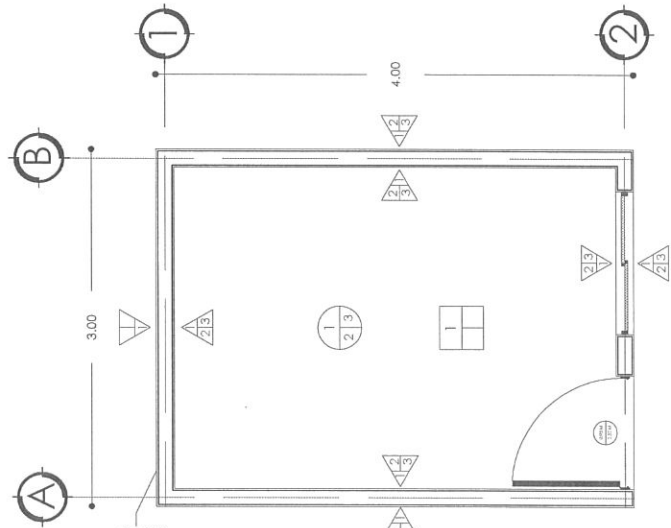

|   |                                                             |                                                           |                                          |                                 |                                                                          |
|---|-------------------------------------------------------------|-----------------------------------------------------------|------------------------------------------|---------------------------------|--------------------------------------------------------------------------|
| <p>GOBERNADOR DEL ESTADO DE YUCATÁN<br/>LIC. DAVID MONREAL ÁVILA<br/>SECRETARÍA DE DESARROLLO URBANO, VIVIENDA Y ORDENAMIENTO TERRITORIAL<br/>ARQ. JOSÉ LUIS DE LA PEÑA ALONSO</p> | <p>DISEÑO ARQUITECTÓNICO:<br/>SUBSECRETARÍA DE VIVIENDA</p> | <p>ESCALA:<br/>1:40</p>                                   | <p>PLANO:<br/>ALBAÑILERÍA Y ACABADOS</p> | <p>MACRO LOCALIZACIÓN</p>       | <p>PROGRAMA:<br/>MEJORAMIENTO DE VIVIENDA PARA LA INTEGRACIÓN SOCIAL</p> |
|   | <p>DIRECCIÓN DE PROGRAMAS CONVENIDOS Y ECOTECNOLOGÍAS</p>   | <p>DIRECCIÓN DE PROGRAMAS CONVENIDOS Y ECOTECNOLOGÍAS</p> | <p>ESCALA GRÁFICA: 1:40</p>              | <p>CLAVE:<br/>ACA-A-01</p>      | <p>SERIE:<br/>06</p>                                                     |
| <p>DIRECCIÓN DE PROGRAMAS CONVENIDOS Y ECOTECNOLOGÍAS</p>   | <p>DIRECCIÓN DE PROGRAMAS CONVENIDOS Y ECOTECNOLOGÍAS</p>   | <p>ACOTACIÓN:<br/>METROS</p>                              | <p>FECHA:<br/>MAYO DE 2023</p>           | <p>FORMATO:<br/>DOBIE CARIA</p> | <p>PROPIETARIO:<br/>LOTE PARTICULAR</p>                                  |


17 Detalle B-B' Losa-Pretil

Escala: 1:10

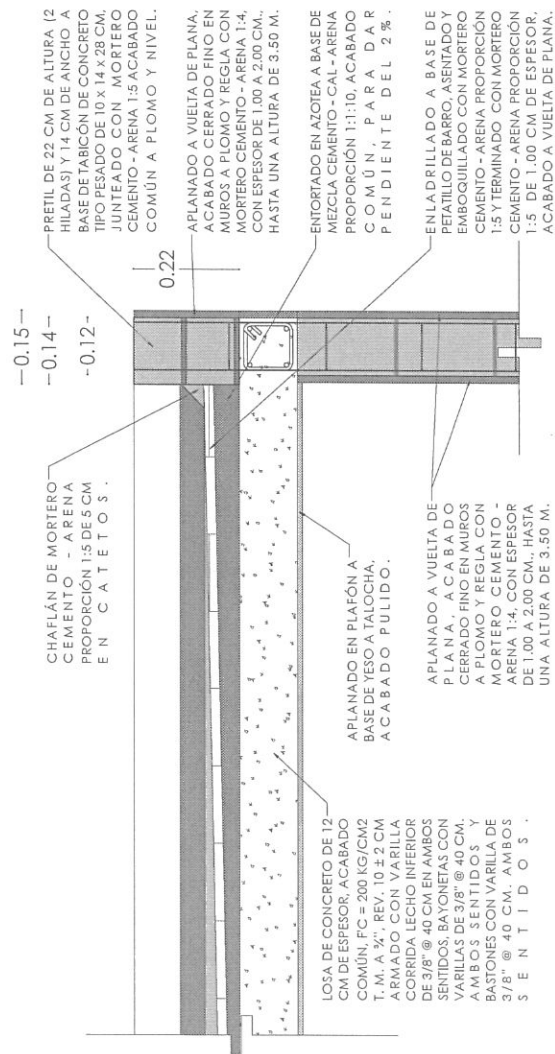



18 Isométrico Acabados

Escala: 1:40

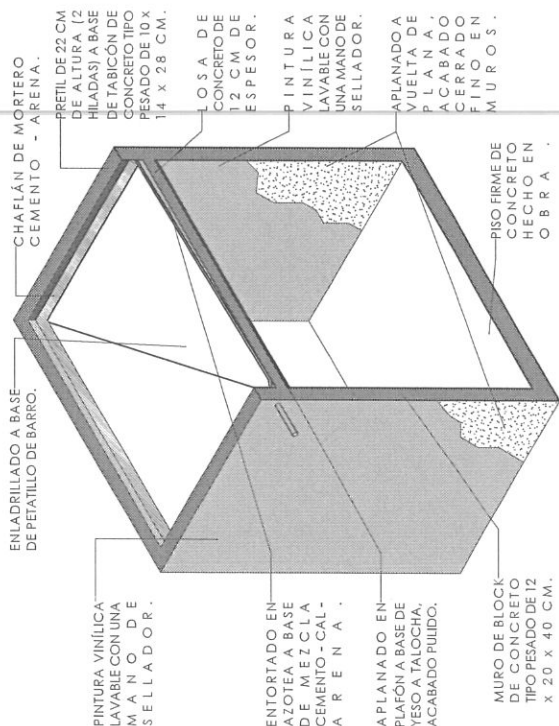

|                                                                                       |   |  |   |  |   |                                                  |                              |   |                                                                      |                              |
|---------------------------------------------------------------------------------------|---|--|---|--|---|--------------------------------------------------|------------------------------|---|----------------------------------------------------------------------|------------------------------|
|  | GOBERNADOR DEL ESTADO DE JALISCO<br>LIC. DAVID MONREAL ÁVILA<br>SECRETARÍA DE DESARROLLO URBANO, VIVIENDA Y ORDENAMIENTO TERRITORIAL<br>ARQ. JOSE LUIS DE LA PEÑA ALONSO<br>DIRECCIÓN DE PROGRAMAS CONVENIDOS Y ECOTECNOLOGÍAS |  | DISEÑO ARQUITECTÓNICO:<br>SUBSECRETARÍA DE VIVIENDA<br>DIRECCIÓN DE PROGRAMAS CONVENIDOS Y ECOTECNOLOGÍAS<br>CALCULO:<br>DIRECCIÓN DE PROGRAMAS CONVENIDOS Y ECOTECNOLOGÍAS<br>REVISÓ:<br>DIRECCIÓN DE PROGRAMAS CONVENIDOS Y ECOTECNOLOGÍAS |  | ESCALA: VARIAS<br>ESCALA GRÁFICA: 1:40<br>ACOTACIÓN: METROS<br>FECHA: MAYO DE 2023<br>FORMATO: DOBLE CARTA | PLANO: ALBAÑILERÍA Y ACABADOS<br>CLAVE: ACA-B-01 | SERIE: 07                    | MACRO LOCALIZACIÓN<br> | MEJORAMIENTO DE VIVIENDA 2023<br>PARA LA INTEGRACIÓN SOCIAL<br>ACCÓN | PROPIETARIO: LOTE PARTICULAR |
|                                                                                       | CUARTO PARA DORMITORIO   |  |   |  | PROGRAMA<br>MEJORAMIENTO DE VIVIENDA 2023<br>PARA LA INTEGRACIÓN SOCIAL                                    |                                                  | PROPIETARIO: LOTE PARTICULAR |   |                                                                      |                              |

Planta Albañilería  
Escala: 1:40

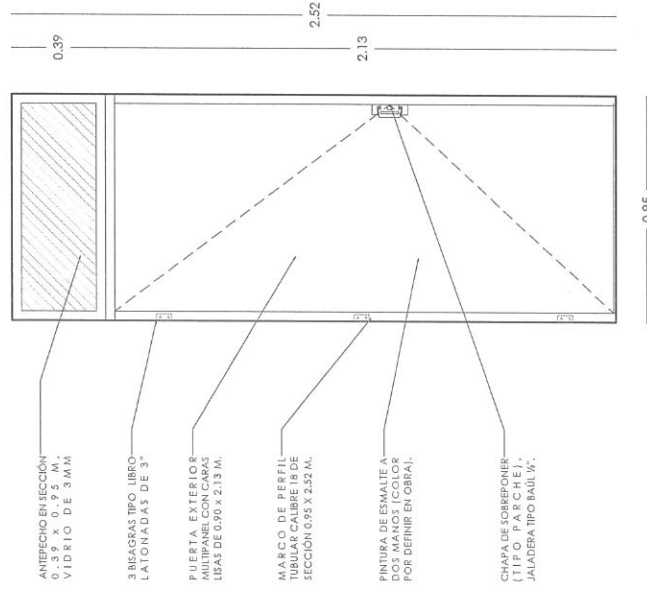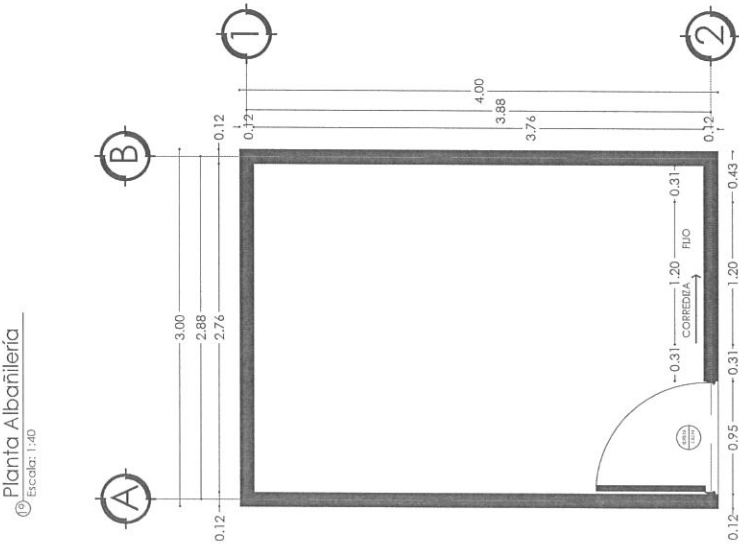

PLACA ALUSIVA DE 20 x 30 CM-  
CON MATERIAL A BASE DE PVC.  
MATERIAL VINIL IMPRESO PARA  
LOGOTIPOS DE GOBIERNO DEL  
ESTADO Y DE MUNICIPIOS SEGÚN  
SEA EL CASO, SE COLOCARÁ  
CON UNA ALTURA A 2/3 DE LA  
ALTURA TOTAL DEL MURO (ESTE  
MURO DEBE SER PARTE DE LA  
F A C H A D A )



**NOTA: LA DISTRIBUCIÓN SERÁ DE ACUERDO A LAS NECESIDADES DEL BENEFICIARIO.**

|   |   |  |   |  |   |  |                                                                                              |  |   |  |                                                                                  |  |                                             |  |                                     |  |
|---|---|--|---|--|---|--|----------------------------------------------------------------------------------------------|--|---|--|----------------------------------------------------------------------------------|--|---------------------------------------------|--|-------------------------------------|--|
|  <div>SECRETARÍA DE DESARROLLO URBANO,<br/>VIVIENDA Y ORDENAMIENTO TERRITORIAL<br/>ESTADO DE JALISCO</div> | GOBERNADORES DEL ESTADO DE JALISCO<br><br>LIC. DAVID MONREAL ÁVILA<br><br>SECRETARÍA DE DESARROLLO URBANO, VIVIENDA Y<br>ORDENAMIENTO TERRITORIAL<br><br>ARQ. JOSE LUIS DE LA PEÑA ALONSO |  | DISEÑO ARQUITECTÓNICO:<br>SUBSECRETARÍA DE VIVIENDA<br><br>DISEÑO:<br>DIRECCIÓN DE PROGRAMAS<br>CONVENIDOS Y ECOTECNOLOGÍAS<br><br>CALCULO:<br>DIRECCIÓN DE PROGRAMAS<br>CONVENIDOS Y ECOTECNOLOGÍAS<br><br>REVISÓ:<br>DIRECCIÓN DE PROGRAMAS<br>CONVENIDOS Y ECOTECNOLOGÍAS |  | ESCALA: <b>VARIAS</b><br><br>ESCALA GRÁFICA: 1:40<br><br><br>ACOTACIÓN: METROS<br><br>FECHA: MAYO DE 2023<br><br>FORMATO: DOBLE CARTA |  | PLANO: <b>ALBANILERÍA Y CANCELERÍA</b><br><br>CLAVE: <b>ACA-C-01</b><br><br>SERIE: <b>08</b> |  | <div>MACRO LOCALIZACIÓN</div>  <div>SECRETARÍA</div> |  | PROGRAMA:<br><b>MEJORAMIENTO DE VIVIENDA 2023<br/>PARA LA INTEGRACIÓN SOCIAL</b> |  | ACCION<br><b>CUARTO PARA<br/>DORMITORIO</b> |  | PROPIETARIO: <b>LOTE PARTICULAR</b> |  |
|---|---|--|---|--|---|--|----------------------------------------------------------------------------------------------|--|---|--|----------------------------------------------------------------------------------|--|---------------------------------------------|--|-------------------------------------|--|