


① Planta Arquitectónica
Escala: 1:40

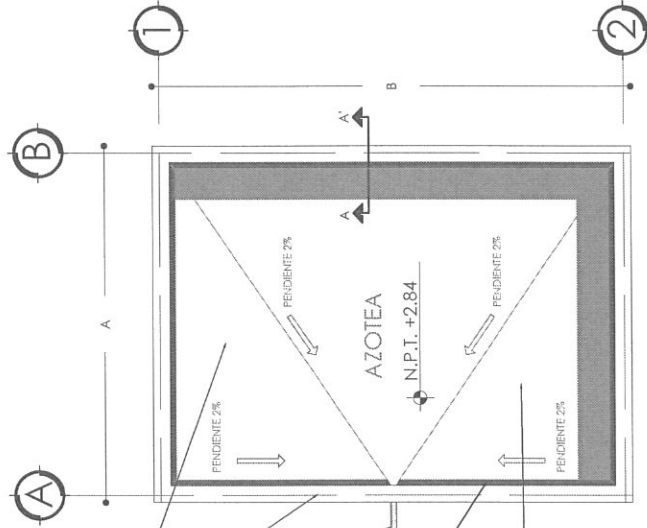

ENTRADA EN AZOTEA A BASE DE MORTERO - CEMENTO - ARENA PROPORCIÓN 1:3:6. ACABADO COMÚN PARA DAR PENDIENTE DEL 2%.


PREL DE 22 CM DE ALTURA (2 HEADS) Y 14 CM DE ANCHO A BASE DE TABICÓN DE CONCRETO TIPO PESADO DE 10 CM DE ESPESOR. MORTERO CEMENTO - ARENA 1:3 ACABADO COMÚN A PLANO Y NIVEL (VER PLANO A - C - A - B - 0 11).

GÁRGOLA DE P. V. C. REFORZADO DE 50 CM DE LONGITUD Y 2" DE Ø. PARA AGUAS PLUVIALES.

CHAFALÁN DE MORTERO CEMENTO - ARENA PROPORCIÓN 1:3:6. C A T E R O.

ENVANILLADO A BASE DE MORTERO CEMENTO - ARENA PROPORCIÓN 1:3:6. ACABADO COMÚN PARA DAR PENDIENTE DEL 2%.

② Planta Instalación Eléctrica
Escala: 1:40

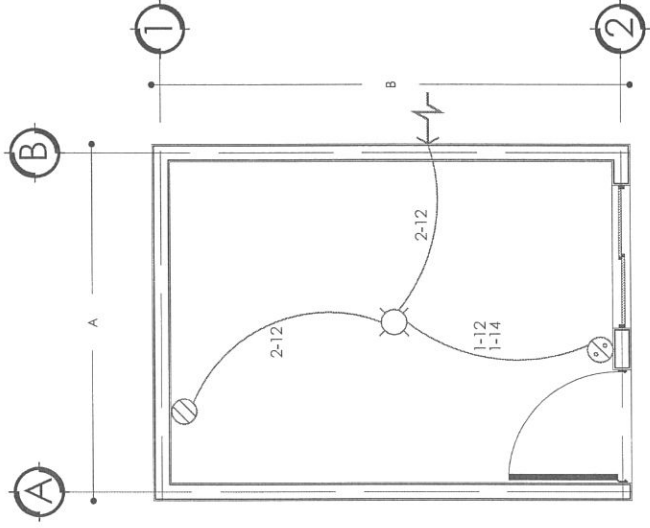


ESPECIFICACIONES.

- *TUBERÍA DE 13 MM.
- *LA ALTURA DE LOS APAGADORES SERÁ DE 1.20 M. RESPECTIVAMENTE DE N.P.T. A CENTRO DEL MISMO.
- *LA ALTURA DE LOS CONTACTOS SERÁ DE 0.40 M. RESPECTIVAMENTE DE N.P.T. A CENTRO DEL MISMO.
- *INCLUYE: RAINURADO, RESANADO CON ACABADO DE ACUERDO AL EXISTENTE, MANGUERAS, MATERIALES HERRAMIENTAS, Y TODO LO NECESARIO PARA SU CORRECTA EJECUCIÓN.

CUADRO DE CARGAS					
NO. DE CIRCUITO		200W	100W	WATTS	COND.
1	2	1	500	12	1 15


NOTAS: ES UN PLANO REPRESENTATIVO DEL PROYECTO TIPO,
LA DISTRIBUCIÓN SERÁ DE ACUERDO A LAS NECESIDADES DEL BENEFICIARIO

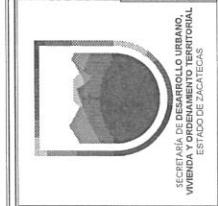

GOBERNADOR DEL ESTADO DE ZACATECAS
LIC. DAVID MONREAL ÁVILA
SECRETARÍA DE DESARROLLO URBANO, VIVIENDA Y ORDENAMIENTO TERRITORIAL
ARQ. JOSE LUIS DE LA PENA
DIRECCIÓN DE PROGRAMAS CONVENIDOS Y ECOTECNOLOGÍAS


DISEÑO ARQUITECTÓNICO:
SUBSECRETARÍA DE VIVIENDA
DIRECCIÓN DE PROGRAMAS CONVENIDOS Y ECOTECNOLOGÍAS
CÁLCULO:
DIRECCIÓN DE PROGRAMAS CONVENIDOS Y ECOTECNOLOGÍAS
REVISIÓN:
DIRECCIÓN DE PROGRAMAS CONVENIDOS Y ECOTECNOLOGÍAS

PLANO: ARQUITECTÓNICO E INSTALACIÓN ELÉCTRICA
CLAVE: ARQ-01
SERIE: 01

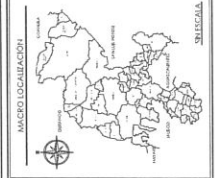


PROGRAMA:
MEJORAMIENTO DE VIVIENDA PARA LA INTEGRACIÓN SOCIAL
ACCIÓN:
TECHO FIRME
PROPIETARIO: LOTE PARTICULAR


3 Planta Estructural
Escala: 1:40

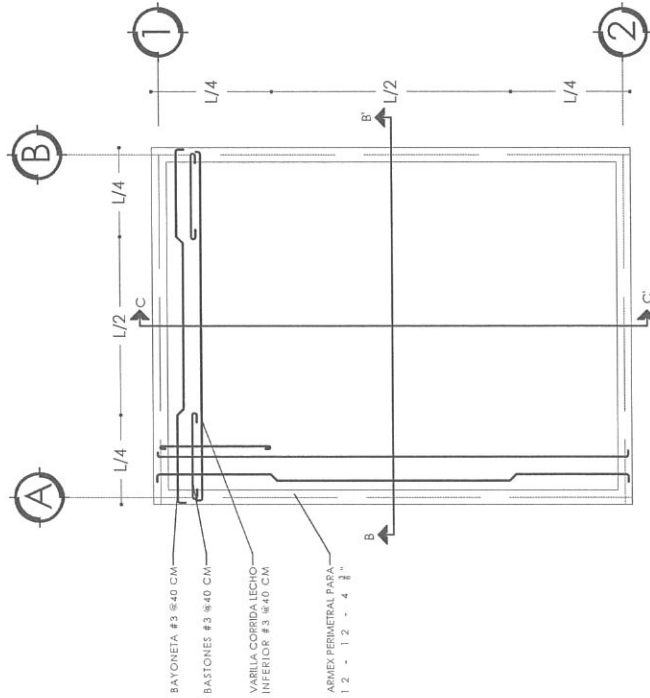


4 Isométrico Losa
Escala: 1:30

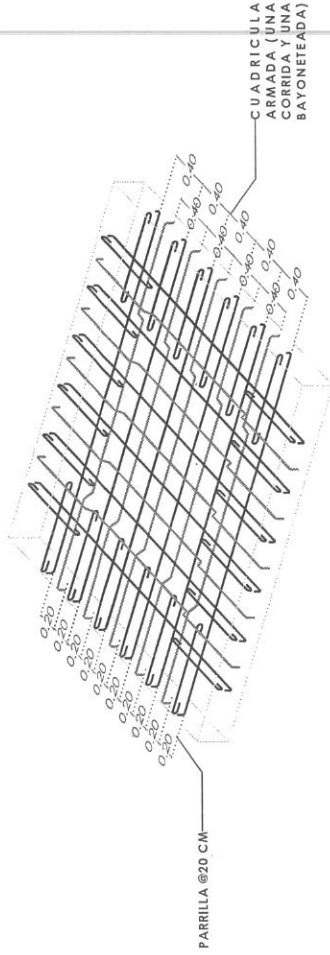

5 Corte B - B'
Escala: 1:25

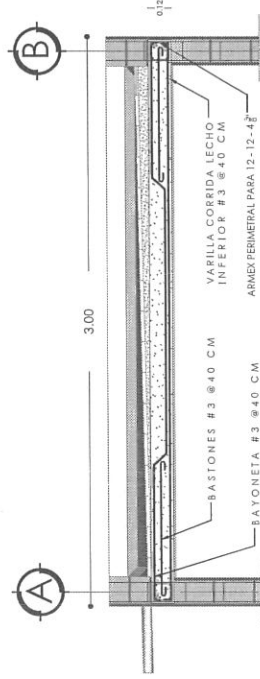

6 Corte C - C'
Escala: 1:25

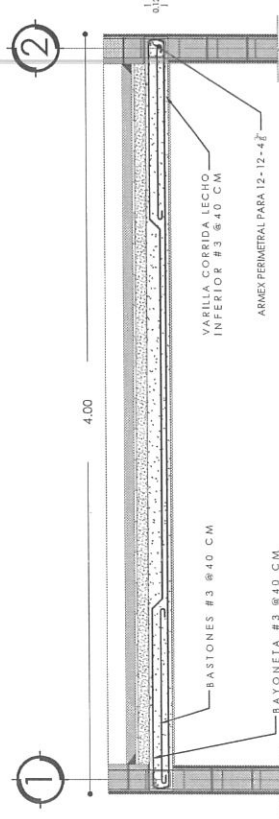

Especificaciones


	GOBERNADOR DEL ESTADO DE ZACATECAS LIC. DAVID MONREAL ÁVILA		DISEÑO ARQUITECTÓNICO: SUBSECRETARÍA DE VIVIENDA		ESCALA: VARIAS		PLANO: ESTRUCTURAL		MACRO LOCALIZACIÓN		PROGRAMAS: MEJORAMIENTO DE VIVIENDA 2023 PARA LA INTEGRACIÓN SOCIAL	
	SECRETARÍA DE DESARROLLO URBANO, VIVIENDA Y ORDENAMIENTO TERRITORIAL ARQ. JOSE LUIS DE LA PENA ALONSO		DIRECCIÓN DE PROGRAMAS CONVENIDOS Y ECOTECNOLOGÍAS		ESCALA GRÁFICA: 1:40		CLAVE: EST-01		DISEÑO		ACCION: TECHO FIRME	
DIRECCIÓN DE PROGRAMAS CONVENIDOS Y ECOTECNOLOGÍAS		DIRECCIÓN DE PROGRAMAS CONVENIDOS Y ECOTECNOLOGÍAS		ACOTACIÓN: METROS		FECHA: MAYO DE 2023		FORMATO: DOBLE CARTA		PROPIETARIO: LOTE PARTICULAR		

Planta Azotea Acabados
⑧ Escala: 1:40




1	2
---	---


1. ENTORZIADO EN AZOTEA A BASE DE MEZCLA CEMENTO - CAL - ARENA PROPORCIÓN 1:1:10. ACABADO COMÚN, PARA DAR PENDIENTE DEL 2%.
2. ENLADRILLADO A BASE DE PETATILLO DE BARRO, ASENTADO Y ENMOQUILLADO CON MORTERO CEMENTO - ARENA PROPORCIÓN 1:1:5 Y TERMINADO CON MORTERO CEMENTO - ARENA PROPORCIÓN 1:5 DE 1.00 CM DE ESPESOR, ACABADO A VUELTA DE PLANA.

LOTE PARTICULAR
	SECRETARÍA DE DESARROLLO URBANO, VIVIENDA Y ORDENAMIENTO TERRITORIAL ARQ. JOSE LUIS DE LA PENA ALONSO	DISEÑO: DIRECCIÓN DE PROGRAMAS CONVENIDOS Y ECOTECNOLOGÍAS	CÁLCULO: DIRECCIÓN DE PROGRAMAS CONVENIDOS Y ECOTECNOLOGÍAS	ACOTACIÓN: METROS FECHA: MAYO DE 2023 FORMATO: DOBLE CARTA	REVISÓ: DIRECCIÓN DE PROGRAMAS CONVENIDOS Y ECOTECNOLOGÍAS	 N S E O		

Detalle A-A' Losa-Pretil
Escala: 1:10

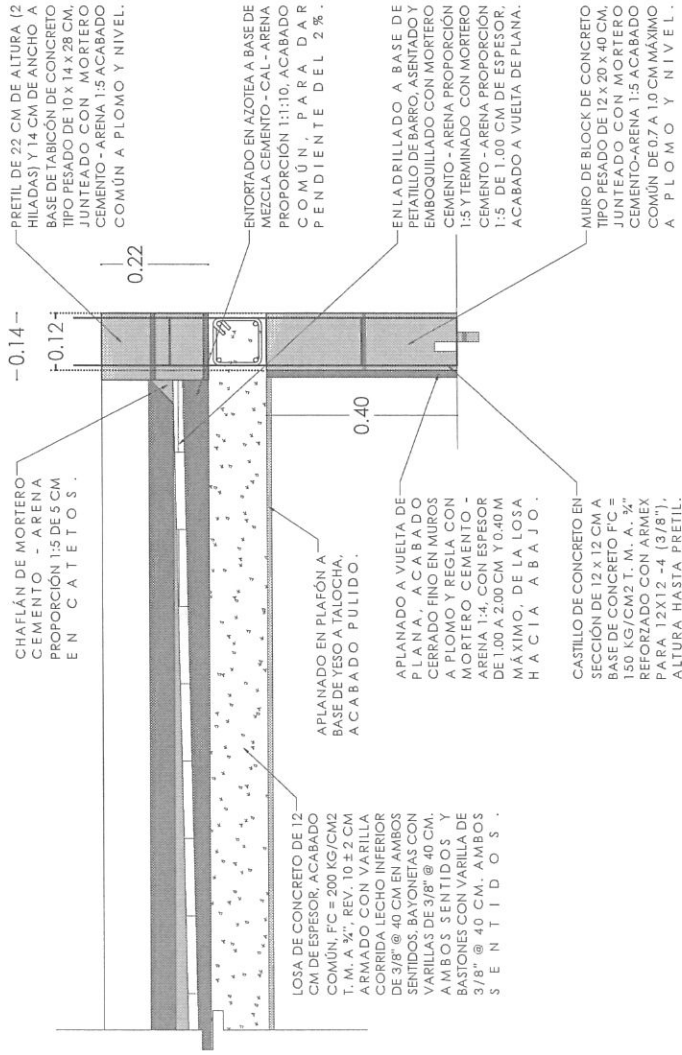

Placa Alusiva

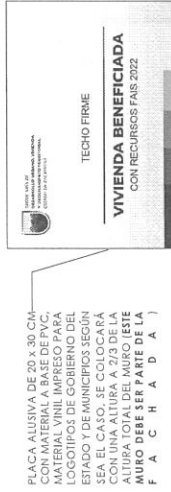

TECHO FIRME

VIVIENDA BENEFICIADA
CON RECURSOS FAIS 2022

PLACA ALUSIVA DE 20 X 30 CM
CON MATERIAL A BASE DE PVC.
MATERIAL VINIL IMPRESO PARA
LOGOTIPOS DE GOBIERNO DEL
ESTADO Y DE MUNICIPIOS SEGUN
SEA EL CASO. SE COLOCARA
MURO DEBE SER PARTE DE LA
F A C H A D A)

