


1. Planta Arquitectónica
Escala: 1:40

2. Planta Instalación Eléctrica
Escala: 1:40

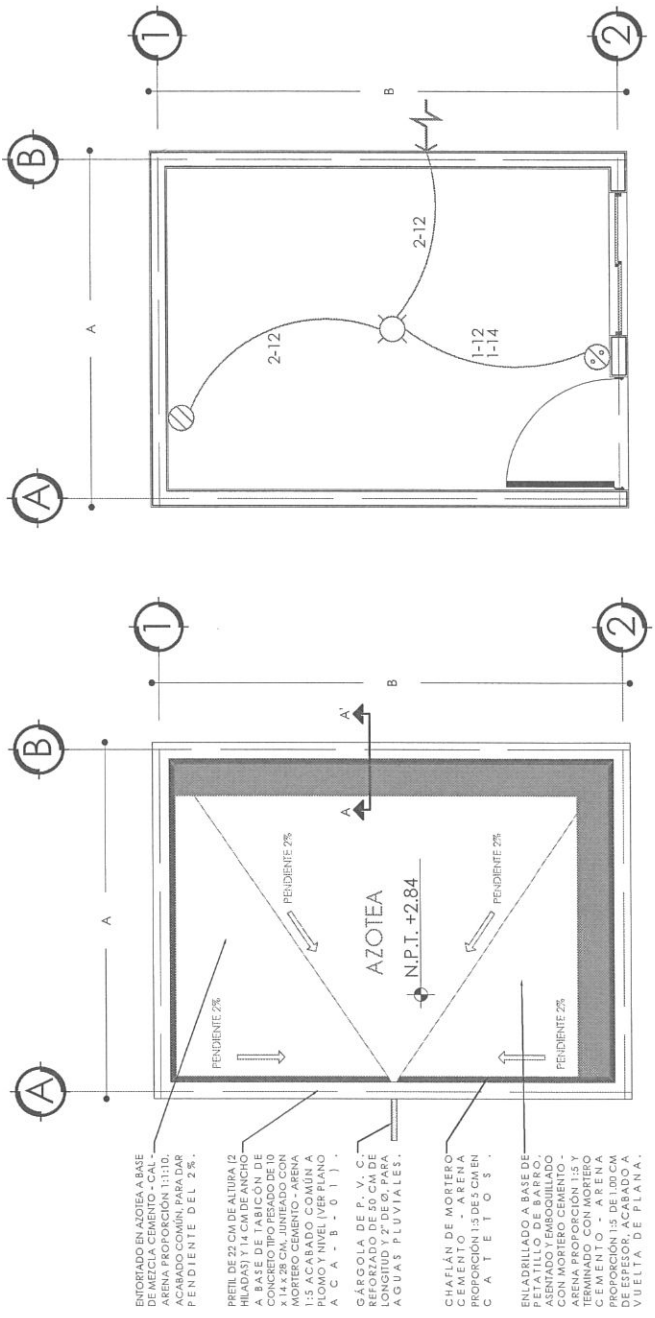

SIMBOLOGÍA.

- ⊗ SALIDA DE CENTRO.
- ⊗ SALIDA DE CONTACTO DOBLE.
- ⊗ APAGADOR SENCILLO.
- ALIMENTACION.

ESPECIFICACIONES.

- *TUBERÍA DE 13 MM.
- *LA ALTURA DE LOS APAGADORES SERÁ DE 1.20 M. RESPECTIVAMENTE DE N.P.T. A CENTRO DEL MISMO.
- *LA ALTURA DE LOS CONTACTOS SERÁ DE 0.40 M. RESPECTIVAMENTE DE N.P.T. A CENTRO DEL MISMO.
- *INCLUIE: RANURADO, RESANADO, CON ACABADO DE ACUERDO AL EXISTENTE, MANGUERAS, MATERIALES, HERRAMIENTAS, Y TODO LO NECESARIO PARA SU CORRECTA EJECUCIÓN.

CUADRO DE CARGAS					
NO. DE CIRCUITO			WATTS	COND.	I.T.M.
	200W	100W			POT. AMP
1	2	1	500	12	1 15

NOTAS: ES UN PLANO REPRESENTATIVO DEL PROYECTO TIPO,
LA DISTRIBUCIÓN SERÁ DE ACUERDO A LAS NECESIDADES DEL BENEFICIARIO

SECRETARÍA DE DESARROLLO URBANO,
VIVIENDA Y ORDENAMIENTO TERRITORIAL
ESTADO DE ZACATECAS

GOBERNADOR DEL ESTADO DE ZACATECAS
LIC. DAVID MONREAL ÁVILA

SECRETARÍA DE DESARROLLO URBANO, VIVIENDA Y
ORDENAMIENTO TERRITORIAL
ARQ. JOSE LUIS DE LA PEÑA

DIRECCIÓN DE PROGRAMAS CONVIVENCIALES Y
ECOTECNOLOGÍAS

DISEÑO ARQUITECTÓNICO:
SUBSECRETARÍA DE VIVIENDA

DIGITO:
DIRECCIÓN DE PROGRAMAS
CONVIVENCIALES Y ECOTECNOLOGÍAS

CALCULO:
DIRECCIÓN DE PROGRAMAS
CONVIVENCIALES Y ECOTECNOLOGÍAS

REVISÓ:
DIRECCIÓN DE PROGRAMAS
CONVIVENCIALES Y ECOTECNOLOGÍAS

ESCALA: 1:40

ESCALA GRÁFICA: 1:40

ACOTACIÓN: METROS

FECHA: MAYO DEL 2023

FORMATO: DOBLE CARIA

PLANO: ARQUITECTÓNICO E INSTALACIÓN ELÉCTRICA

CLAVE: ARQ-01

SERIE: 01

PROGRAMA:
MEJORAMIENTO DE VIVIENDA
PARA LA INTEGRACIÓN SOCIAL

ACCIONES:
TECHO FIRME

PROPIETARIO: LOTE PARTICULAR


MACRO LOCALIZACIÓN

MAPA DE ZACATECAS

ESCALA

[Handwritten signature]

③ Escala: 1:40

 




EL TAMAÑO MÁXIMO DEL AGREGADO SERÁ DE 1/4" (1 CM.)



































 SECRETARÍA DE DESARROLLO URBANO, VIVIENDA Y ORDENAMIENTO TERRITORIAL ESTADO DE ZACATECAS	GOBERNADOR DEL ESTADO DE ZACATECAS LIC. DAVID MONREAL ÁVILA SECRETARÍA DE DESARROLLO URBANO, VIVIENDA Y ORDENAMIENTO TERRITORIAL ARQ. JOSÉ LUIS DE LA PEÑA ALONSO DIRECCIÓN DE PROGRAMAS CONVENIDOS Y ECOTECNOLOGÍAS	DIRECCIÓN ARQUITECTÓNICO: SUBSECRETARÍA DE VIVIENDA	ESCALA: VARIAS	PLANO:	ESTRUCTURAL	MAPO DE LOCALIZACIÓN  ESCALA	PROGRAMA: MEJORAMIENTO DE VIVIENDA PARA LA INTEGRACIÓN SOCIAL	TECHO FIRME	ACCIÓN	PROPIETARIO: LOTE PARTICULAR
		DIRECCIÓN DE PROGRAMAS CONVENIDOS Y ECOTECNOLOGÍAS	ESCALA GRÁFICA: 1:40	CLAVE:			SERIE:			
				EST-01			02			
		DIRECCIÓN DE PROGRAMAS CONVENIDOS Y ECOTECNOLOGÍAS	ACOTACIÓN: METROS							
		DIRECCIÓN DE PROGRAMAS CONVENIDOS Y ECOTECNOLOGÍAS	FECHA: MAYO DE 2023							
			FORMATO: DOBLE CARTA							

7 Planta General Acabados
Escala: 1:40

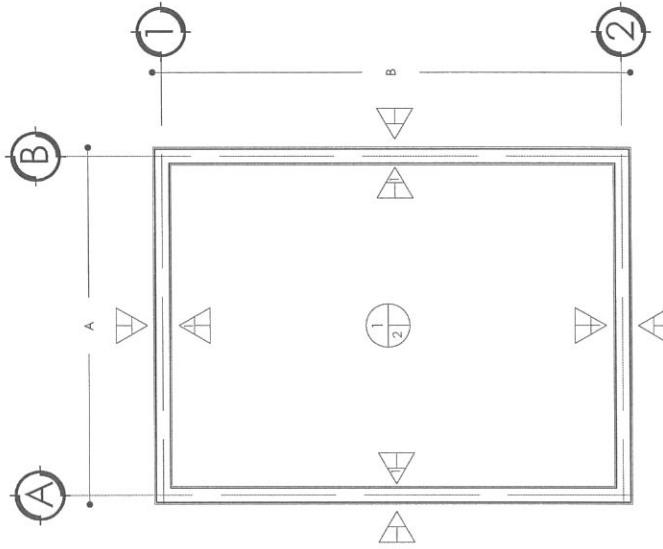

8 Planta Azotea Acabados
Escala: 1:40

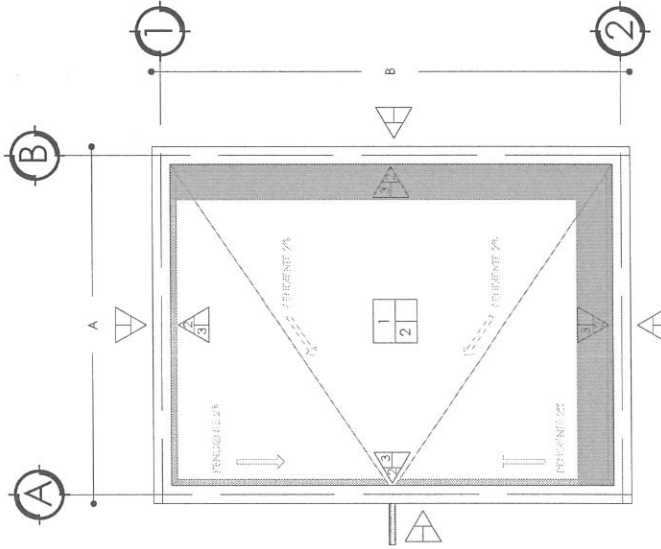

Simbología

MUROS

1. AFINADO A VUELTA DE PLANA, ACABADO CON MORTERO CEMENTO - ARENA 1:4, CON ESPESOR DE 1.00 A 2.00 CM Y 0.40 M MÁXIMO, DE LA LOSA HACIA ABAJO.
2. PREL DE 22 CM DE ALTURA (2 HILADAS) Y 14 CM DE ANCHO A BASE DE TABICÓN DE CONCRETO TIPO PESADO DE 10 x 14 x 28 CM, JUNTEADO CON MORTERO CEMENTO - ARENA 1:5 ACABADO COMÚN A PLOMO Y NIVEL.
3. CHATLÁN DE MORTERO CEMENTO - ARENA PROPORCIÓN 1:3 DE 5 CM EN CAÍDOS.

PLAFÓN

1. LOSA DE CONCRETO DE 12 CM DE ESPESOR, ACABADO COMÚN, F.C. 200 KG/CMT M.A. X: REV. 10 ± 2 CM AFINADO CON VARILLA AMBOS SENTIDOS, BAYONETAS CON VARILLAS DE 3/8" @ 40 CM, AMBOS SENTIDOS Y BASTONES CON VARILLA DE 3/8" @ 40 CM, AMBOS SENTIDOS.
2. AFINADO EN PLAFÓN A BASE DE YESO A TALOCHA, ACABADO PUEDO.

PISO


1. ENTORIADO EN AZOTEA A BASE DE MEZCLA CEMENTO - CAL - ARENA PROPORCIÓN 1:1:10, ACABADO COMÚN, PARA DAR PENDIENTE DEL 2%.
2. ENLADRILLADO A BASE DE PETILLO DE BARRO, ASENTADO Y EMBOQUILLADO CON MORTERO CEMENTO - ARENA PROPORCIÓN 1:3 Y TERMINADO CON MORTERO CEMENTO - ARENA PROPORCIÓN 1:3 DE 1.00 CM DE ESPESOR, ACABADO A VUELTA DE PLANA.

JOSE LUIS DE LA PEÑA ALONSO DIRECCIÓN DE PROGRAMAS CONVIVENCIALES Y ECOTECHNOLOGÍAS	DISEÑO ARQUITECTÓNICO: SUBSECRETARÍA DE VIVIENDA DIRECCIÓN DE PROGRAMAS CONVIVENCIALES Y ECOTECHNOLOGÍAS ESCALA: 1:40 ESCALA GRÁFICA: 1:40 ACOTACIÓN: METROS FECHA: MAYO DE 2023 FORMATO: DORÉ CARIA	PLANO: ALBAÑILERÍA Y ACABADOS CLAVE: ACA-A-01 SERIE: 03	MACRO LOCALIZACIÓN	PROGRAMA: MEJORAMIENTO DE VIVIENDA PARA LA INTEGRACIÓN SOCIAL ACCIÓN: TECHO FIRME PROYECTANDO: LOTE PARTICULAR
--	---	--	--	--	---------------------------	--

9 Escala: 1:10



PLACA ALUSIVA DE 20 x 30 CM—
CON MATERIAL A BASE DE PVC,
MATERIAL VINIL IMPRESO PARA
LOGOTIPOS DE GOBIERNO DEL
ESTADO Y DE MUNICIPIOS SEGÚN
SEA EL CASO, SE COLOCARÁ
CON UNA ALTURA A 2/3 DELA
ALTURA TOTAL DEL MURO (ESTE
MURO DEBE SER PARTE DE LA
A C H A D A)

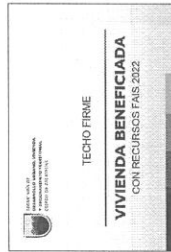

	DIRECCIÓN DE PROGRAMAS CONVENDIDOS Y ECOTECNOLOGÍAS	DISEÑO: DIRECCIÓN DE PROGRAMAS CONVENDIDOS Y ECOTECNOLOGÍAS	CÁLCULO: DIRECCIÓN DE PROGRAMAS CONVENDIDOS Y ECOTECNOLOGÍAS	ACOTACIÓN: METROS FECHA: MAYO DE 2023 FORMATO: DOBLE CARTA	 ACCIÓN: TECHO FIRME	PROPIETARIO: LOTE PARTICULAR