


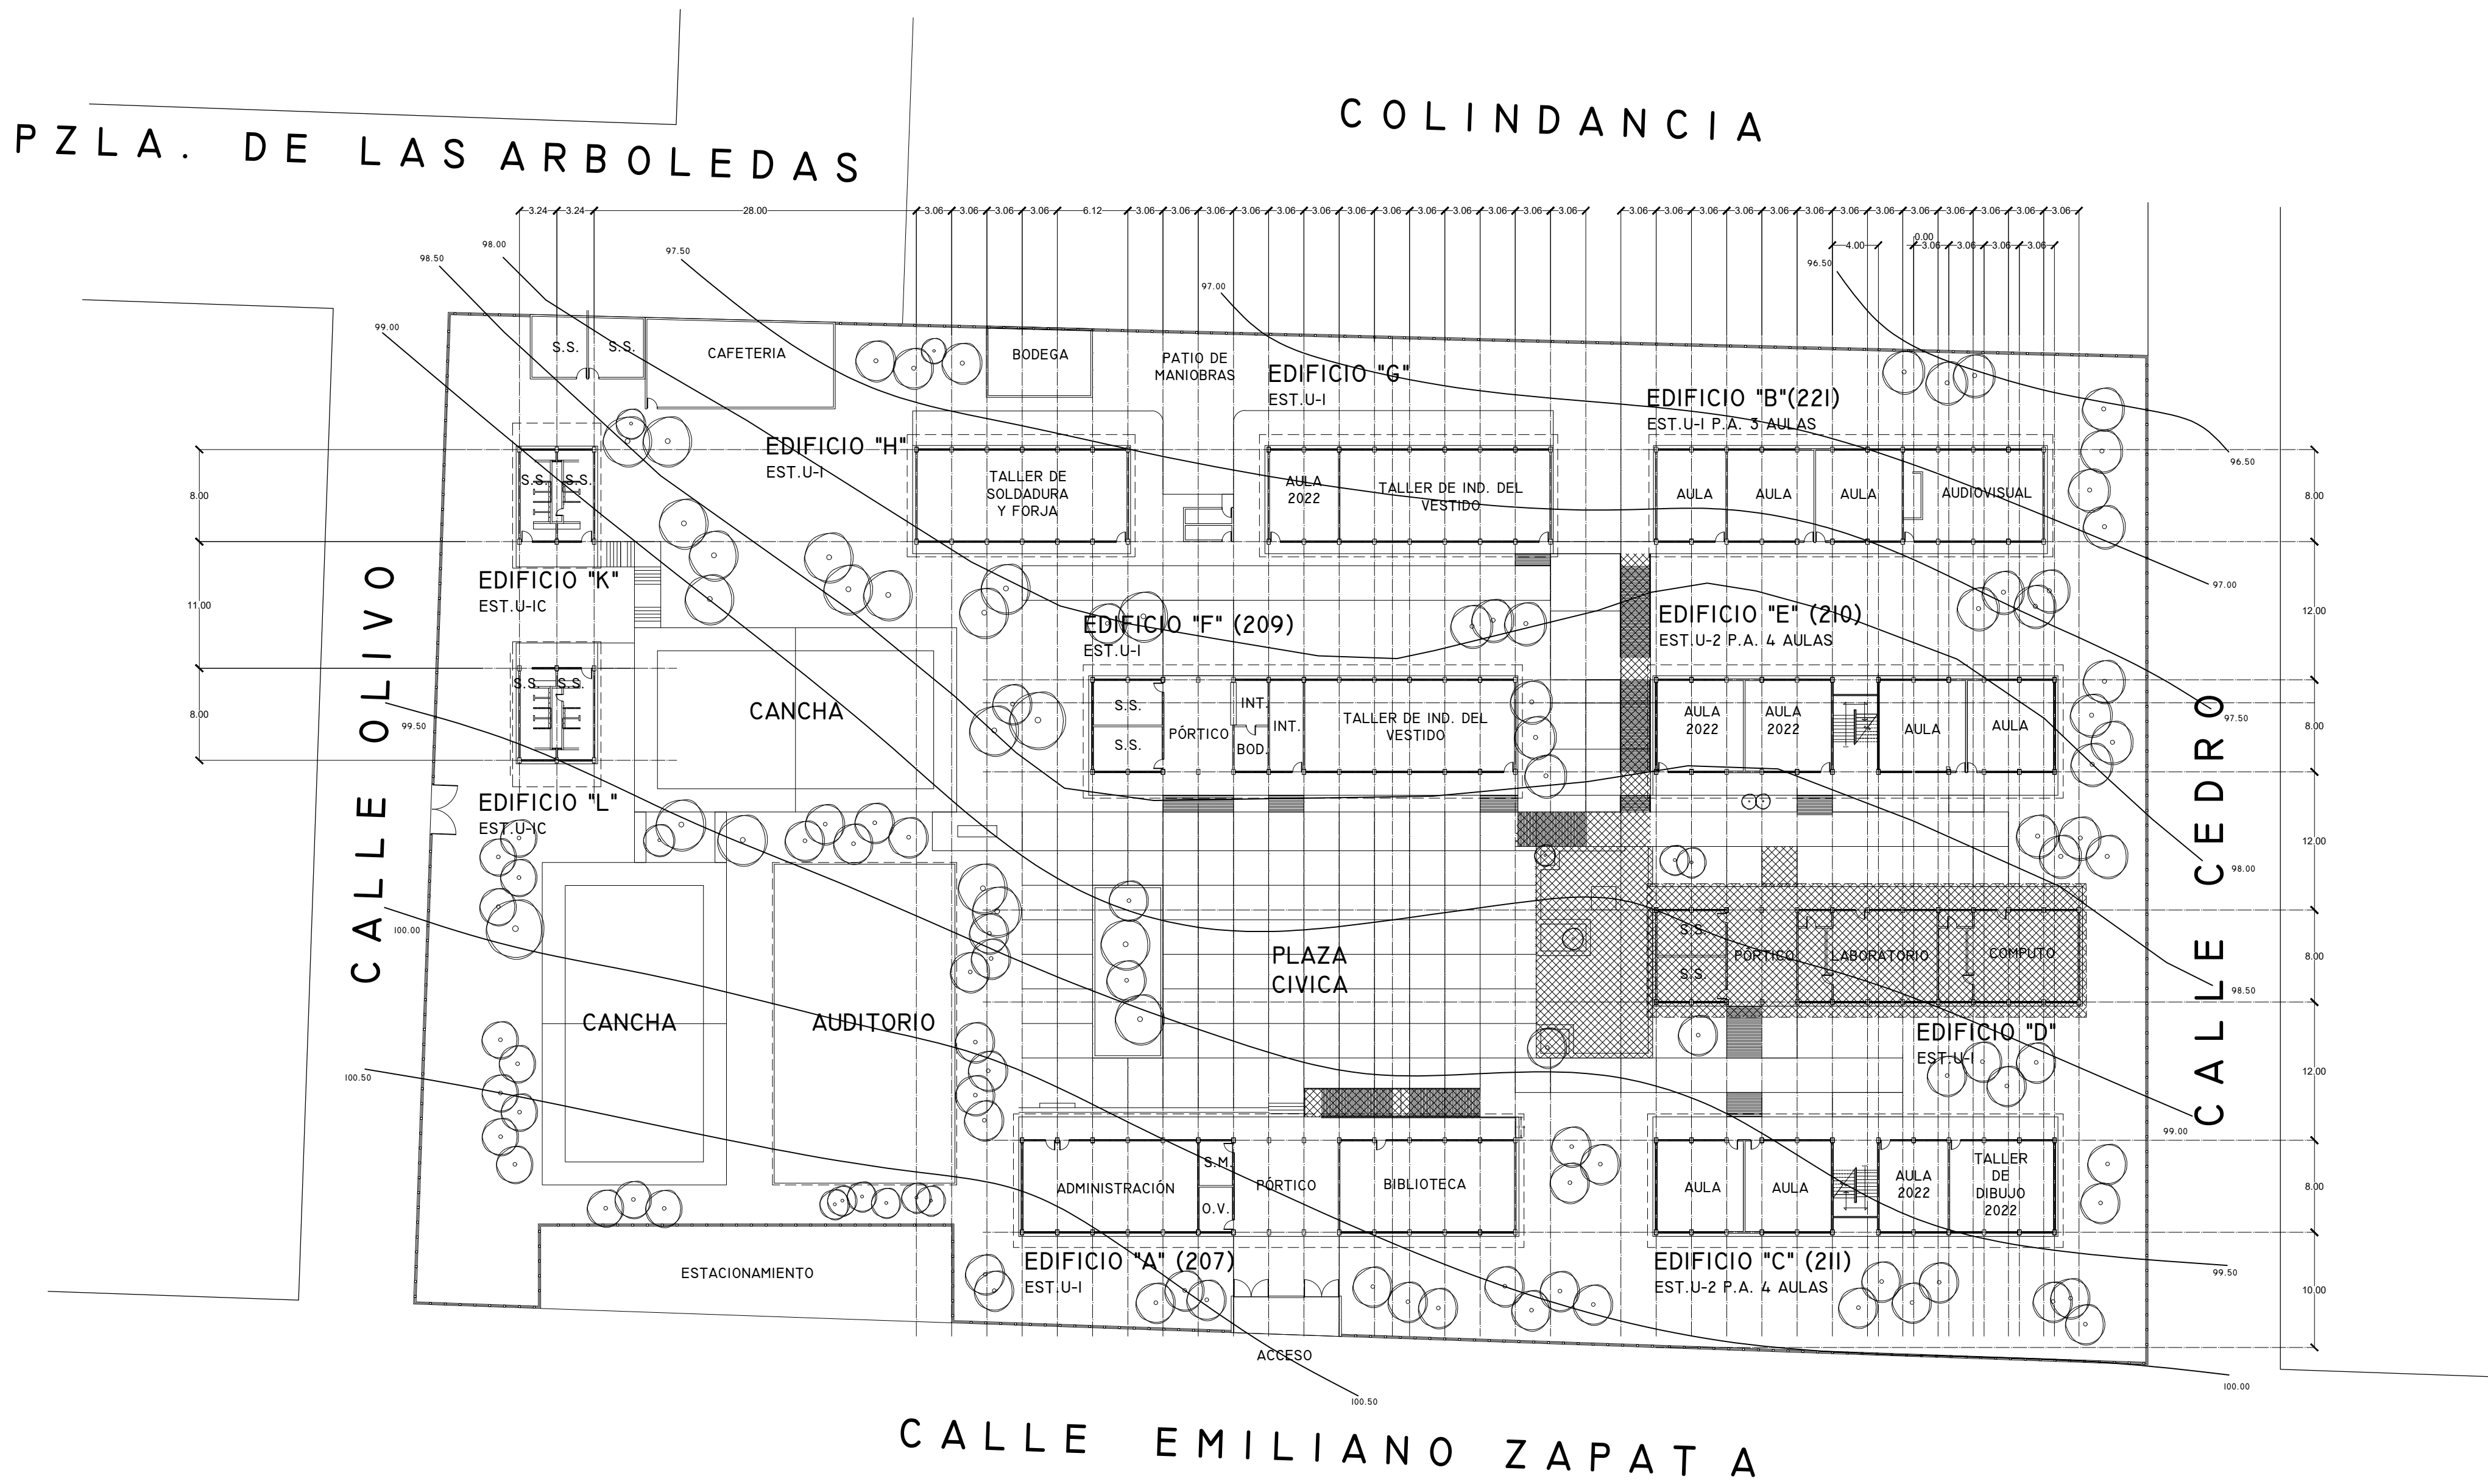


ESPECIFICACIONES:

PLANOS COMPLEMENTARIOS:

NOTAS GENERALES.

- ETAPA 2023:
- 1. REHABILITACIÓN GENERAL EDIFICIO "D"
 - 2. OBRA EXTERIOR Y RAMPAS.

LOCALIZACION.

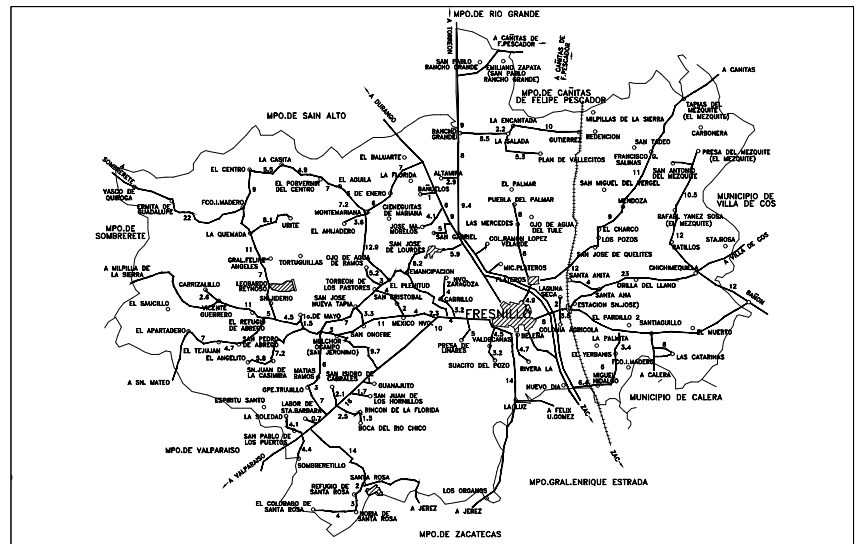

SUPERFICIE		INFRAESTRUCTURA URBANA	
ESTRATIGRAFÍA. SONDEO. ESTRATO.	SERVICIO.	SI	NO
	AGUA POTABLE		
	ELECTRICIDAD		
	DRENAJE		
	TELÉFONO		

ESCALA GRÁFICA.	VIENTOS DOMINANTES.	ORIENTACIÓN.
	DIRECCIÓN: VELOCIDAD:	
MATERIALES DE LA REGIÓN.	ZONA SÍSMICA.	
PISOS:		
MUROS:		
CUBIERTAS:	CAPACIDAD DE CARGA SUGERIDA	



INSTITUTO ZACATECANO
PARA LA CONSTRUCCIÓN
DE ESCUELAS DEL
ESTADO DE ZACATECAS

LIC. DAVID MONREAL ÁVILA
ING. LAURA ELVIA BERMÚDEZ VALDÉS
Directora General del Instituto Zacatecano para la Construcción de Escuelas.

ARQ. IRENE MURILLO VILLAGRANA.
proyecto:
DPTO. DE PROYECTOS InZaCe.
DISEÑO:
ARQ. FELICIA MARTÍNEZ GONZÁLEZ.

PC-01

PLANTA DE CONJUNTO
SECUNDARIA GENERAL NO. 3 "RICARDO FLORES MAGÓN"
C.C.T. 32DES00171
COL. CENTRO
FRESNILLO, ZACATECAS
REGIONALMETROS 11 JUNIO/2023