


CUADRO DE DATOS DEL POLIGONO					
DATOS DE CAMPO			COORDENADAS		
LADO	LONGITUD	RUMBO	Y	X	

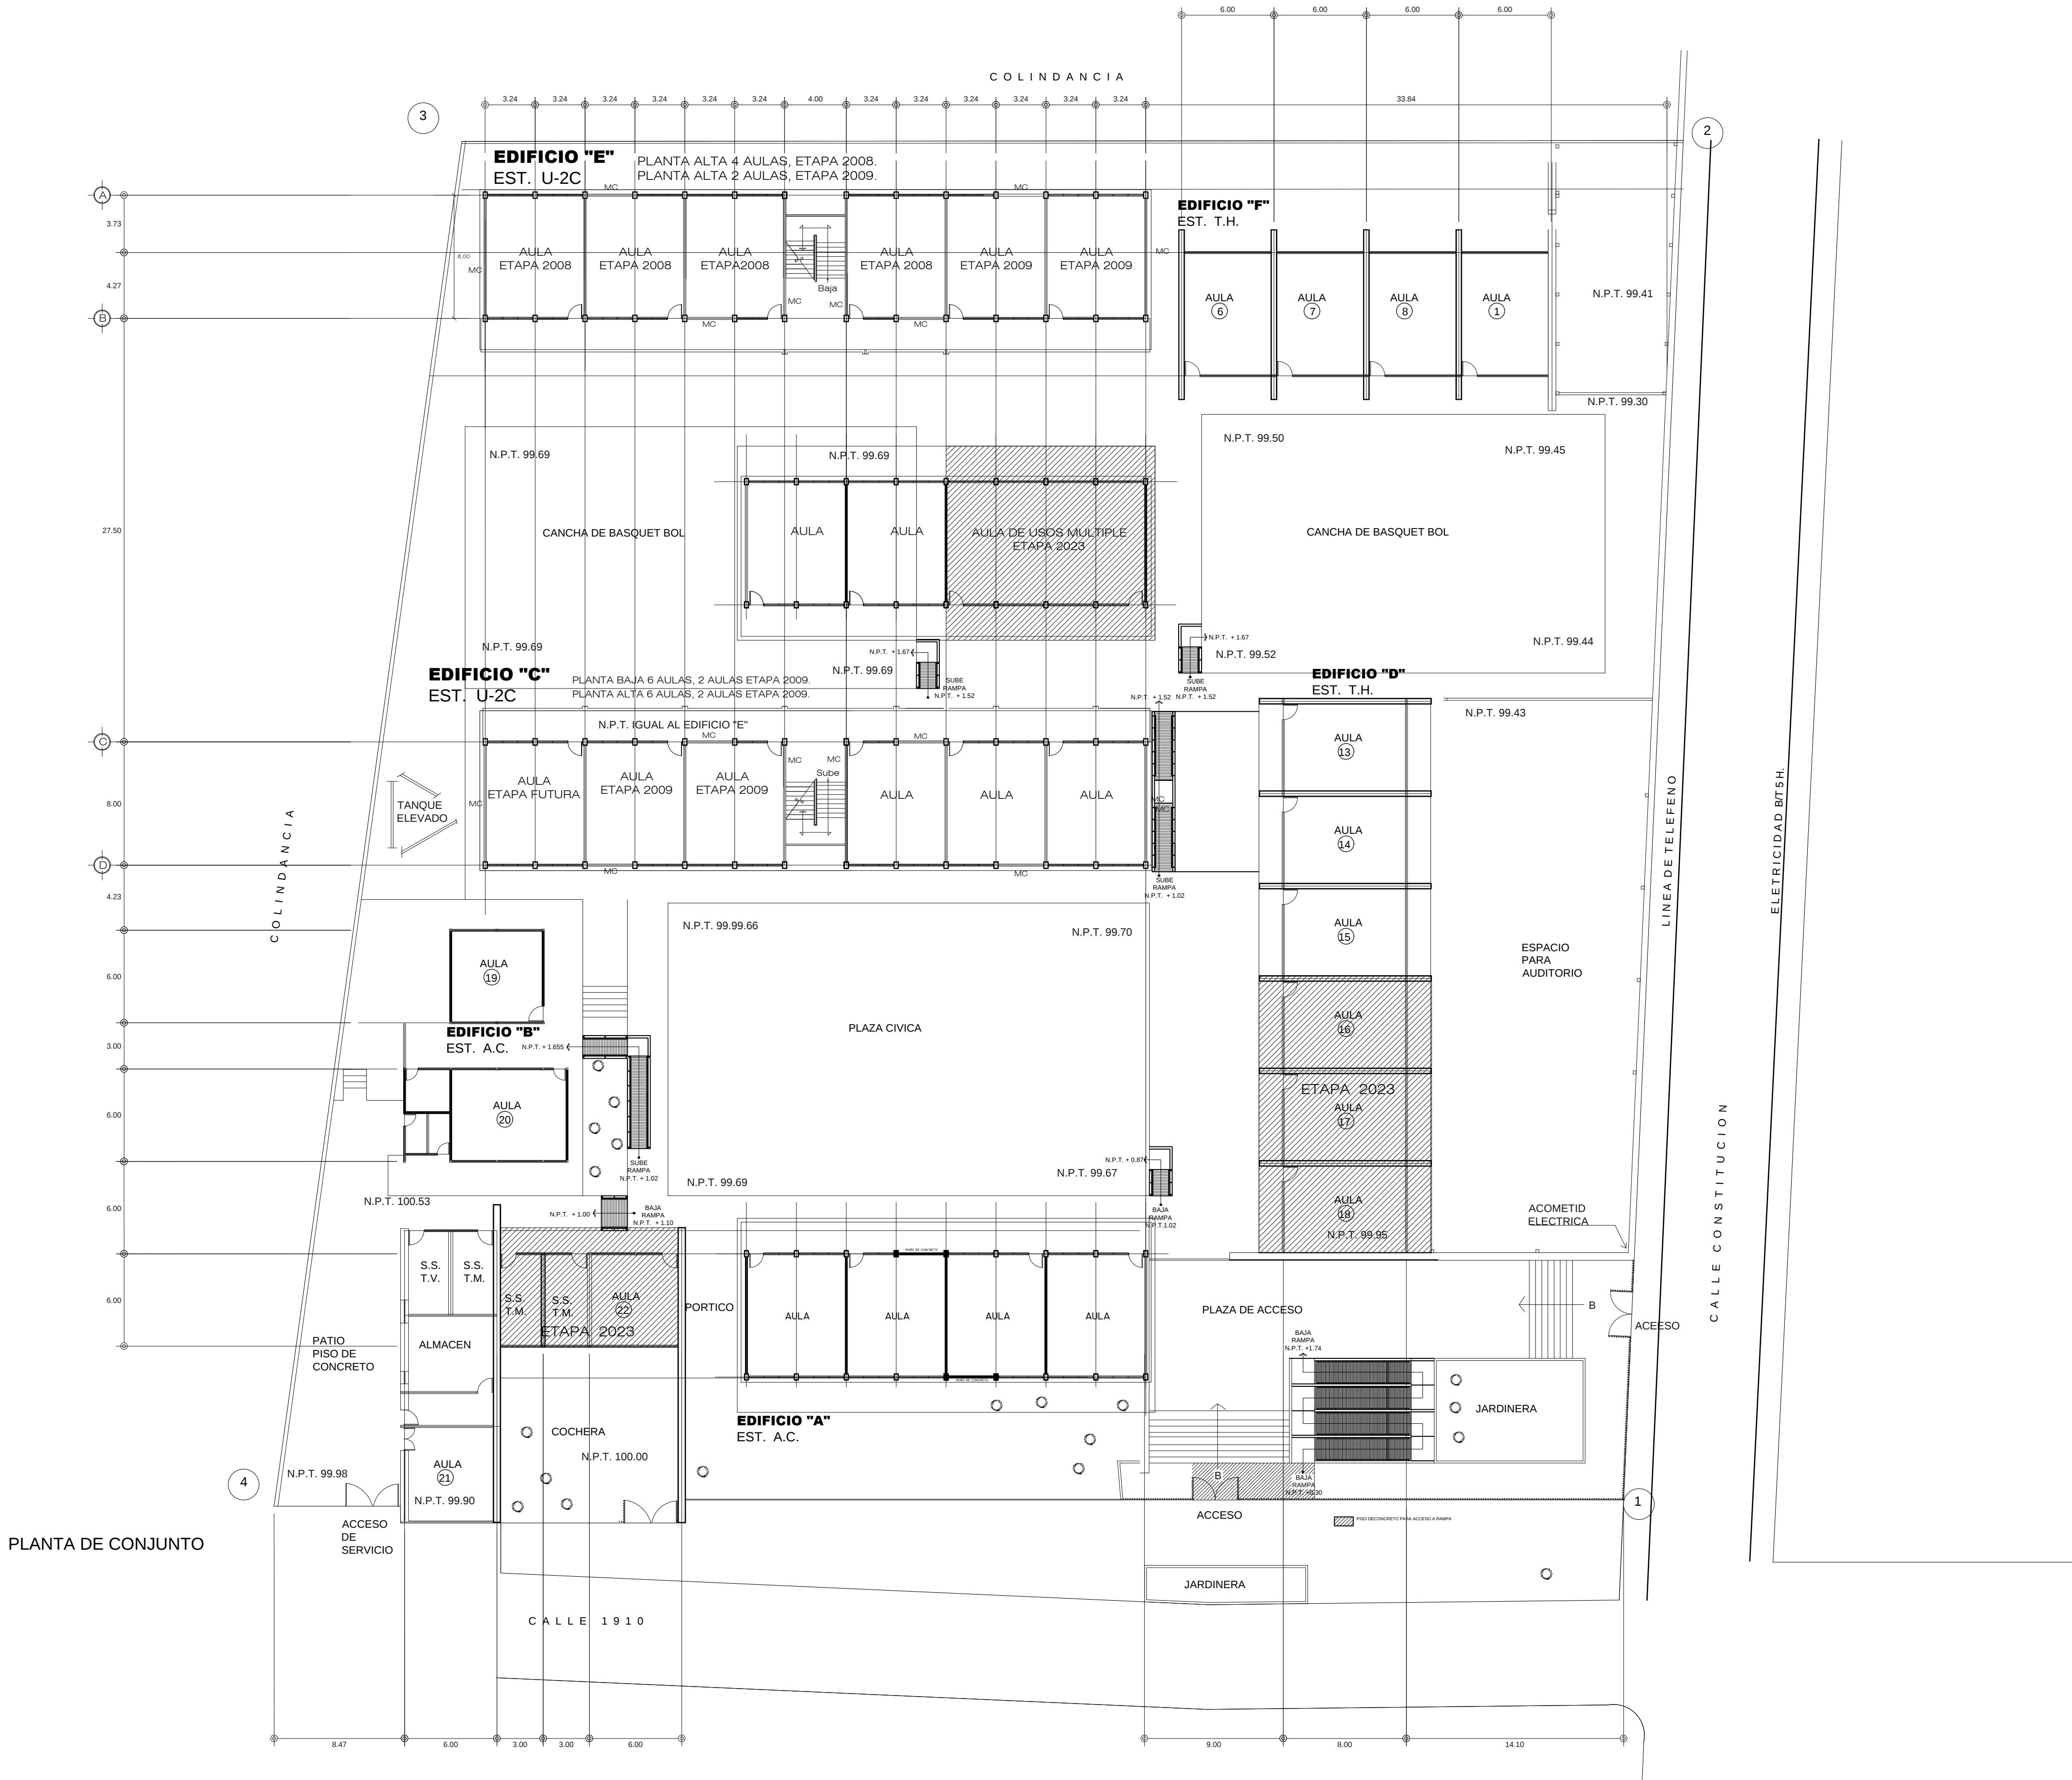

ESPECIFICACIONES:	
	LUMINARIA INTERPERNE DE VAPOR DE SODIO A.P. DE 250W, 220 V PARA PUNTA DE POSTE, CON OROSCOR MARCA HOLOPHANE
	TABLERO DE CONTROL TIPO EMPOTRAR 10000 AMP, CAPACIDAD INTERRUPTIVA NEMA-1 220/227V, H=70, MARCA SQUARED
	REGISTRO EN PISO DE 0.60X0.60X0.08M, CONSTRUIDO EN TABIQUE ROJO PROYETTO CON TAPA DE CONCRETO ARMADO, MARCO Y CONTRAMARCO DE ANGULO UTILIZAR EL TIPO ADECUADO SEGUN CARACTERISTICAS DEL TERRENO, VER PLANO TIPO
	NUMERO DE ALIMENTADOR CORRESPONDIENTE
	NUMERO DE CIRCUITO CORRESPONDIENTE PARA ALUMBRADO EXTERIOR

SIMBOLOGIARED ELÉCTRICA

	LUMINARIA INTERPERNE DE VAPOR DE SODIO A.P. DE 250W, 220 V PARA PUNTA DE POSTE, CON OROSCOR MARCA HOLOPHANE
	TABLERO DE CONTROL TIPO EMPOTRAR 10000 AMP, CAPACIDAD INTERRUPTIVA NEMA-1 220/227V, H=70, MARCA SQUARED
	REGISTRO EN PISO DE 0.60X0.60X0.08M, CONSTRUIDO EN TABIQUE ROJO PROYETTO CON TAPA DE CONCRETO ARMADO, MARCO Y CONTRAMARCO DE ANGULO UTILIZAR EL TIPO ADECUADO SEGUN CARACTERISTICAS DEL TERRENO, VER PLANO TIPO
	NUMERO DE ALIMENTADOR CORRESPONDIENTE
	NUMERO DE CIRCUITO CORRESPONDIENTE PARA ALUMBRADO EXTERIOR

SIMBOLOGÍA RED HIDRÁULICA.

	SUMINISTRO DE AGUA FRIA
	VÁLVULA DE COMPUERTA
	VÁLVULA DE RETENCION
	MEDIDOR
	LLAVE PARA MANGUERA
	TAPON MACHO
	REGISTRO HIDRAULICO 30X30

SIMBOLOGÍA RED SANITARIA


	DRENAJE AGUAS NEGRAS Y JABONOSAS.
	REGISTRO DE ALBAÑAL DE 60 X 80 CMS.
	FLUJO DE RED SANITARIA.

PLANOS COMPLEMENTARIOS:

NOTAS GENERALES.

	ETAPA 2023 -CONSTRUCCIÓN DE AULA DE USOS MÚLTIPLE. -IMPERMEABILIZACIÓN EDIFICIO "D". -IMPERMEABILIZACIÓN S.S Y AULA
--	---

LOCALIZACION.

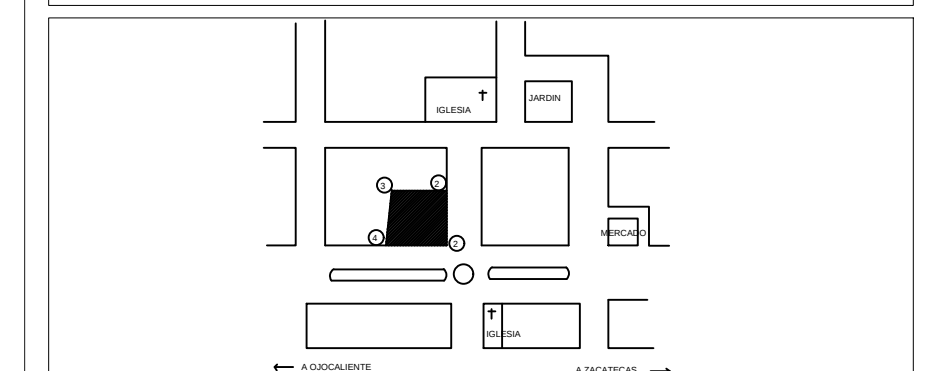

SUPERFICIE.	INFRAESTRUCTURA URBANA.	
7,390.99 m²	SERVICIO.	SI NO
ESTRATIGRAFÍA	AGUA POTABLE	
SONDEO. ESTRATO.	ELECTRICIDAD	
.	DRENAJE	
.	TELÉFONO	

ESCALA GRÁFICA.	VIENTOS DOMINANTES.	ORIENTACIÓN.
	DIRECCIÓN: SW/NE VELOCIDAD:	
MATERIALES DE LA REGIÓN.	ZONA SÍSMICA.	
PISOS: MUROS: CUBIERTAS:	 CAPACIDAD DE CARGA SUGERIDA:	

**INSTITUTO ZACATECANO
PARA LA CONSTRUCCIÓN
DE ESCUELAS DEL
ESTADO DE ZACATECAS**

LIC. DAVID MONREAL ÁVILA
Gobernador del Estado de Zacatecas
ING. LAURA ELVIA BERMÚDEZ VALDÉS
Directora General del Instituto Zacatecano para la Construcción de Escuelas.
FEVUS:
ARQ. IRENE MURILLO VILLAGRANA.
proyeto:
DPTO. DE PROYECTOS InZaCo.
dibujo:
ARQ. JUAN CARLOS DE SANTIAGO JUÁREZ, ARQ. ANDREA MARTÍNEZ ESPARZA.

PC-01
PLANTA DE CONJUNTO.
escuela:
PRIMARIA "SEVERO COSIO"
C.C.T. 32EPR0010V.
ubicación:
GUADALUPE,
ZACATECAS.
estructura:
U-IC