
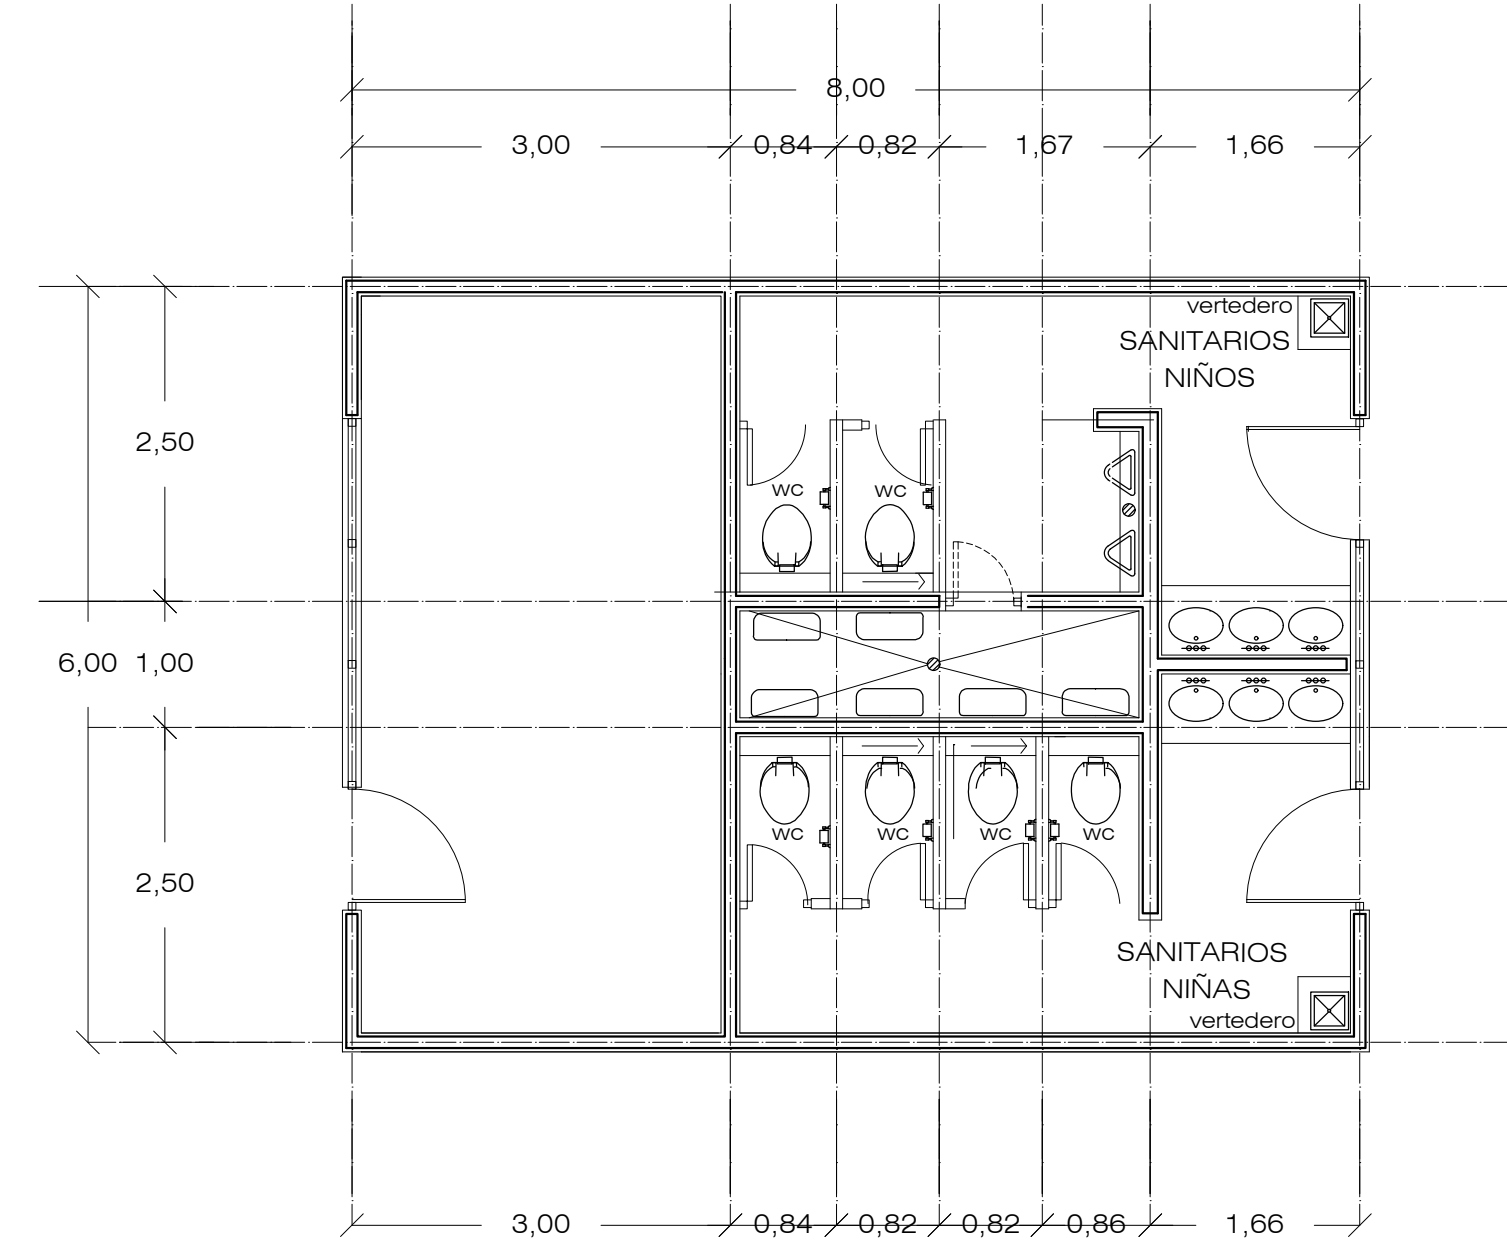


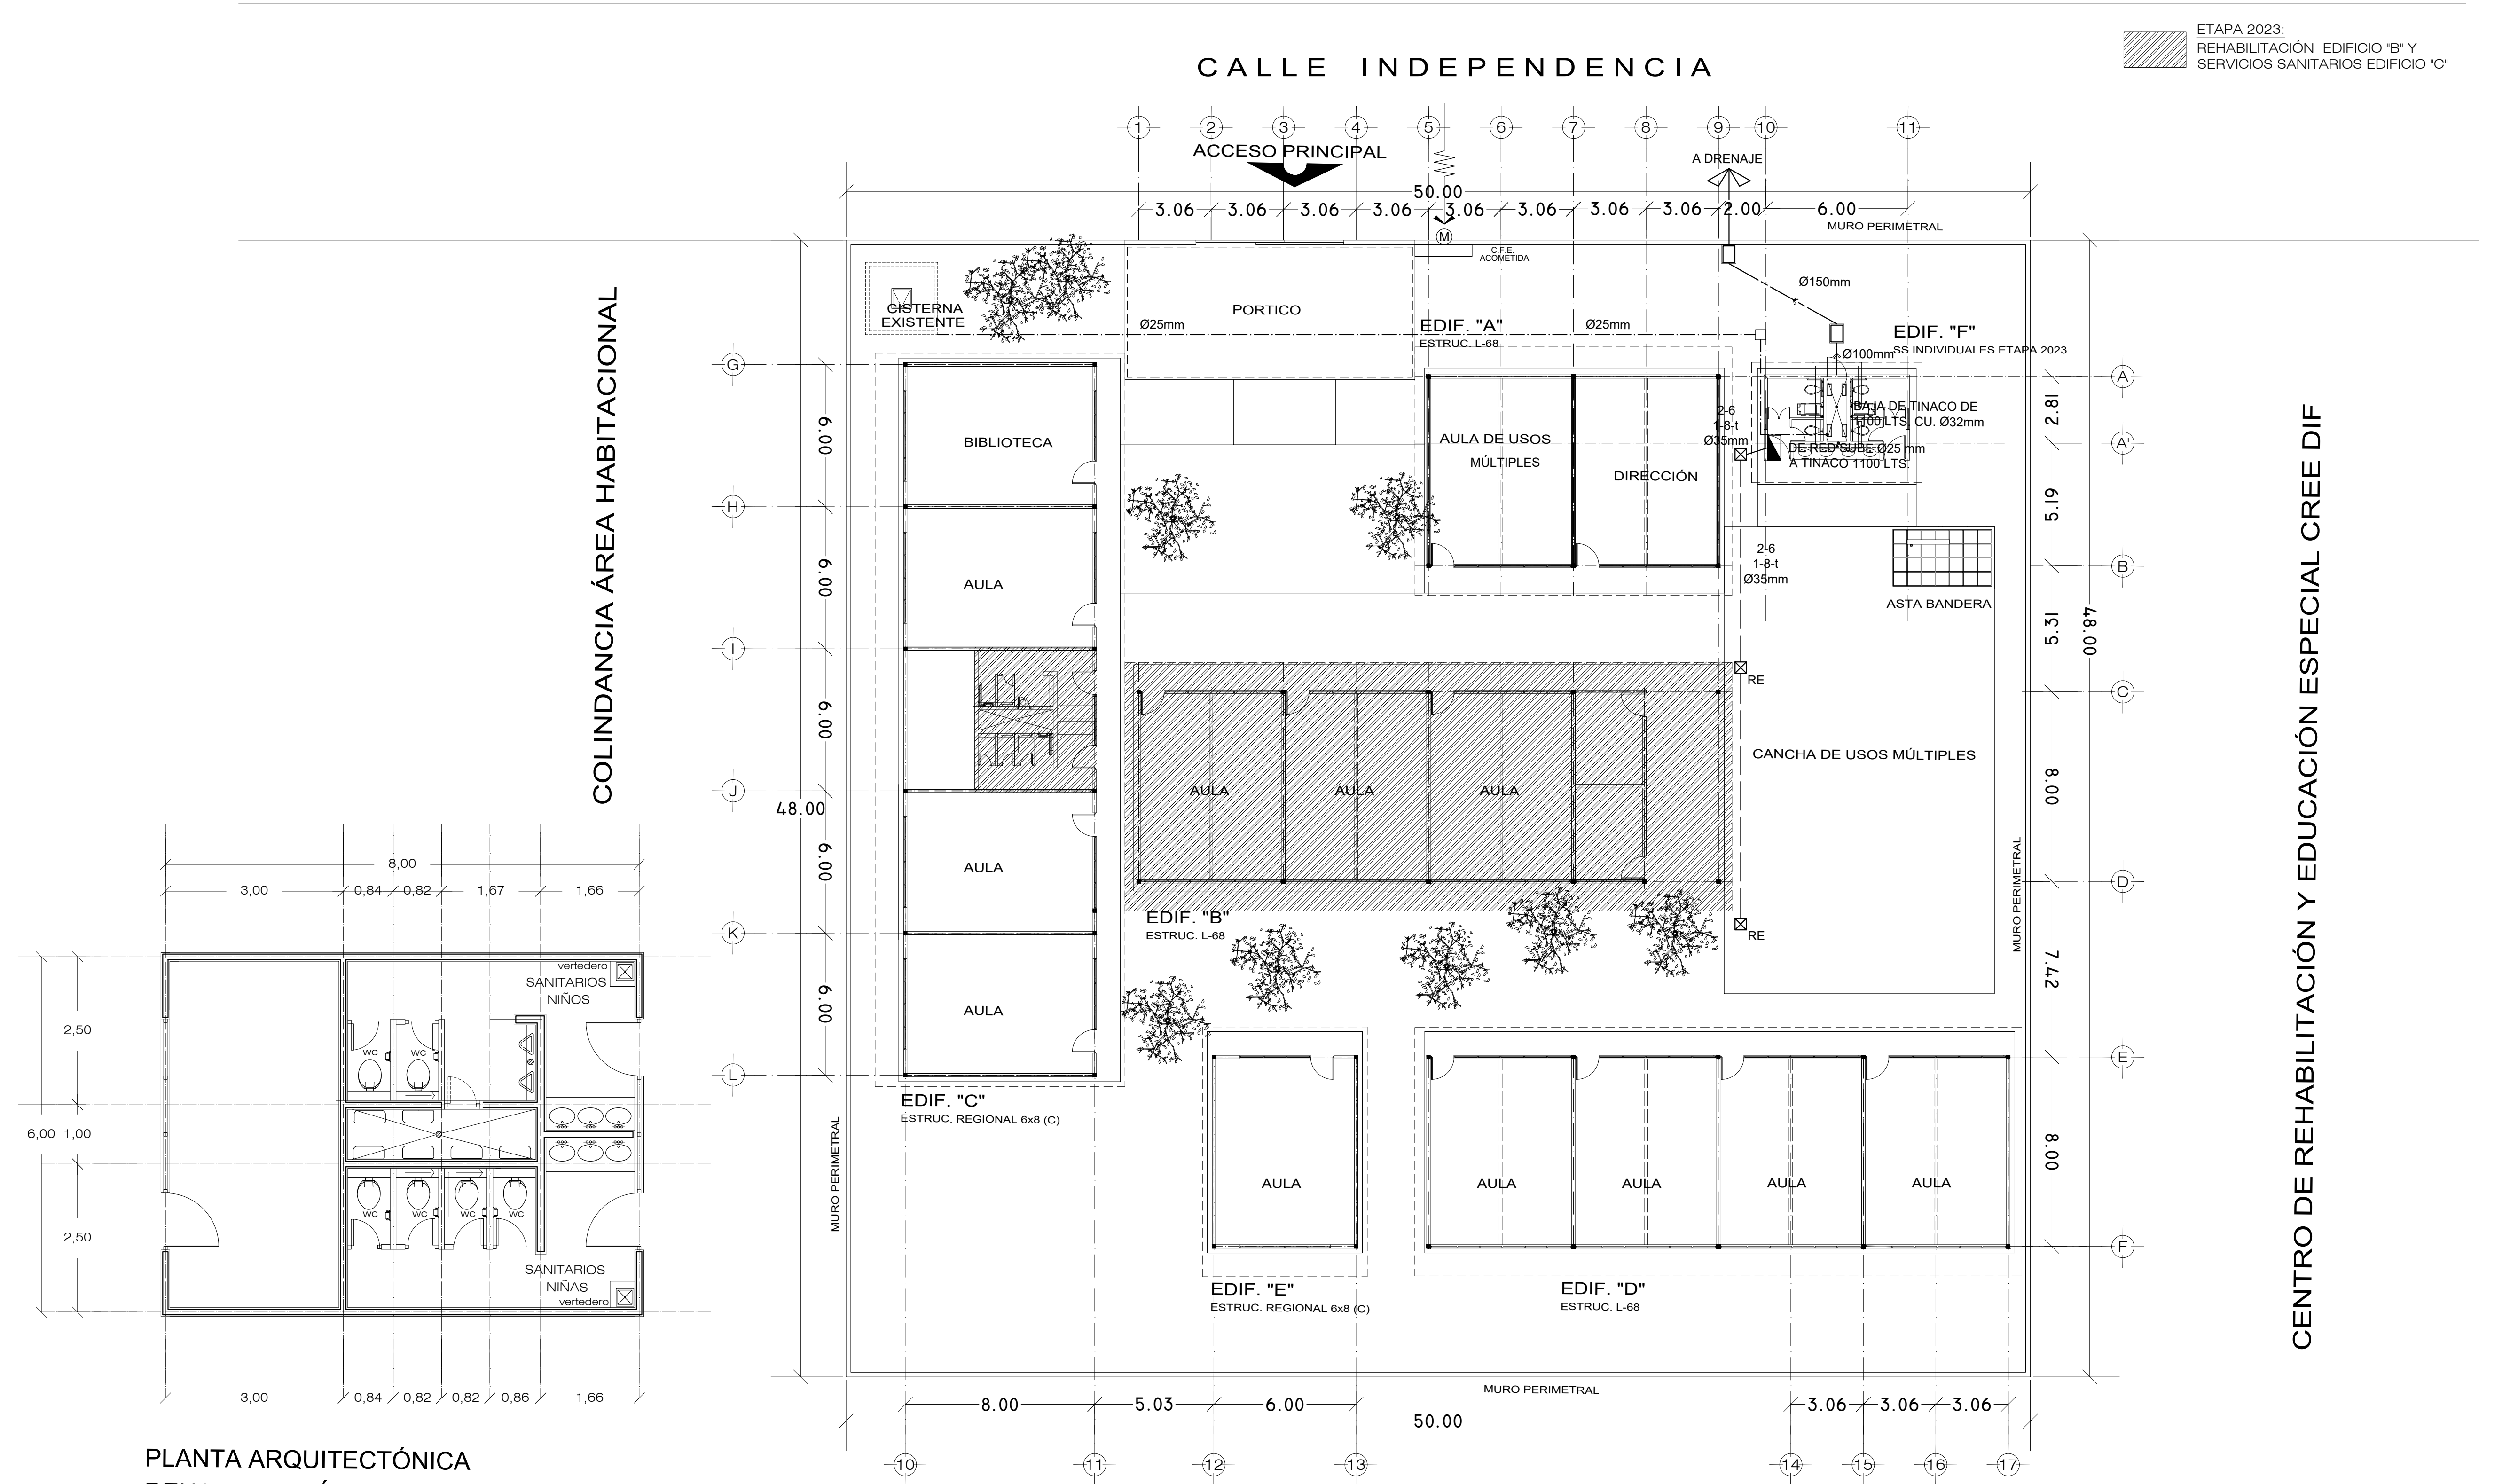

PLANTA ARQUITECTÓNICA
REHABILITACIÓN SERVICIOS SANITARIOS

ESPECIFICACIONES: PLANOS COMPLEMENTARIOS:

ETAPA 2023:
REHABILITACIÓN EDIFICIO "B" Y
SERVICIOS SANITARIOS EDIFICIO "C"

CENTRO DE REHABILITACIÓN Y EDUCACIÓN ESPECIAL CREE DIF

COLINDANCIA LOCALES COMERCIALES

SIMBOLOGÍA ELÉCTRICA.

- LUMINARIA INTemperie DE VAPOR DE SODIO A.P. DE 250W. 220 V PARA PUNTA DE POSTE, CON DIFUSOR.MARCA HOLOPHANE
- TABLERO DE CONTROL TIPO EMPOTRAR 10000 AMPS. CAPACIDAD INTERRUPTIVA NEMA-1 220/127V. H=1.70. MARCA SQUARED
- REGISTRO EN PISO DE 0.60X0.60X.085M. CONSTRUÍDO EN TABIQUE ROJO PROVISTO CON TAPA DE CONCRETO ARMADO, MARCO Y CONTRAMARCO DE ÁNGULO UTILIZAR EL TIPO ADECUADO SEGÚN CARACTERÍSTICAS DEL TERRENO, VER PLANO TIPO.
- NUMERO DE ALIMENTADOR CORRESPONDIENTE.
- NUMERO DE CIRCUITO CORRESPONDIENTE PARA ALUMBRADO EXTERIOR.
- MEDIDOR DE C.F.E. CON BASE SOQUET MARCA CUTLER HAMMER
- ACOMETIDA DE LA COMPAÑIA SUMINISTRADORA 3F 4H B.T. 220 V.C.A.
- TOMA DE TIERRA VARILLA COPERWELD DE 3.00 MTS MARCA IUSA

SIMBOLOGÍA HIDRAULICA.

- SUMINISTRO DE AGUA FRIA
- VALVULA DE COMPUERTA
- VALVULA DE RETENCION
- MEDIDOR
- LLAVE PARA MANGUERA
- TAPON MACHO
- REGISTRO HIDRAULICO 30X30

SIMBOLOGÍA SANITARIA.

- AGUAS NEGRAS
- AGUAS JABONOSAS
- SENTIDO DEL FLUJO
- REGISTRO DE ALBAÑAL
- POZO DE ABSORCIÓN
- FOSA SÉPTICA
- RE REGISTRO EXISTENTE

LOCALIZACION.



SUPERFICIE	INFRAESTRUCTURA URBANA
2400.00 M²	SERVICIO. SI NO
ESTRATIGRAFÍA.	AGUA POTABLE
SONDEO. ESTRATO.	ELECTRICIDAD
	DRENAJE
	TELÉFONO

ESCALA GRÁFICA.

1 2 3 4

DIRECCIÓN:

VELOCIDAD:

MATERIALES DE LA REGIÓN.

PISOS:

MUROS:

CUBIERTAS:

VIENTOS DOMINANTES.

DIRECCIÓN:

VELOCIDAD:

ORIENTACIÓN.

ZONA SÍSMICA.

CAPACIDAD DE CARGA SUELO:



INSTITUTO ZACATECANO
PARA LA CONSTRUCCIÓN
DE ESCUELAS DEL
ESTADO DE ZACATECAS

LIC. DAVID MONREAL ÁVILA
ING. LAURA ELVIA BERMÚDEZ VALDÉS
ARQ. IRENE MURILLO VILLAGRANA.
DPTO. DE PROYECTOS InZaCe.
ARQ. FELICIA MARTÍNEZ GONZÁLEZ.

PC-01

PLANTA DE CONJUNTO
JARDÍN DE NIÑOS "NIÑOS HEROES DE CHAPULTEPEC"
C.C.T. 32DJN0023J

GUADALUPE, ZACATECAS
REGIONALMETROS 11 1 5 0 AGOSTO/2023