


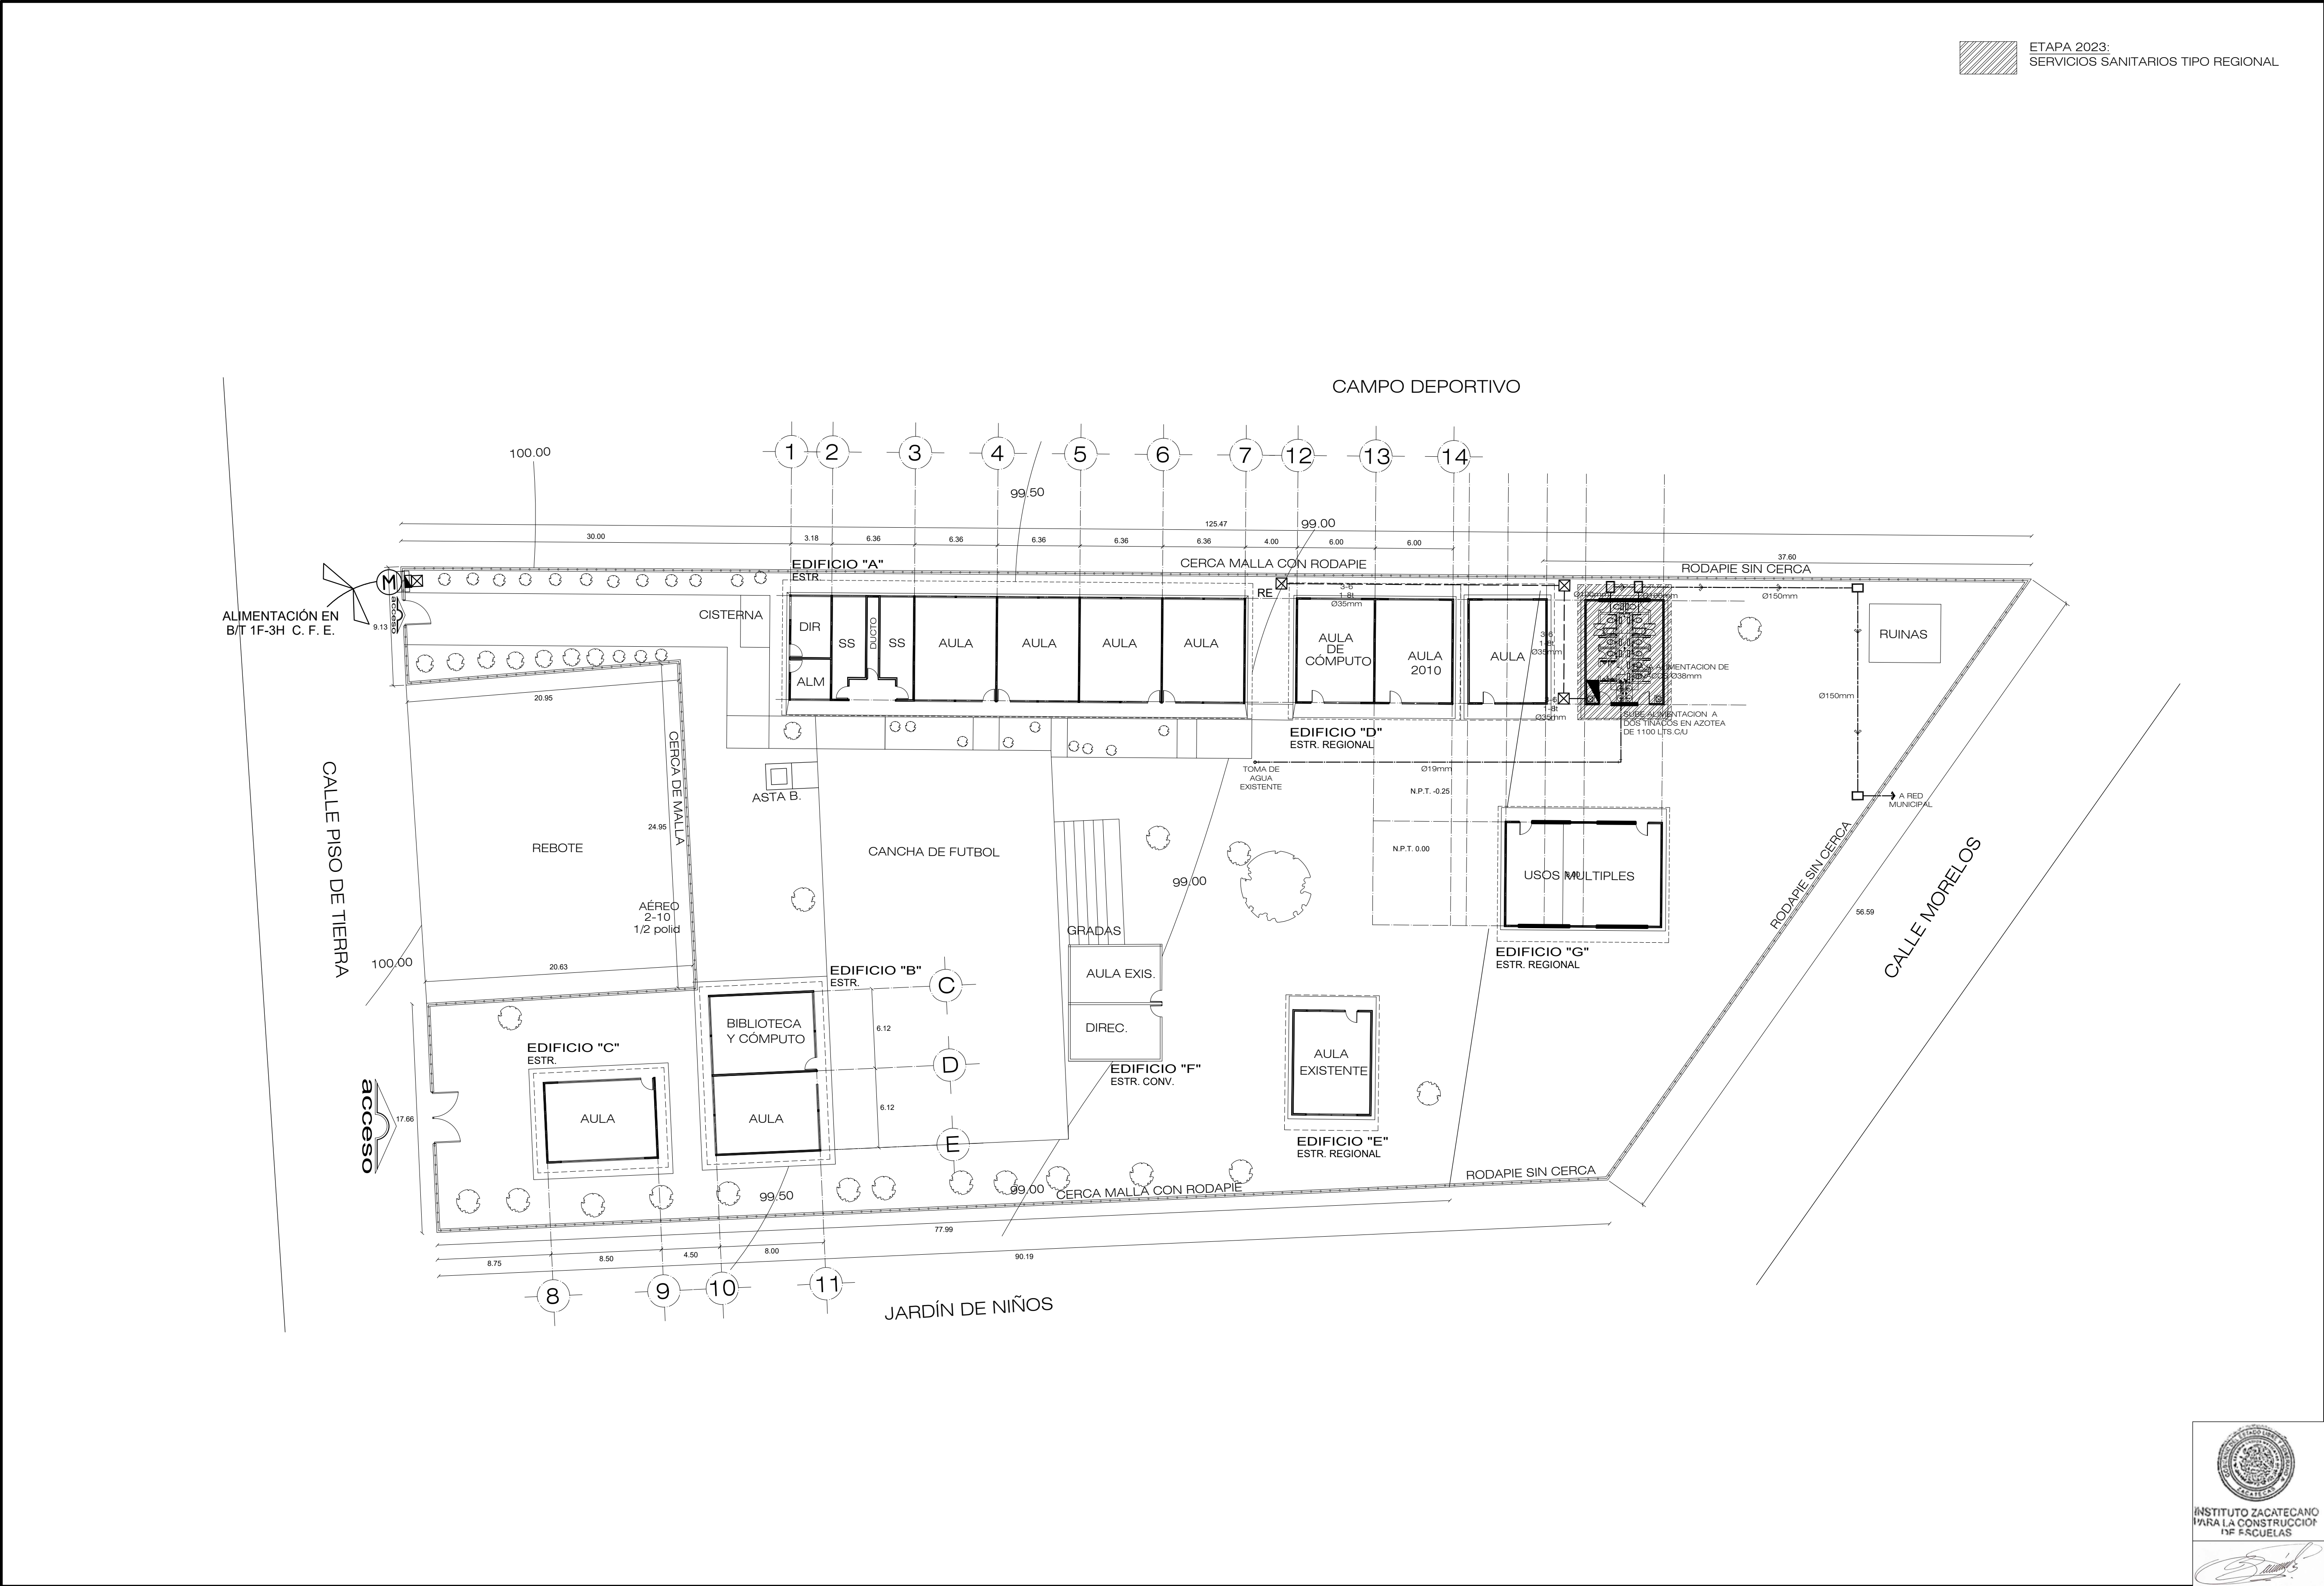

ESPECIFICACIONES:

PLANOS COMPLEMENTARIOS:

NOTAS GENERALES.

- LUMINARIA INTemperie DE VAPOR DE SODIO A.P. DE 250W. 220 V PARA PUNTA DE POSTE, CON DIFUSOR.MARCA HOLOPHANE
- TABLERO DE CONTROL TIPO EMPOTRAR 10000 AMPS. CAPACIDAD INTERRUPTIVA NEMA-1 220/127V. H=1.70. MARCA SQUARED
- REGISTRO EN PISO DE 0.60X0.60X.085M. CONSTRUIDO EN TABIQUE ROJO PROVISTO CON TAPA DE CONCRETO ARMADO, MARCO Y CONTRAMARCO DE ANGULO UTILIZAR EL TIPO ADECUADO SEGUN CARACTERISTICAS DEL TERRENO. VER PLANO TIPO.
- NUMERO DE ALIMENTADOR CORRESPONDIENTE.
- NUMERO DE CIRCUITO CORRESPONDIENTE PARA ALUMBRADO EXTERIOR.
- MEDIDOR DE C.F.E. CON BASE SOQUET MARCA CUTLER HAMMER
- ACOMETIDA DE LA COMPAÑIA SUMINISTRADORA 3F 4H B.T. 220 V.C.A.
- TOMA DE TIERRA VARILLA COPERWELD DE 3.00 MTS MARCA IUSA

SIMBOLOGÍA HIDRAULICA.

- SUMINISTRO DE AGUA FRIA
- VALVULA DE COMPUERTA
- VALVULA DE RETENCION
- MEDIDOR
- LLAVE PARA MANGUERA
- TAPON MACHO
- REGISTRO HIDRAULICO 30X30

SIMBOLOGÍA SANITARIA.

- AGUAS NEGRAS
- AGUAS JABONOSAS
- SENTIDO DEL FLUJO
- REGISTRO DE ALBANAL
- POZO DE ABSORCIÓN
- FOSA SEPTICA
- RE REGISTRO EXISTENTE

LOCALIZACION.



SUPERFICIE.	INFRAESTRUCTURA URBANA.
3,605.00 m²	SERVICIO. SI NO
ESTRATIGRAFÍA	AGUA POTABLE
SONDEO. ESTRATO.	ELECTRICIDAD
0.00 - 0.20	DRENAJE
0.20 - 0.60	TELÉFONO
0.60 -	

ESCALA GRÁFICA.	VIENTOS DOMINANTES.	ORIENTACIÓN.
0 1 2 3 4	DIRECCIÓN: VELOCIDAD:	
MATERIALES DE LA REGIÓN.	ZONA SÍSMICA.	
PISOS:		
MUROS:		
CUBIERTAS:		

INSTITUTO ZACATECANO
PARA LA CONSTRUCCIÓN
DE ESCUELAS DEL
ESTADO DE ZACATECAS

LIC. DAVID MONREAL ÁVILA
ING. LAURA ELVIA BERMÚDEZ VALDÉS

ARQ. IRENE MURILLO VILLAGRANA

DPTO. DE PROYECTOS InZaCo.

ARQ. JUAN CARLOS DE SANTOYO JUÁREZ/ARQ. FELIXA MARTINEZ GONZALEZ

PC-01

PLANTA DE CONJUNTO
T.V. SECUNDARIA "JESÚS GONZÁLEZ ORTEGA".
C.C.T. 32ETV0114P
LA ZACATECANA
GUADALUPE, ZACATECAS
REGIONALMETROS 11 250 AGOSTO/2022