
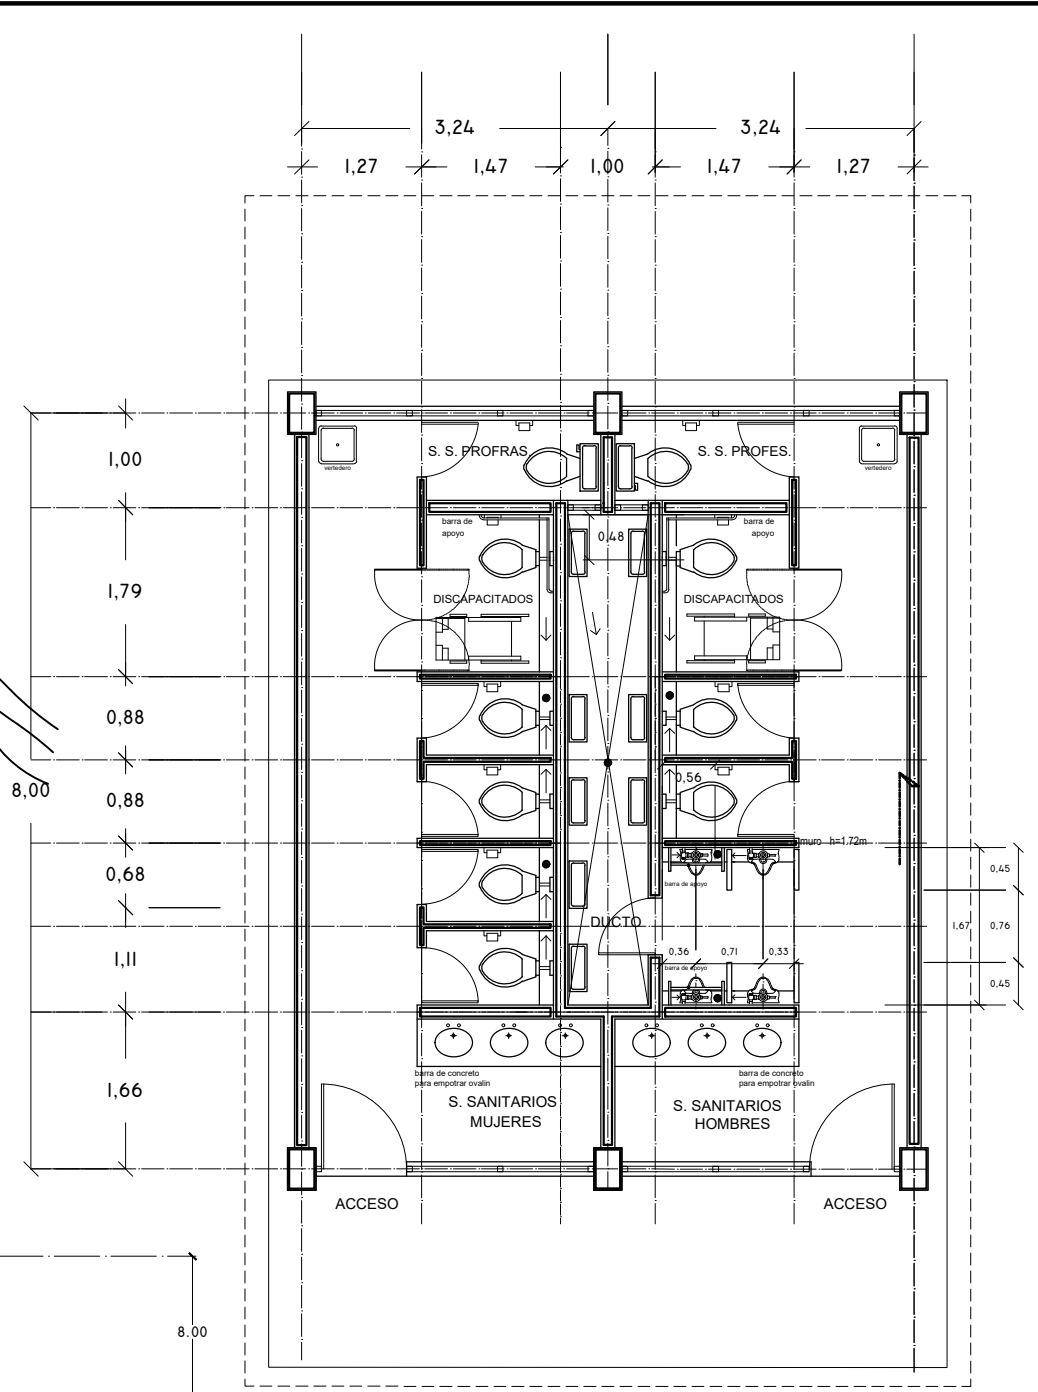


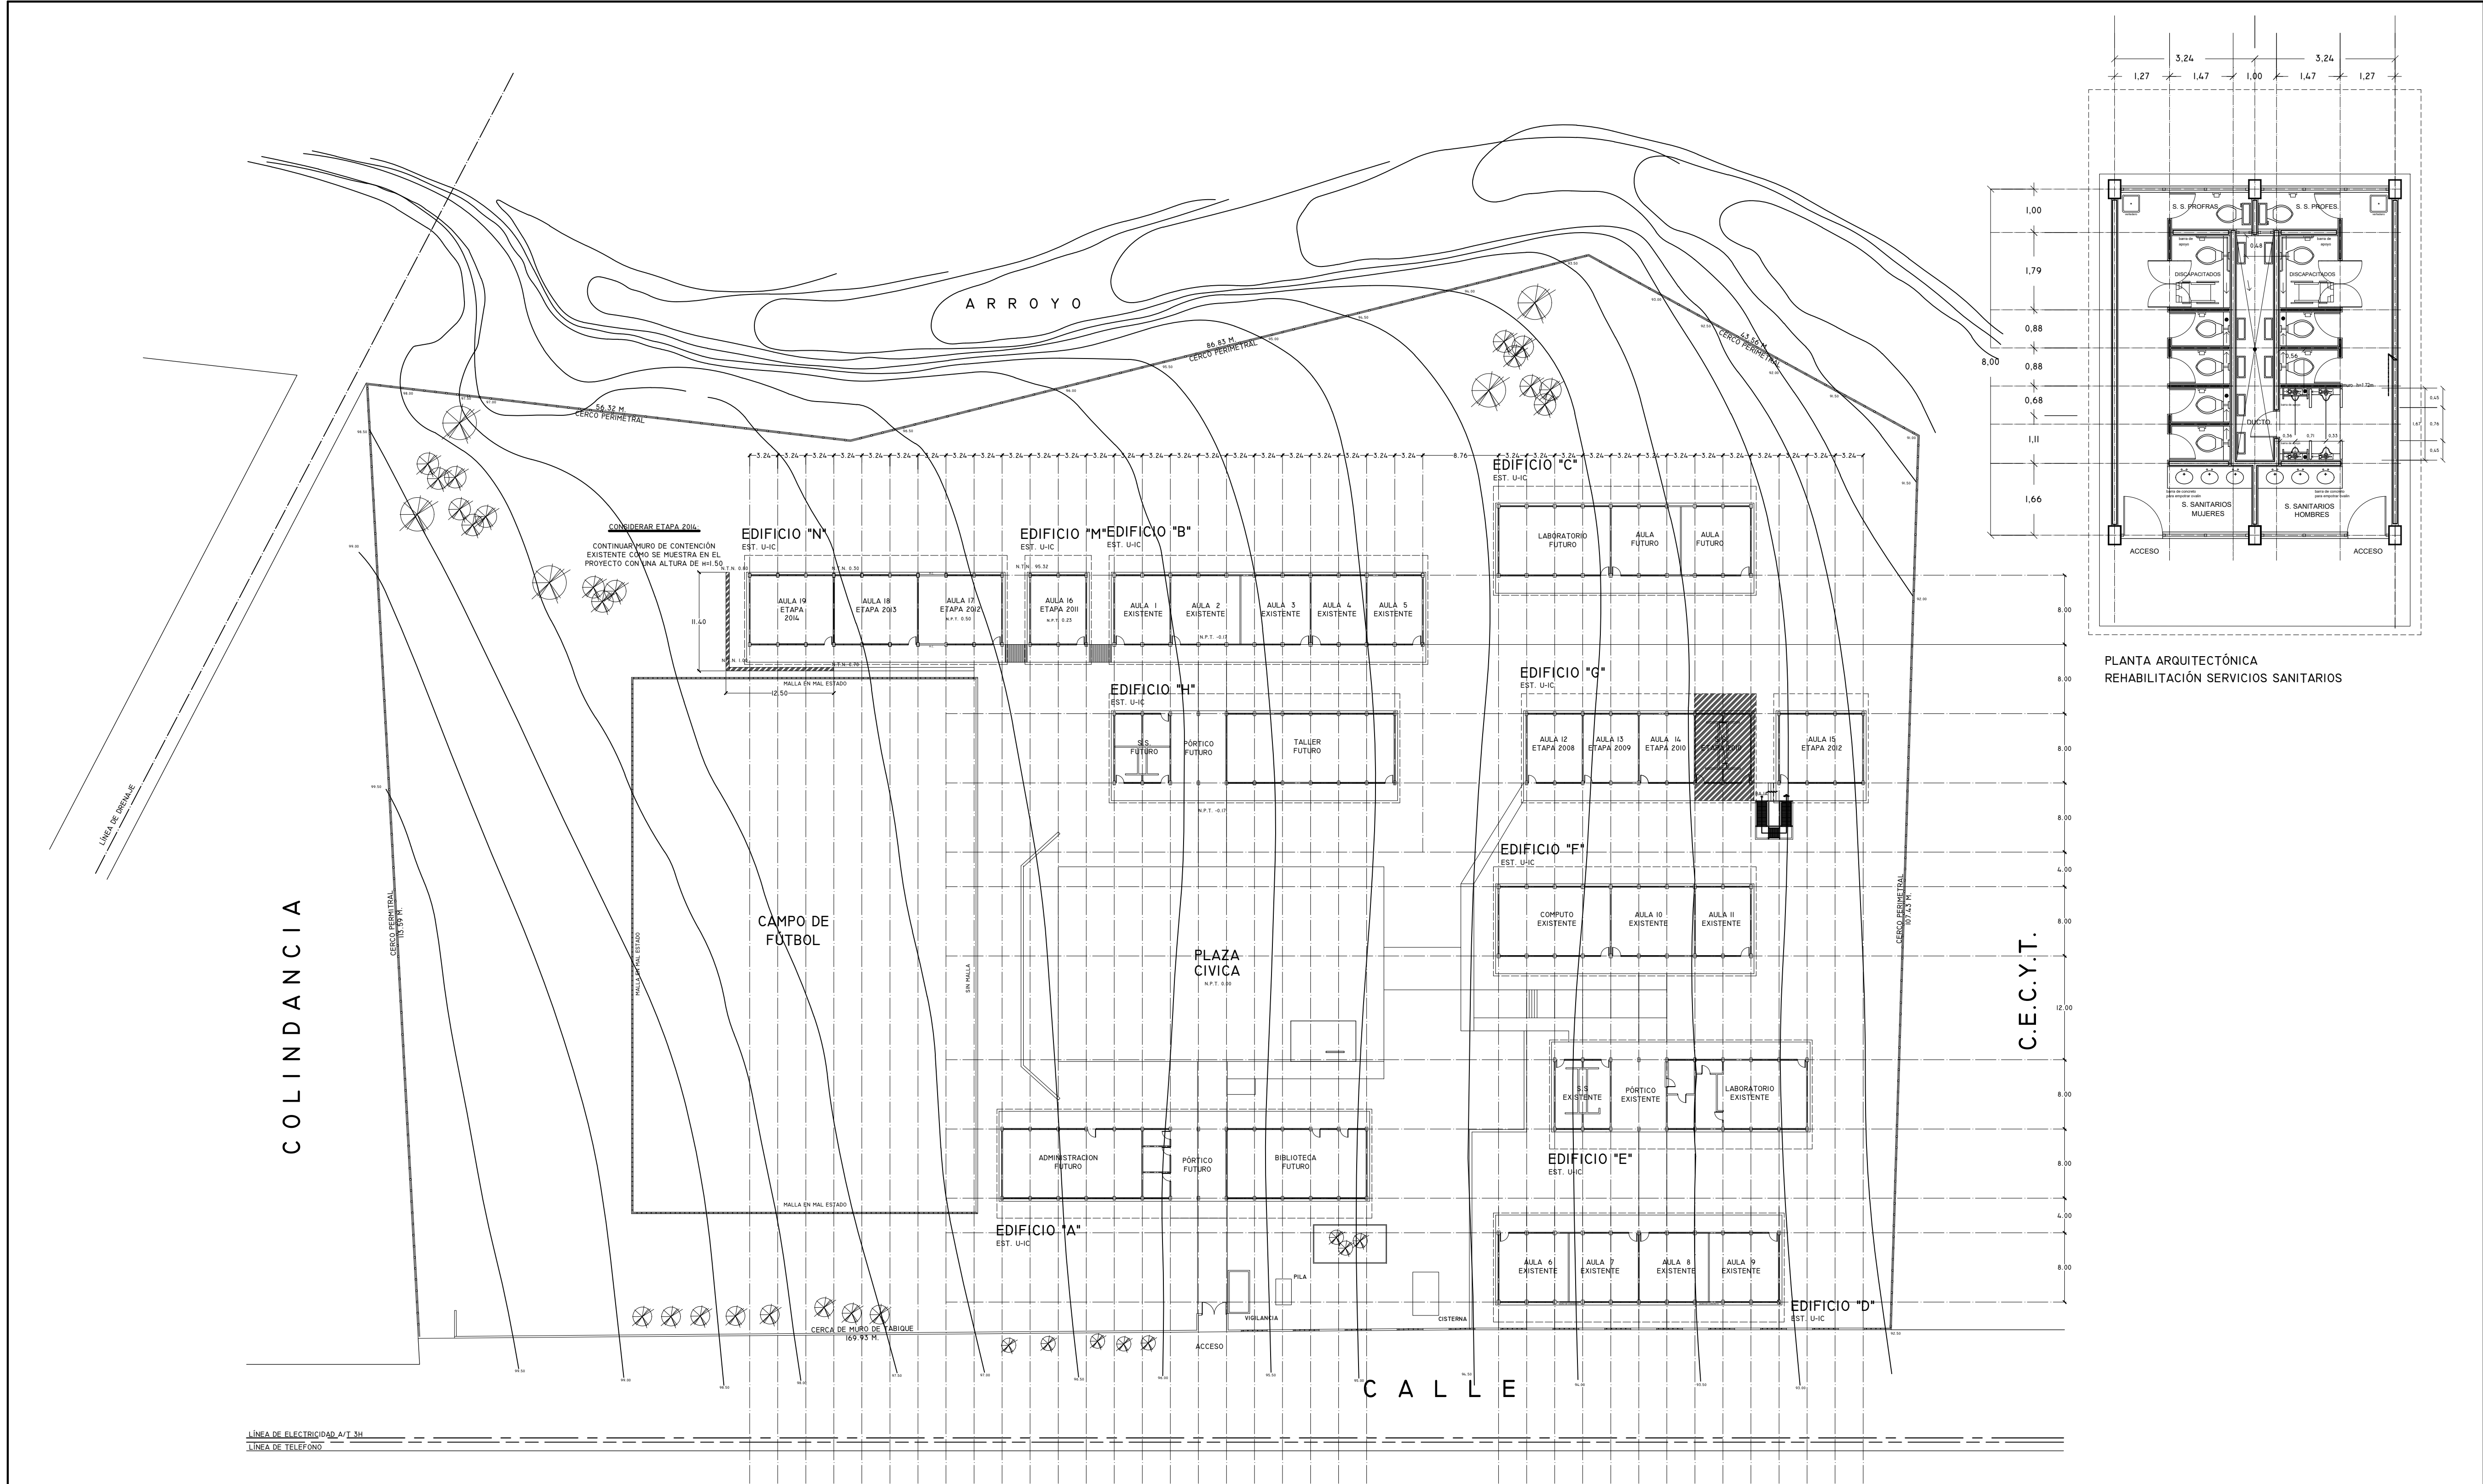

PLANTA ARQUITECTÓNICA
REHABILITACIÓN SERVICIOS SANITARIOS

NOTAS GENERALES.

ETAPA 2023:
REHABILITACIÓN DE SERVICIOS SANITARIOS
EDIFICIO "G"

LOCALIZACION.



SUPERFICIE	INFRAESTRUCTURA URBANA
20162.56M ²	SERVICIO. SI NO
ESTRATIGRAFÍA	AGUA POTABLE 10M AL SUR RED DE 08"
SONDEO. ESTRATO.	ELECTRICIDAD A 70 M. AL OESTE
0.00 - 0.30 CAPA VEGETAL	DRENAJE A 5M AL NW Ø16"
0.30 - 0.90 CONGLOMERADOS	TELÉFONO A 10 M. AL SUR
0.90 TEPEPATE	

ESCALA GRÁFICA.	VIENTOS DOMINANTES.	ORIENTACIÓN.
0 1 2 3 4	DIRECCIÓN: VELOCIDAD:	
MATERIALES DE LA REGIÓN.	ZONA SÍSMICA.	
PISOS:		
MUROS:		
CUBIERTAS:		

INSTITUTO ZACATECANO
PARA LA CONSTRUCCIÓN
DE ESCUELAS DEL
ESTADO DE ZACATECAS

LIC. DAVID MONREAL ÁVILA
ING. LAURA ELVIA BERMÚDEZ VALDÉS
ARQ. IRENE MURILLO VILLAGRANA
DPTO. DE PROYECTOS InZaCo.
ARQ. FELICIA MARTÍNEZ GONZÁLEZ.

PC-01

PLANTA DE CONJUNTO
SECUNDARIA GENERAL "JOSÉ MARIA RODRÍGUEZ"
C.C.T. 32DES0044F
COL. OJO DE AGUA DE LA PALMA
GUADALUPE, ZACATECAS

ESPECIFICACIONES:

PLANOS COMPLEMENTARIOS:
RE-01 RED ELÉCTRICA
RH-01 RED HIDRÁULICA
RS-01 RED SANITARIA