


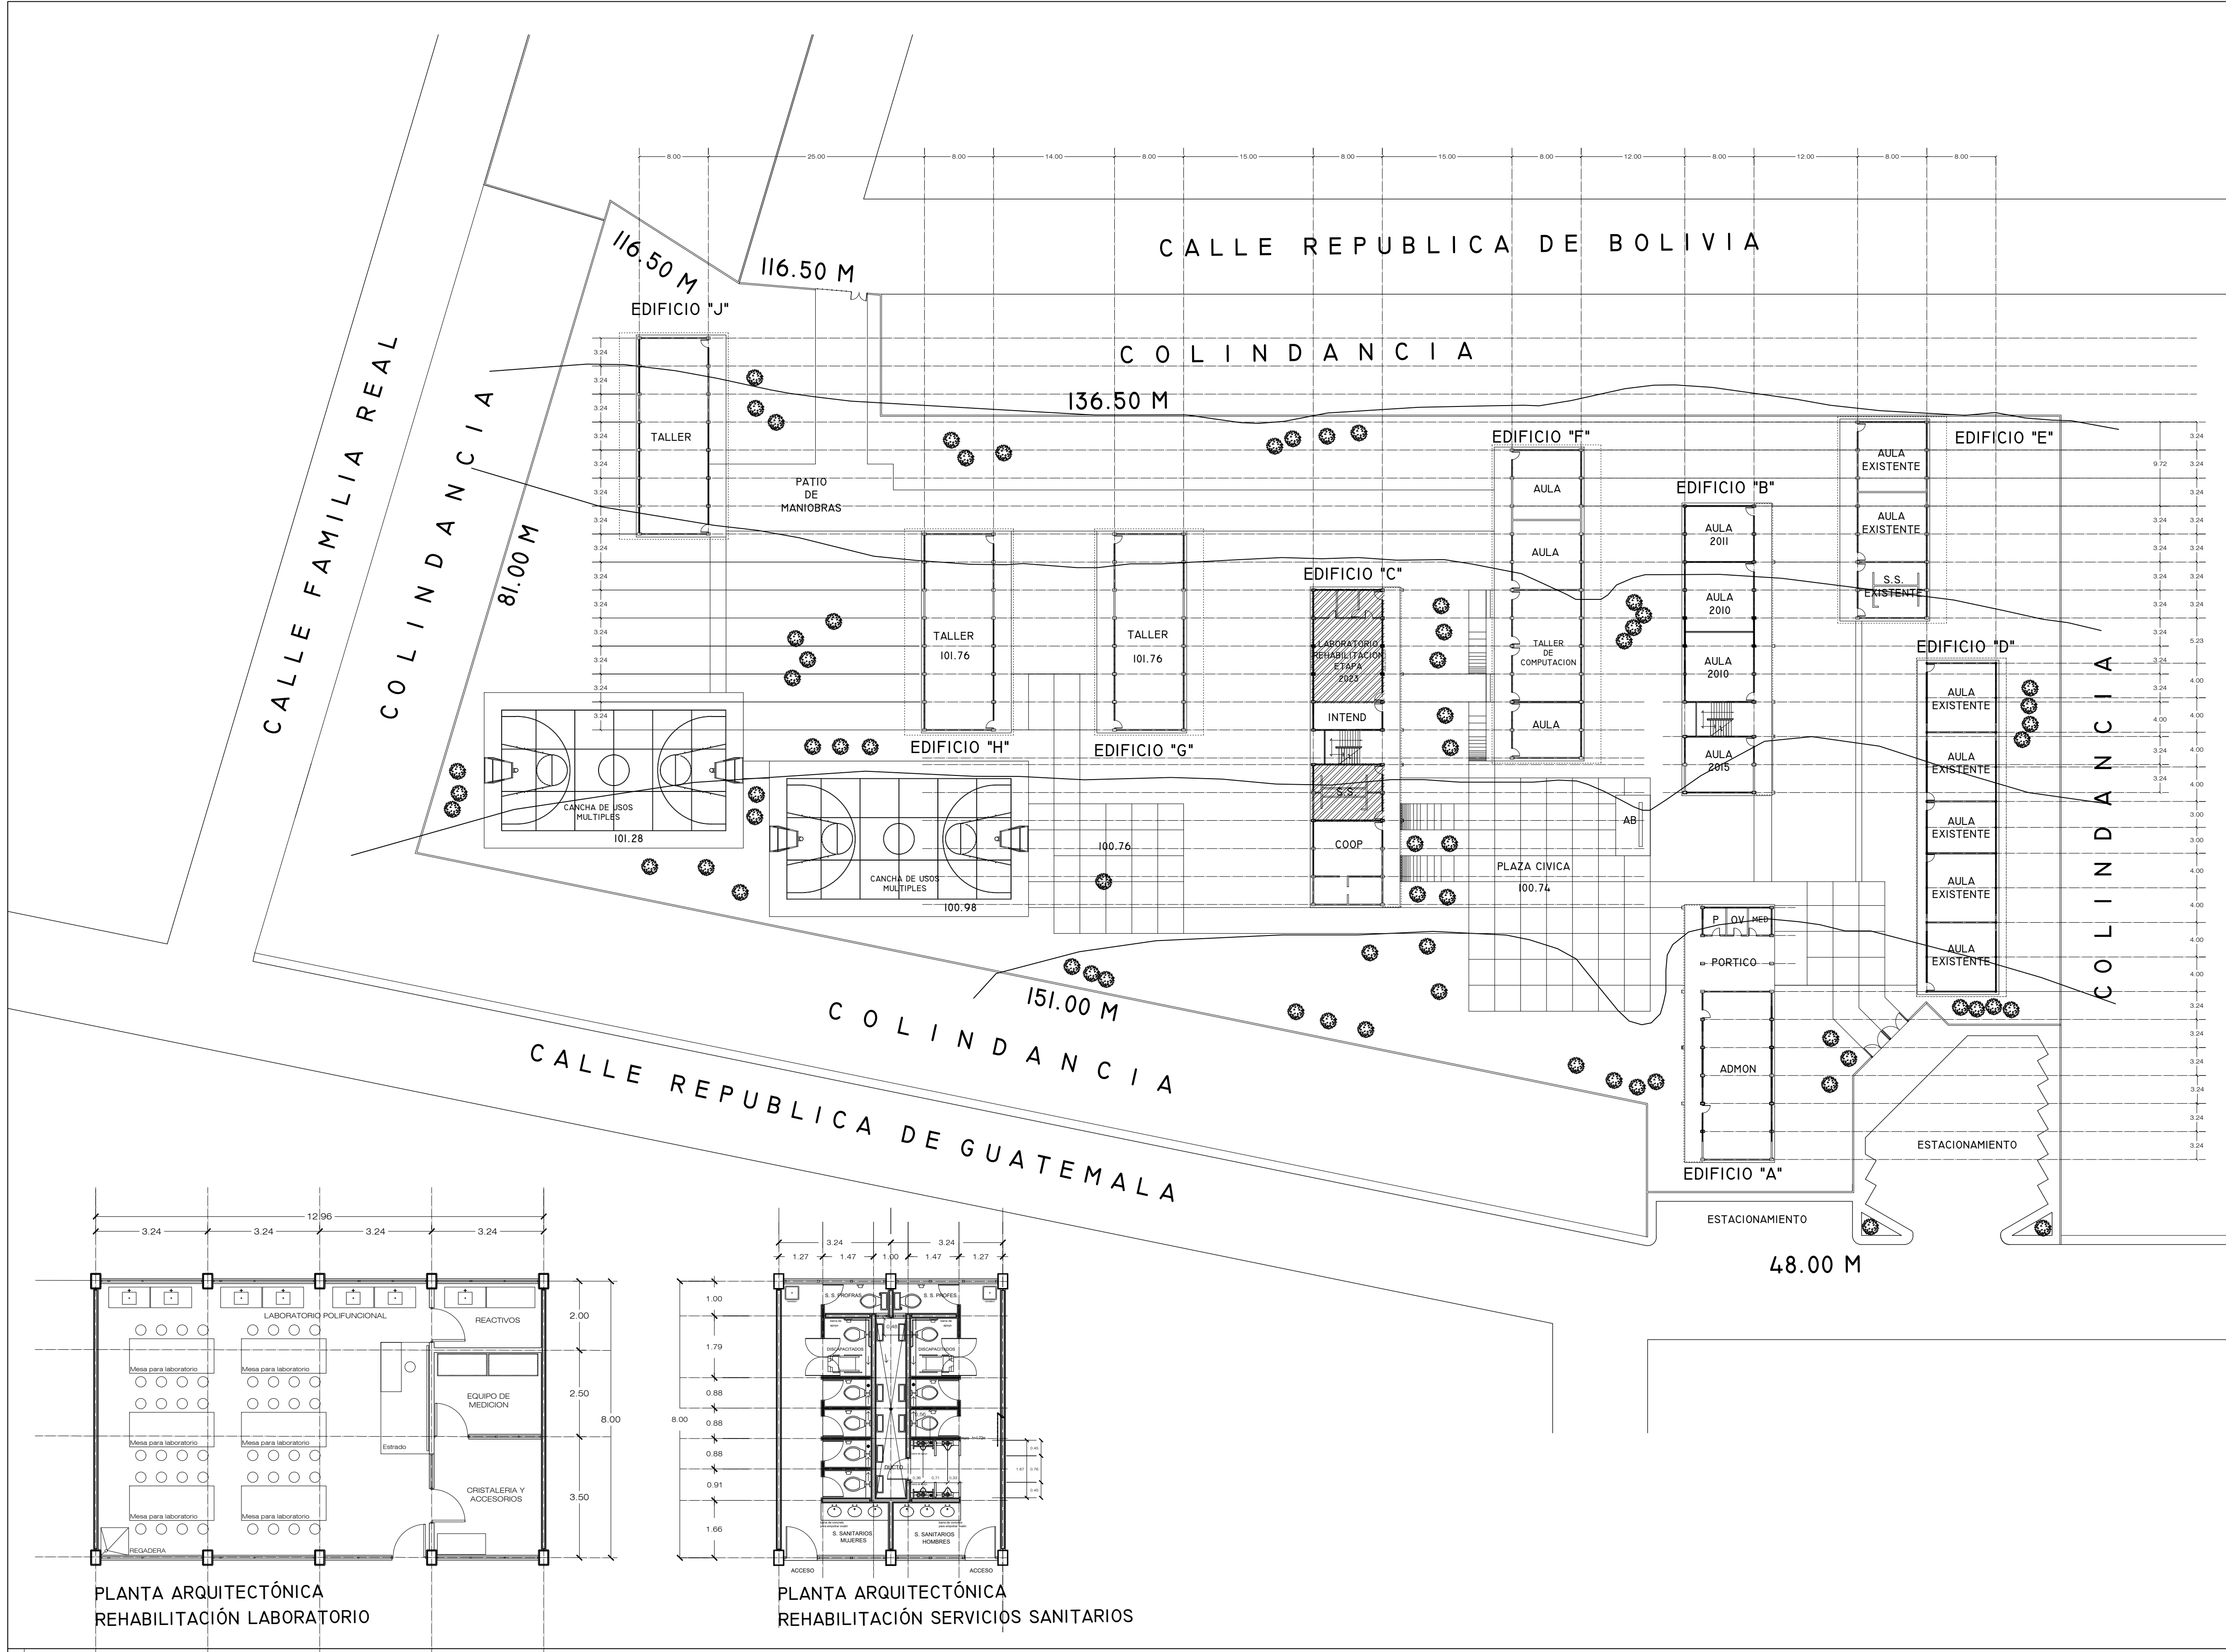


ESPECIFICACIONES:

PLANOS COMPLEMENTARIOS:

NOTAS GENERALES.

ETAPA 2023:
REHABILITACIÓN DE SERVICIOS
SANITARIOS Y LABORATORIO EDIFICIO "C"

LOCALIZACION.

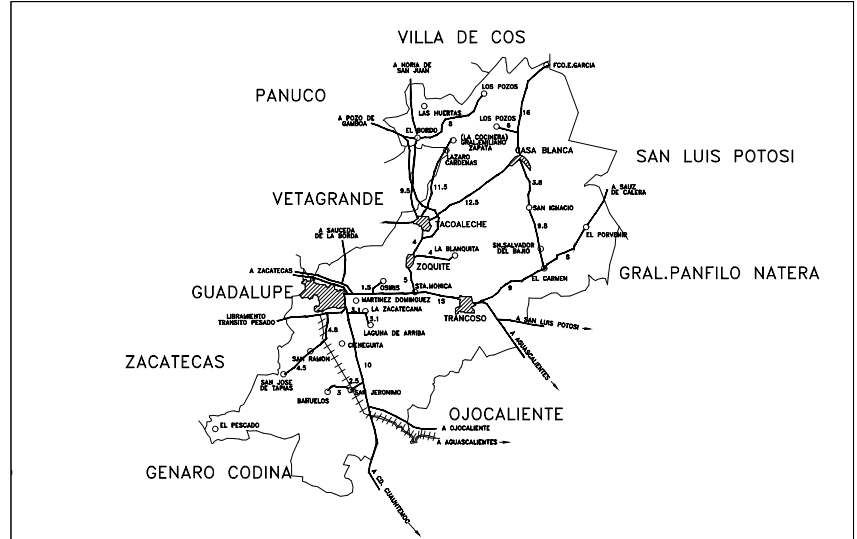

SUPERFICIE	INFRAESTRUCTURA URBANA
14761.69 m ²	SERVICIO. SI NO
ESTRATIGRAFÍA.	AGUA POTABLE A 18 M AL NORTE
SONDEO. ESTRATO.	ELECTRICIDAD A 50 M AL ORIENTE
	DRENAJE A 10 M AL ORIENTE
	TELÉFONO NO EXISTE

ESCALA GRÁFICA.	VIENTOS DOMINANTES.	ORIENTACIÓN.
	DIRECCIÓN: VELOCIDAD:	
MATERIALES DE LA REGIÓN.	ZONA SÍSMICA.	
PISOS: MUROS: CUBIERTAS:	 CAPACIDAD DE CARGA SUPERIOR	



INSTITUTO ZACATECANO
PARA LA CONSTRUCCIÓN
DE ESCUELAS DEL
ESTADO DE ZACATECAS

LIC. DAVID MONREAL ÁVILA
ING. LAURA ELVIA BERMÚDEZ VALDÉS
ARQ. IRENE MURILLO VILLAGRANA
DPTO. DE PROYECTOS InZaCo.
REG. 361 / ARO. FELICIA MARTÍNEZ GONZÁLEZ

PC-01

PLANTA DE CONJUNTO
SECUNDARIA TECNICA NO. 73 MATIAS RAMOS SANTOS
C.C.T. 32DST0073T
COL. LAS AMERICAS,
GUADALUPE, ZACATECAS
REGIONAL METROS 11 4 0 0 AGOSTO/2023