
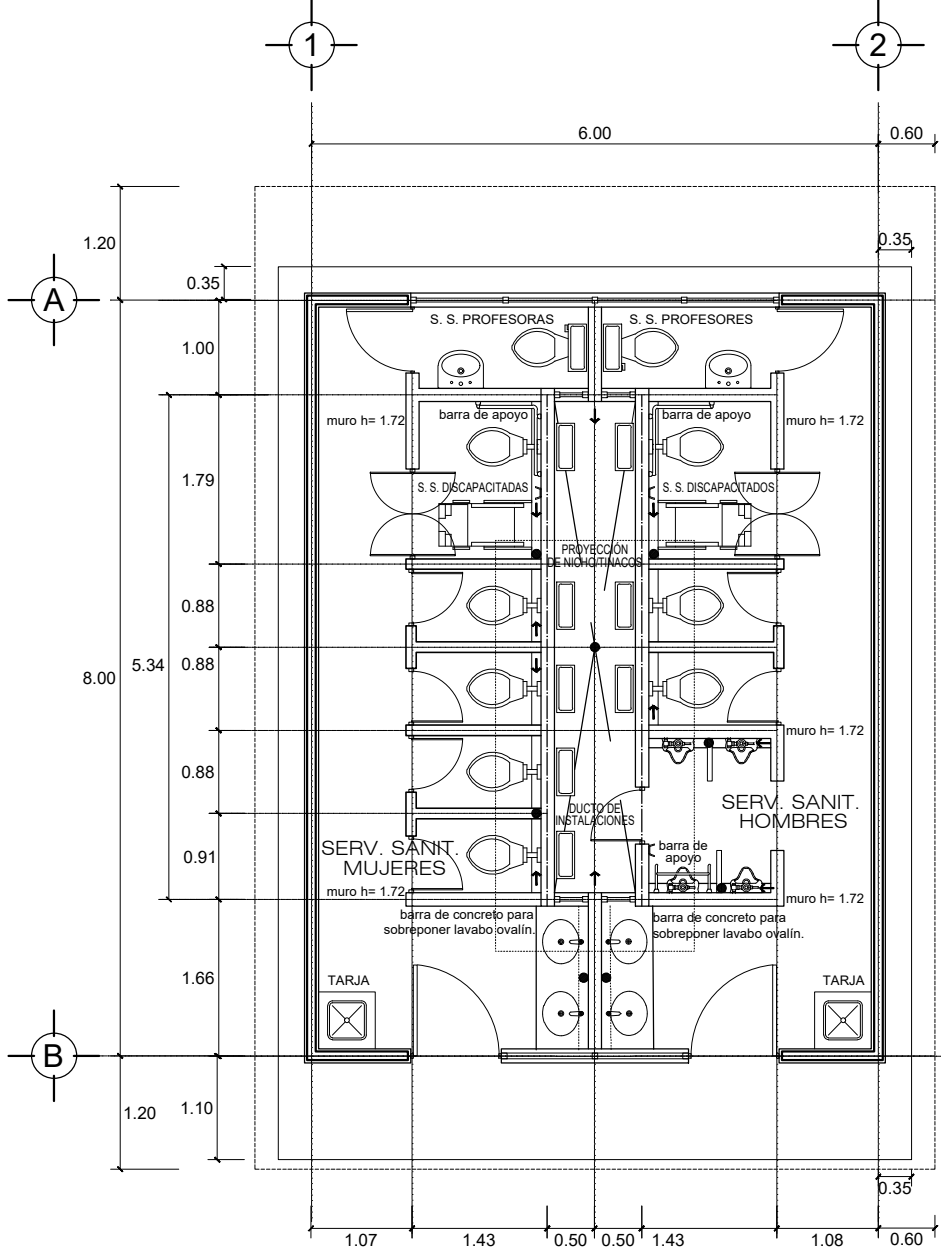


CUADRO DE DATOS DEL POLIGONO					
DATOS DE CAMPO			COORDENADAS		
LADO	LONGITUD	RUMBO	Y	X	
1-2	30.50	N 39° 25' W	96.52	115.85	
2-3	17.70	S 41° 00' W	83.17	104.24	
3-4	9.20	N 39° 57' W	90.25	98.38	
4-5	2.30	S 41° 45' W	88.54	96.85	
5-6	7.40	N 45° 44' W	93.70	91.55	
6-7	28.40	S 50° 18' W	75.58	69.69	
7-8	18.80	N 43° 34' W	89.21	56.73	
8-9	8.35	S 45° 28' W	83.35	50.78	
9-10	36.80	N 56° 57' W	103.44	19.91	
10-11	27.65	S 46° 02' W	84.27	0.00	
11-12	11.08	S 51° 38' E	77.39	8.69	
12-13	4.40	S 38° 05' W	73.93	5.98	
13-14	10.55	S 50° 28' E	67.22	14.12	
14-15	10.30	S 36° 34' W	59.17	7.70	
15-16	23.20	S 50° 58' E	44.57	25.71	
16-17	0.60	S 39° 02' W	44.10	25.33	
17-18	16.50	S 52° 22' E	34.04	38.40	
18-19	1.30	S 37° 38' W	33.01	37.61	
19-20	54.15	S 52° 24' E	0.00	80.49	
20-1	91.17	N 36° 55' E	72.94	135.23	

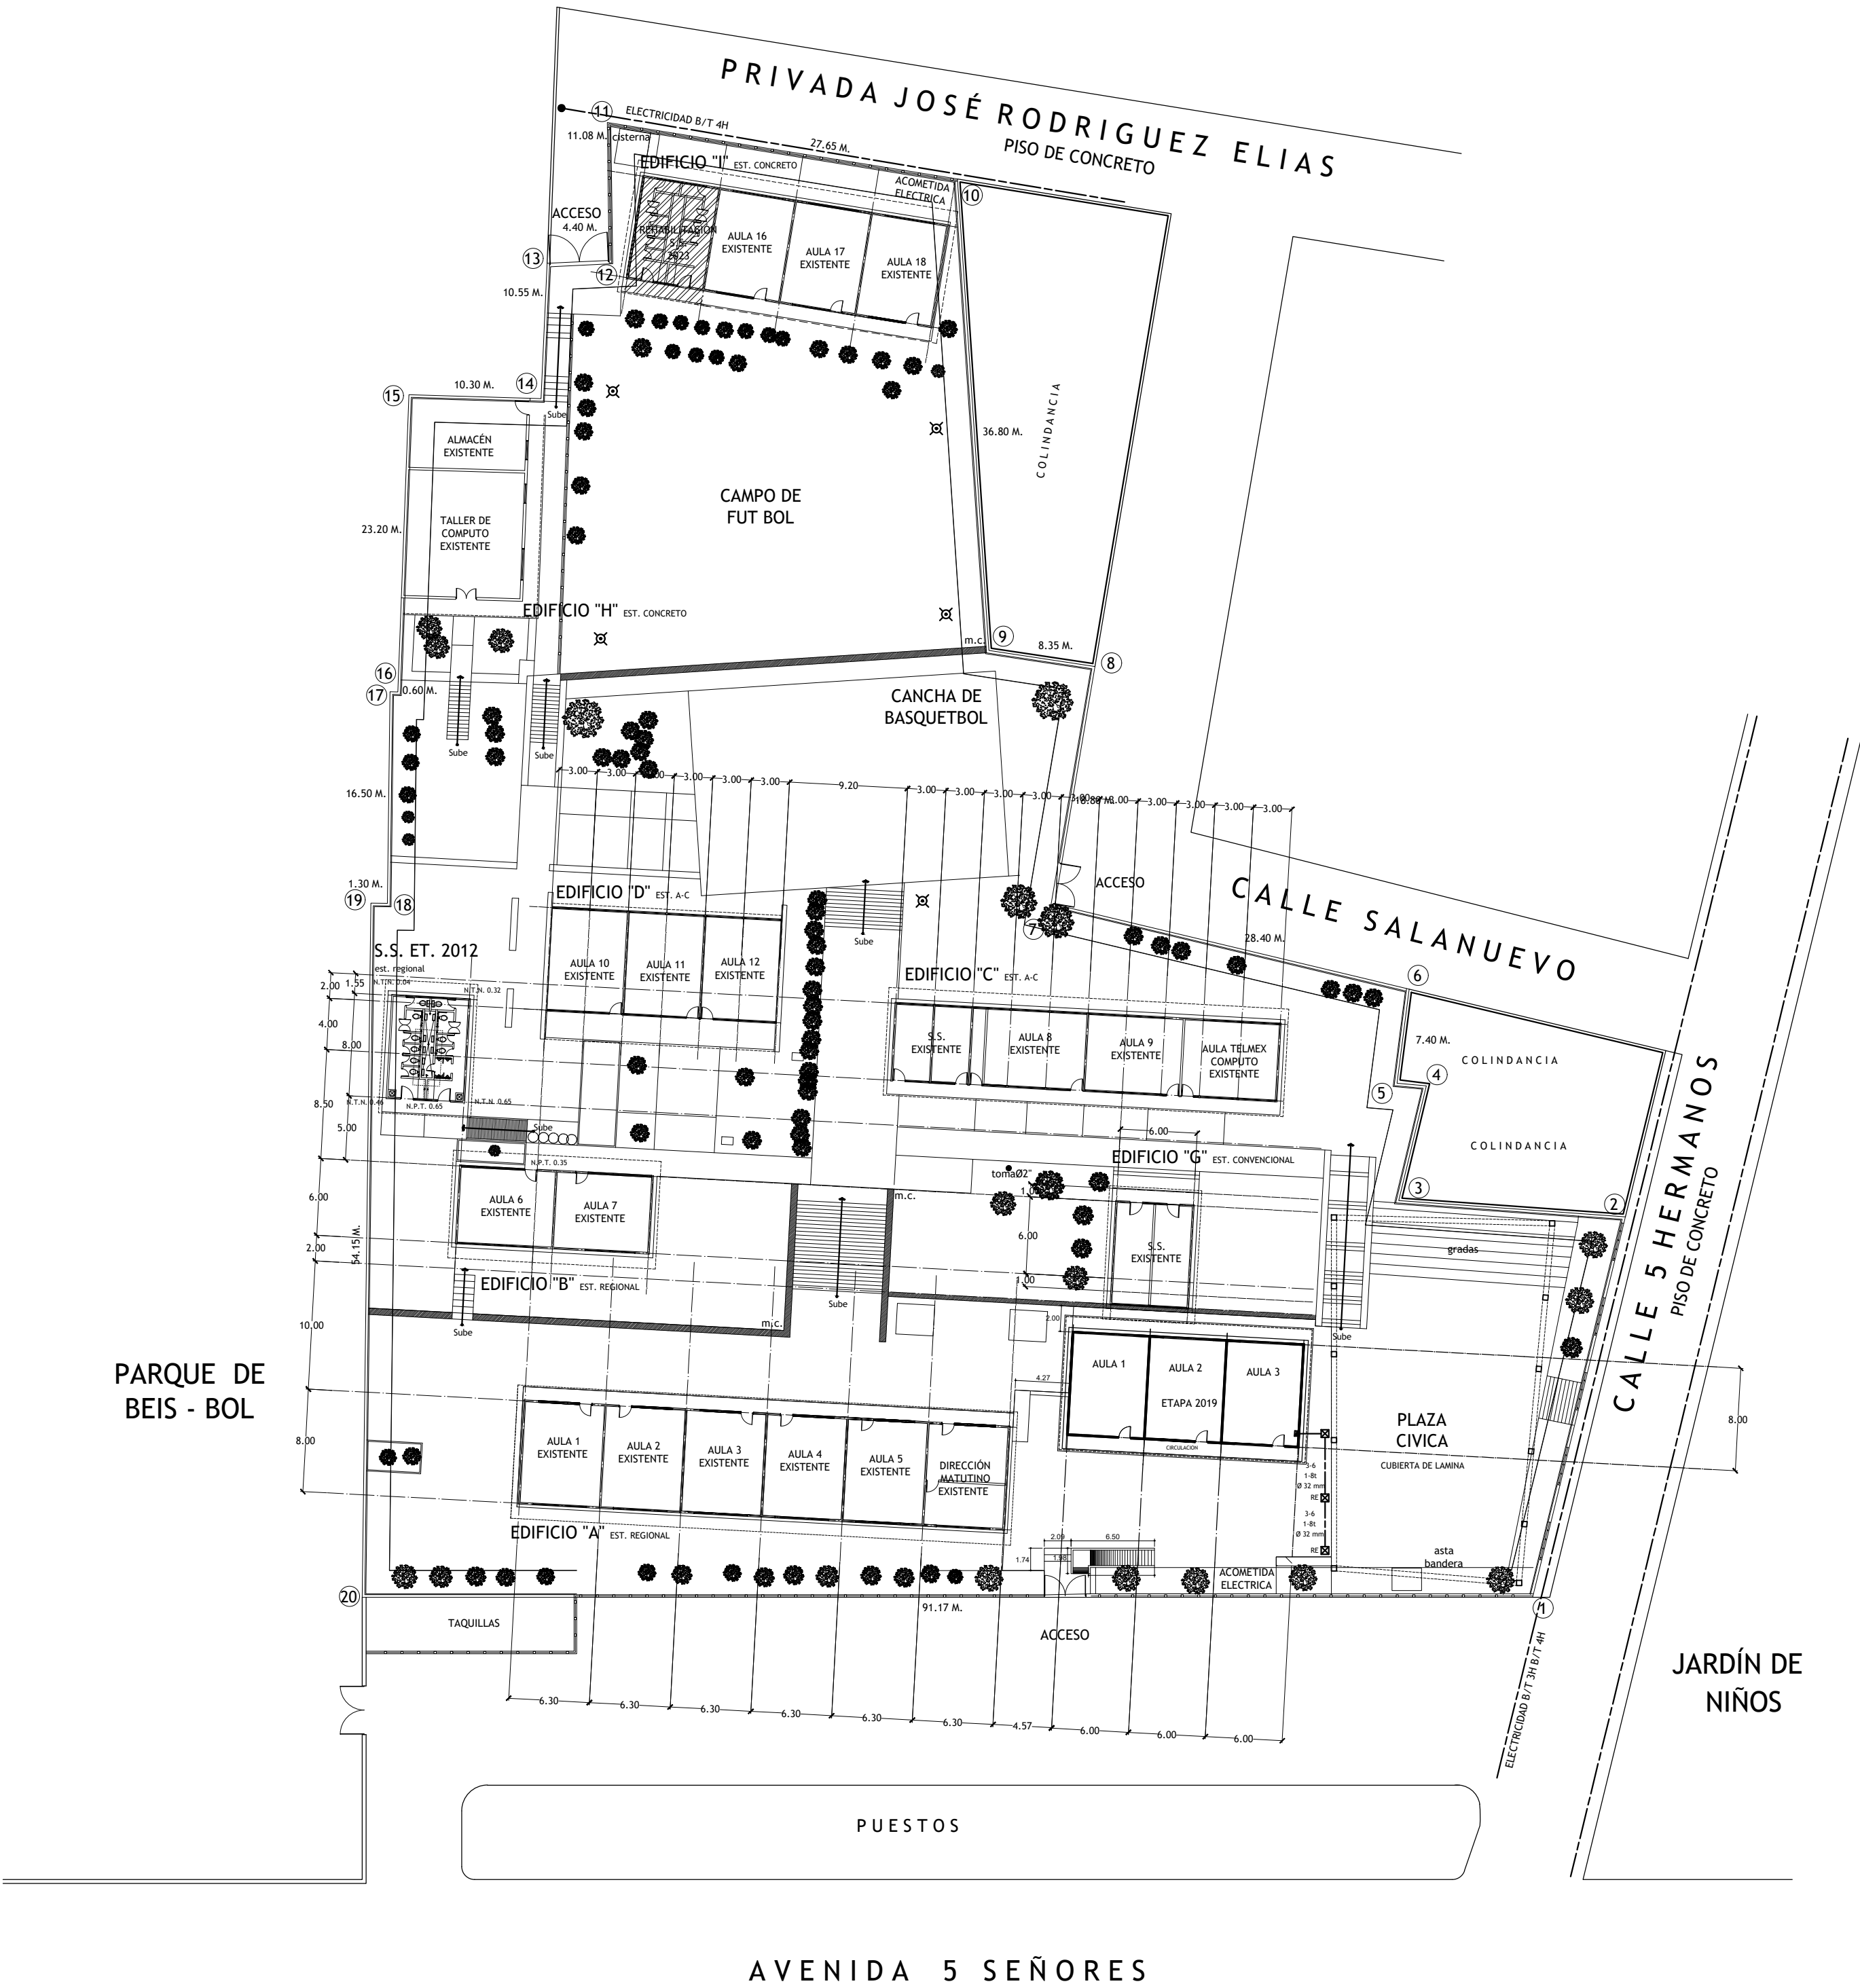

PLANTA ARQUITECTÓNICA
REHABILITACIÓN SERVICIOS SANITARIOS

NOTAS GENERALES.

EXISTE:	
EXISTEN:	
2 TURNOS:	
MATUTINO	NIÑAS
300	NIÑOS
320	ALUMNOS
620	GRUPOS
18	PROFESORES
24	SERVICIOS SANITARIOS
3	TALLER DE COMPUTO
1	AULA DE COMPUTO
2	ALMACENES
VESPERTINO	
200	ALUMNOS
8	GRUPOS

ETAPA 2023:
REHABILITACIÓN DE SERVICIOS SANITARIOS
EDIFICIO "I"

LOCALIZACION.



SUPERFICIE.	INFRAESTRUCTURA URBANA.
7584.50 m ²	SERVICIO. SI NO
ESTRATIGRAFIA.	AGUA POTABLE A 5M. AL PONIENTE SE LOCALIZA RED DE 02"
SONDEO. ESTRATO.	ELECTRICIDAD EN EL LIMITE PONIENTE DE LOCALIZA LA LINEA DE 80' 40" EN EL LIMITE ORIENTE 80'
	DRENAJE A 5M. AL ORIENTE SE LOCALIZA RED DE 08"
	TELÉFONO A 5M. AL ORIENTE SE LOCALIZA LA LINEA

ESCALA GRÁFICA.	VIENTOS DOMINANTES.	ORIENTACIÓN.
0 1 2 3 4	DIRECCIÓN: SW-NE	
	VELOCIDAD:	
MATERIALES DE LA REGIÓN.	ZONA SISMICA.	
PISOS:		
MUROS:		
CUBIERTAS:	CAPACIDAD DE CARGA SUGERIDA 5 A 7.5 TON./M2	

INSTITUTO ZACATECANO PARA LA CONSTRUCCIÓN DE ESCUELAS DEL ESTADO DE ZACATECAS

LIC. DAVID MONREAL ÁVILA
DIRECTOR GENERAL DEL INSTITUTO ZACATECANO PARA LA CONSTRUCCIÓN DE ESCUELAS

ING. LAURA ELVIA BERMÚDEZ VALDÉS
Directora General del Instituto Zacatecano para la Construcción de Escuelas

ARQ. IRENE MURILLO VILLAGRANA
PROYECTO: DPTO. DE PROYECTOS InZaCa.
DISEÑO: ARQ. FELICIA MARTÍNEZ GONZÁLEZ.

PC-01

PLANTA DE CONJUNTO
PRIMARIA "CLUB DE LEONES 4"
C.C.T. 32DPRO4960
UBICACIÓN:
COLONIA BELLAVISTA, ZACATECAS
ESTADO DE ZACATECAS
REGIONAL METROS 11 : 4 0 0 AGOSTO/2023

ESPECIFICACIONES:

PLANOS COMPLEMENTARIOS: