
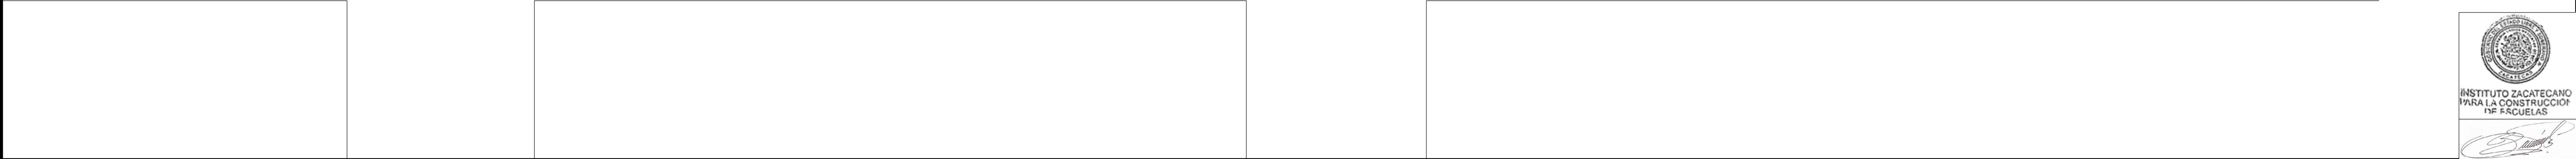


CUADRO DE DATOS DEL POLIGONO					
DATOS DE CAMPO			COORDENADAS		
LADO	LONGITUD	RUMBO	Y	X	
1-2	64.55	N 81°06' E	9.99	88.83	
2-3	88.80	N 21°53' W	92.20	55.76	
3-4	61.55	S 64°58' W	66.13	0.00	
4-1	70.73	S 20°46' E	0.00	25.08	

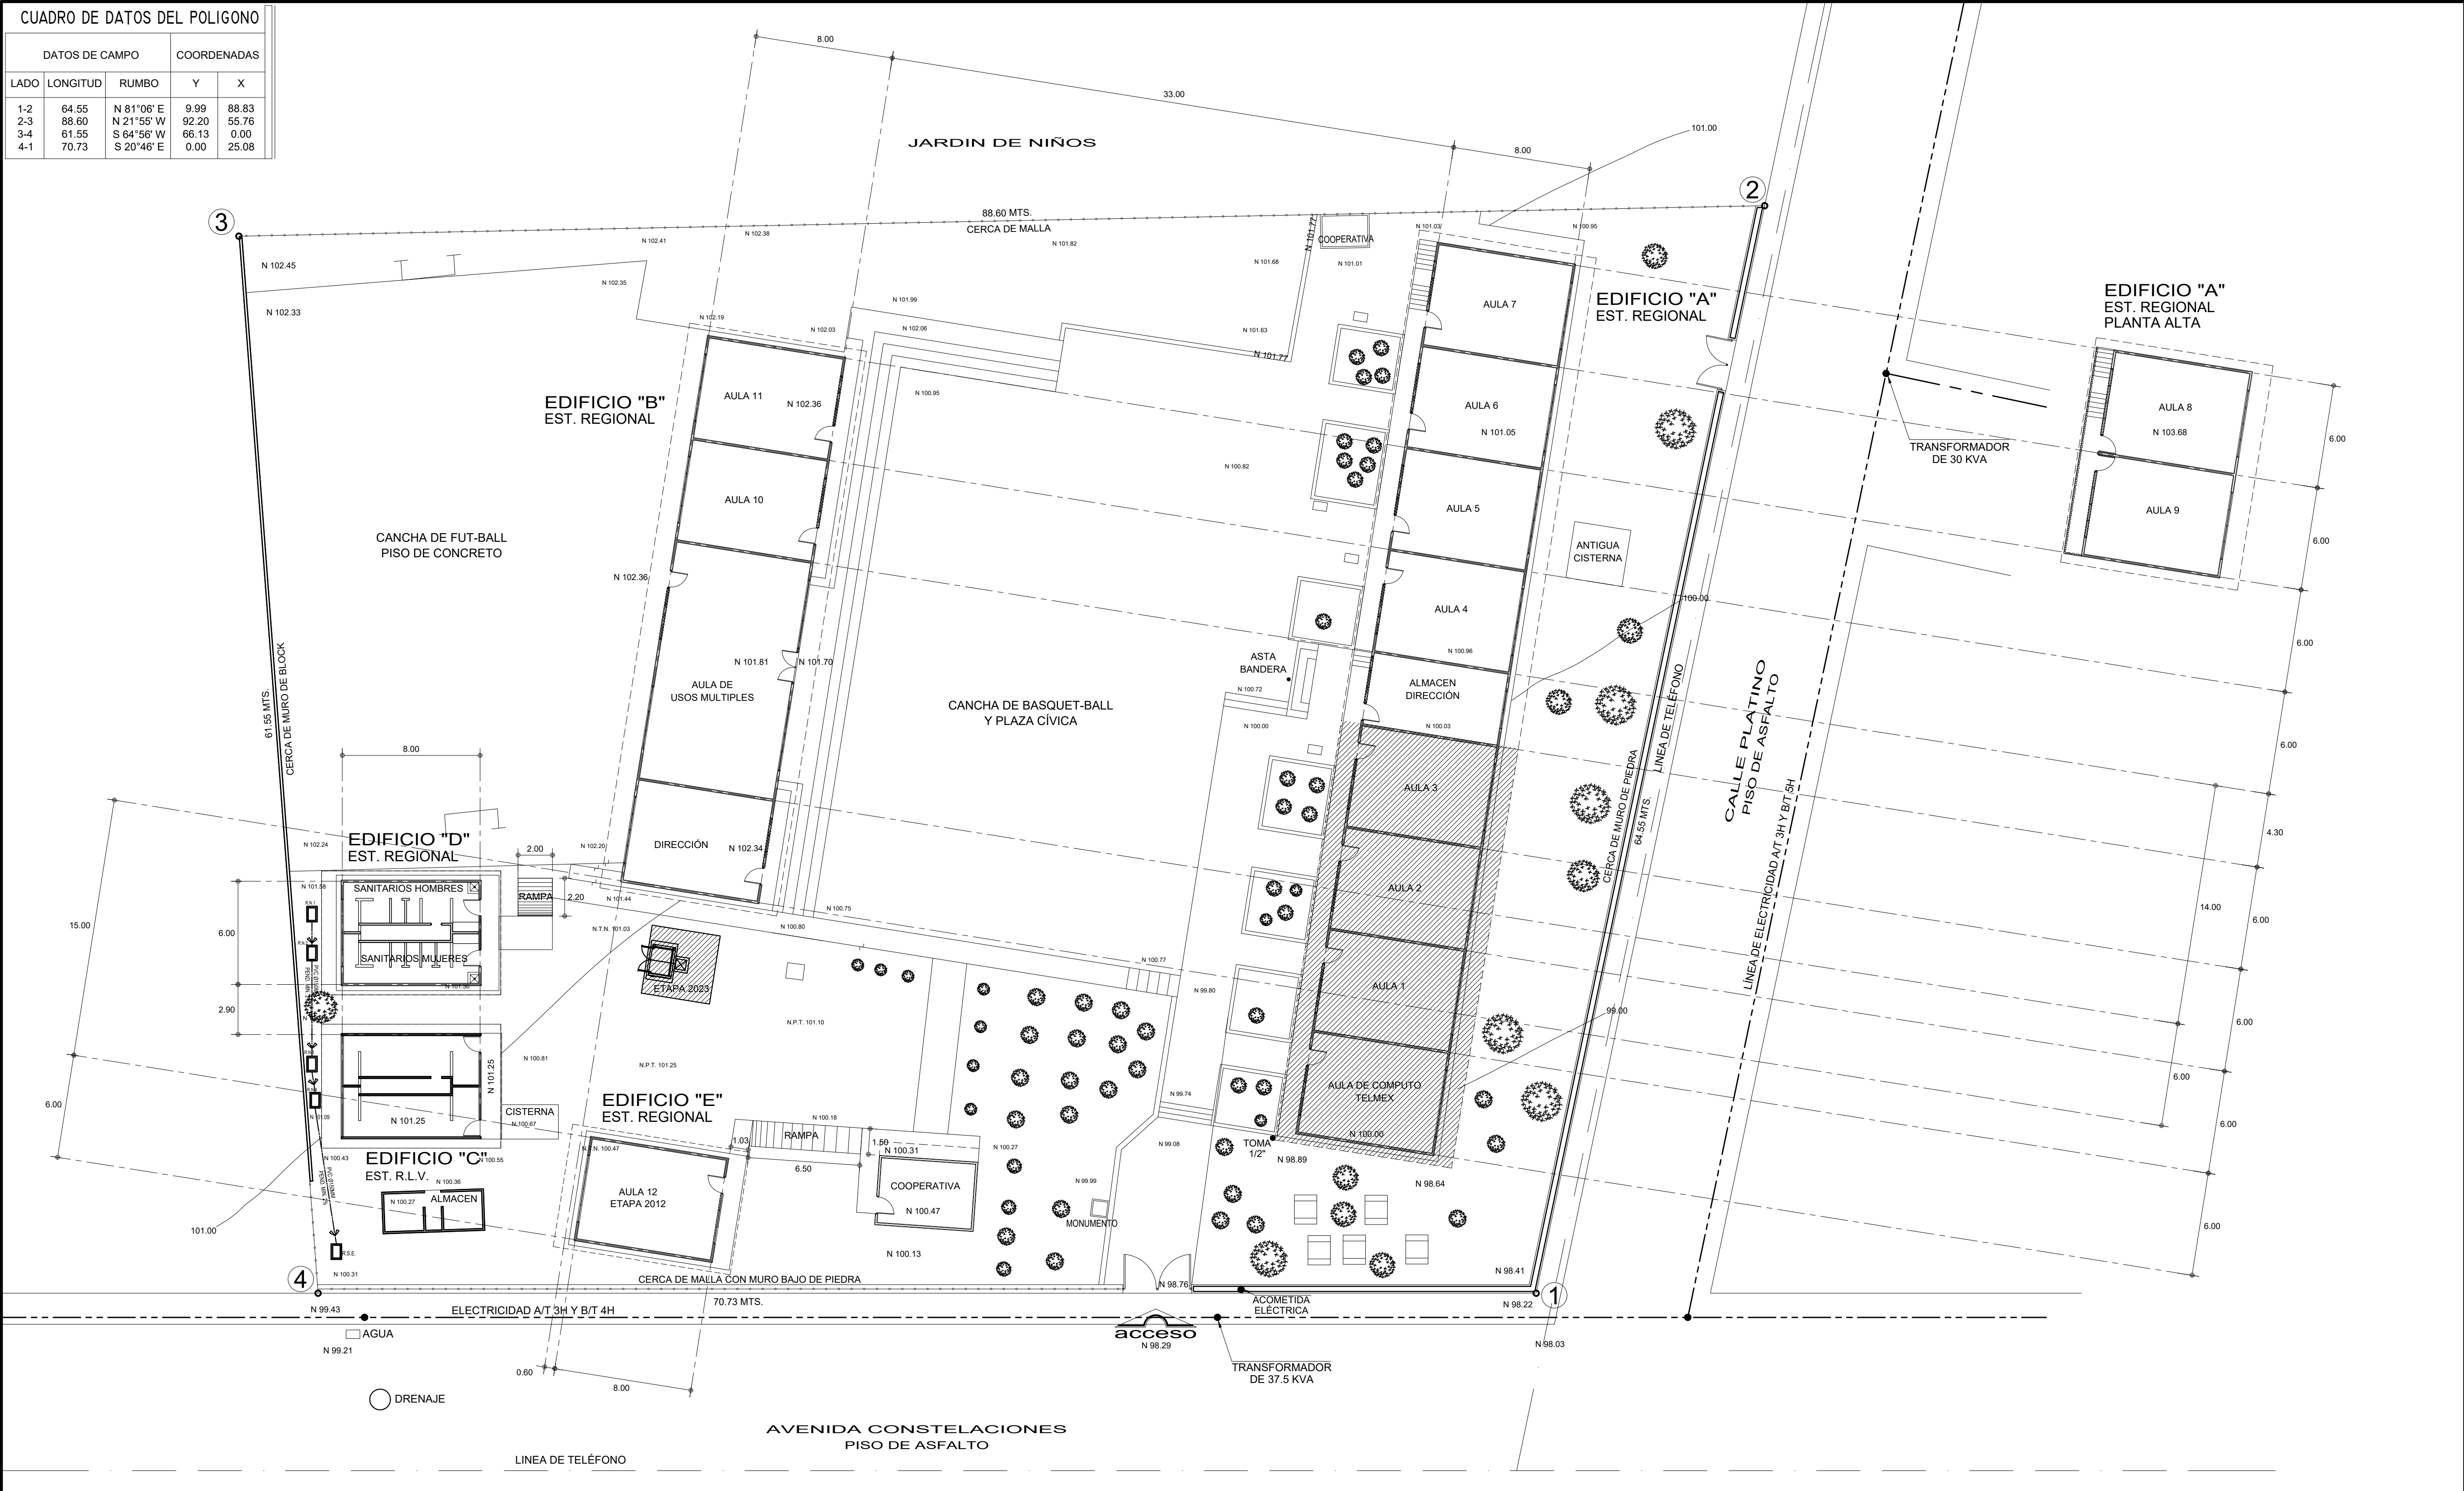


ESPECIFICACIONES:	PLANOS COMPLEMENTARIOS:

NOTAS GENERALES.

ETAPA 2023:
REHABILITACIÓN DE 4 AULAS
DIDÁCTICAS EN EDIFICIO "A"
Y REHABILITACIÓN DE CISTERNA

LOCALIZACION.

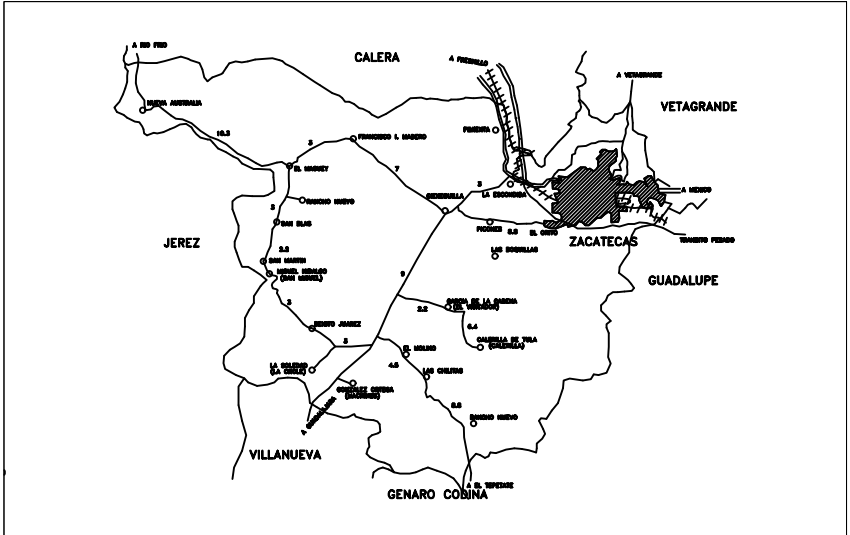

SUPERFICIE.	INFRAESTRUCTURA URBANA.
4,956.25 m ²	SERVICIO. SI NO
ESTRATIGRAFÍA.	AGUA POTABLE
SONDEO. ESTRATO.	ELECTRICIDAD
	DRENAJE
	TELÉFONO

ESCALA GRÁFICA.	VIENTOS DOMINANTES.	ORIENTACIÓN.
0 1 2 3 4	DIRECCIÓN:	
	VELOCIDAD:	
MATERIALES DE LA REGIÓN.	ZONA SÍSMICA.	
PISOS:		
MUROS:		
CUBIERTAS:	CAPACIDAD DE CARGA SUPERIOR	

INSTITUTO ZACATECANO
PARA LA CONSTRUCCIÓN
DE ESCUELAS DEL
ESTADO DE ZACATECAS

LIC. DAVID MONREAL ÁVILA
ING. LAURA ELVIA BERMÚDEZ VALDÉS
Coordinadora General del Instituto Zacatecano para la Construcción de Escuelas

ARQ. IRENE MURILLO VILLAGRANA
proyectó:
DPTO. DE PROYECTOS InZaCo.
DISEÑO:
ARQ. JUAN CARLOS DE SANTIAGO JUÁREZ.

PLANTA DE CONJUNTO
PRIMARIA "JOSÉ RODRÍGUEZ ELÍAS".
C.C.T. 32DPR2391H

COL. ESTRELLA DE ORO, ZACATECAS
REGIONAL METROS 11 2 0 0 AGOSTO/2023