


| CUADRO DE DATOS DEL POLIGONO |          |       |             |   |  |
|------------------------------|----------|-------|-------------|---|--|
| DATOS DE CAMPO               |          |       | COORDENADAS |   |  |
| LADO                         | LONGITUD | RUMBO | Y           | X |  |
|                              |          |       |             |   |  |
|                              |          |       |             |   |  |

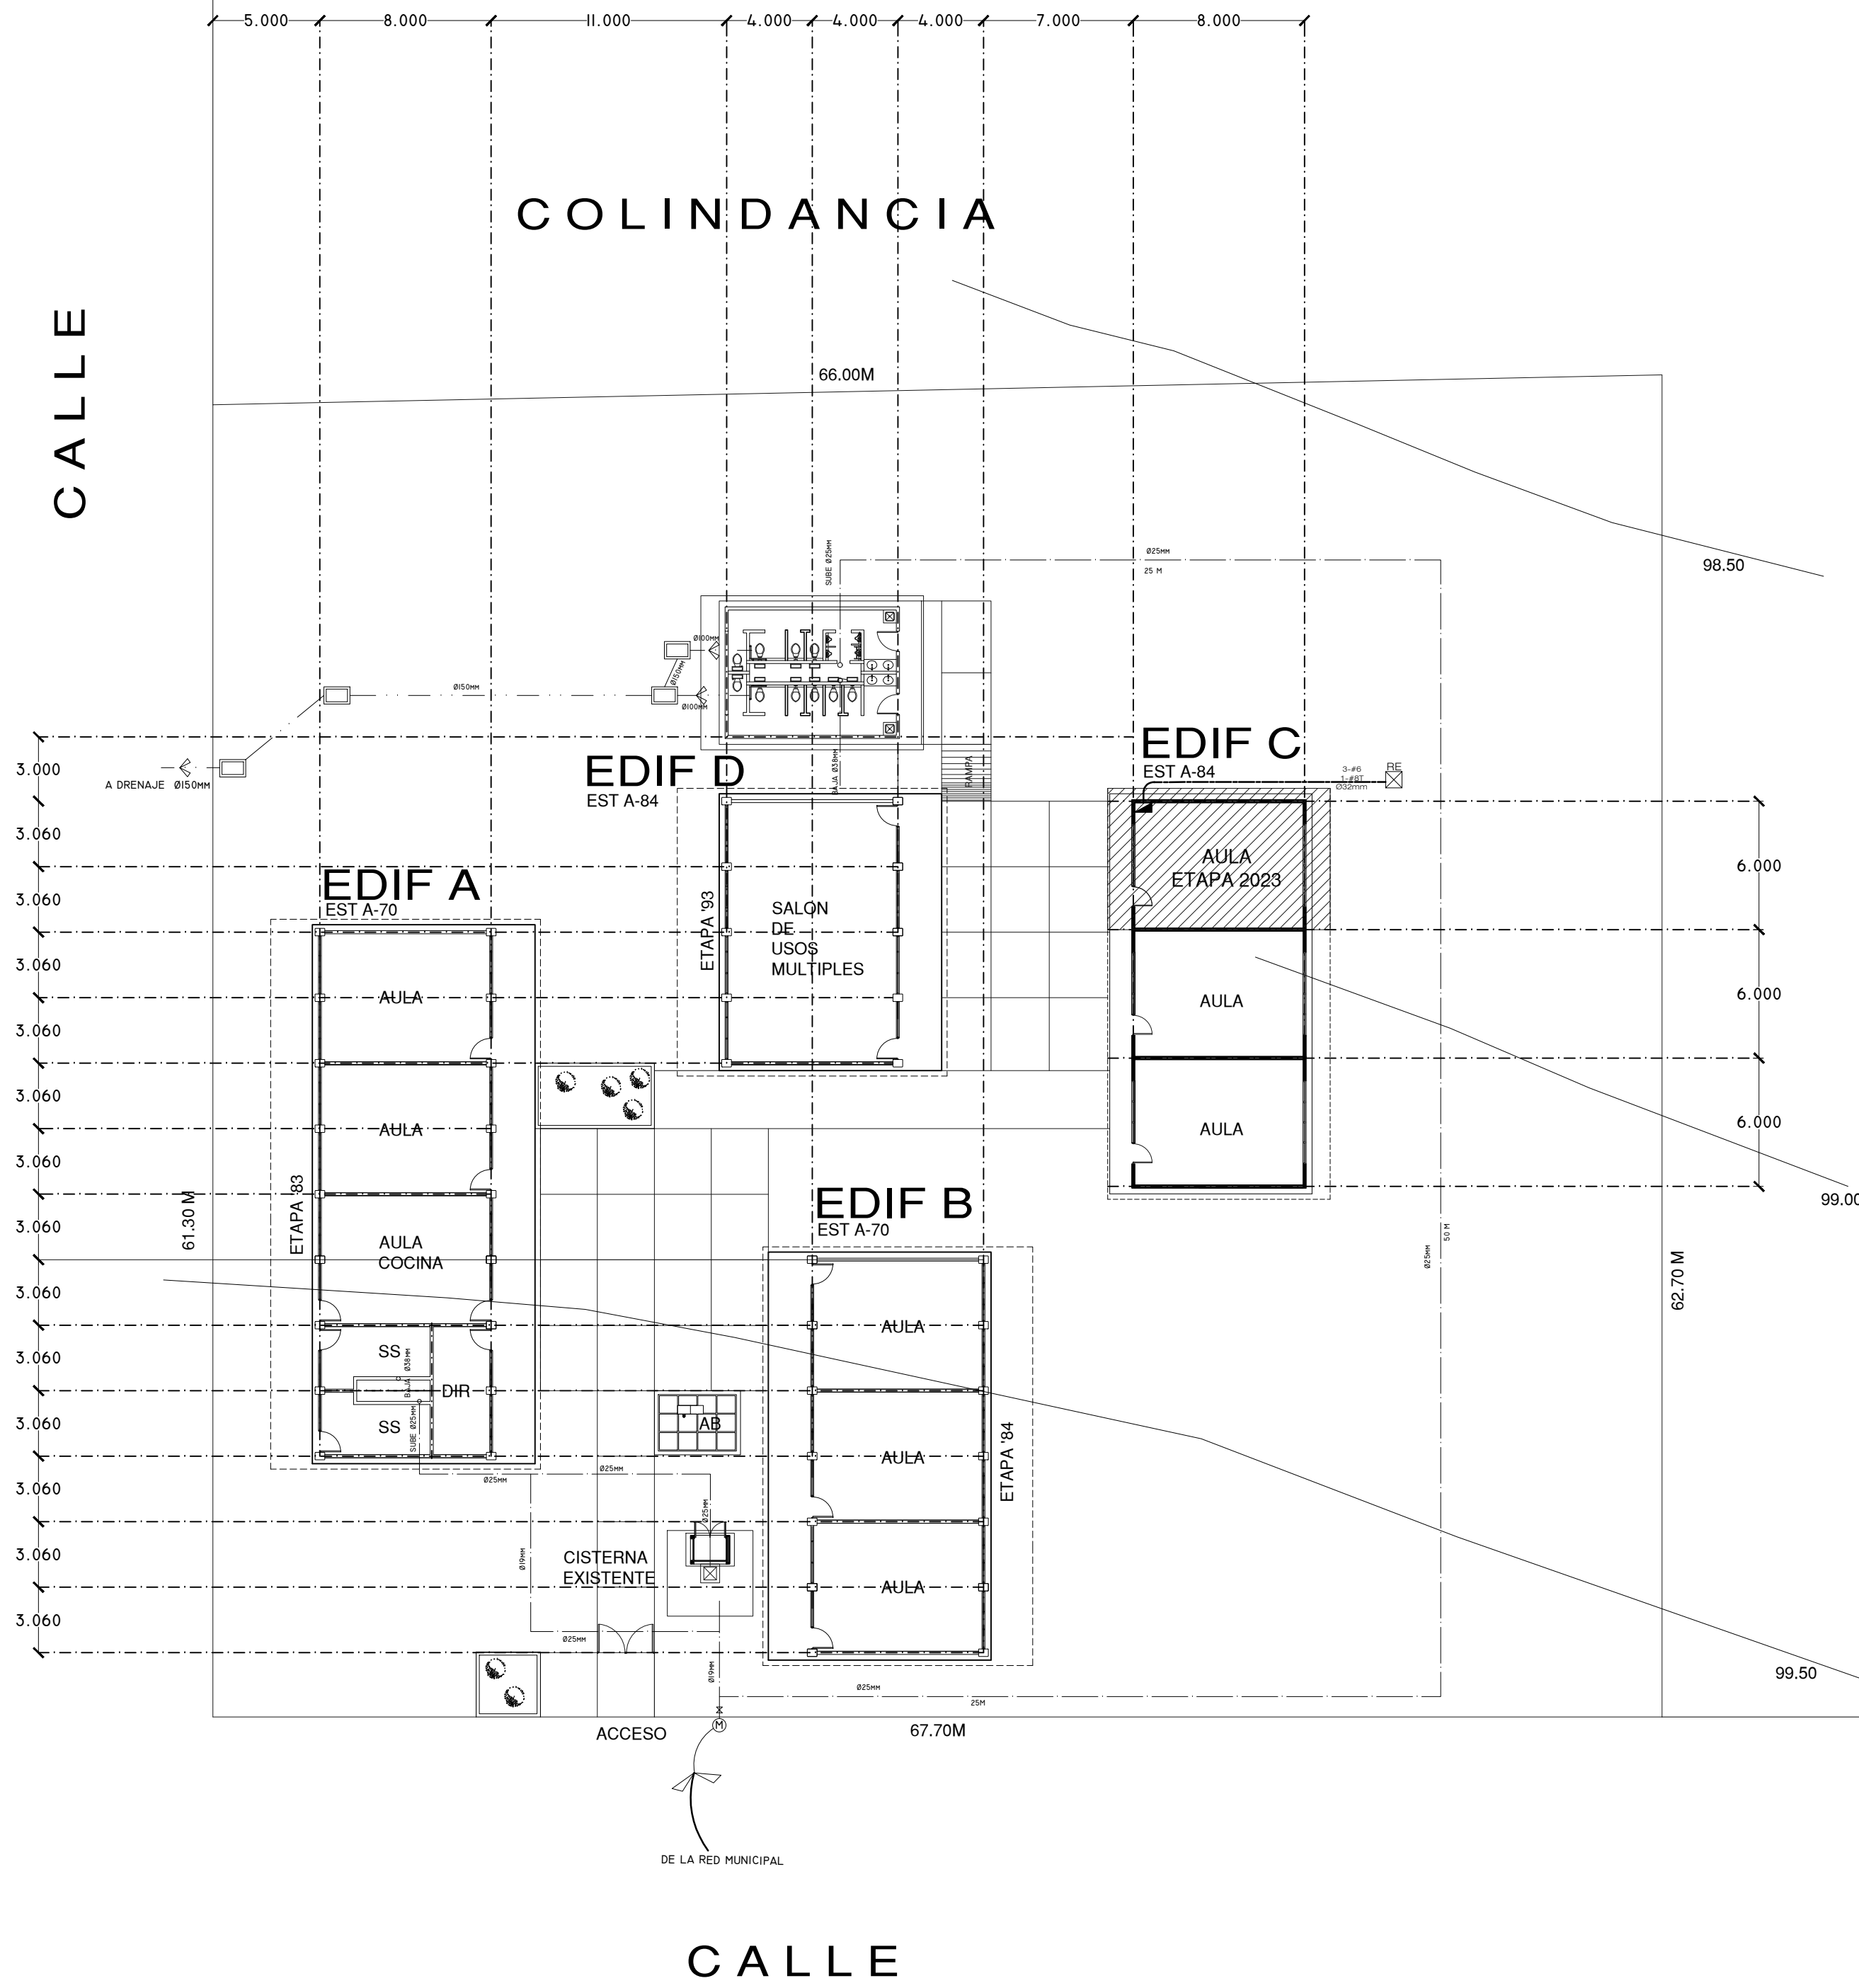

ESPECIFICACIONES:

SIMBOLOGIA RED ELÉCTRICA

- LUMINARIA INTERPRETE DE VAPOR DE SODIO A.P. DE 250W, 220 V PARA PUNTA DE POSTE, CON DEFUSOR MARCA HOLOPHANE
- TABLERO DE CONTROL, TIPO EMPOTRAR, 15000 AMPIS, CAPACIDAD INTERRUPTIVA NEMA 1-220/227V, H-1-70, MARCA SQUARED
- REGISTRO EN PISO DE 6.00X.60X.0.6M, CONSTRUÍDO EN TABIQUE ROJO PROVISTO CON TAPA DE CONCRETO ARMADO, MARCO Y CONTRAMARCO DE ANGULO UTILIZAR EL TIPO ADECUADO SEGUN CARACTERÍSTICAS DEL TERRENO, VER PLANO TIPO.
- NUMERO DE ALIMENTADOR CORRESPONDIENTE.
- NUMERO DE CIRCUITO CORRESPONDIENTE PARA ALUMBRADO EXTERIOR.

- MEDIDOR DE C.F.E. CON BASE SOQUET MARCA CUTLER HAMMER
- ACOMETIDA DE LA COMPAÑIA SUMINISTRADORA 3F 4W B.T. 220 V.C.A.
- TOMA DE TIERRA, VARILLA COPPERWELD DE 3.00 MTS MARCA RUSA

SIMBOLOGÍA RED HIDRÁULICA.

- SUMINISTRO DE AGUA FRIA
- VÁLVULA DE COMPUERTA
- VÁLVULA DE RETENCION
- MEDIDOR
- LLAVE PARA MANGUERA
- TAPON MACHO
- REGISTRO HIDRAULICO 30X30

SIMBOLOGÍA RED SANITARIA


- DRENAJE AGUAS NEGRAS Y JABONOSAS.
- REGISTRO DE ALBAÑAL DE 60 X 80 CMS.
- FLUJO DE RED SANITARIA.

PLANOS COMPLEMENTARIOS:

NOTAS GENERALES.

ETAPA 2023  
-CONSTRUCCIÓN DE UN AULA

LOCALIZACION.

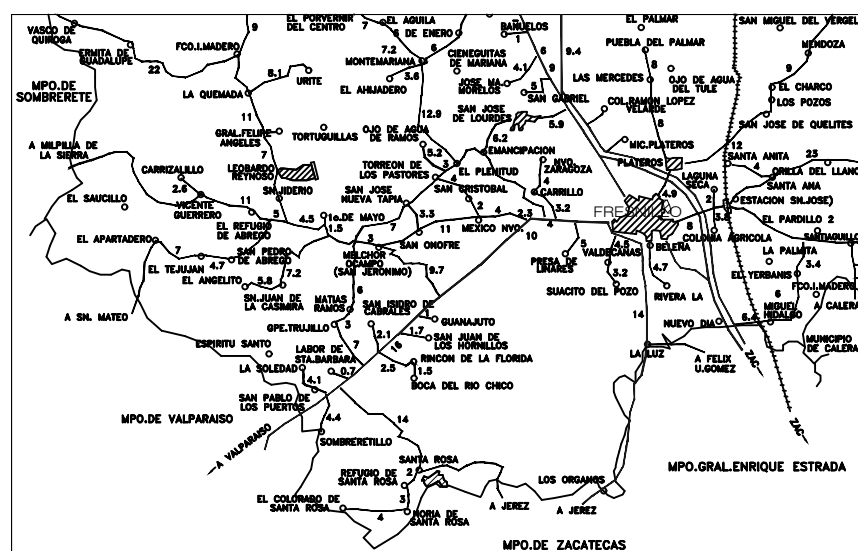

|                |  |                        |                                                     |
|----------------|--|------------------------|-----------------------------------------------------|
| SUPERFICIE.    |  | INFRAESTRUCTURA URBANA |                                                     |
| 3,2294 m2      |  | SERVICIO.              | SI NO                                               |
| ESTRATIGRAFIA. |  | AGUA POTABLE           | 1 M AL NORTE, SUR Y AL ORIENTE SE LOCALIZA RED DE T |
| SONDEO.        |  | ELECTRICIDAD           | 9 M AL NORTE Y AL ORIENTE LINEA B.T. 50             |
| ESTRATO.       |  | DRENAJE                | 8 M AL SUR LINEA B.T. DE 40                         |
|                |  | TELÉFONO               | 1 M AL NORTE, AL SUR Y AL ORIENTE SE LOCALIZA LINEA |
|                |  |                        | A 1.2 M AL NORTE Y AL SUR SE LOCALIZA LINEA         |
|                |  |                        |                                                     |
|                |  |                        |                                                     |
| ESCALA GRÁFICA.          | VIENTOS DOMINANTES. | ORIENTACIÓN. |
|--------------------------|---------------------|--------------|
|                          | DIRECCIÓN: SW-NE    |              |
| MATERIALES DE LA REGIÓN. | VELOCIDAD:          |              |
| PISOS:                   |                     |              |
| MUROS:                   |                     |              |
| CUBIERTAS:               |                     |              |

**INSTITUTO ZACATECANO  
PARA LA CONSTRUCCIÓN  
DE ESCUELAS DEL  
ESTADO DE ZACATECAS**

**LIC. DAVID MONREAL ÁVILA**  
GOBERNADOR DEL ESTADO DE ZACATECAS  
**ING. LAURA ELVIA BERMÚDEZ VALDÉS**  
Directora General del Instituto Zacatecano para la Construcción de Escuelas.  
PROYECTO:  
ARQ. IRENE MURILLO VILLAGRANA.  
PROYECTO:  
DPTO. DE PROYECTOS InZaCa.  
DISEÑO JES:  
ARQ. CLAUDIA ROJAS ESPINOSA/ARQ. ANDREA MARTINEZ ESPARZA.

**PC-01**  
PLANTA DE CONJUNTO.  
ESCUELA:  
JARDIN DE NIÑOS "EMILIANO ZAPATA"  
C.C.T. 32EJN00340.  
UBICACIÓN:  
COL. EMILIANO ZAPATA,  
FRESNILLO, ZACATECAS.  
ESTRUCTURA:  
METROS 11 : 250 AGOSTO/2023