


CUADRO DE DATOS DEL POLIGONO


DATOS DE CAMPO			COORDENADAS	
LADO	LONGITUD	RUMBO	Y	X
1-2	30.20	N 33° 00' E	25.34	79.94
2-3	35.70	N 65° 00' W	40.42	47.59
3-4	27.30	N 24° 55' E	65.18	59.09
4-5	41.50	N 67° 36' W	81.22	20.82
5-6	54.30	S 22° 33' W	31.09	0.00
6-1	70.70	S 63° 54' W	0.00	63.48

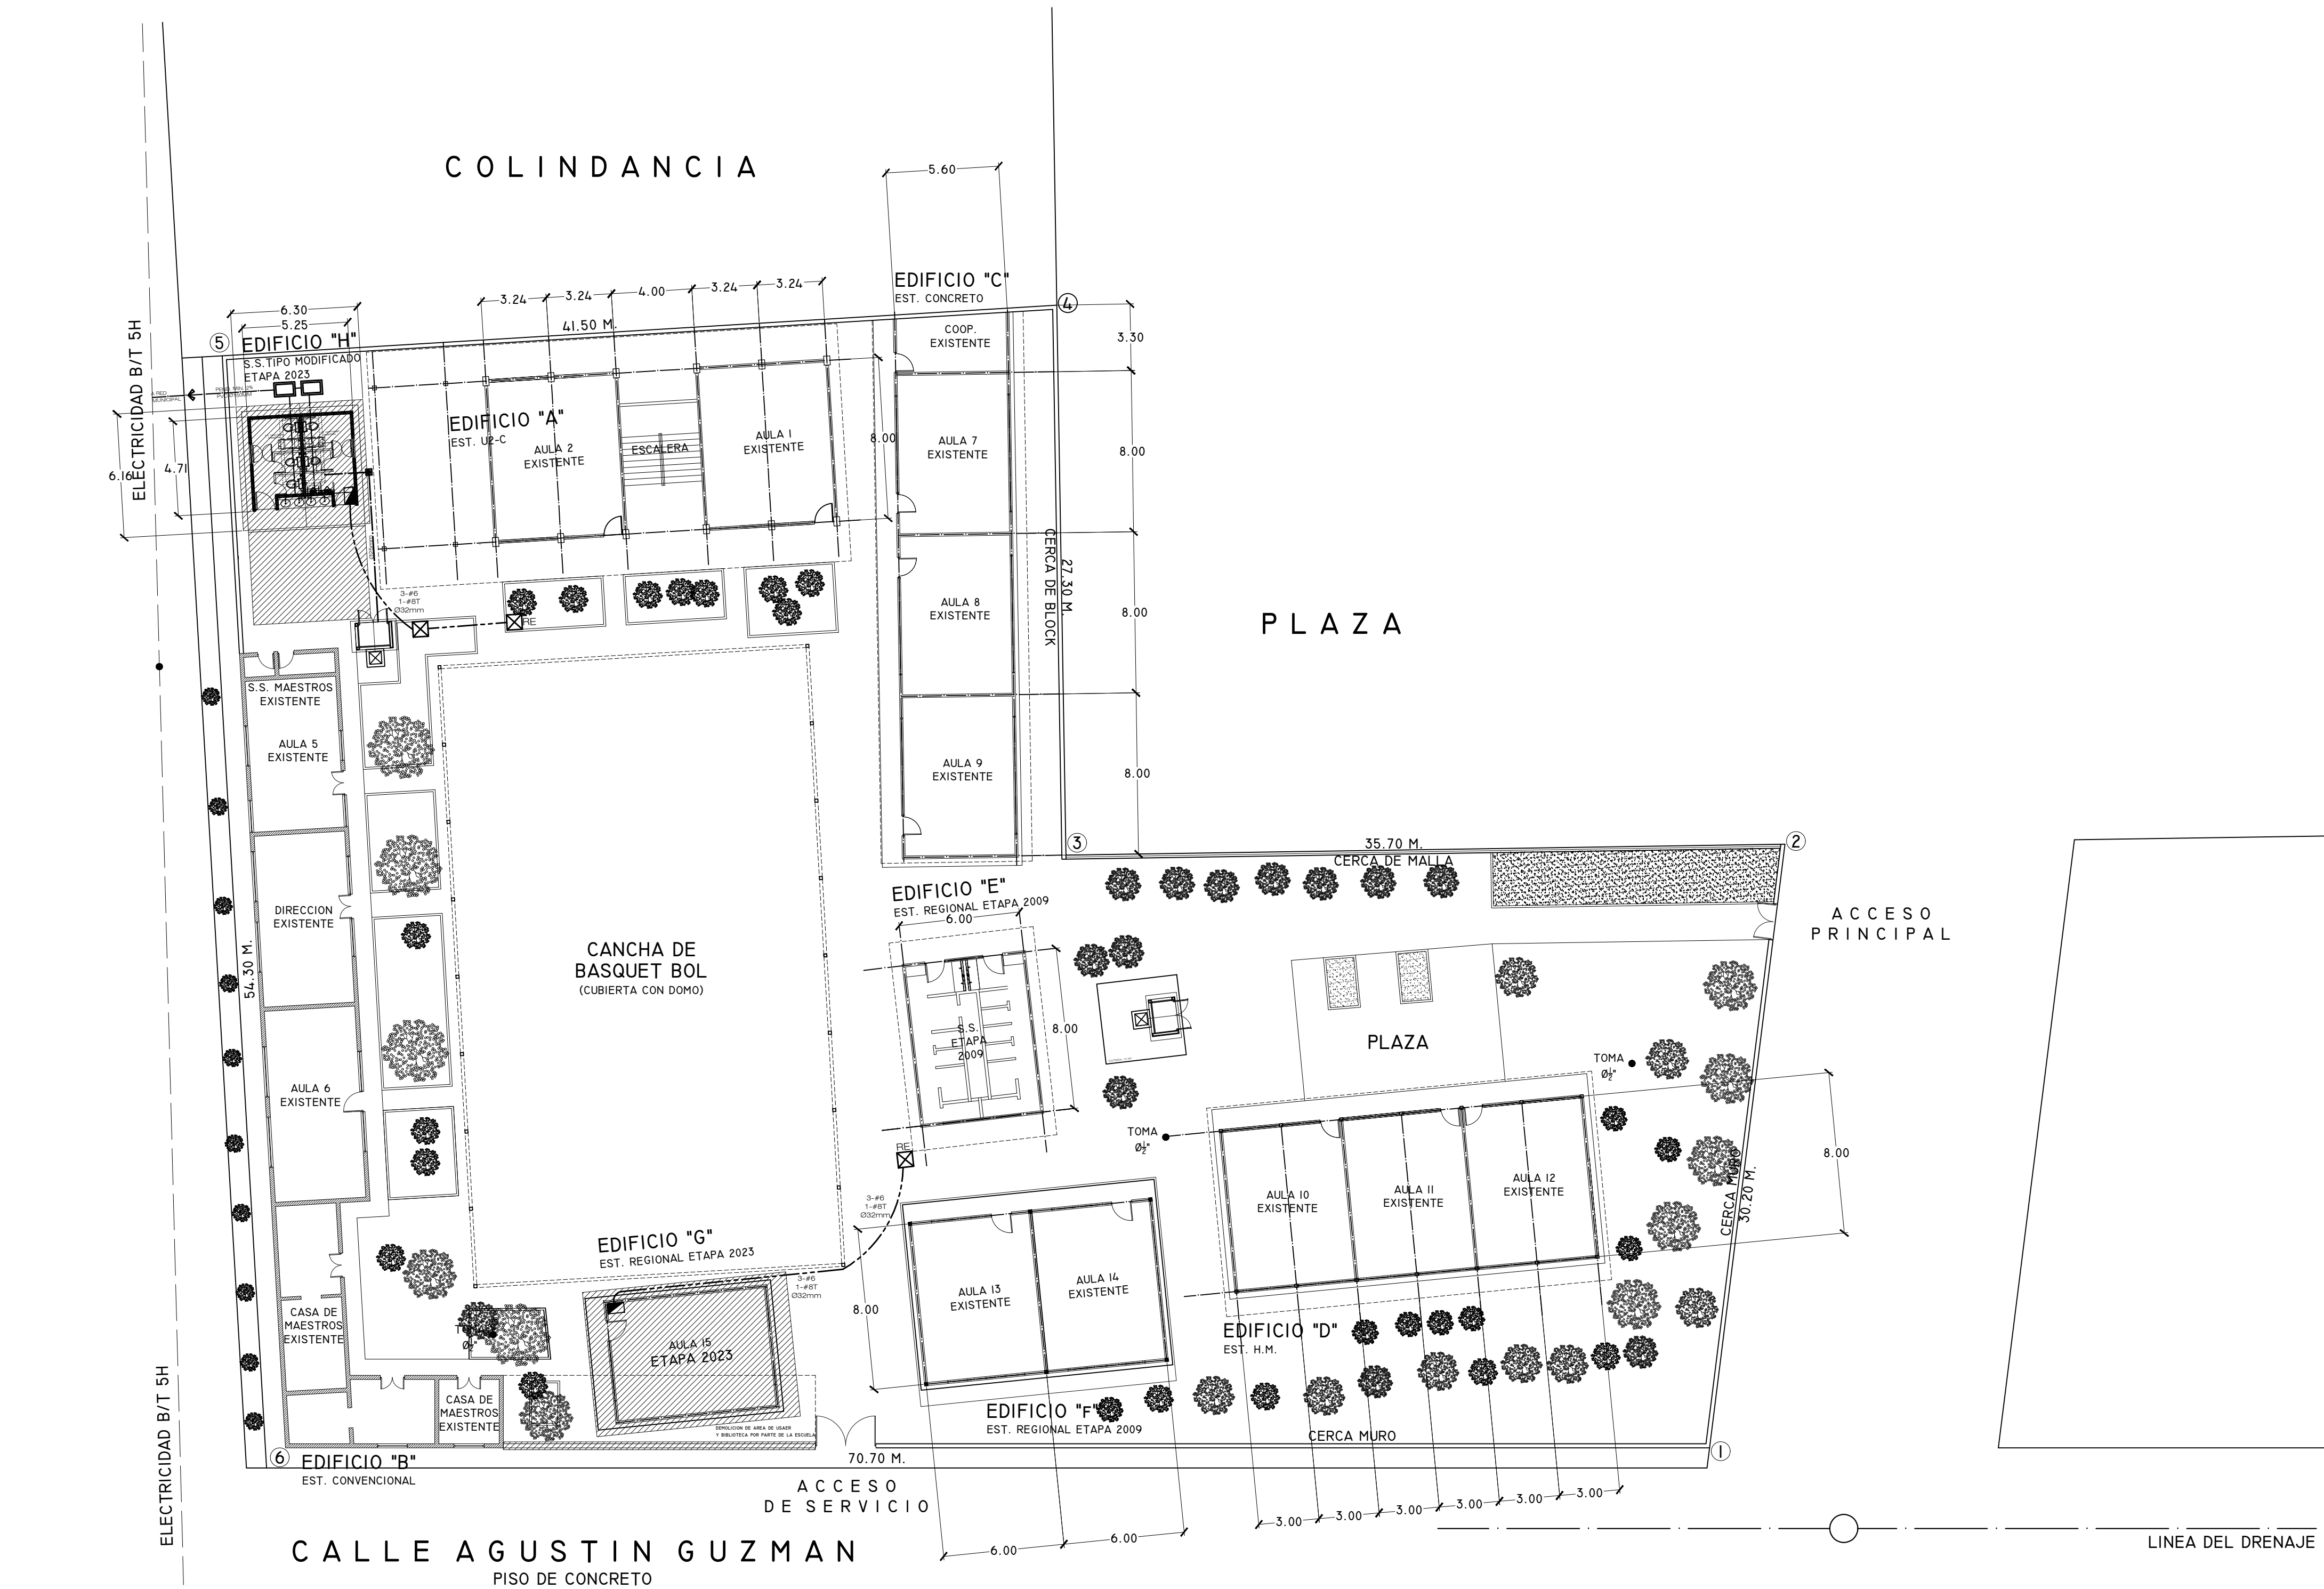

NOTAS GENERALES.

- ETAPA 2023
- CONSTRUCCIÓN DE UN AULA.
 - CONSTRUCCIÓN DE SERVICIOS SANITARIOS MODIFICADOS.

LOCALIZACION.

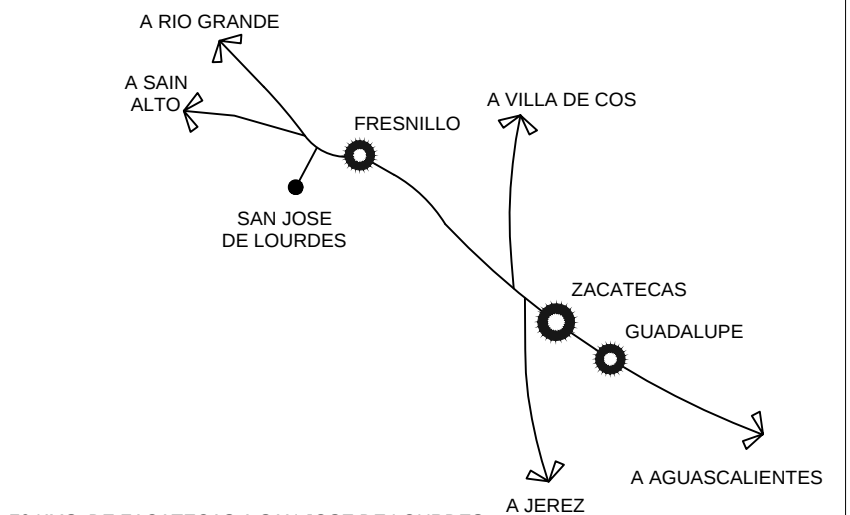

SUPERFICIE.	INFRAESTRUCTURA URBANA.
M ²	SERVICIO.
ESTRATIGRAFIA.	AGUA POTABLE
SONDEO. ESTRATO.	ELECTRICIDAD
	DRENAJE
	TELÉFONO

ESCALA GRÁFICA.	VIENTOS DOMINANTES.	ORIENTACIÓN.
DIRECCIÓN: SW-NE	DIRECCIÓN: SW-NE	
VELOCIDAD:	VELOCIDAD:	
MATERIALES DE LA REGIÓN.	ZONA SÍSMICA.	
PISOS:		
MUROS:		
CUBIERTAS:		

INSTITUTO ZACATECANO
PARA LA CONSTRUCCIÓN
DE ESCUELAS DEL
ESTADO DE ZACATECAS

LIC. DAVID MONREAL ÁVILA
ING. LAURA ELVIA BERMÚDEZ VALDÉS
ARQ. IRENE MURILLO VILLAGRANA.
DPTO. DE PROYECTOS InZaCe.
DIAGNOSTICO 2013/ARQ. ANDREA MARTÍNEZ ESPARZA.

PC-01

PLANTA DE CONJUNTO.
PRIM. "NIÑOS HEROES".
C.C.T. 32DPR1188P.
JOSE DE LOURDES,
FRESNILLO, ZACATECAS.
METROS 11: 200 AGOSTO/2023

ESPECIFICACIONES:

SIMBOLOGIA RED ELÉCTRICA

- LUMINARIA INTERIERE DE VAPOR DE SODIO A.P. DE 200W. 220 V PARA PUNTA DE POSTE, CON DIFUSOR MARCA HOLOPANE
- TABLERO DE CONTROL TIPO EMPOTRAR 10000 AMPS. CAPACIDAD INTERRUPTIVA NEMA 1 220V/27V. H-1.70. MARCA SQUARED
- REGISTRO EN PISO DE 6.0X90.6X.0.6M. CONSTRUIDO EN TABIQUE ROJO PROVISTO CON TAPA DE CONCRETO ARMADO. MARCO Y CONTRAMARCO DE ANGULO UTILIZAR EL TIPO ADECUADO SEGUN CARACTERISTICAS DEL TERRENO. VER PLANO TIPO.
- NUMERO DE ALIMENTADOR CORRESPONDIENTE.
- NUMERO DE CIRCUITO CORRESPONDIENTE PARA ALUMBRADO EXTERIOR.

SIMBOLOGÍA RED HIDRÁULICA.

- SUMINISTRO DE AGUA FRIA
- VÁLVULA DE COMPUERTA
- VÁLVULA DE RETENCION
- MEDIDOR
- LLAVE PARA MANGUERA
- TAPON MACHO
- REGISTRO HIDRAULICO 30X30

SIMBOLOGÍA RED SANITARIA

- DRENAJE AGUAS NEGRAS Y JABONOSAS.
- REGISTRO DE ALBAÑAL DE 60 X 80 CMS.
- FLUJO DE RED SANITARIA.