


CUADRO DE DATOS DEL POLIGONO					
DATOS DE CAMPO			COORDENADAS		
LADO	LONGITUD	RUMBO	Y	X	

COLINDANCIA
ELISEO TERRONES SANCHEZ

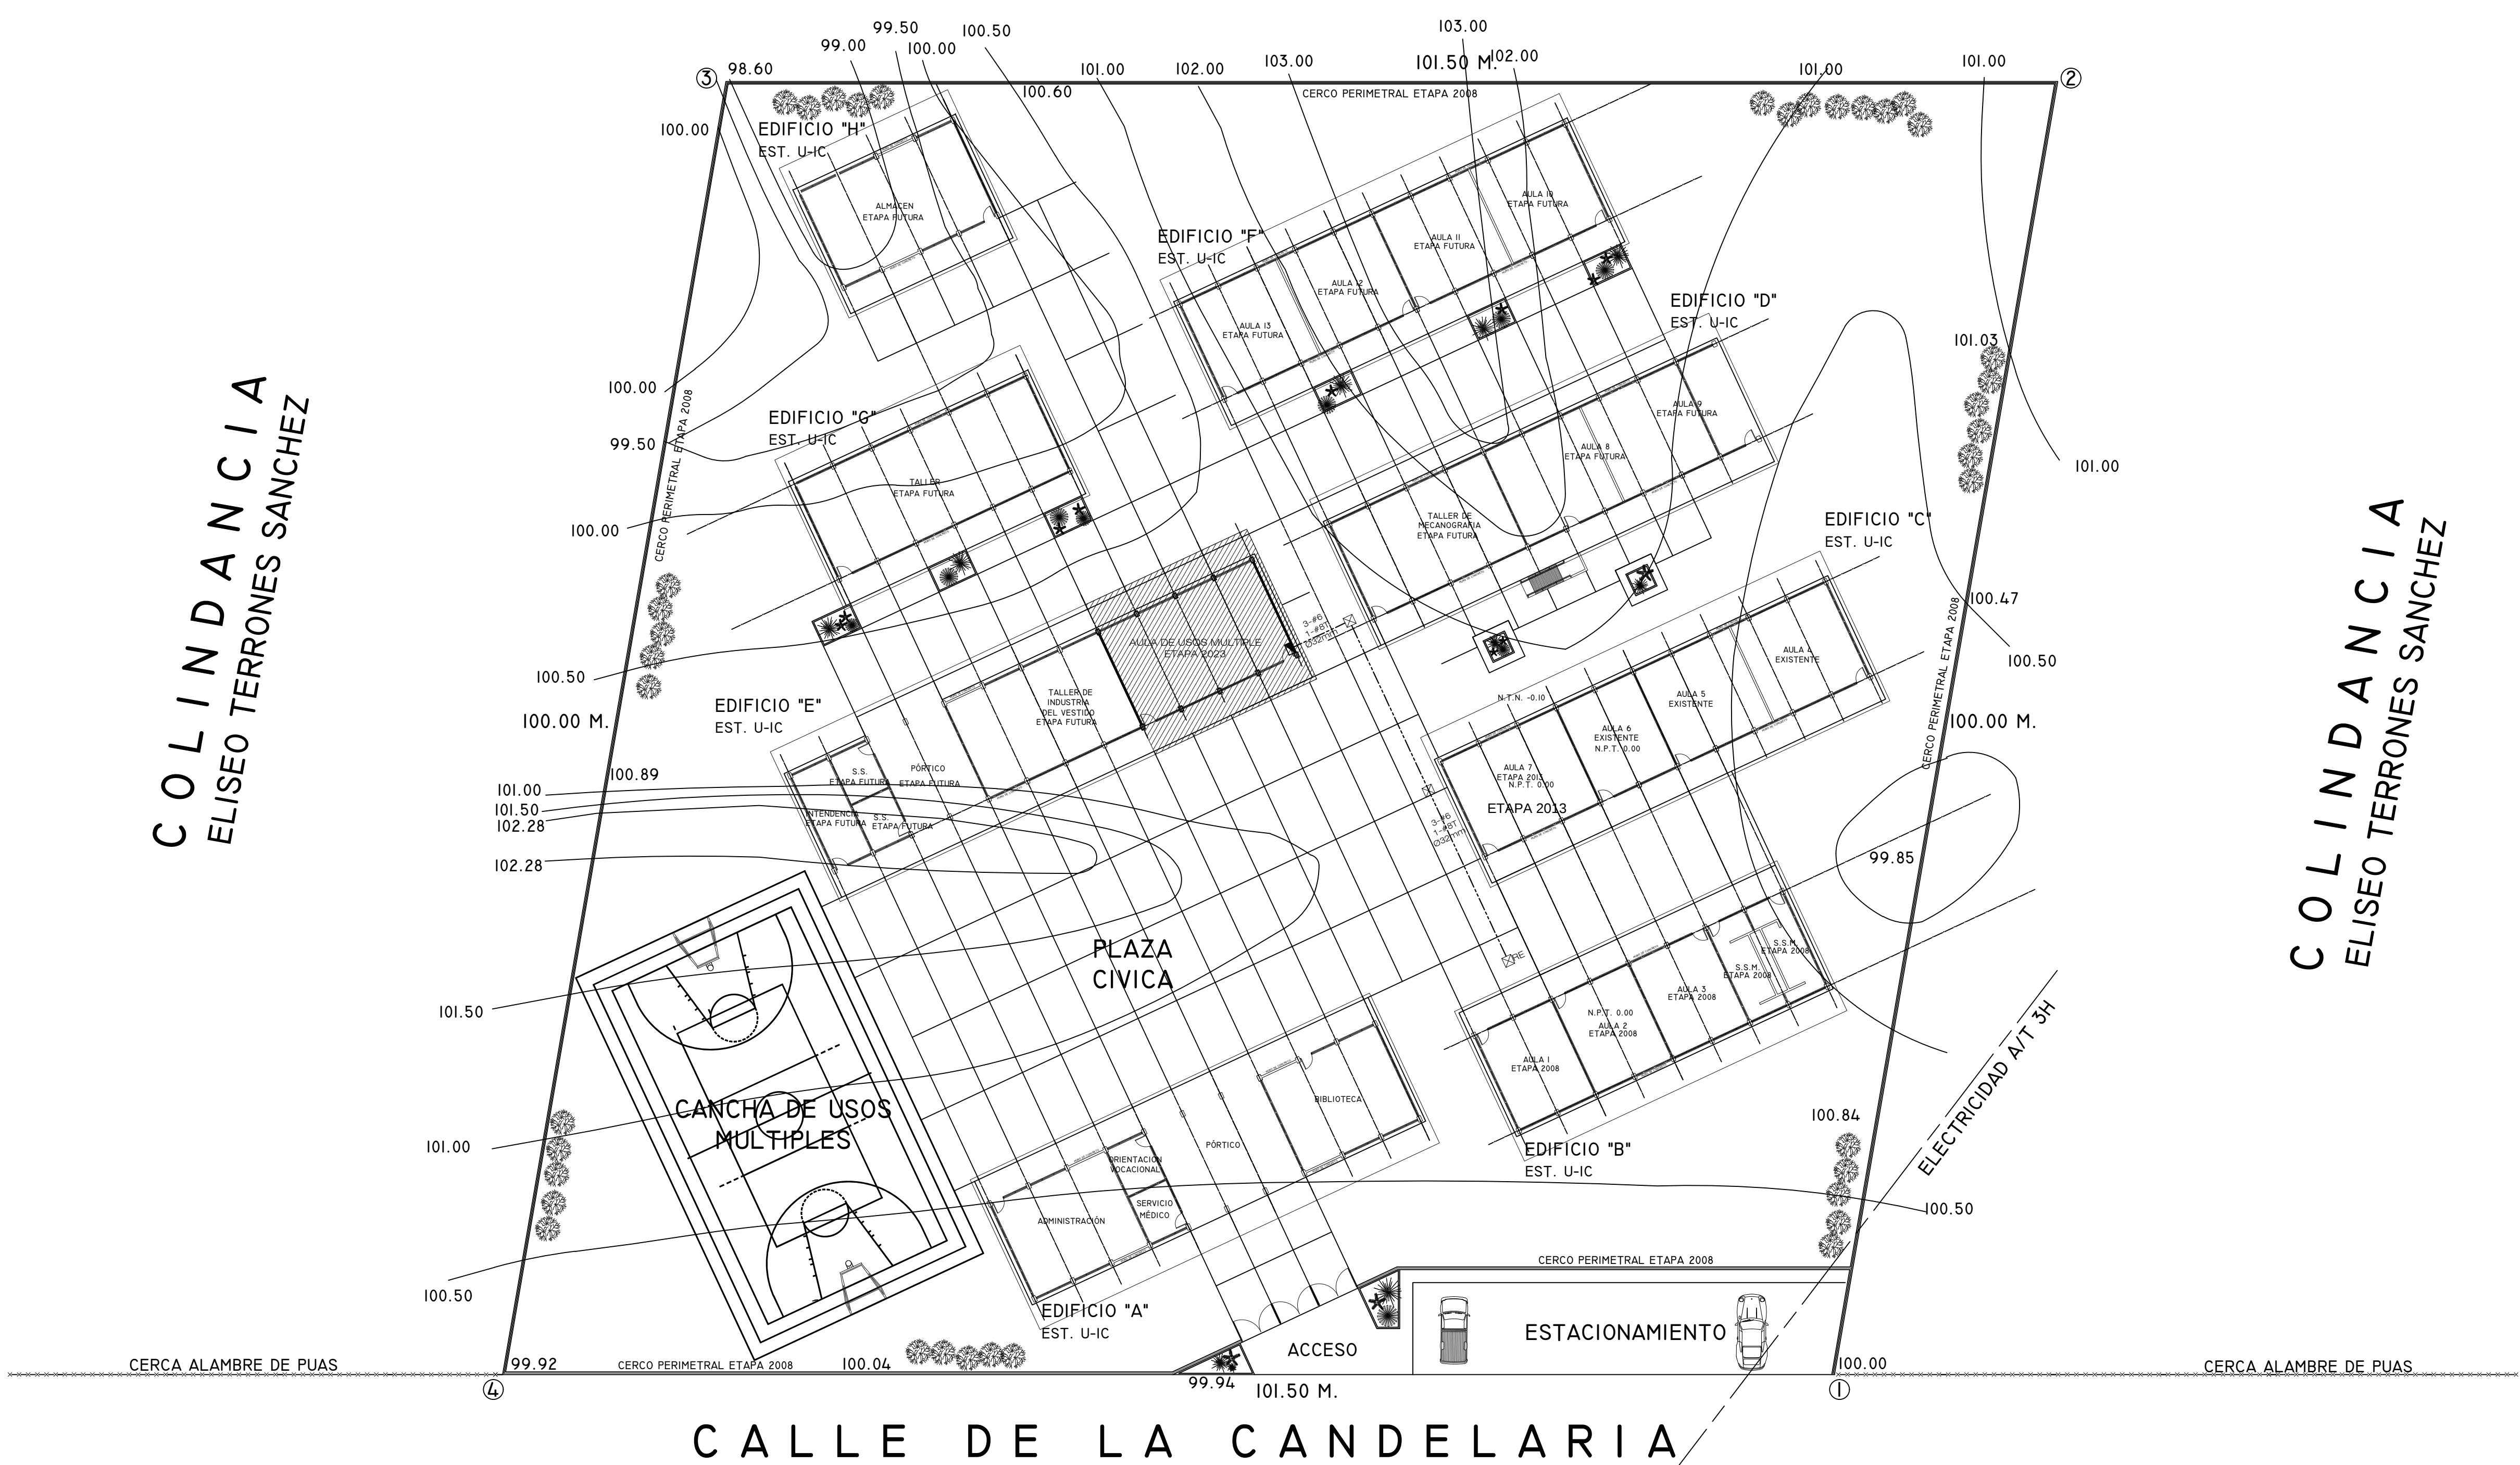

COLINDANCIA
ELISEO TERRONES SANCHEZ


COLINDANCIA
ELISEO TERRONES SANCHEZ

CALLE DE LA CANDELARIA

NOTAS GENERALES.

ETAPA 2023
-CONSTRUCCIÓN DE UN AULA DE
4EE EST. U-1C.

LOCALIZACION.

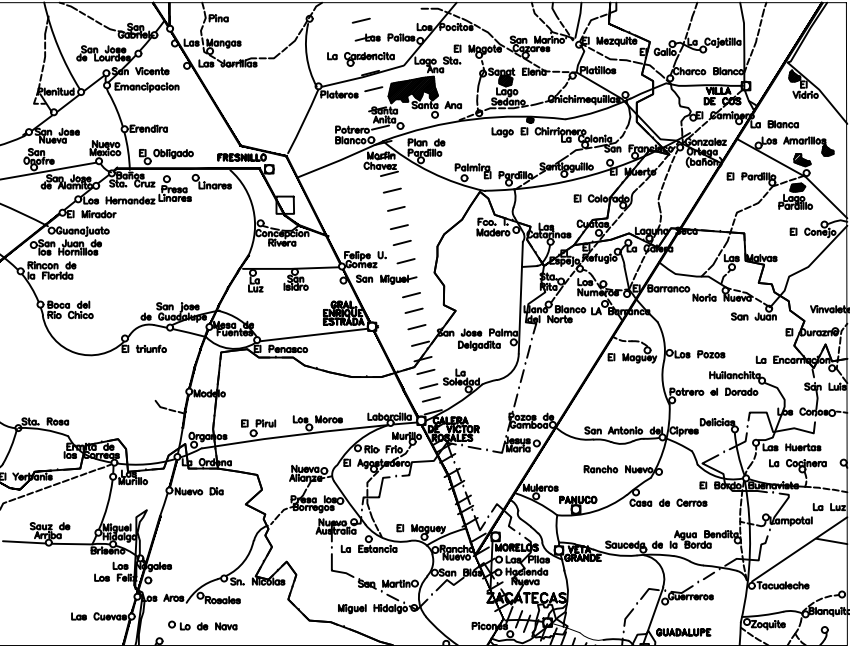

SUPERFICIE.	INFRAESTRUCTURA URBANA.	
10000.06m ²	SERVICIO.	SI NO
ESTRATIGRAFIA.	AGUA POTABLE	A 300 MTS. AL SW SE LOCALIZA RED DE 82"
SONDEO. ESTRATO.	ELECTRICIDAD	EN EL TERRENO EN EL PUNTO SE LOCALIZA LINEA DE AT 3H
	DRENAJE	A 300 AL SW SE LOCALIZA LA RED MUNICIPAL
	TELÉFONO	N O HAY

ESCALA GRÁFICA.	VIENTOS DOMINANTES.	ORIENTACIÓN.
	DIRECCIÓN: SW-NE VELOCIDAD:	
MATERIALES DE LA REGIÓN.	ZONA SISMICA.	
PISOS: MUROS: CUBIERTAS:	 CAPACIDAD DE CARGA SUGERIDA:	

INSTITUTO ZACATECANO
PARA LA CONSTRUCCIÓN
DE ESCUELAS DEL
ESTADO DE ZACATECAS

LIC. DAVID MONREAL ÁVILA
ING. LAURA ELVIA BERMÚDEZ VALDÉS
Directora General del Instituto Zacatecano para la Construcción de Escuelas.

ARQ. IRENE MURILLO VILLAGRANA.
proyecto:
DPTO. DE PROYECTOS InZaCe.
DISEÑO:
ARQ. FELICIA MARTÍNEZ GONZÁLEZ/ARQ. ANDREA MARTÍNEZ ESPARZA.

PC-01

PLANTA DE CONJUNTO.
escuela:
SECUNDARIA GENERAL "JOSEFA ORTIZ DE DOMÍNGUEZ"
C.T. 32DES0046D.
ubicación:
FRESNILLO,
ZACATECAS.
estructura:
METROS 11 : 3 0 0 AGOSTO/2023

ESPECIFICACIONES:

SIMBOLOGIA RED ELÉCTRICA

- LUMINARIA INTERIENRE DE VAPOR DE SODIO A.P. DE 250W, 220 V PARA PUNTA DE POSTE, CON
OPCIÓN MARCA HOLOPHANE
- TABLEROS DE CONTROL TIPO EMPOTRARI 50000 AMPS, CAPACIDAD INTERRUPTIVA NEMA-1 220/127V,
HLS-70, MARCA SQUARED
- REGISTRO EN PISO DE 0.60X0.60X0.08M, CONSTRUIDO EN TABIQUE RIGID PROHISTO CON TAPA DE
CONCRETO ARMADO, MARCO Y CONTRAMARCO DE ÁNGULO UTILIZAR EL TIPO ADECUADO SEGUN
CARACTERÍSTICAS DEL TERRENO, VER PLANO TIPO.
- NUMERO DE ALIMENTADOR CORRESPONDIENTE.
- NUMERO DE CIRCUITO CORRESPONDIENTE PARA ALUMBRADO EXTERIOR.
- MEIDOR DE C.F.E. CON BASE SOQUET MARCA CUTLER HAMMER
- ACOMETIDA DE LA COMPAÑIA SUMINISTRADORA 3" 4H B.T. 220 V.C.A.
- TOMA DE TIERRA, VANILLA COPERWELD DE 3.00 MTS MARCA IUSA

PLANOS COMPLEMENTARIOS: