


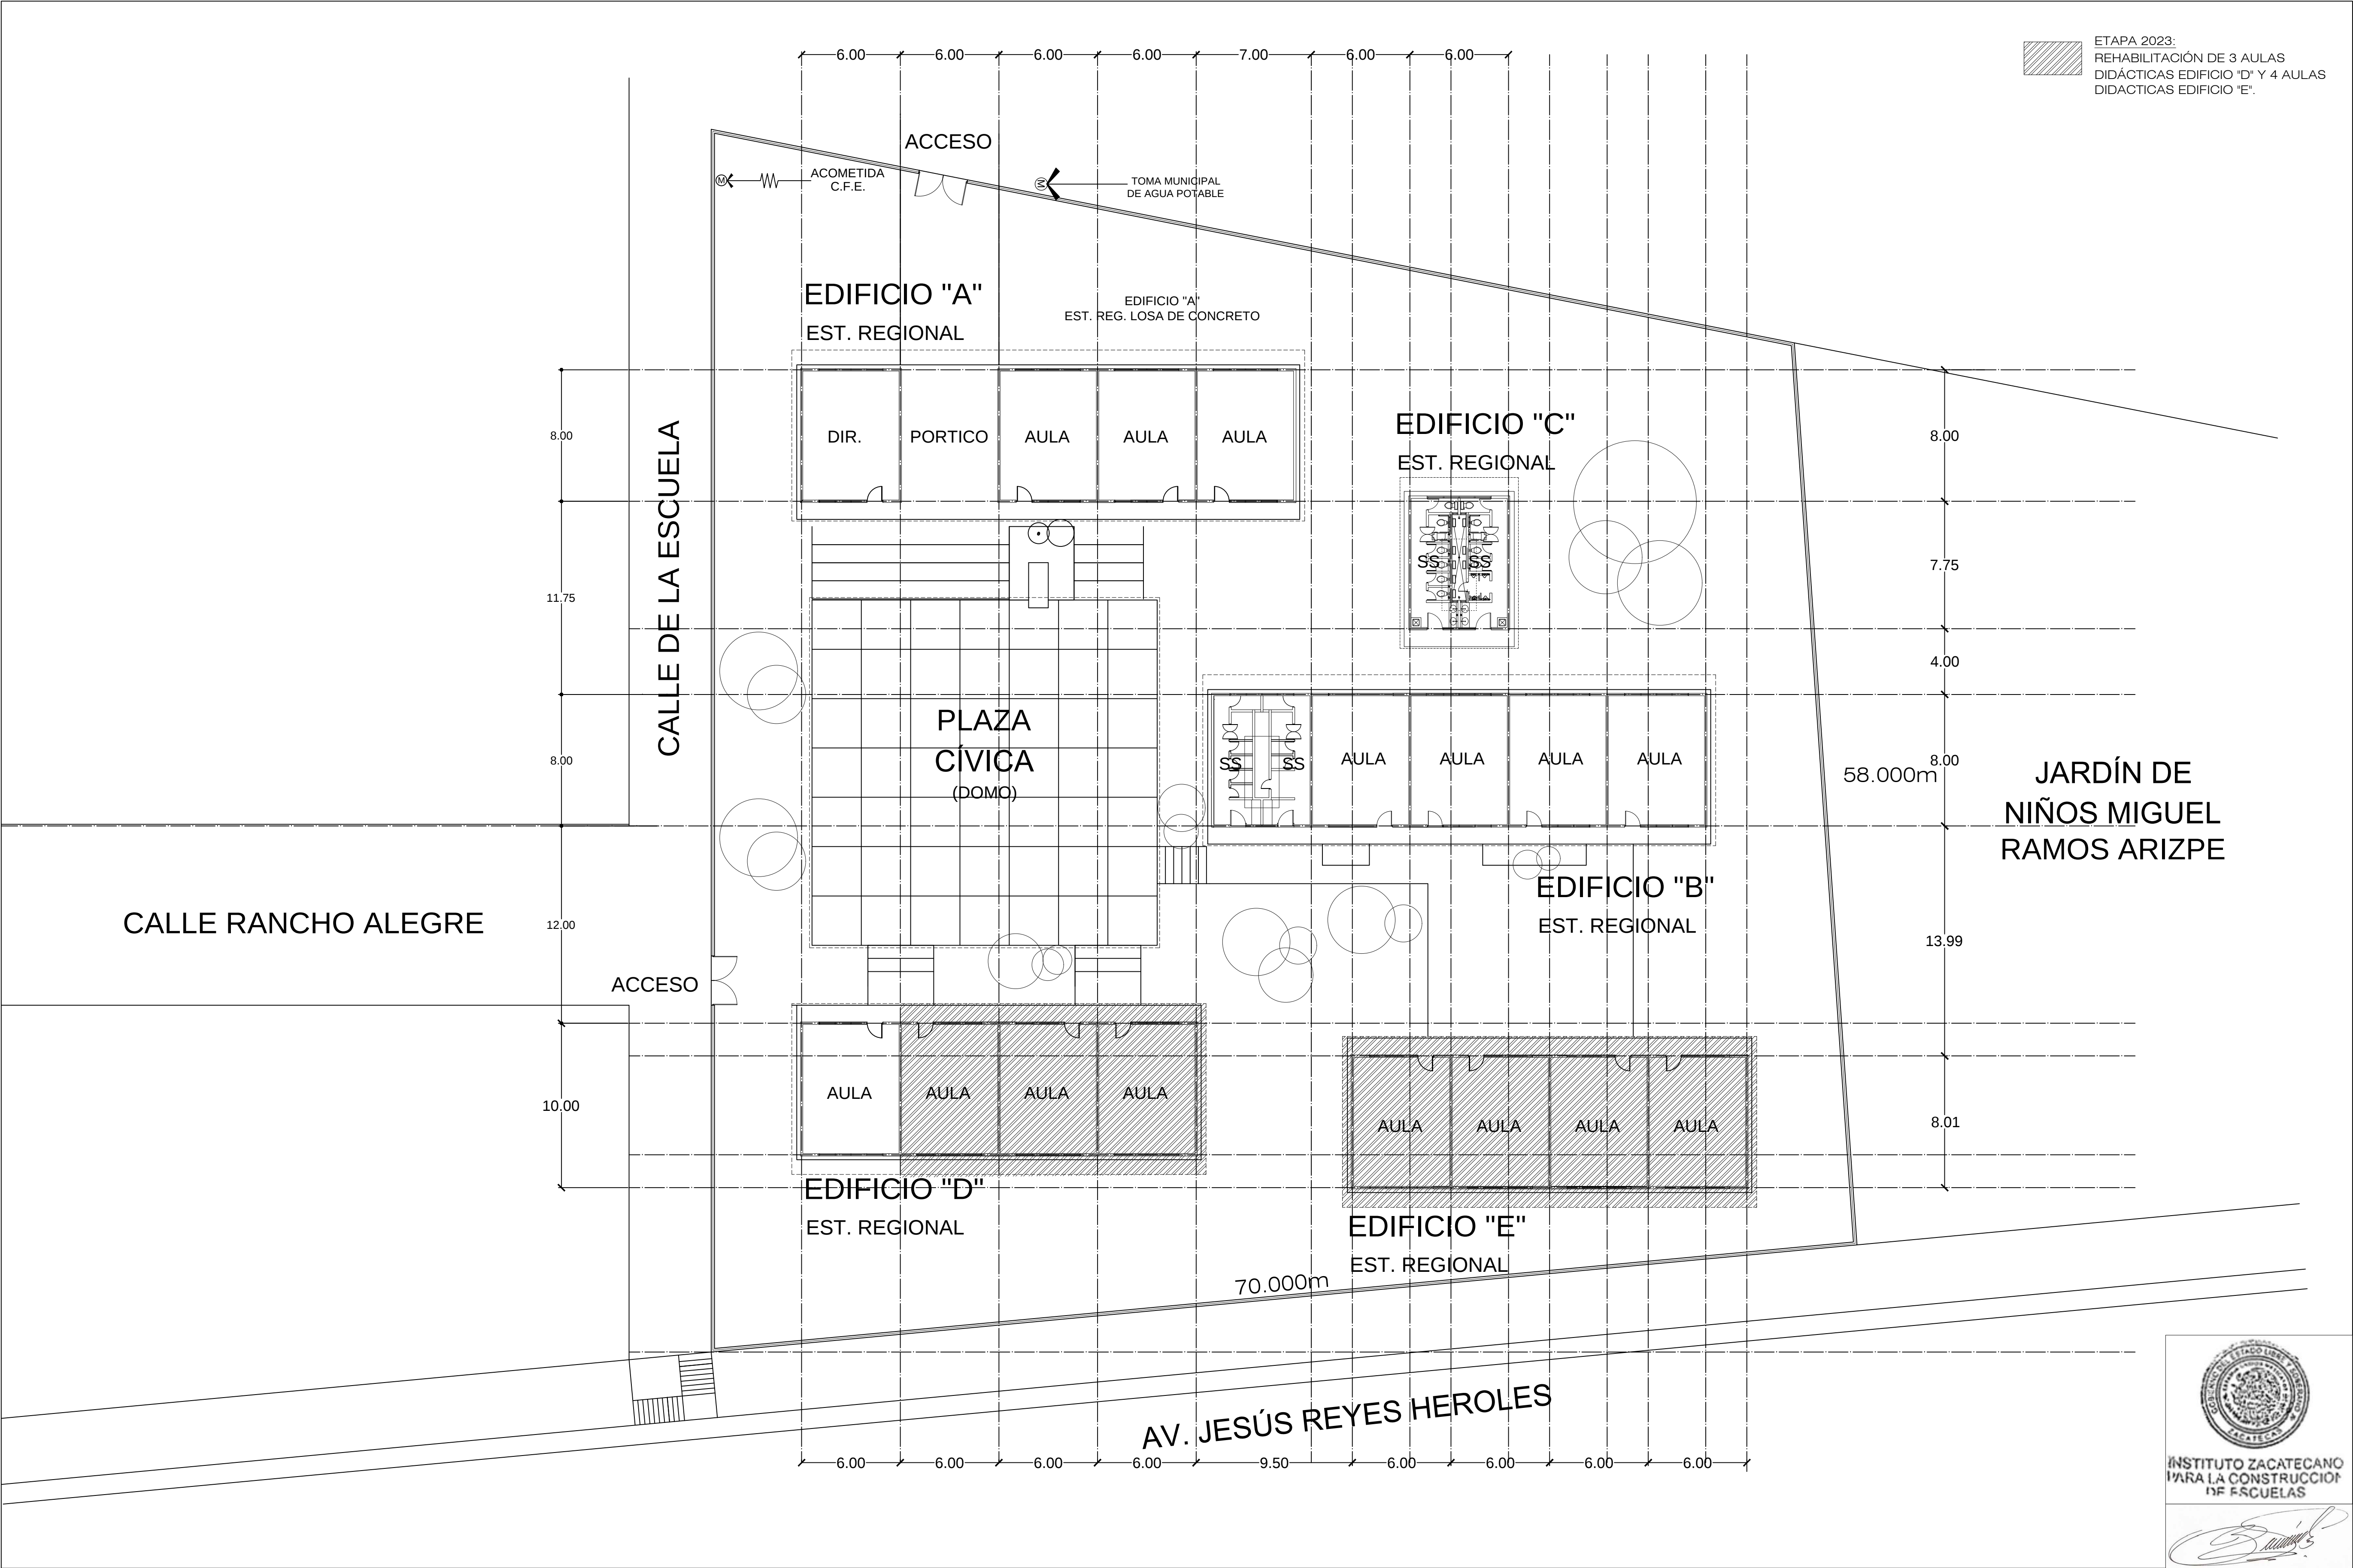

ETAPA 2023:
REHABILITACIÓN DE 3 AULAS
DIDÁCTICAS EDIFICIO "D" Y 4 AULAS
DIDÁCTICAS EDIFICIO "E".

CALLE RANCHO ALEGRE

CALLE DE LA ESCUELA

JARDÍN DE
NIÑOS MIGUEL
RAMOS ARIZPE

AV. JESÚS REYES HERÓLES




ESPECIFICACIONES:

PLANOS COMPLEMENTARIOS:

NOTAS GENERALES.

LOCALIZACION.

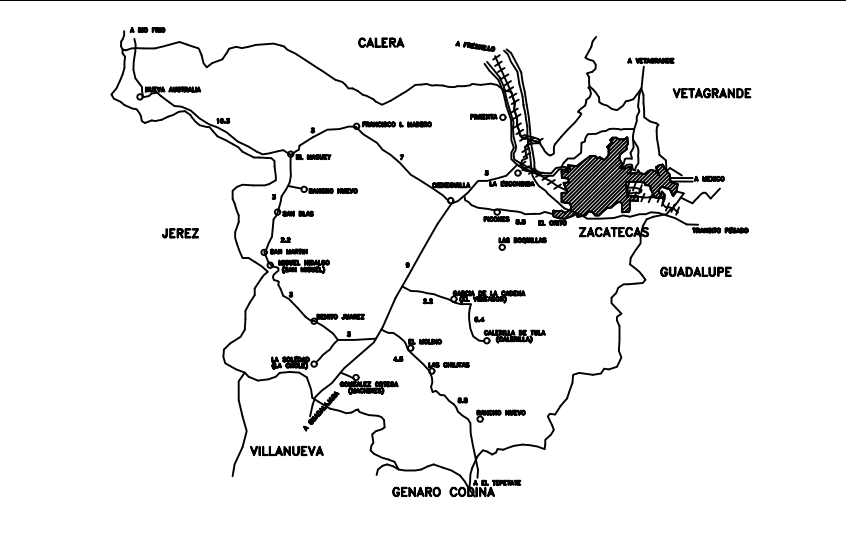

SUPERFICIE	INFRAESTRUCTURA URBANA
971.48 M ²	SERVICIO. SI NO
ESTRATIGRAFÍA.	AGUA POTABLE A 1M AL ORIENTE Y AL PONIENTE RED DE Ø1"
SONDEO. ESTRATO.	ELECTRICIDAD A 1M AL PONIENTE BIT 4H
	DRENAJE SOM. AL PONIENTE RED DE Ø8"
	TELÉFONO

ESCALA GRÁFICA.	VIENTOS DOMINANTES.	ORIENTACIÓN.
0 1 2 3 4	DIRECCIÓN: VELOCIDAD:	
MATERIALES DE LA REGIÓN.	ZONA SÍSMICA.	
PISOS: MUROS: CUBIERTAS:	B CAPACIDAD DE CARGA SUGERIDA:	

INSTITUTO ZACATECANO PARA LA CONSTRUCCIÓN DE ESCUELAS DEL ESTADO DE ZACATECAS

LIC. DAVID MONREAL ÁVILA
Ingeniero General del Estado de Zacatecas para la Construcción de Escuelas

ING. LAURA ELVIA BERMÚDEZ VALDÉS
Ingeniera General del Estado de Zacatecas para la Construcción de Escuelas

revisó: ARQ. IRENE MURILLO VILLAGRANA
proyecto: DPTO. DE PROYECTOS InZaCe.
dibujó: ARQ. FELICIA MARTÍNEZ GONZÁLEZ.

PC-01

PLANO
PLANTA DE CONJUNTO
PRIMARIA "20 DE NOVIEMBRE"
C.C.T. 32DP0930A
UBICACIÓN
COL. BUENAVISTA
ZACATECAS
REGIONAL METROS 1 : 2 0 0 AGOSTO/2023