



CUADRO DE DATOS DEL POLIGONO					
DATOS DE CAMPO			COORDENADAS		
LADO	LONGITUD	RUMBO	Y	X	

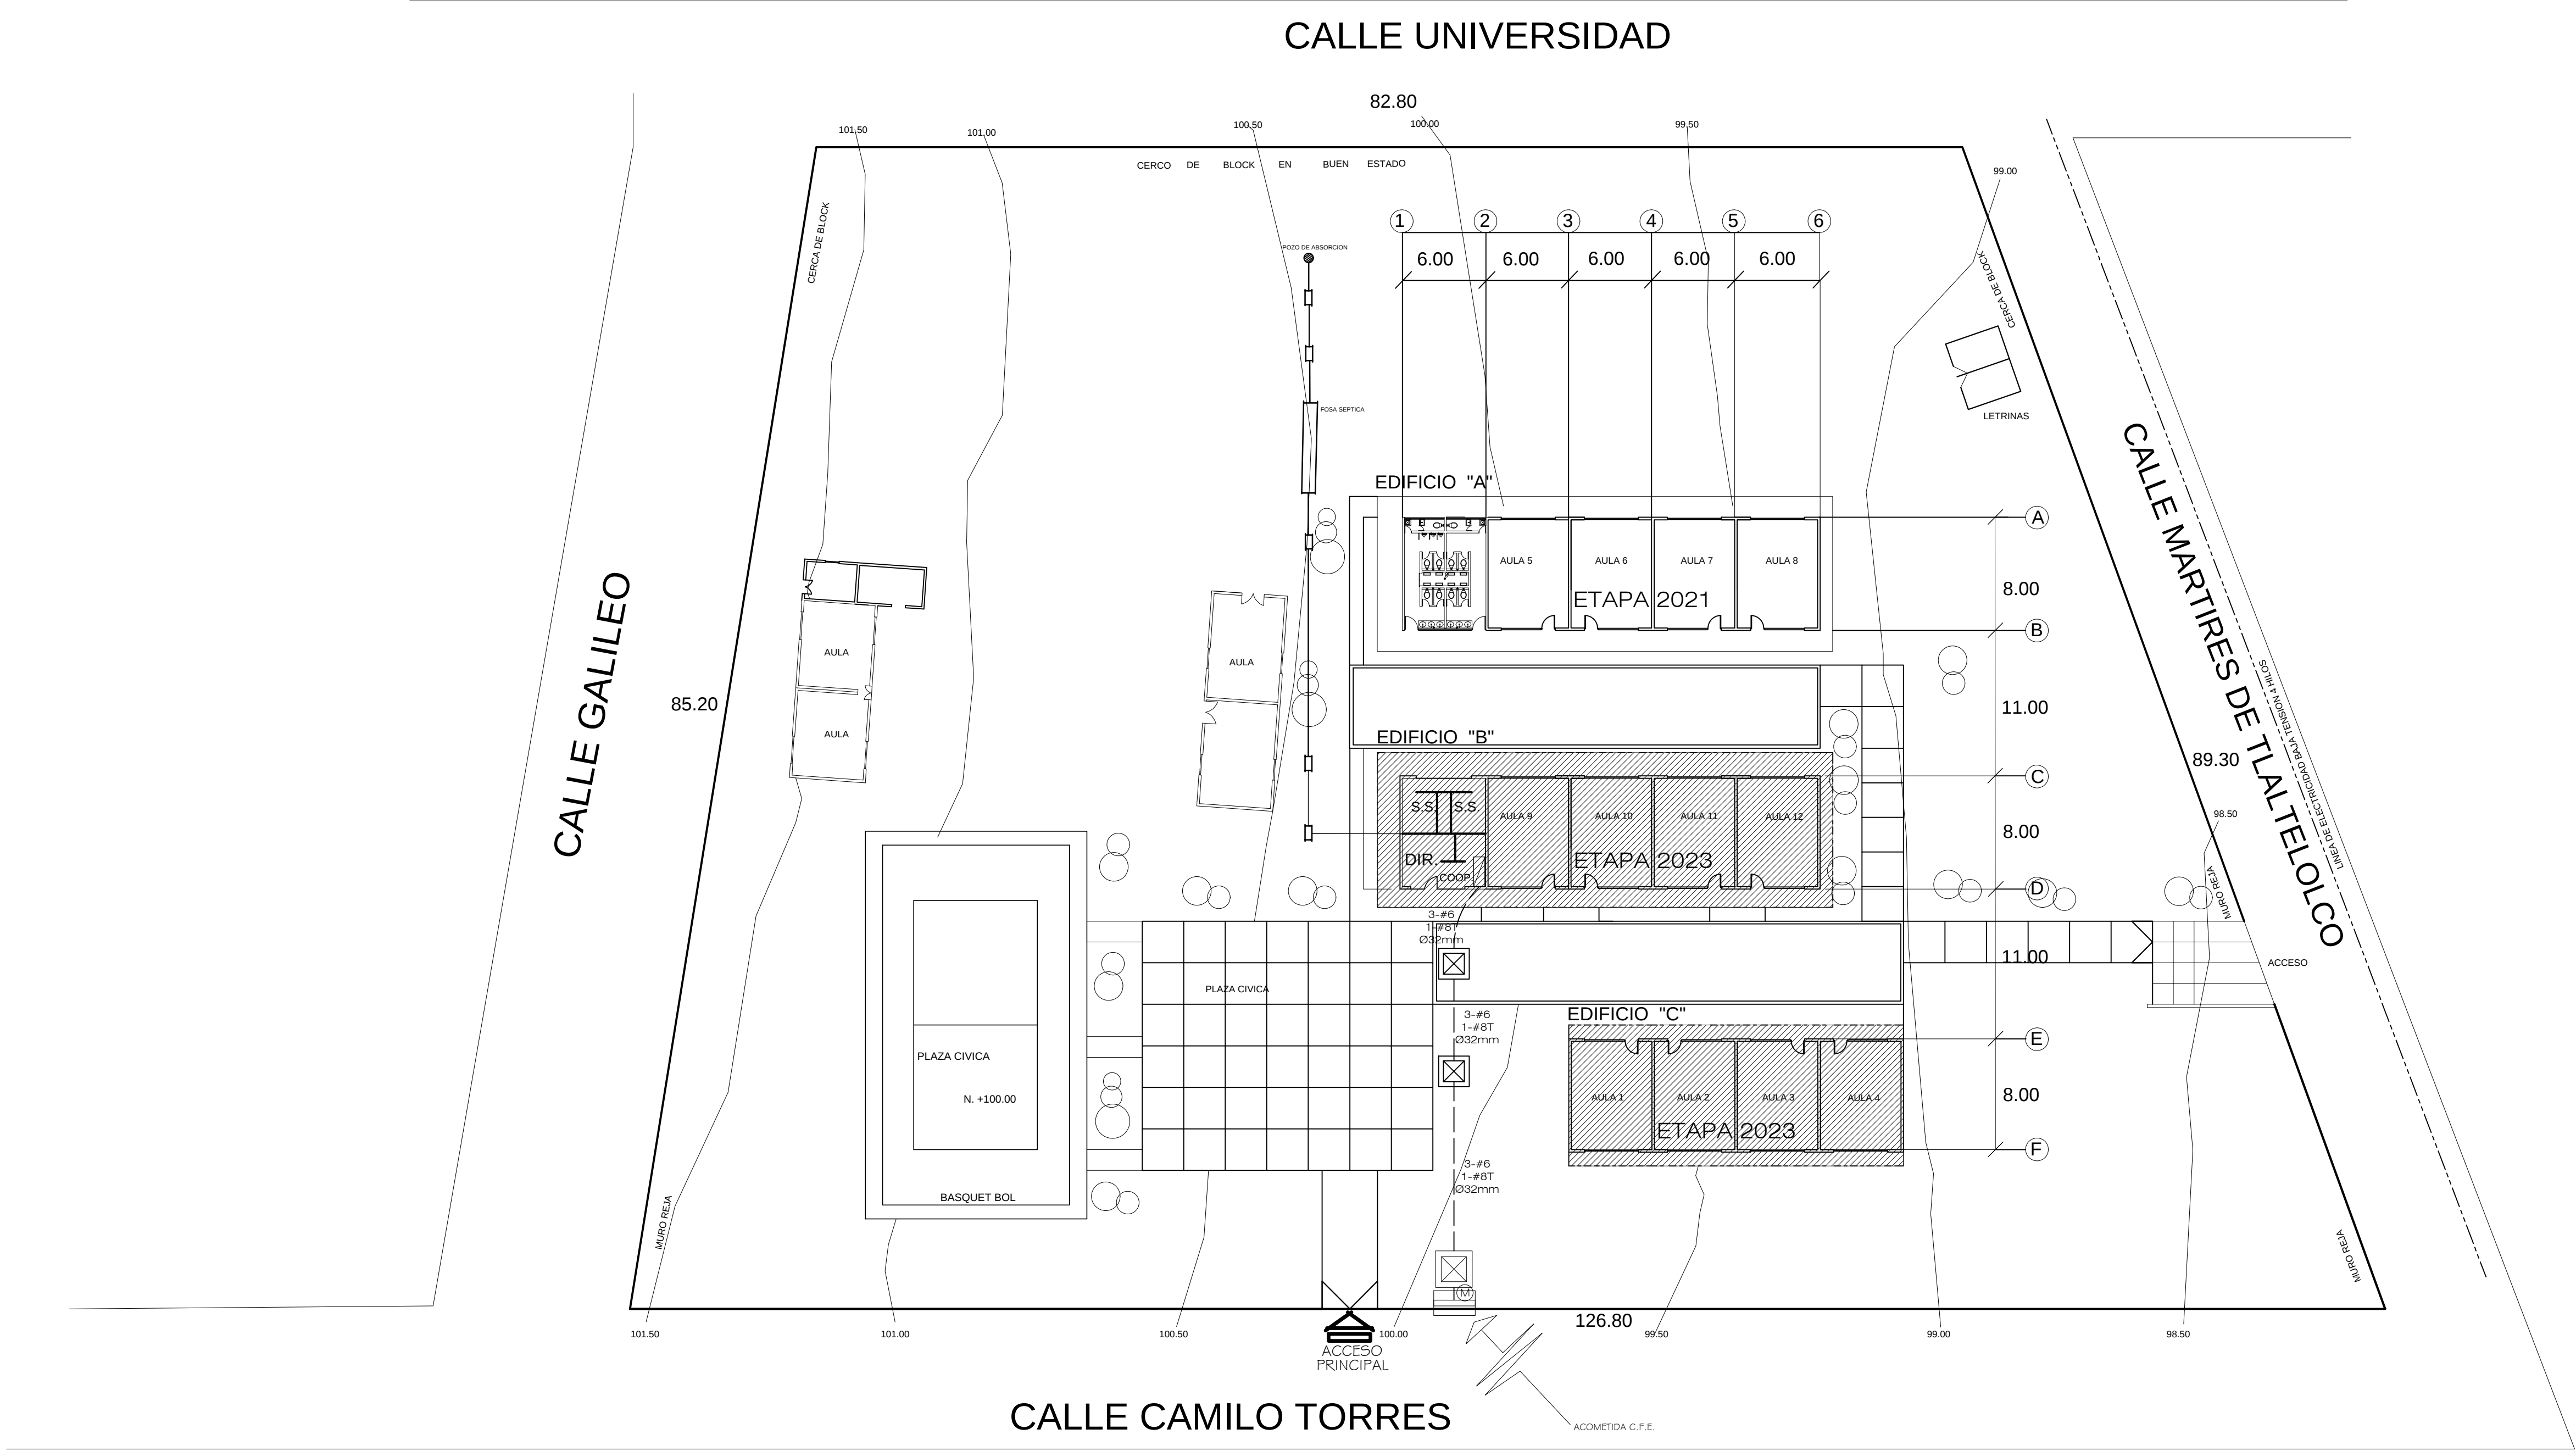

NOTAS GENERALES.

- ETAPA 2023
- REHABILITACIÓN GENERAL EDIFICIO "B".
- REHABILITACIÓN GENERAL EDIFICIO "C".

LOCALIZACION.

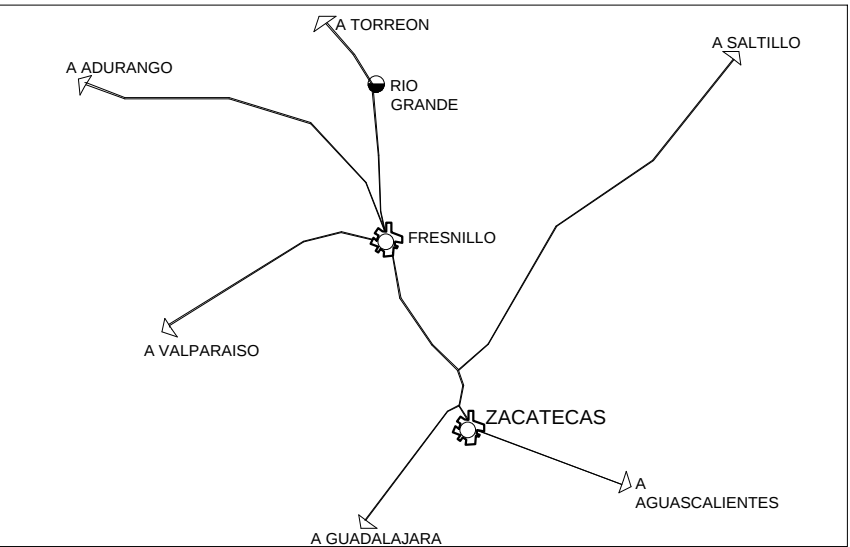

SUPERFICIE.	INFRAESTRUCTURA URBANA.	
8,764.80 m²	SERVICIO.	SI NO
ESTRATIGRAFÍA.	AGUA POTABLE	
SONDEO. ESTRATO.	ELECTRICIDAD	
.	DRENAJE	
.	TELÉFONO	

ESCALA GRÁFICA.	VIENTOS DOMINANTES.	ORIENTACIÓN.
	DIRECCIÓN: SW-NE	
MATERIALES DE LA REGIÓN.	VELOCIDAD:	
PISOS:		
MUROS:		
CUBIERTAS:		

INSTITUTO ZACATECANO
PARA LA CONSTRUCCIÓN
DE ESCUELAS DEL
ESTADO DE ZACATECAS

LIC. DAVID MONREAL ÁVILA
GOBERNADOR DEL ESTADO DE ZACATECAS

ING. LAURA ELVIA BERMÚDEZ VALDÉS
Directora General del Instituto Zacatecano para la Construcción de Escuelas.

FECHAS:

ARQ. IRENE MURILLO VILLAGRANA.

proyecto:
DPTO. DE PROYECTOS InZaCe.

DISEÑO:
ARQ. FRANCISCO JAVIER GARCIA SUAREZ/ARQ. ANDREA MARTINEZ ESPINOZA.

PC-01

PLANTA DE CONJUNTO.
escuela:
PRIMARIA "FRANCISCO GOITIA".
C.T. 32EPR0005J.
ubicación:
FRESNILLO, ZACATECAS.
estructura:
REGIONAL

11 : 100 AGOSTO/2023

ESPECIFICACIONES:

PLANOS COMPLEMENTARIOS: