


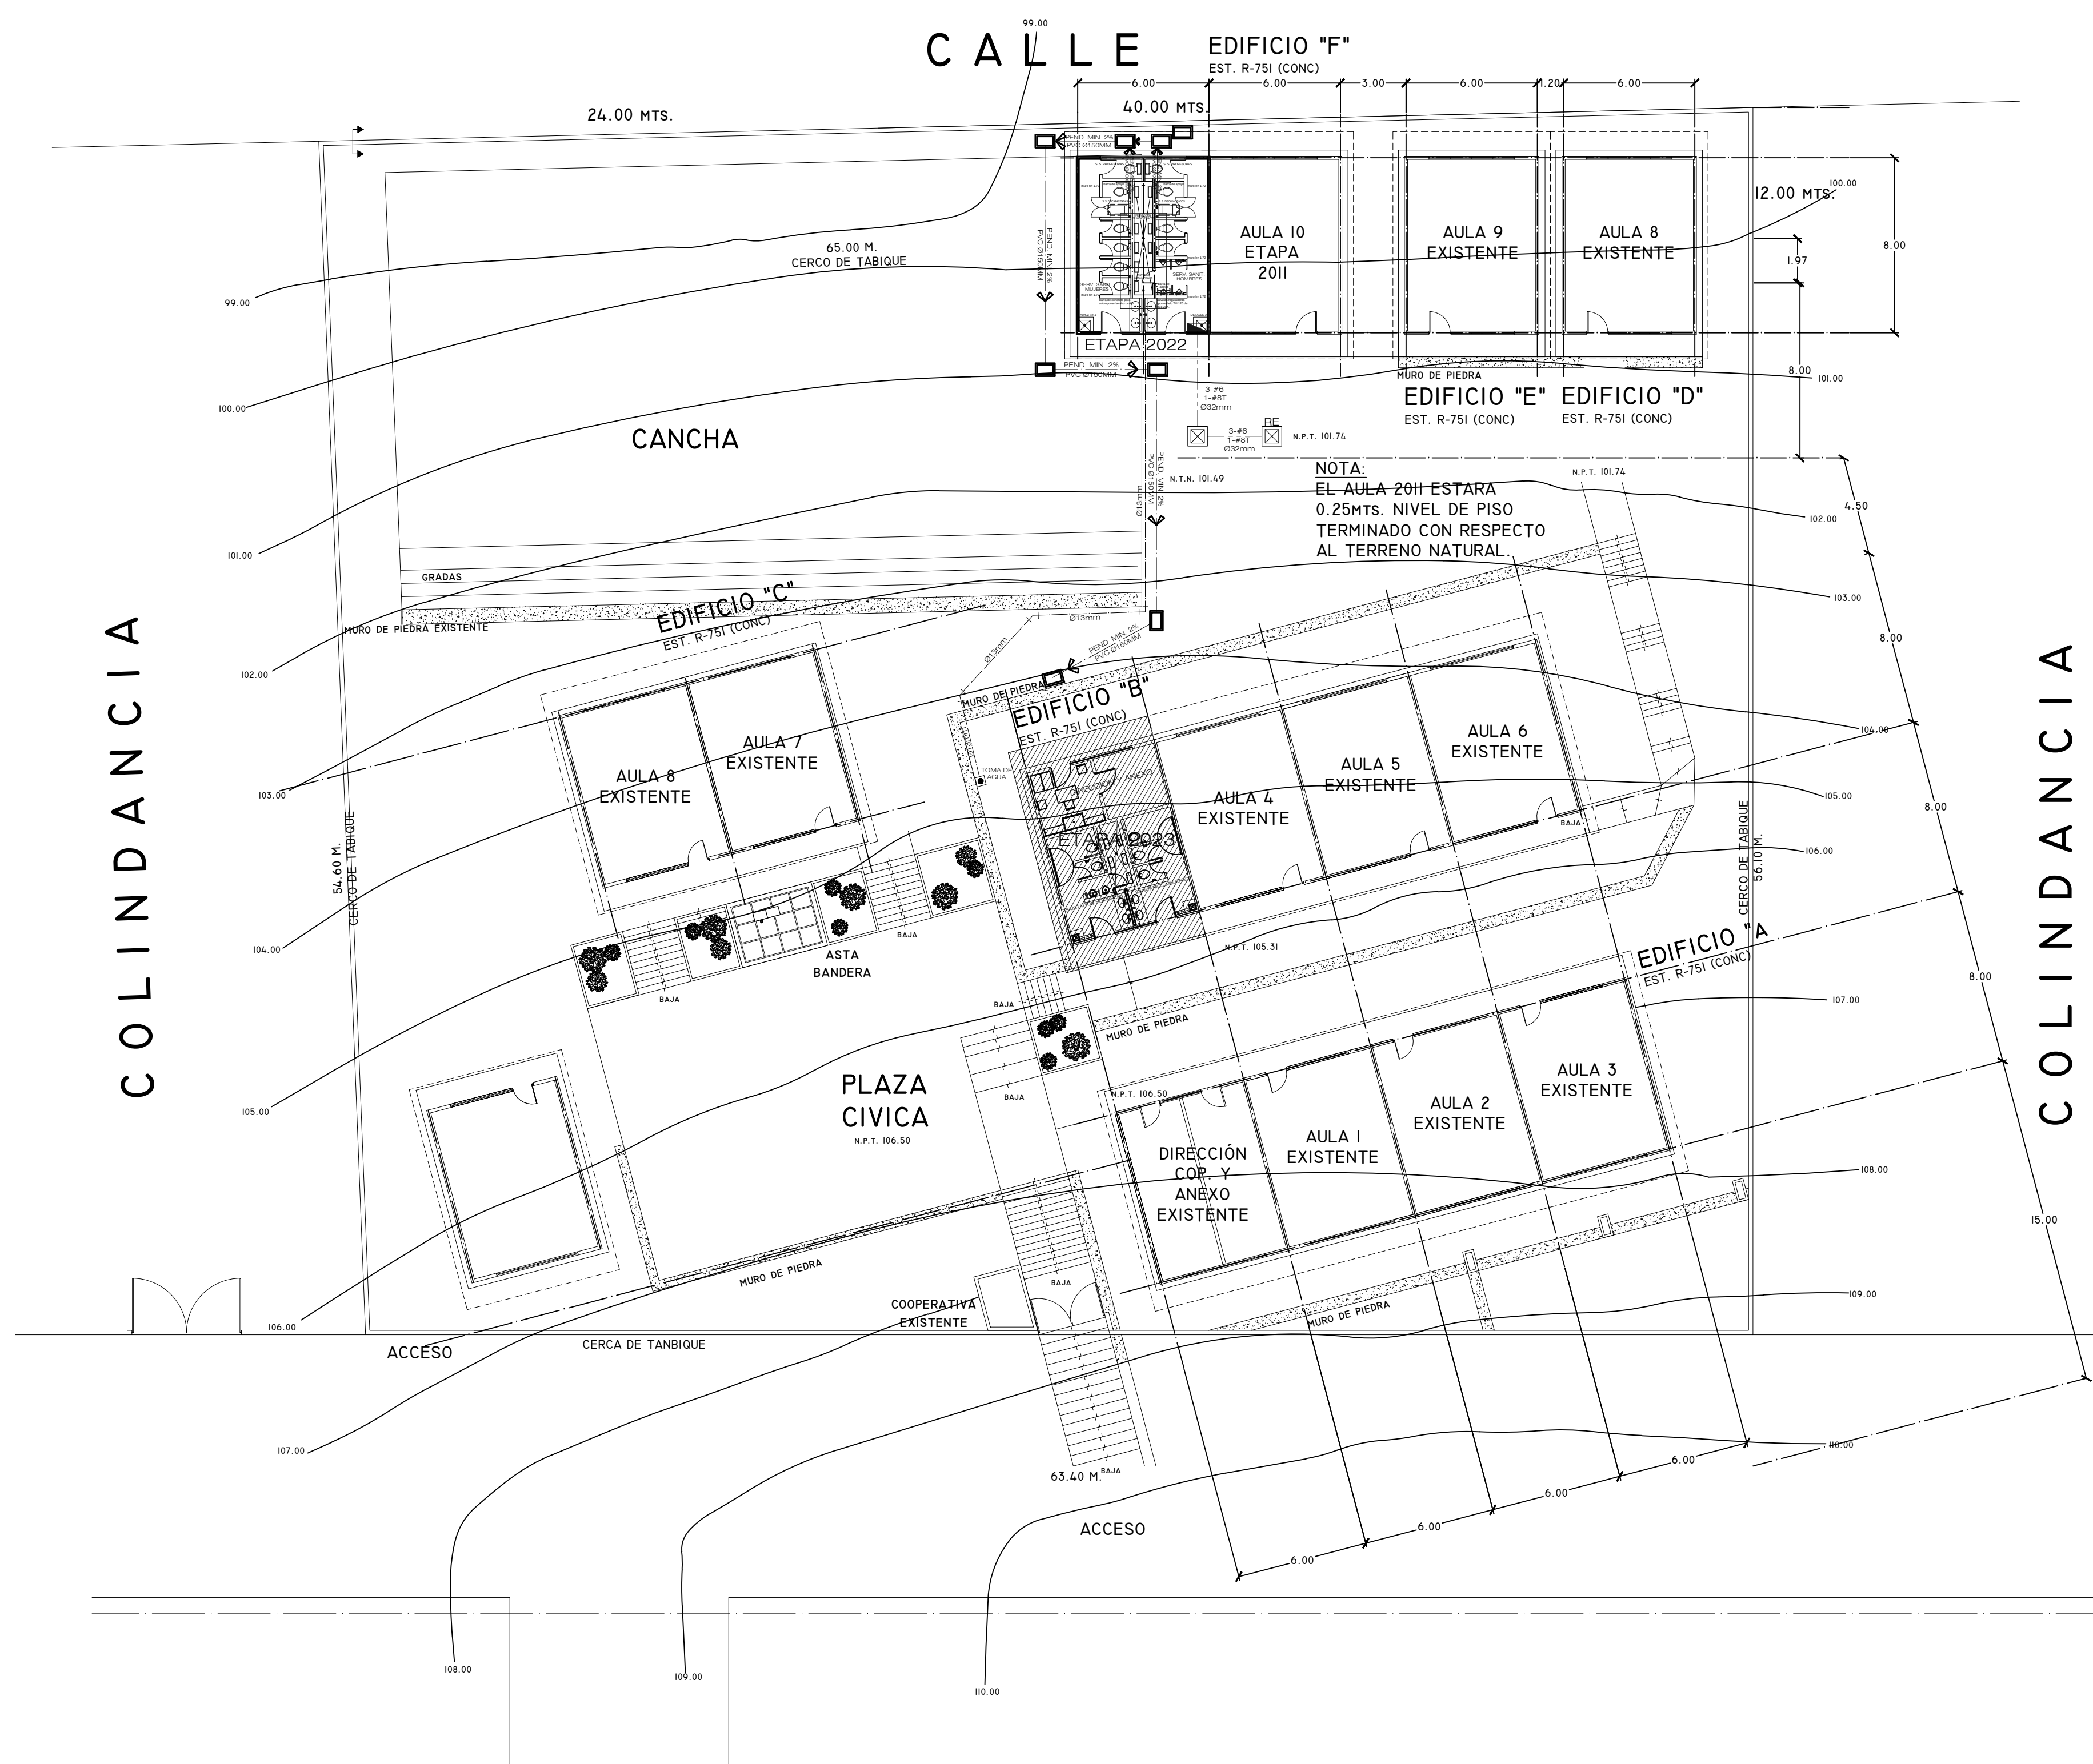

ESPECIFICACIONES:

SIMBOLOGÍA RED HIDRÁULICA.

- SUMINISTRO DE AGUA FRIA
- VÁLVULA DE COMPUERTA
- VÁLVULA DE RETENCION
- MEDIDOR
- LLAVE PARA MANGUERA
- TAPON MACHO
- REGISTRO HIDRAULICO 30X30

SIMBOLOGÍA RED SANITARIA

- DRENAJE AGUAS NEGRAS Y JABONOSAS.
- REGISTRO DE ALBAÑAL DE 60 X 80 CMS.
- FLUJO DE RED SANITARIA.

SIMBOLOGIA RED ELÉCTRICA

- LUMINARIA INTERPERIE DE VAPOR DE SODIO A.P. DE 250W, 220 V PARA PUNTA DE POSTE, CON DIFUSOR.MARCA HOLOPHANE
- TABLERO DE CONTROL TIPO EMPOTRAR 10000 AMPS. CAPACIDAD INTERRUPTIVA NEMA-1 220/127V. H31.70. MARCA SQUARED
- REGISTRO EN PISO DE 0.60X0.60X.085M. CONSTRUIDO EN TABIQUE ROJO PROVISTO CON TAPA DE CONCRETO ARMADO. MARCO Y CONTRAMARCO DE ÁNGULO UTILIZAR EL TIPO ADECUADO SEGUN CARACTERISTICAS DEL TERRENO. VER PLANO TIPO.
- NUMERO DE ALIMENTADOR CORRESPONDIENTE.
- NUMERO DE CIRCUITO CORRESPONDIENTE PARA ALUMBRADO EXTERIOR.

PLANOS COMPLEMENTARIOS:

- MEDIDOR DE C.F.E. CON BASE SOQUET MARCA CUTLER HAMMER
- ACOMETIDA DE LA COMPAÑIA SUMINISTRADORA 3F 4H B.T. 220 V.C.A
- TOMA DE TIERRA VARILLA COPERWELD DE 3.00 MTS MARCA IUSA

NOTAS GENERALES.

ETAPA 2023
REHABILITACIÓN DE SERVICIOS SANITARIOS
Y ANEXO.

LOCALIZACIÓN.



SUPERFICIE.		INFRAESTRUCTURA URBANA	
3536.00 m²		SERVICIO.	SI NO
ESTRATIGRAFIA.		AGUA POTABLE	
SONDEO.	ESTRATO.	ELECTRICIDAD	
0.00 - 0.30	CAPA VEGETAL	DRENAJE	10M. AL ORIENTE
0.30 - 0.90	ARCILLAS	TELÉFONO	6 M. AL ORIENTE
0.90	TEPETATE		

ESCALA GRÁFICA.	VIENTOS DOMINANTES.	ORIENTACIÓN.
0 1 2 3 4	DIRECCIÓN:	
	VELOCIDAD:	
MATERIALES DE LA REGIÓN.	ZONA SÍSMICA.	
PISOS:		
MUROS:		
CUBIERTAS:		

INSTITUTO ZACATECANO
PARA LA CONSTRUCCIÓN
DE ESCUELAS DEL
ESTADO DE ZACATECAS

LIC. DAVID MONREAL ÁVILA.
GOBERNADOR DEL ESTADO DE ZACATECAS.
ARQ. JOSÉ LUIS DE LA PEÑA ALONSO.
DIRECTOR GENERAL DEL DEPARTAMENTO DE INGENIERÍA Y ARQUITECTURA.
PROYECTO: DPTO. DE PROYECTOS InZaCo.
DISEÑO: ARQ. JOSÉ CARLOS LUNA SILVA/ARQ. ANDREA MARTÍNEZ ESPARZA.

PLANTA DE CONJUNTO
PRIMARIA "FRANCISCO VILLA"
CCT: 32DPR1926V
COL. MECÁNICOS 2da SECCIÓN,
ZACATECAS.
REGIONAL METROS 1 2 0 0 AGOSTO/2023.