



1 Planta Arquitectónica

Escala: 1:40

2 Planta Instalación Eléctrica

Escala: 1:40

C7

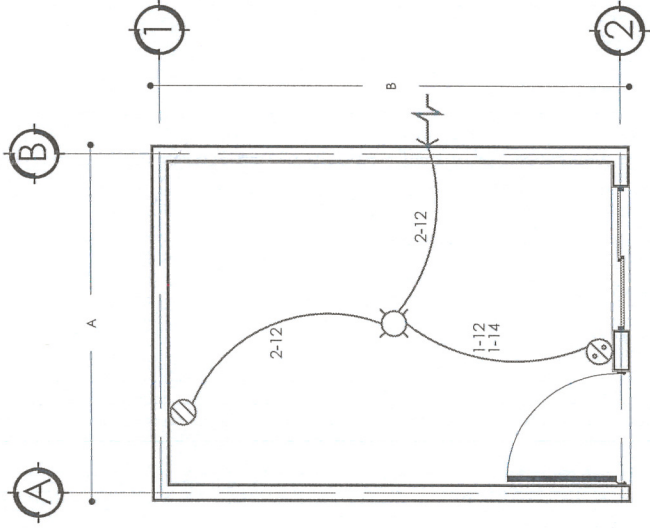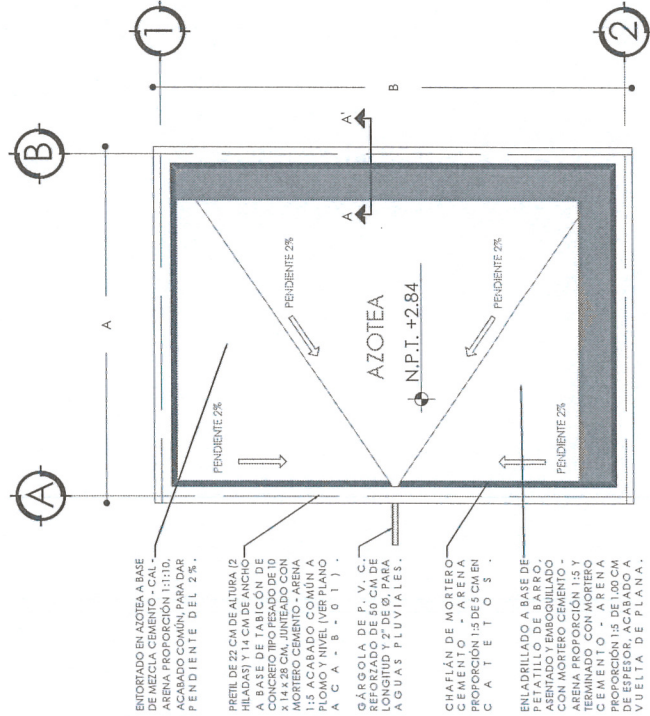

SIMBOLOGÍA.

- ⊗ SALIDA DE CENTRO.
- ⊗ SALIDA DE CONTACTO DOBLE.
- ⊗ APAGADOR SENCILLO.
- ALIMENTACION.

ESPECIFICACIONES.

- *TUBERÍA DE 13 MM.
- *LA ALTURA DE LOS APAGADORES SERÁ DE 1.20 M., RESPECTIVAMENTE DE N.P.T. A CENTRO DEL MISMO.
- *LA ALTURA DE LOS CONTACTOS SERÁ DE 0.40 M., RESPECTIVAMENTE DE N.P.T. A CENTRO DEL MISMO.
- *INCLUYE: RANURADO, RESANADO CON ACABADO DE ACUERDO AL EXISTENTE, MANGUERAS, MATERIALES, HERRAMIENTAS, Y TODO LO NECESARIO PARA SU CORRECTA EJECUCIÓN.

CUADRO DE CARGAS

NO. DE CIRCUITO	200W	100W	WATTS	COND.	I.T.M.	
					POSOS	AMP
1	2	1	500	12	1	15

NOTAS: ES UN PLANO REPRESENTATIVO DEL PROYECTO TIPO, LA DISTRIBUCIÓN SERÁ DE ACUERDO A LAS NECESIDADES DEL BENEFICIARIO

LIC. DAVID MONREAL ÁVILA
SECRETARÍA DE DESARROLLO URBANO, VIVIENDA Y ORDENAMIENTO TERRITORIAL
ARQ. JOSE LUIS DE LA PEÑA

PROGRAMA:
MEJORAMIENTO DE VIVIENDA PARA LA INTEGRACIÓN SOCIAL

ACCIÓN:
TECHO FIRME

PROPIETARIO: LOTE PARTICULAR

MACRO LOCALIZACIÓN

PLANO: ARQUITECTÓNICO E INSTALACIÓN ELÉCTRICA

CLAVE: ARQ-01

SERIE: 01

ESCALA: 1:40

ESCALA GRÁFICA: 1:40

ACOTACIÓN: METROS

FECHA: MAYO DEL 2023

FORMATO: DOBLE CARTA

DISEÑO ARQUITECTÓNICO: SUBSECRETARÍA DE VIVIENDA


DIRECCIÓN DE PROGRAMAS CONVENCIONADOS Y ECOTECNOLOGÍAS

REVISÓ: ECOTECNOLOGÍAS

SECRETARÍA DE DESARROLLO URBANO, VIVIENDA Y ORDENAMIENTO TERRITORIAL

DIRECCIÓN DE PROGRAMAS CONVENCIONADOS Y ECOTECNOLOGÍAS


③ Escala: 1:40

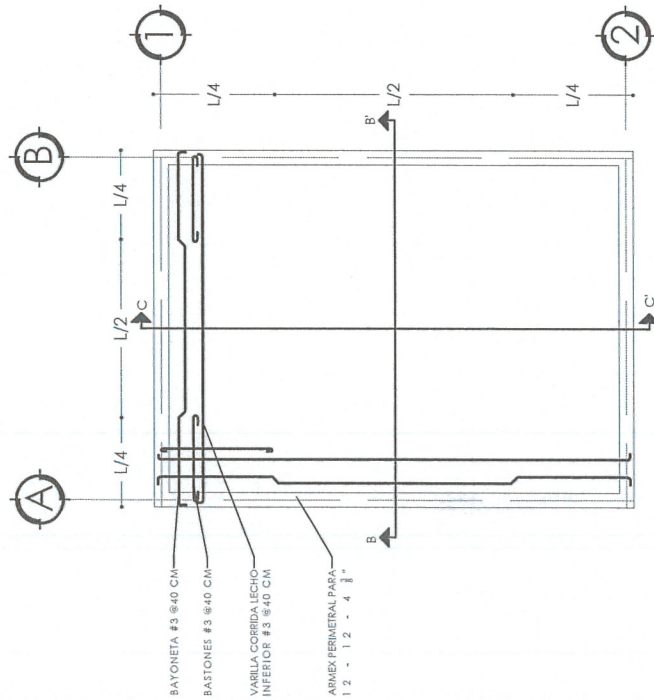



---	--

ARMADO DE LOSA. - EL ARMADO EN LA LOSA DE AZÓTEA SERÁ CON VARILLA #3 A CADA 40 CM. EN AMBOS SENTIDOS PARA FORMAR UNA PARRILLA 20 CM. LAS VARILLAS IRÁN BAYONETADAS DE MANERA ALTERNIA Y BASTONES CON VARILLA #3 A CADA 40 CM PARA COMPLEMENTAR EL REFUERZO EN EL LECHO SUPERIOR.


④ Escala: 1:30

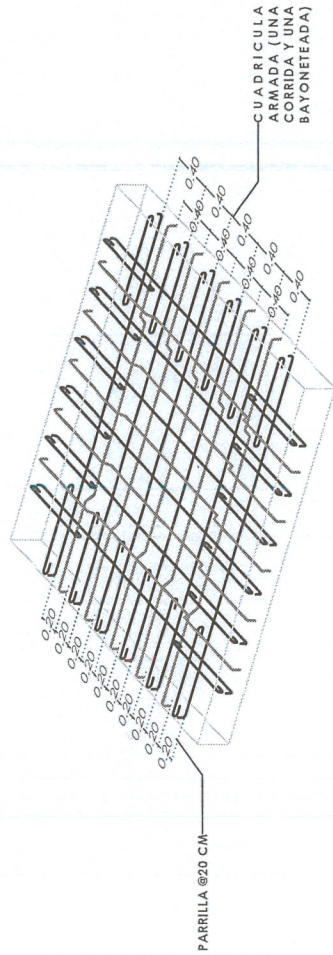


⑤ Escala: 1:25

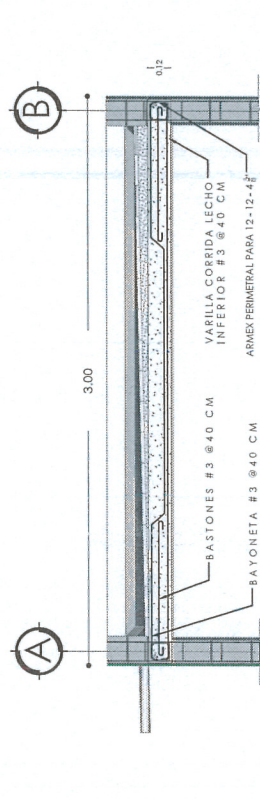


⑥ Escala: 1:25

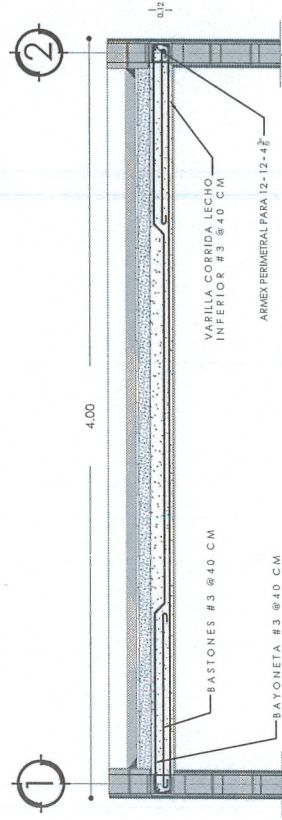


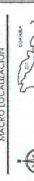		GOBIERNADOR DEL ESTADO DE ZACATECAS LIC. DAVID MONREAL ÁVILA		DISEÑO ARQUITECTÓNICO: SUBSECRETARÍA DE VIVIENDA		ESCALA: VARIAS		PLANO: ESTRUCTURAL		PROGRAMA: MEJORAMIENTO DE VIVIENDA 2023 PARA LA INTEGRACIÓN SOCIAL	
SECRETARÍA DE DESARROLLO URBANO, VIVIENDA Y ORDENAMIENTO TERRITORIAL ARQ. JOSE LUIS DE LA PEÑA ALONSO		DIRECCIÓN DE PROGRAMAS CONVIVENCIALES Y ECOTECNOLOGÍAS		DISEÑO:		ESCALA GRÁFICA: 1:40		SERIE:		 MAYO LOCALIZACIÓN	
				DIRECCIÓN DE PROGRAMAS CONVIVENCIALES Y ECOTECNOLOGÍAS		CÁLCULO:					
				DIRECCIÓN DE PROGRAMAS CONVIVENCIALES Y ECOTECNOLOGÍAS		REVISÓ:					
DIRECCIÓN DE PROGRAMAS CONVIVENCIALES Y ECOTECNOLOGÍAS		DIRECCIÓN DE PROGRAMAS CONVIVENCIALES Y ECOTECNOLOGÍAS		ACOTACIÓN:		FECHA:		ACCIÓN:		 TECHO FIRME	
				METROS		MAYO DE 2023					
						FORMATO:				PROPIETARIO: LOTE PARTICULAR	

7 Planta General Acabados
Escala: 1:40

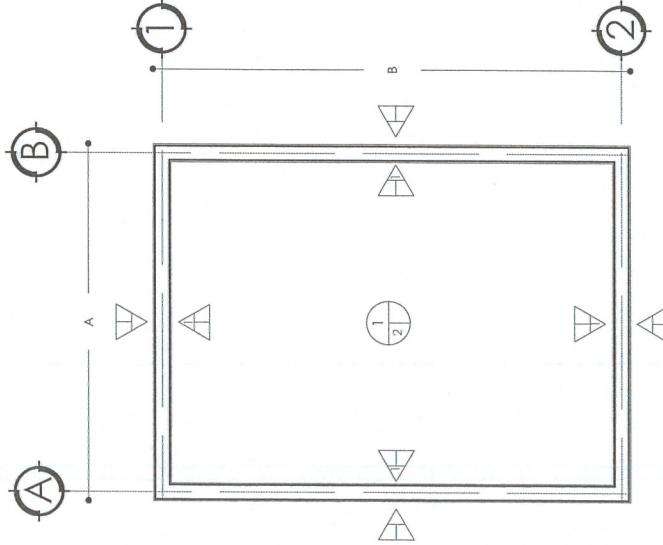

8 Planta Azotea Acabados
Escala: 1:40

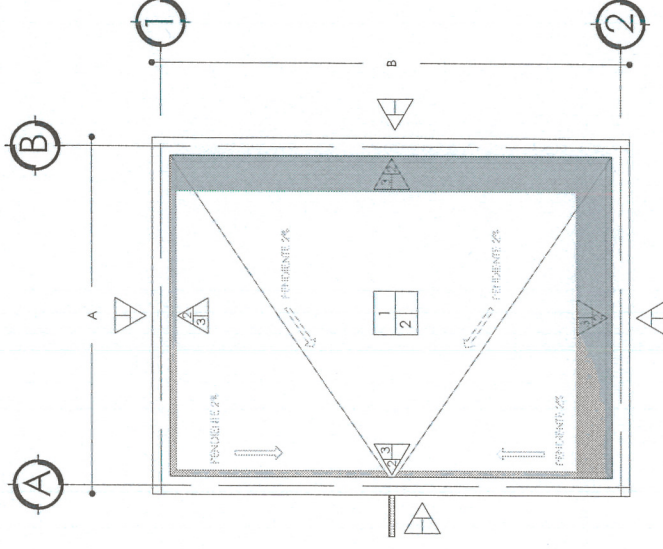

Simbología

MUROS

1. AFLANADO A VUELTA DE PLANA. ACABADO CERRADO FINO EN MUROS A PLOMO Y REGLA CON MORTERO CEMENTO - ARENA 1:4. CON ESPESOR DE 1.00 A 2.00 CM Y 0.40 M MÁXIMO.
2. PRETA DE 22 CM DE ALTURA (2 HILADAS) Y 14 CM DE ANCHO. A BASE DE TARCÓN DE CONCRETO TIPO PESADO DE 10 x 14 x 28 CM, JUNTEADO CON MORTERO CEMENTO - ARENA 1:3 ACABADO COMÚN A PLOMO Y NIVEL.
3. CHAFALÁN DE MORTERO CEMENTO - ARENA PROPORCIÓN 1:3 DE 5 CM EN CATEÍOS.

PLAFÓN

1. LOSA DE CONCRETO DE 12 CM DE ESPESOR, ACABADO COMÚN. FC = 200 KG/CN2 T.M. A 1/2. REV. 10 ± 2 CM ARMADO CON VARILLA CORROÍDOR INFERIOR DE 3/8" @ 40 CM EN LOS BASTONES Y SUPERIOR DE 3/8" @ 40 CM. AMBOS SENTIDOS Y BASTONES CON VARILLA DE 3/8" @ 40 CM. AMBOS SENTIDOS.
2. AFLANADO EN PLAFÓN A BASE DE YESO A TALOCHA, ACABADO PUÍDO.

PISO

1. ENTORTADO EN AZOTEA A BASE DE MEZCLA CEMENTO - CAL - ARENA PROPORCIÓN 1:1:10. ACABADO COMÚN, PARA DAR PENDIENTE EN EL ZALADO. A BASE DE PETATILLO DE BARRO, ASENTADO Y EMBOQUILLADO CON MORTERO CEMENTO - ARENA PROPORCIÓN 1:3 Y TERMINADO CON MORTERO CEMENTO - ARENA PROPORCIÓN 1:3 DE 1.00 CM DE ESPESOR. ACABADO A VUELTA DE PLANA.

 GOBERNADOR DEL ESTADO DE ZACATECAS LIC. DAVID MONREAL ÁVILA SECRETARÍA DE DESARROLLO URBANO, VIVIENDA Y ORDENAMIENTO TERRITORIAL ARQ. JOSE LUIS DE LA PEÑA ALONSO DIRECCIÓN DE PROGRAMAS CONVENIDOS Y ECOTECNOLOGÍAS	DIRECCIÓN DE PROGRAMAS CONVENIDOS Y ECOTECNOLOGÍAS DIGITO: REVISOR:	DIRECCIÓN DE PROGRAMAS CONVENIDOS Y ECOTECNOLOGÍAS DIGITO: REVISOR:	ESCALA: 1:40 ESCALA GRÁFICA: 1:40 ACOTACIÓN: METROS FECHA: MAYO DE 2023 FORMATO: DOBLE CARTA	PLANO: ALBAÑILERÍA Y ACABADOS CLAVE: ACA-A-01 SERIE: 03	MACRO LOCALIZACIÓN 	PROGRAMA: MEJORAMIENTO DE VIVIENDA 2023 PARA LA INTEGRACIÓN SOCIAL ACCIÓN: TECHO FIRME PROPIETARIO: LOTE PARTICULAR
	PROYECTO: MEJORAMIENTO DE VIVIENDA 2023 PARA LA INTEGRACIÓN SOCIAL ACCIÓN: TECHO FIRME PROPIETARIO: LOTE PARTICULAR					

9 Escala: 1:10



PLACA ALUSIVA DE 20 x 30 CM.-
CON MATERIAL A BASE DE PVC,
MATERIAL VINIL IMPRESO PARA
LOGOTIPOS DE GOBIERNO DEL
ESTADO Y DE MUNICIPIOS SEGUN
SEA EL CASO, SE COLOCARÁ
CON UNA ALTURA A 2/3 DE LA
ALTURA TOTAL DEL MURO (ESTE
MURO DEBE SER PARTE DE LA
A C H A D A)

TECHO FIRME

VIVIENDA BENEFICIADA
CON RECURSOS FAIS 2022

4