
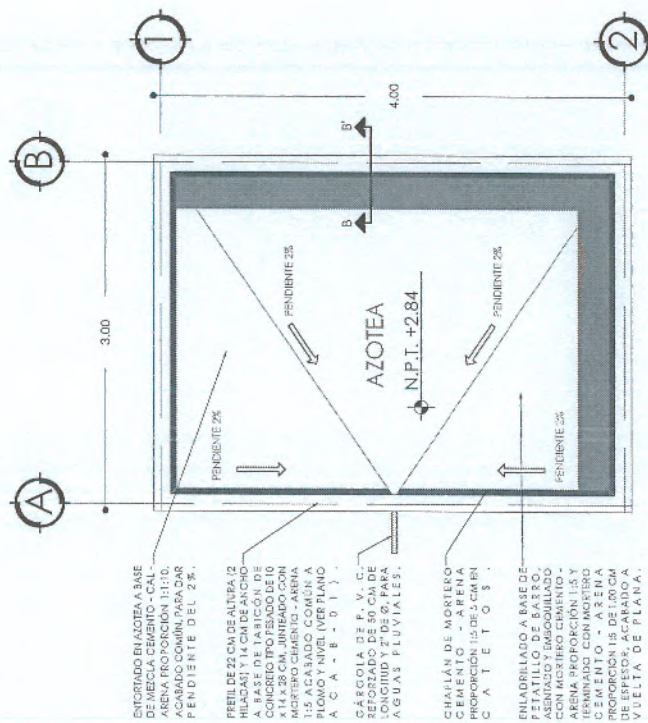



Superficie de construcción: 12 m²

② Planta A
Escala: 1:40



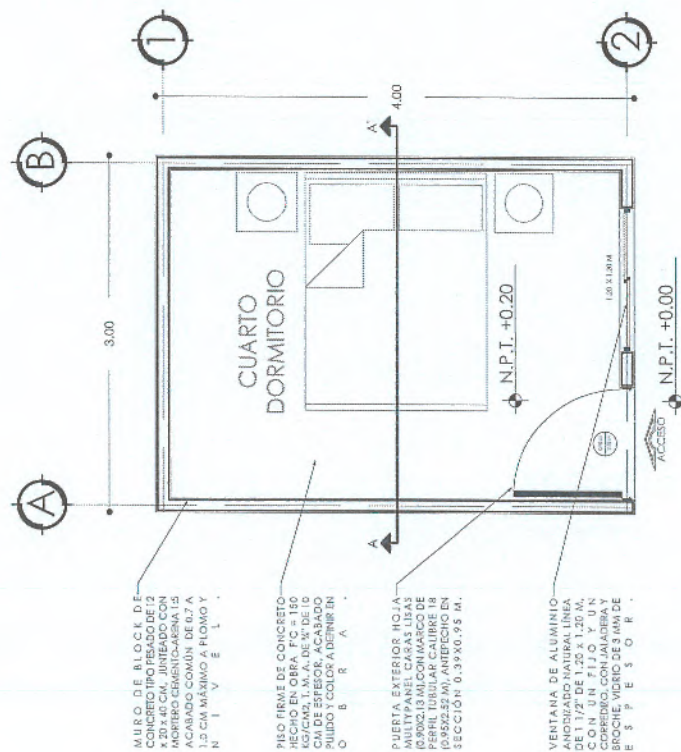


NOTA: LA DISTRIBUCIÓN SERÁ DE ACUERDO A LAS NECESIDADES DEL BENEFICIARIO.

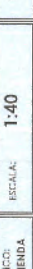 SECRETARÍA DE DESARROLLO URBANO, VIVIENDA Y ORDENAMIENTO TERRITORIAL ESTADO DE ZACATECAS		GOBIERNO DEL ESTADO DE ZACATECAS LIC. DAVID MONREAL ÁVILA SECRETARÍA DE DESARROLLO URBANO, VIVIENDA Y ORDENAMIENTO TERRITORIAL ARQ. JOSE LUIS DE LA PENA ALONSO		DIRECCIÓN DE PROGRAMAS CONVENIDOS Y ECOTECNOLOGÍAS		DISEÑO ARQUITECTÓNICO: SUBSECRETARÍA DE VIVIENDA DIRECCIÓN DE PROGRAMAS CONVENIDOS Y ECOTECNOLOGÍAS ESCALA: 1:40 ESCALA GRÁFICA: 1:40 ACOTACIÓN: METROS FECHA: MAYO DE 2023 FORMATO: DOBLE CARTA		PLANO: ARQUITECTÓNICO CLAVE: ARQ-01 SERIE: 01		MODULO LOCALIZACIÓN  ESTADO DE ZACATECAS		PROGRAMA: MEJORAMIENTO DE VIVIENDA 2023 PARA LA INTEGRACIÓN SOCIAL ACCIÓN: CUARTO PARA DORMITORIO PROPIETARIO: LOTE PARTICULAR	
---	--	---	--	---	--	---	--	---	--	--	--	---	--	---	--


⑤ Isométrico
Escala: 1:50

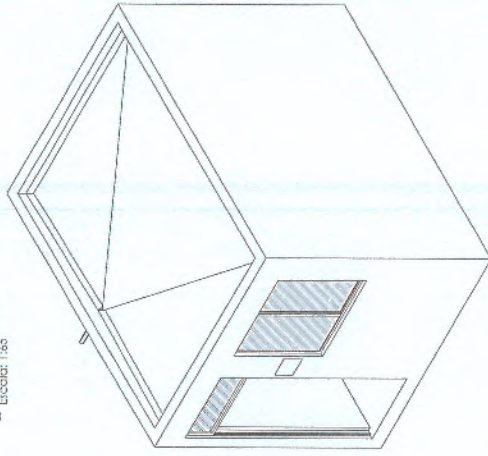


⑥ Corte Isométrico C-C'
Escala: 1:50

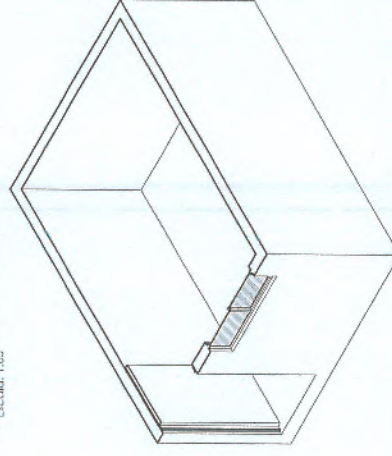

③ Fachada Principal
Escala: 1:40

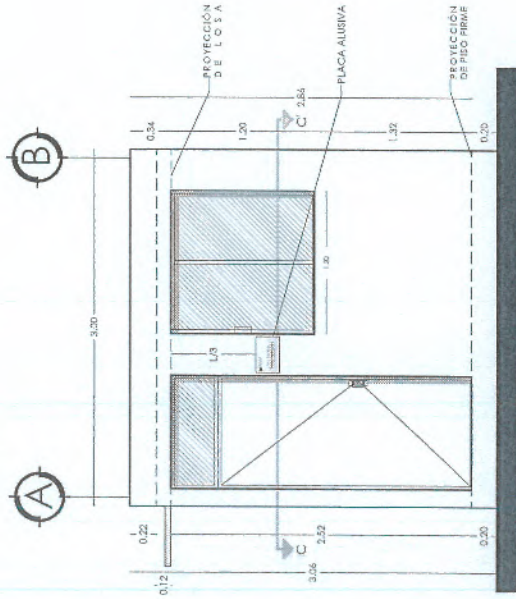


④ Corte A-A'
Escala: 1:40

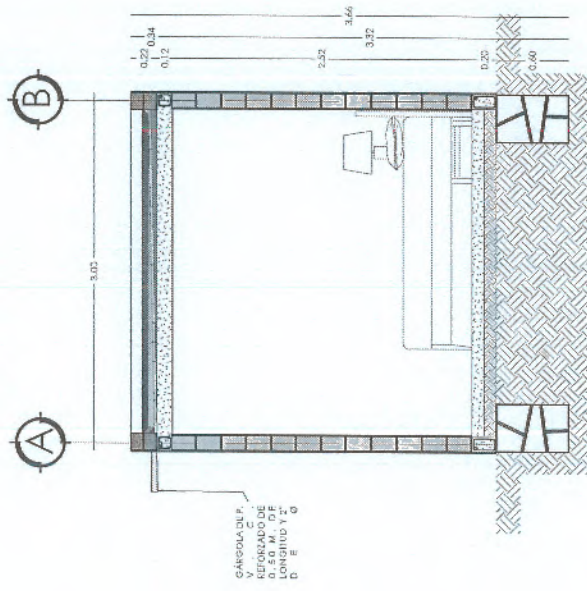


NOTA: LA DISTRIBUCIÓN SERÁ DE ACUERDO A LAS NECESIDADES DEL BENEFICIARIO.

CUARTO PARA DORMITORIO	PROPIETARIO: LOTE PARTICULAR
---	---	---	--	---	--------------------------	--	--

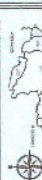 SECRETARÍA DE DESARROLLO URBANO, VIVIENDA Y OBRAS PÚBLICAS		GOBERNADOR DEL ESTADO DE ZACATECAS LIC. DAVID MONREAL ÁVILA SECRETARÍA DE DESARROLLO URBANO, VIVIENDA Y OBRAS PÚBLICAS ARG. JOSE LUIS DE LA PEÑA ALONSO DIRECCIÓN DE PROGRAMAS CONVIVENCIA Y ECOTECNOLOGÍAS		DISEÑO ACUOFOTOCÓNICOS SUBSECRETARÍA DE VIVIENDA UBICACIÓN: DIRECCIÓN DE PROGRAMAS CONVIVENCIA Y ECOTECNOLOGÍAS CATEGORÍA: DIRECCIÓN DE PROGRAMAS CONVIVENCIA Y ECOTECNOLOGÍAS REVISIÓN: DIRECCIÓN DE PROGRAMAS CONVIVENCIA Y ECOTECNOLOGÍAS		ESCALA: VARIAS ESCALA GRÁFICA: 1:40  ACOTACIÓN: METROS FECHA: MAYO DE 2023 FORMATO: DORIE CARTA		PLANO: CLAVE: EST-03 SERIE:		 UBICACIÓN  PROYECTOS MEJORAMIENTO DE VIVIENDA 2023 PARA LA INTEGRACIÓN SOCIAL		ACCIÓN: CUARTO PARA DORMITORIO PROPIETARIO: LOTE PARTICULAR	
---	--	--	--	---	--	--	--	---	--	---	--	---	--

① Planta Instalación Eléctrica
Escala: 1:40

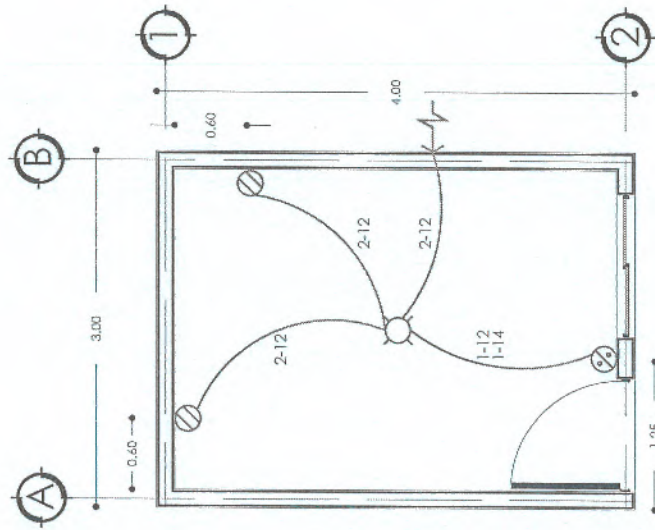

SIMBOLOGÍA.

○ SALIDA DE CENTRO.

○ SALIDA DE CONTACTO DOBLE.

○ APAGADOR SENCILLO.

→ ALIMENTACION.

ESPECIFICACIONES.

*TUBERÍA DE 13 MM.

*LA ALTURA DE LOS APAGADORES SERÁ DE 1.20 M. RESPECTIVAMENTE DE N.P.T. A CENTRO DEL MISMO.


*LA ALTURA DE LOS CONTACTOS SERÁ DE 0.40 M. RESPECTIVAMENTE DE N.P.T. A CENTRO DEL MISMO.

CUADRO DE CARGAS				
NO. DE CIRCUITO	200W	100W	WATTS	COND.
1	2	1	500	12
				1
				15

DIRECCIÓN DE PROGRAMAS CONVENDIDOS Y ECOTECNOLOGÍAS	ESCALA: 1:40 ESCALA GRÁFICA: 1:40 ACOTACIÓN: METROS FECHA: MAYO DE 2023 FORMATO: DOBLE CARTA	H. ANEXO: INSTALACIÓN ELÉCTRICA CLAVE: INS-E-01 SERIE: 05	MEJORAMIENTO DE VIVIENDA 2023 PARA LA INTEGRACIÓN SOCIAL ACCIONES CUARTO PARA DORMITORIO PROPIETARIO: LOTE PARTICULAR	PROGRAMA: MEJORAMIENTO DE VIVIENDA 2023 PARA LA INTEGRACIÓN SOCIAL ACCIONES CUARTO PARA DORMITORIO PROPIETARIO: LOTE PARTICULAR

Simbología

MUROS

 

1. MURO DE BLOCK DE CONCRETO TIPO PESADO DE 12 X 20 X 40 CM. JUNTADO CON MORTERO CEMENTO-ARENA 1:5 ACABADO COMÚN DE 0.7 A 1.0 CM MÁXIMO A PLANO Y NIVEL.
2. APANADO A VUELTA DE PLANA, ACABADO CERRADO RINCO EN MUROS A PLOMO Y REGLA CON MORTERO CEMENTO - ARENA 1:4, CON ESPESOR DE 1.00 A 2.00 CM., HASTA UNA ALTURA DE 3.50 M.
3. PINTURA VINÍLICA LAVABLE CON UNA MANO DE SELADOR, EN MUROS CON APANADOS INTERIORES Y EXTERIORES, DEJAR COLOR VIVO.
4. PREL DE 20 CM DE ALTURA (2 HILADAS) Y 14 CM DE ANCHO A BASE DE TABLÓN DE CONCRETO TIPO PESADO DE 10 X 14 X 28 CM. JUNTADO CON MORTERO CEMENTO - ARENA 1:5 ACABADO COMÚN A PLANO Y NIVEL.
5. CHARLÁN DE MORTERO CEMENTO - ARENA PROPORCIÓN 1:5 DE 5 CM EN CANTEROS.

PLATÓN



1. LOSA DE CONCRETO DE 12 CM DE ESPESOR, ACABADO COMÚN, FC = 200 KG/CM² T. M. A 1%, REV. 10 ± 2 CM ARMADO CON VARILLA CORRIJA LECHO INFERIOR DE 3/8" @ 40 CM EN AMBOS SENTIDOS, BAYONETAS CON VARILLAS DE 3/8" @ 40 CM, AMBOS SENTIDOS Y ANCHOS ENTRE VARILLAS DE 3/8" @ 40 CM.
2. APANADO EN PLATÓN A BASE DE YEDO A TALOCHA, ACABADO PLIDO.
3. SUMINISTRO Y APLICACIÓN DE PINTURA VINÍLICA LAVABLE CON UNA MANO DE SELADOR, EN MUROS CON APANADOS INTERIORES Y EXTERIORES, DEJAR COLOR HOMOGÉNEO A DOS MANOS.


PISO



1. PISO FIRME DE CONCRETO HECHO EN OBRA FC = 150 KG/CM² T. M. A. DE 1/2" DE 10 CM DE ESPESOR, ACABADO PLIDO Y COLOR HOMOGÉNEO A DOS MANOS.
2. ENTUBADO EN ACOTEA A BASE DE MEZCLA CEMENTO - CAL - ARENA PROPORCIÓN 1:1:10, ACABADO COMÚN, PARA DAR PENDIENTE DEL 2%.
3. ENLADRILLADO A BASE DE PETATELLO DE BARRO, ASENTADO Y EMBOQUILADO CON MORTERO CEMENTO - ARENA PROPORCIÓN 1:5 Y TERMINADO CON MORTERO CEMENTO - ARENA PROPORCIÓN 1:5 DE 1.00 CM DE ESPESOR, ACABADO A VUELTA DE PLANA.


Planta Azotea Acabados

Escala: 1:40

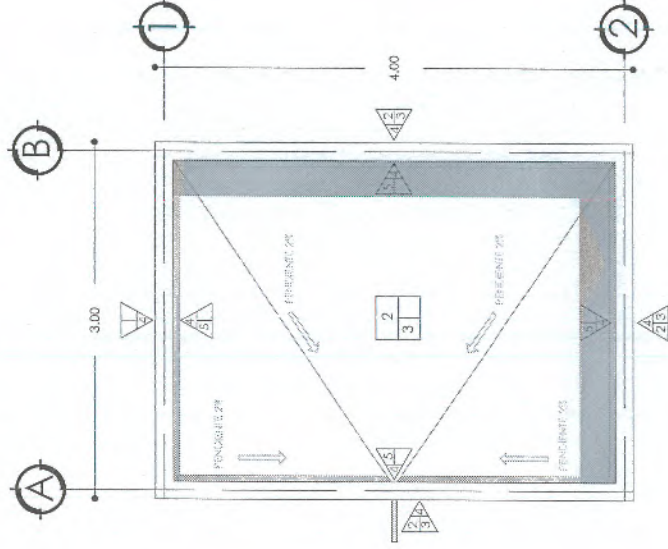

Planta General Acabados


Escala: 1:40

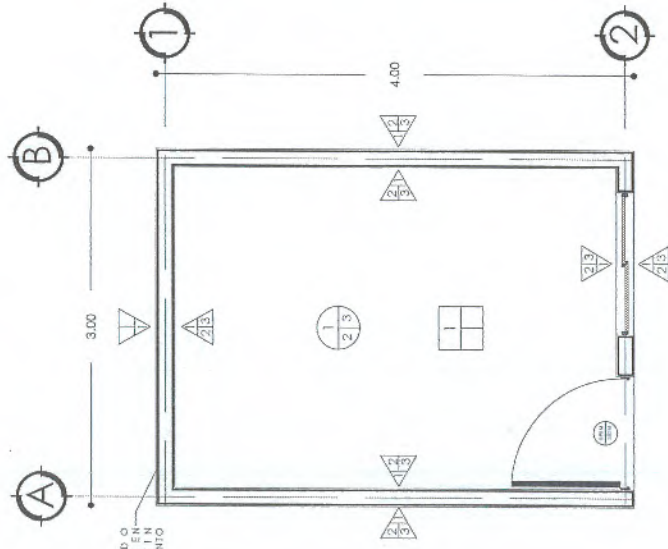

GOBIERNO DEL ESTADO DE ZACATECAS LIC. DAVID MONREAL ÁVILA SECRETARÍA DE DESARROLLO URBANO, VIVIENDA Y ORDENAMIENTO TERRITORIAL ARQ. JOSÉ LUIS DE LA PEÑA ALONSO DIRECCIÓN DE PROGRAMAS CONVENDIDOS Y ECOTECNOLOGÍAS	SERIO ARQUITECTÓNICOS: SUBSECRETARÍA DE VIVIENDA DIRECCIÓN DE PROGRAMAS CONVENDIDOS Y ECOTECNOLOGÍAS CAJILLO: DIRECCIÓN DE PROGRAMAS CONVENDIDOS Y ECOTECNOLOGÍAS REVISÓ: DIRECCIÓN DE PROGRAMAS CONVENDIDOS Y ECOTECNOLOGÍAS	ESCALA: 1:40 ESCALA GRÁFICA: 1:40 ACOTACIÓN: METROS FECHA: MAYO DE 2023 FORMATO: DOBLE CARTA	PLANTA: ALBAÑILERÍA Y ACABADOS CLAVE: ACA-A-01 SERIE: 06	MAPA DE LOCALIZACIÓN ESTADO DE ZACATECAS	PROGRAMA: MEJORAMIENTO DE VIVIENDA 2023 PARA LA INTEGRACIÓN SOCIAL ACCÓN: CUARTO PARA DORMITORIO PROPIETARIO: LOTE PARTICULAR
--	---	---	---	--	---


Detalle B-B' Losa-Pretil

Escala: 1:10

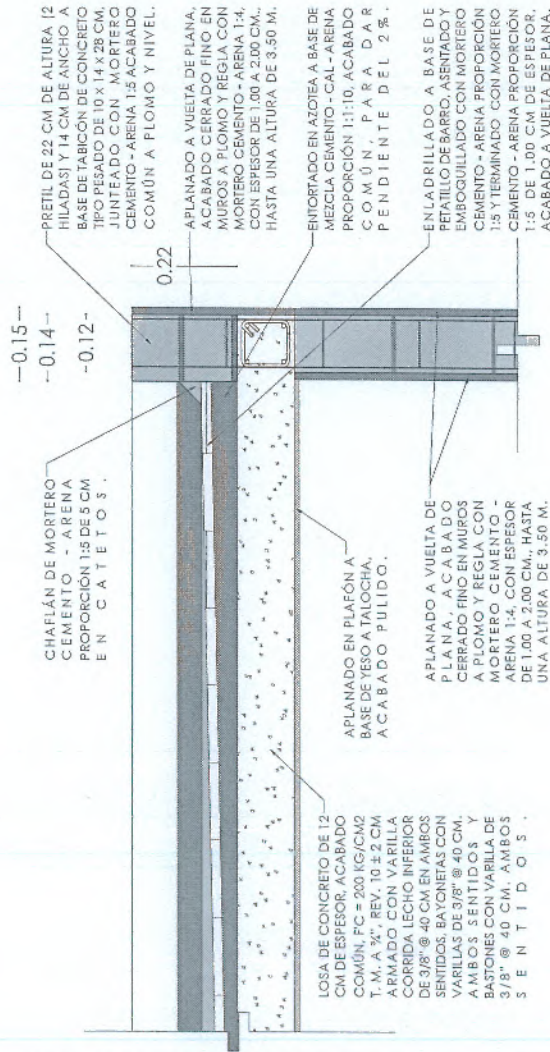

Isométrico Acabados

Escala: 1:40

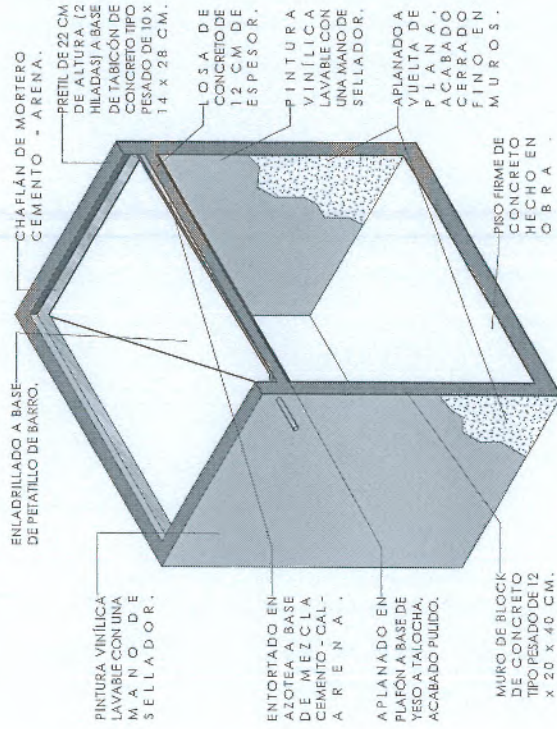

DIRECCIÓN DE PROGRAMAS CONVIVENCIALES Y ECOTECNOLOGÍAS	ESCALA: VARIAS ESCALA GRÁFICA: 1:40 	FINO: ALBAÑILERÍA Y ACABADOS CLAVE: ACA-B-01 SERIE: 07	MAPA DE COLOCACIÓN 	MEJORAMIENTO DE VIVIENDA 2023 PARA LA INTEGRACIÓN SOCIAL ACCIÓN: CUARTO PARA DORMITORIO PROPIETARIO: LOTE PARTICULAR
	FECHA: MAYO DE 2023 FOLIO: DOBLE CARTA					

0.39

2.52

2.13

ANTEPICHO EN SECCIÓN
0.39 x 0.95 M.
VIDRIO DE 3MM.

3 BRAGAS TIPO LISO.
LANTONADAS DE 3"

PUESTA EXTERIOR
MULTIPANEL CON CARAS
LIBRAS DE 0.90 x 2.13 M.

MARCO DE PERFIL
TUBULAR CALIBRE 18 DE
SECCIÓN 0.95 x 2.02 M.


PAINTURA DE ESMALTE A
DOS MANOS (COLOR
POR DEFINIR EN OBRA).

CHAPA DE SOBREFONER
TIPO "PARCHET",
JALADERA TIPO SAIL 95.

PLACA ALUSIVA DE 20 x 50 CM.
CON MATERIAL A BASE DE PVC,
MATERIAL VINIL IMPRESO PARA
LOGOTIPOS DE GOBIERNO DEL
ESTADO Y DE MUNICIPIOS SEGÚN
SEA EL CASO, SE COLOCARÁ
CON UNA ALTURA A 2/3 DE LA
ALTURA TOTAL DEL MURO (ESTE
MURO DEBE SER PARTE DE LA
A C H A D A I




NOTA: LA DISTRIBUCIÓN SERÁ DE ACUERDO A LAS NECESIDADES DEL BENEFICIARIO.

PARTICULAR
	DIRECCIÓN DE PROGRAMAS CONVIVENCIA Y ECOTECNOLOGÍAS DISEÑO: DIRECCIÓN DE PROGRAMAS CONVIVENCIA Y ECOTECNOLOGÍAS CÁLCULO: DIRECCIÓN DE PROGRAMAS CONVIVENCIA Y ECOTECNOLOGÍAS ESTUDIO: DIRECCIÓN DE PROGRAMAS CONVIVENCIA Y ECOTECNOLOGÍAS	ACOTACIÓN: METROS FECHA: MAYO DE 2023 FORMATO: DOBLE CARTA					



Banqueta y Escalón

Escala: 1:25

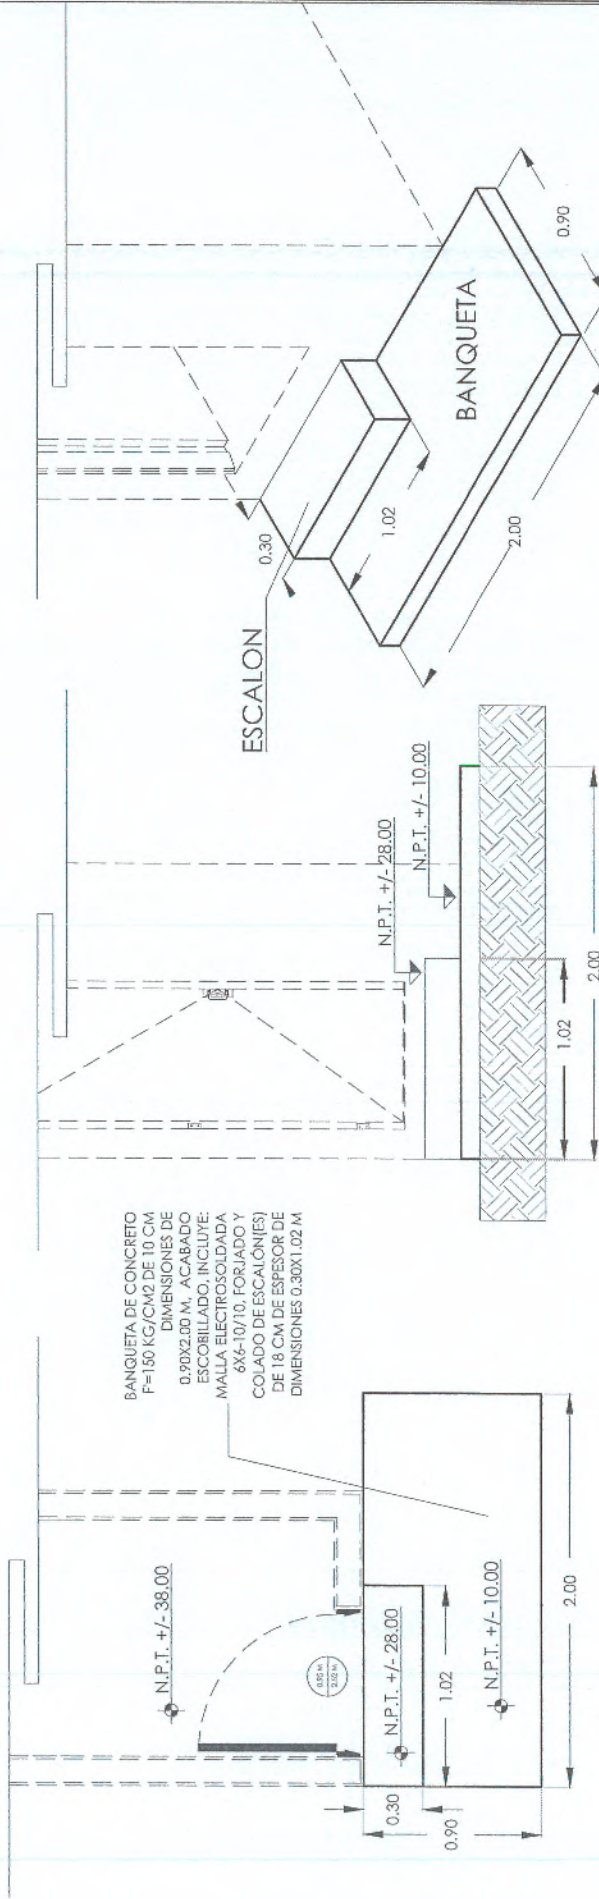

 SECRETARÍA DE DESARROLLO URBANO, VIVIENDA Y ORDENAMIENTO TERRITORIAL ESTADO DE ZACATECAS	GOBERNADOR DEL ESTADO DE ZACATECAS LIC. DAVID MONREAL ÁVILA SECRETARIO DE DESARROLLO URBANO, VIVIENDA Y ORDENAMIENTO TERRITORIAL ARQ. JOSÉ LUIS DE LA PEÑA ALONSO	DISEÑO ARQUITECTÓNICO: SUBSECRETARÍA DE VIVIENDA DISEÑO: DIRECCIÓN DE PROGRAMAS CONVENIDOS Y ECOTECNOLOGÍAS CÁLCULO: DIRECCIÓN DE PROGRAMAS CONVENIDOS Y ECOTECNOLOGÍAS REVISÓ: DIRECCIÓN DE PROGRAMAS CONVENIDOS Y ECOTECNOLOGÍAS	ESCALA: 1:25 ESCALA GRÁFICA: 1:25 ACOTACIÓN: METROS FECHA: JULIO DE 2023 FORMATO: DOBLE CARTA	PLANO: CLAVE BAN-01 SHPE: 09	MAPA DE LOCALIZACIÓN 	PROGRAMA: MEJORAMIENTO DE VIVIENDA PARA LA INTEGRACIÓN SOCIAL ACCIÓN: CUARTO DORMITORIO PROPIETARIO: LOTE PARTICULAR
			COMPAS N 	N 	N 	



SECRETARÍA DE
DESARROLLO URBANO, VIVIENDA
Y ORDENAMIENTO TERRITORIAL
ESTADO DE ZACATECAS

FRESNILLO

PROGRAMA
MEJORAMIENTO DE VIVIENDA PARA LA INTEGRACIÓN SOCIAL

FISE DIRECTO

DESCGLOSE GENERAL DE ACCIONES

ACCION	UNIDAD DE MEDIDA	CANTIDAD	VIVIENDAS	COSTO UNIDAD	CANTIDAD DISPONIBLE PARA OBRA
TECHO FIRME	M2	2,870.00	82	\$ 3,000.41	\$ 8,607,278.70
CUARTO DORMITORIO	UB	110.00	110	\$ 93,804.50	\$ 10,318,504.50
CUARTO PARA BAÑO	UB	10.00	10	\$ 87,041.79	\$ 870,417.90
PISO FIRME	M2	275.00	11	\$ 445.38	\$ 122,479.90
REHABILITACION DE MUJERO	M2	988.00	20	\$ 246.02	\$ 243,690.56
		TOTAL	224		

DESCGLOSE GENERAL DE INVERSIONES

	ORIGINAL	RENDIMIENTOS	ADENDUM	TOTAL ORIGINAL	TOTAL FINAL	INVERSIÓN FINAL	INVERSIÓN DISPONIBLE
FISE	\$ 19,320,822.85	\$ 640,518.71		\$ 10,320,822.85	\$ 20,261,339.56	\$ 20,261,339.56	\$ -
					TOTAL	\$ 20,261,339.56	\$ -

FOLIO MIDS	ASOCIACION DE CUIS	CLAVE DE LA LOCALIDAD	CLAVE AGEB /ZAP	COLONIA / BARRIO	GRADO DE MARGINACION	ACCION	COSTO UNIDAD	CANTIDAD M2	COSTO TOTAL DE LA OBRA	FISE	RENDIMIENTOS	VIVIENDAS (BENEFICIARIOS DIRECTOS)	HOMBRES	MUJERES	TOTAL (BENEFICIARIOS INDIRECTOS)	HOMBRES (INDIRECTOS)
214685		320100001	4068	ABEL DAVILA		CUARTO DORMITORIO	\$ 93,804.50	8	\$ 750,436.72	\$ -	-	8	3	5	32	13
214320		320100001	1810	ARBOLEDAS		CUARTO DORMITORIO	\$ 93,804.50	6	\$ 562,827.54	\$ -	-	6	2	4	24	10
214330		320100001	2427	AZTECA		CUARTO DORMITORIO	\$ 93,804.50	2	\$ 187,609.18	\$ 187,609.18	-	2	1	1	8	3
214334		320100001	624	BARRIO ALTO		CUARTO DORMITORIO	\$ 93,804.50	1	\$ 93,804.50	\$ 93,804.50	-	1	0	1	4	2
214335		320100001	577	CABECERA (BELERA Y COLINAS DEL REAL)		CUARTO DORMITORIO	\$ 93,804.50	2	\$ 187,609.18	\$ 187,609.18	-	2	1	1	8	3
214342		320100001	803	BENTO JUAREZ		CUARTO DORMITORIO	\$ 93,804.50	1	\$ 93,804.50	\$ 93,804.50	-	1	0	1	4	2
214344		320100001	2535	CABECERA (BUENOS ARES, ESPARZA, REAL DE MINAS)		CUARTO DORMITORIO	\$ 93,804.50	3	\$ 281,413.77	\$ 281,413.77	-	3	1	2	12	5
214347		320100001	1382A	CASA TORRES		CUARTO DORMITORIO	\$ 93,804.50	3	\$ 281,413.77	\$ 281,413.77	-	3	1	2	12	5
214349		320100001	505	CENTRO		CUARTO DORMITORIO	\$ 93,804.50	5	\$ 469,022.05	\$ 469,022.05	-	5	2	3	20	8
214351		320100002		CHICHIMEQUILLAS		CUARTO DORMITORIO	\$ 93,804.50	1	\$ 93,804.50	\$ 93,804.50	-	1	0	1	4	2
214374		320100001	1927	FRANCISCO GOITIA		CUARTO DORMITORIO	\$ 93,804.50	2	\$ 187,609.18	\$ 187,609.18	-	2	1	1	8	3
214384		320100001	1999	MANUEL M PONCE		CUARTO DORMITORIO	\$ 93,804.50	1	\$ 93,804.50	\$ 93,804.50	-	1	0	1	4	2
214390		320100001	1980	SECTOR POPULAR		CUARTO DORMITORIO	\$ 93,804.50	2	\$ 187,609.18	\$ 187,609.18	-	2	1	1	8	3
214395		320100001	2400	INDUSTRIAL		CUARTO DORMITORIO	\$ 93,804.50	3	\$ 281,413.77	\$ 281,413.77	-	3	1	2	12	5
214401		320100001	2234	CABECERA (DEL SOIL Y FELIPE MOREAL)		CUARTO DORMITORIO	\$ 93,804.50	3	\$ 281,413.77	\$ 281,413.77	-	3	1	2	12	5
214403		320100001	1945	DEL VALLE		CUARTO DORMITORIO	\$ 93,804.50	7	\$ 656,632.13	\$ 656,632.13	-	7	3	4	28	11
214404		320100001	2081	EIDAL		CUARTO DORMITORIO	\$ 93,804.50	1	\$ 93,804.50	\$ 93,804.50	-	1	0	1	4	2
214407		320100001	1842	EMILANO ZAPATA		CUARTO DORMITORIO	\$ 93,804.50	4	\$ 375,218.36	\$ 375,218.36	-	4	2	2	16	6
214409		320100001	2078	FRAC MURALISTA		CUARTO DORMITORIO	\$ 93,804.50	6	\$ 562,827.54	\$ 562,827.54	-	6	2	4	24	10
214412		320100001	2082	FRACO IMPRESIONISTAS		CUARTO DORMITORIO	\$ 93,804.50	2	\$ 187,609.18	\$ 187,609.18	-	2	1	1	8	3



SECRETARÍA DE
DESARROLLO URBANO, VIVIENDA
Y ORDENAMIENTO TERRITORIAL
ESTADO DE ZACATECAS

FRESNILLO

PROGRAMA
MEJORAMIENTO DE VIVIENDA PARA LA INTEGRACIÓN SOCIAL

FISE DIRECTO

DESGLASE GENERAL DE ACCIONES

ACCIÓN	UNIDAD DE MEDIDA	CANTIDAD	VIVIENDAS	COSTO UNIDAD	CANTIDAD DISPONIBLE PARA OTRA
TECHO FIRME	M2	2,870.00	82	\$ 3,030.41	\$ 8,697,276.70
CUARTO DORMITORIO	UB	110.00	110	\$ 93,804.59	\$ 10,318,504.90
CUARTO PARA BAÑO	UB	10.00	10	\$ 87,041.79	\$ 870,417.90
PISO FIRME	M2	275.00	11	\$ 445.33	\$ 122,476.50
REHABILITACIÓN DE MURO	M2	988.00	26	\$ 240.02	\$ 243,606.56
		TOTAL	229		\$ 20,071,283.64
		TOTAL ESTIMADA			\$ 20,071,283.64
		TOTAL DISPONIBLE			\$ 20,071,283.64

DESGLASE GENERAL DE INVERSIONES

	ORIGINAL	RENDIMIENTOS	ADENDUM	TOTAL ORIGINAL	TOTAL FINAL	INVERSIÓN FINAL	INVERSIÓN DISPONIBLE
FISE	\$ 10,320,822.85	\$ 942,518.71		\$ 10,320,822.85	\$ 20,281,339.56	\$ 20,281,339.56	\$ -
					TOTAL	\$ 20,281,339.56	\$ -

FOLIO HUDS	ASOCIACIÓN DE CUS	CLAVE DE LA LOCALIDAD	CLAVE AGEB / ZAP	COLONIA / BARRIO / LOCALIDAD	GRADO DE MARGINACIÓN	ACCIÓN	COSTO UNIDAD	CANTIDAD M2	COSTO TOTAL DE LA OBRA	FISE	RENDIMIENTOS	VIVIENDAS (BENEFICIARIOS DIRECTOS)	HOMBRES	MUJERES	TOTAL (BENEFICIARIOS INDIRECTOS)	HOMBRES (INDIRECTOS)
214822		320100001	3853	FRACC SAN CARLOS		CUARTO DORMITORIO	\$ 93,804.59	2	\$ 187,609.18	\$ 187,609.18	\$ -	2	1	1	8	3
214820		320100591		FRACC SAN FELIPE		CUARTO DORMITORIO	\$ 93,804.59	1	\$ 93,804.59	\$ 93,804.59	\$ -	1	0	1	4	2
214822		320100001	051A	LA FE		CUARTO DORMITORIO	\$ 93,804.59	4	\$ 375,218.36	\$ 375,218.36	\$ -	4	2	2	16	6
214828		320100001	187A	LA FORTUNA		CUARTO DORMITORIO	\$ 93,804.59	1	\$ 93,804.59	\$ 93,804.59	\$ -	1	0	1	4	2
214848		320100001	2889	LA RIVIERA		CUARTO DORMITORIO	\$ 93,804.59	2	\$ 187,609.18	\$ 187,609.18	\$ -	2	1	1	8	3
214852		320100001	0882	CABECERA (LAS AMERICAS Y MIGUEL HIDALGO)		CUARTO DORMITORIO	\$ 93,804.59	3	\$ 281,413.77	\$ 281,413.77	\$ -	3	1	2	12	5
214856		320100001	1946	LAS FLORES		CUARTO DORMITORIO	\$ 93,804.59	2	\$ 187,609.18	\$ 187,609.18	\$ -	2	1	1	8	3
214857		320100193		LOC EL SALTO		CUARTO DORMITORIO	\$ 93,804.59	1	\$ 93,804.59	\$ 93,804.59	\$ -	1	0	1	4	2
214879		320100256		LOC VICENTE GUERRERO		CUARTO DORMITORIO	\$ 93,804.59	2	\$ 187,609.18	\$ 187,609.18	\$ -	2	1	1	8	3
214879		320100001	2520	LOMAS DE LA FORTUNA		CUARTO DORMITORIO	\$ 93,804.59	1	\$ 93,804.59	\$ 93,804.59	\$ -	1	0	1	4	2
214880		320100001	3604	LOS ARTESANOS		CUARTO DORMITORIO	\$ 93,804.59	1	\$ 93,804.59	\$ 93,804.59	\$ -	1	0	1	4	2
214882		320100001	2802	LOS BALCONES		CUARTO DORMITORIO	\$ 93,804.59	11	\$ 1,031,650.40	\$ 1,031,650.40	\$ -	11	4	7	44	18
219312		320100001	1005	LOS PRADOS		CUARTO DORMITORIO	\$ 93,804.59	1	\$ 93,804.59	\$ 93,804.59	\$ -	1	0	1	4	2
214884		320100001	343A	MEXICO		CUARTO DORMITORIO	\$ 93,804.59	1	\$ 93,804.59	\$ 93,804.59	\$ -	1	0	1	4	2
214896		320100001	0914	MINERA		CUARTO DORMITORIO	\$ 93,804.59	3	\$ 281,413.77	\$ 281,413.77	\$ -	3	1	2	12	5
214898		320100001	1881	OBIERA		CUARTO DORMITORIO	\$ 93,804.59	1	\$ 93,804.59	\$ 93,804.59	\$ -	1	0	1	4	2
214900		320100001	997	PABLO ESTACION		CUARTO DORMITORIO	\$ 93,804.59	2	\$ 187,609.18	\$ 187,609.18	\$ -	2	1	1	8	3
214894		320100001	1787	PLAN DE AYALA		CUARTO DORMITORIO	\$ 93,804.59	2	\$ 187,609.18	\$ 187,609.18	\$ -	2	1	1	8	3
214894		320100165		PLATEROS		CUARTO DORMITORIO	\$ 93,804.59	1	\$ 93,804.59	\$ 93,804.59	\$ -	1	0	1	4	2
214850		320100001	2465	PLUTARCO ELIAS CALLES		CUARTO DORMITORIO	\$ 93,804.59	1	\$ 93,804.59	\$ 93,804.59	\$ -	1	0	1	4	2



SECRETARÍA DE
DESARROLLO URBANO, VIVIENDA
Y ORDENAMIENTO TERRITORIAL
ESTADO DE ZACATECAS

FRESNILLO

PROGRAMA
MEJORAMIENTO DE VIVIENDA PARA LA INTEGRACIÓN SOCIAL

FISE DIRECTO

DESGLASE GENERAL DE ACCIONES

ACCIÓN	UNIDAD DE MEDIDA	CANTIDAD	VIVIENDAS	COSTO UNIDAD	CANTIDAD DISPONIBLE PARA OBRA
TECHO FIRME	M2	2,870.00	82	\$ 3,030.41	\$ 8,687,278.70
CUARTO DORMITORIO	UB	110.00	110	\$ 93,804.50	\$ 10,318,504.00
CUARTO PARA BAÑO	UB	10.00	10	\$ 87,041.70	\$ 870,417.00
PISO FIRME	M2	278.00	11	\$ 448.38	\$ 122,478.80
REHABILITACIÓN DE MAJURO	M2	988.00	26	\$ 248.62	\$ 243,660.50
		TOTAL	239		
		TOTAL DESGLOSE			\$ 22,391,238.04
		TOTAL DE TRÁFICO			\$ 20,281,338.58
		TOTAL DISPONIBLE			

DESGLASE GENERAL DE INVERSIONES

	ORIGINAL	RENDIMIENTOS	ADENDUM	TOTAL ORIGINAL	TOTAL FINAL	INVERSIÓN FINAL	INVERSIÓN DISPONIBLE
FISE	\$ 19,320,822.85	\$ 940,518.71		\$ 19,320,822.85	\$ 20,281,338.58	\$ 20,281,338.58	\$ -
		TOTAL			\$ 20,281,338.58	\$ 20,281,338.58	\$ -

FOLIO MDS	ASOCIACION DE CUIS	CLAVE DE LA LOCALIDAD	CLAVE AGEB / ZAP	COLONIA / BARRIO / REAL DE FRESNILLO	GRADO DE MARGINACION	ACCION	COSTO UNIDAD	CANTIDAD M2	COSTO TOTAL DE LA OBRA	FISE	RENDIMIENTOS	VIVIENDAS (BENEFICIARIOS DIRECTOS)	HOMBRES	MUJERES	TOTAL (BENEFICIARIOS INDIRECTOS)	HOMBRES (INDIRECTOS)
214801		320100001	3251	POLVAREDAS		CUARTO DORMITORIO	\$ 93,804.50	1	\$ 93,804.50	\$ 93,804.50	\$ -	1	0	1	4	2
214803		320100001	215A	REAL DE FRESNILLO		CUARTO DORMITORIO	\$ 93,804.50	1	\$ 93,804.50	\$ 93,804.50	\$ -	1	0	1	4	2
214806		320100001		SAN JOAQUIN		CUARTO DORMITORIO	\$ 93,804.50	2	\$ 187,609.18	\$ 187,609.18	\$ -	2	1	1	8	3
											0	0	0	0	0	0